


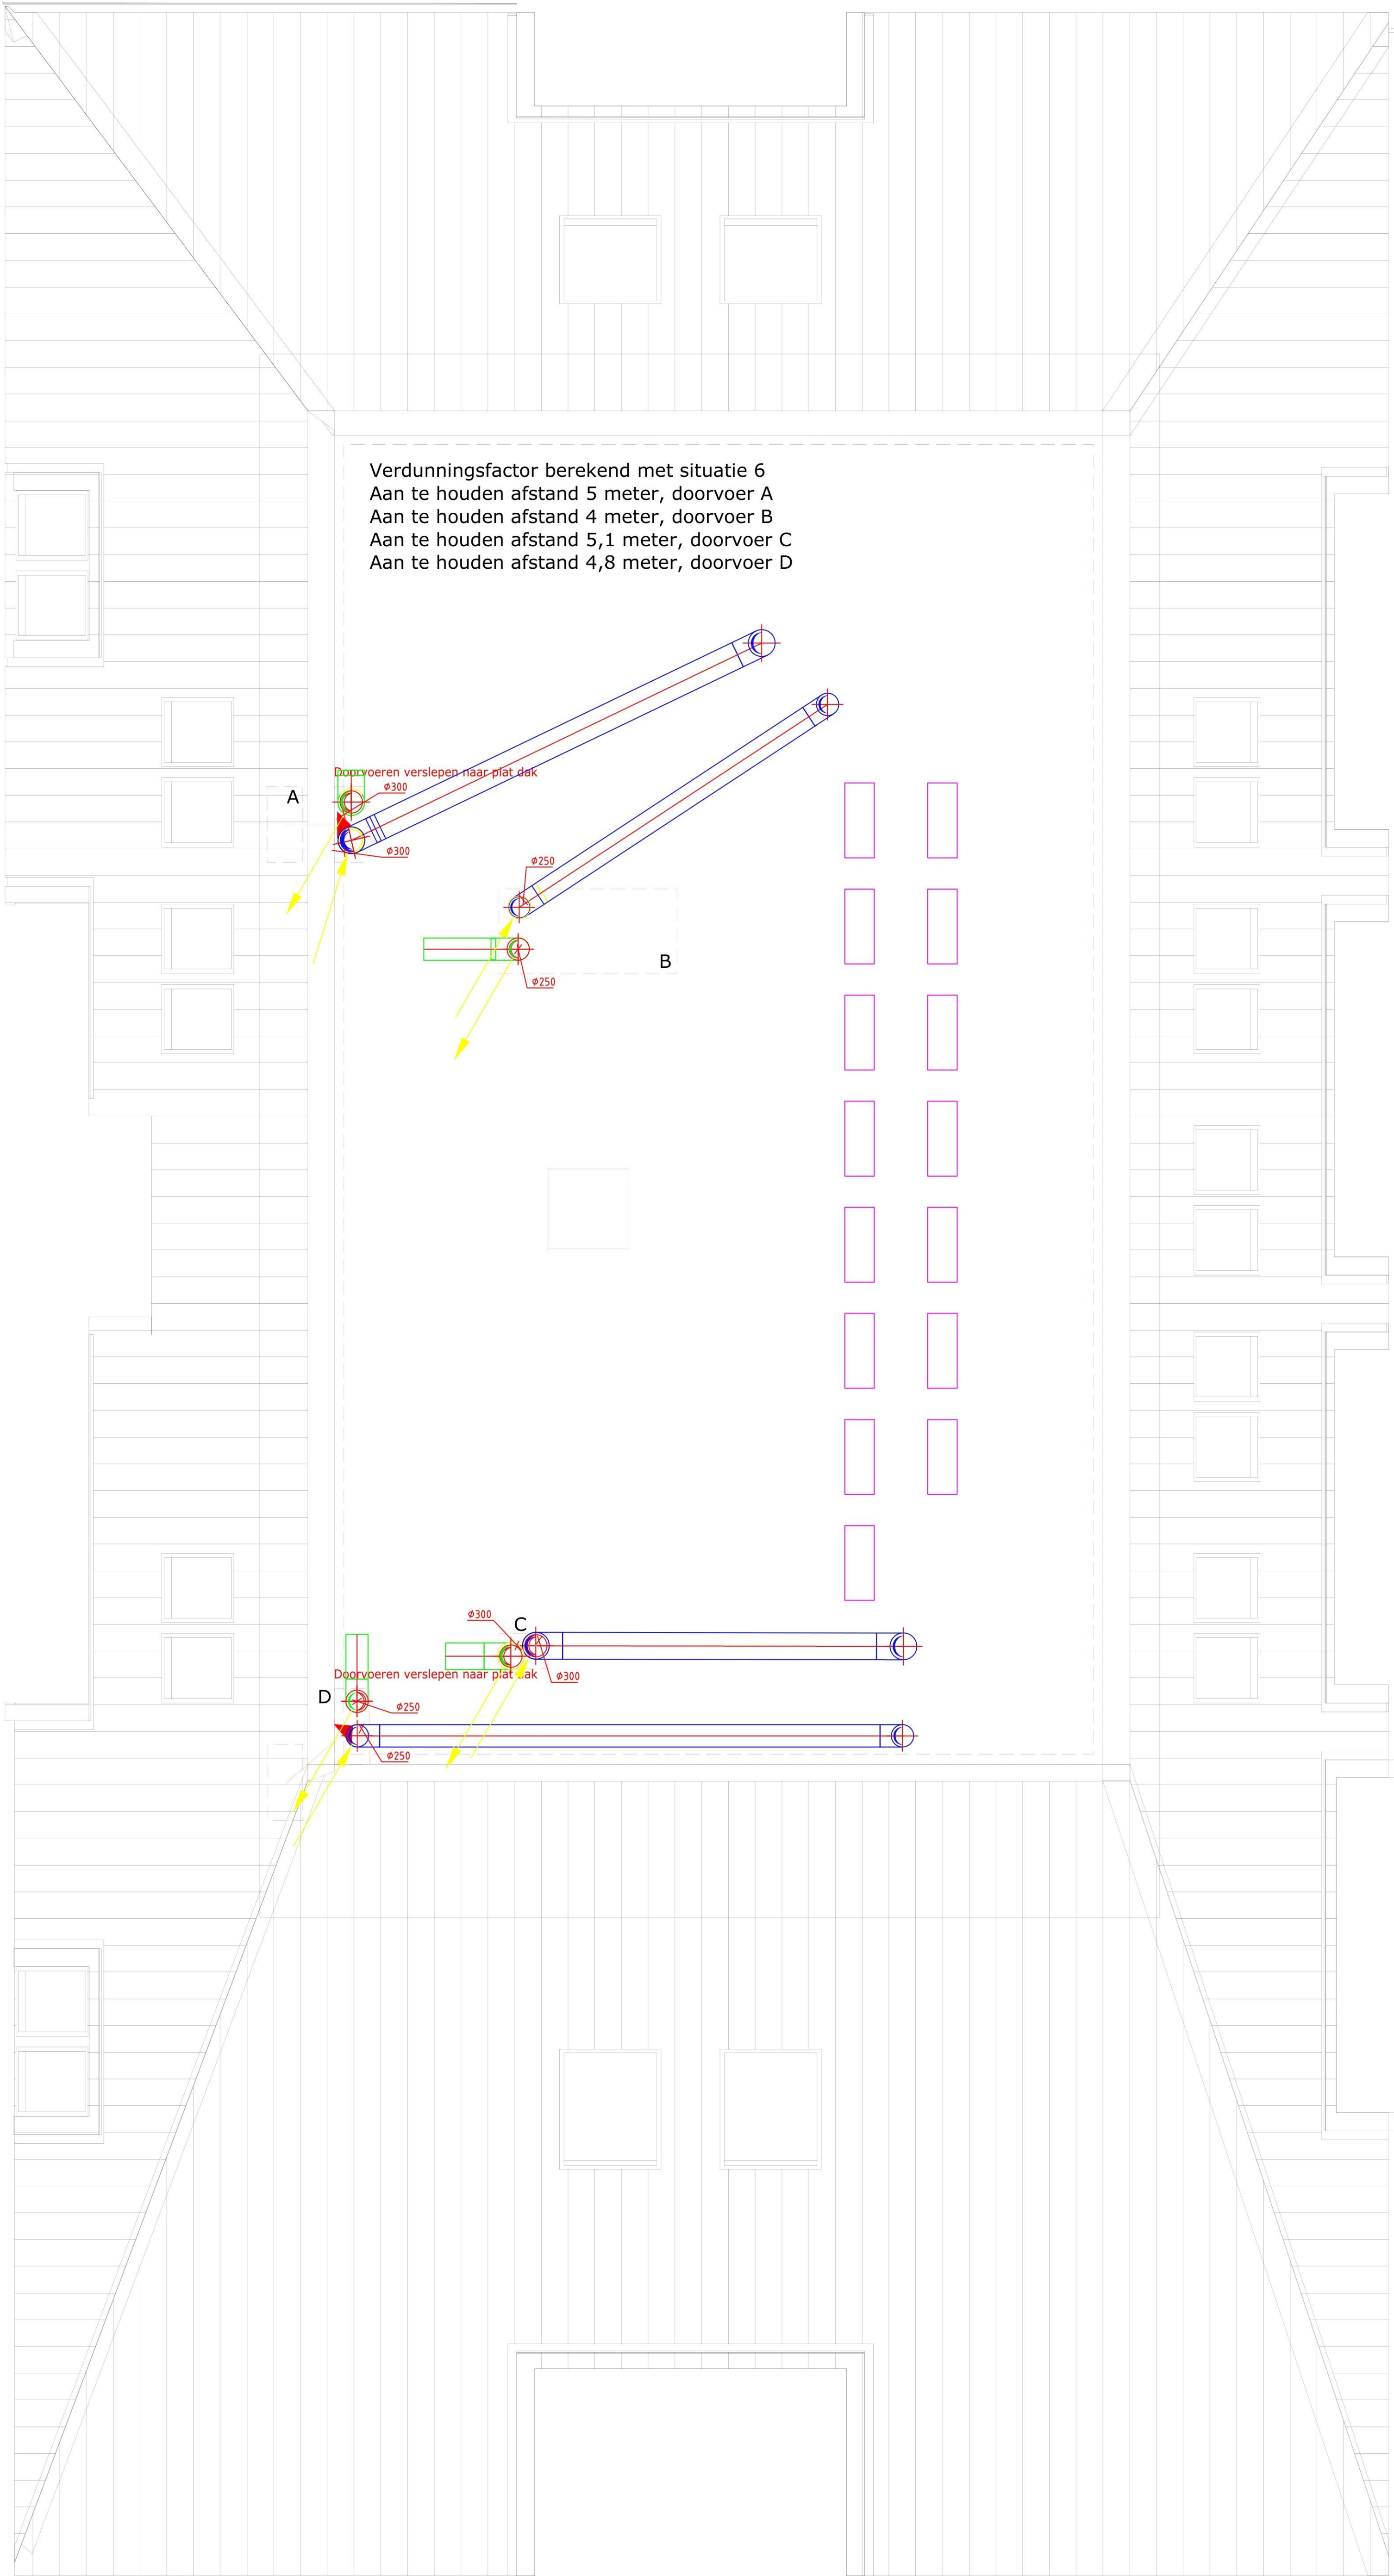

Renvooi:

	Lucht toevoerkanaal recht (spiralo, verzinkt)
	Lucht toevoerkanaal rond (Luka, verzinkt)
	Lucht retourkanaal recht (spiralo, verzinkt)
	Lucht retourkanaal rond (Luka, verzinkt)
	Buitendeel warmtepomp

Project: Oosterweg Valkenburg

Opdrachtgever: Tenzin Vastgoed B.V.

Onderdeel: MV - PV
Dak woningen

Besteknummer: 24068

Projectnummer: 24068

Fase: DO

Versie: Vergunningsaanvraag

Formaat: A0

Zie tekening in het werk te controleren

Auteur: 

Gecontroleerd: 28-november-2024

Datum: 28-november-2024

Schaal: 1 : 50

Tekeningnummer: 



geeft richting
aan ruimte

Kompas Adviseurs en Ingenieurs

Amerikalaan 71
6199 AE
Maastricht - Airport