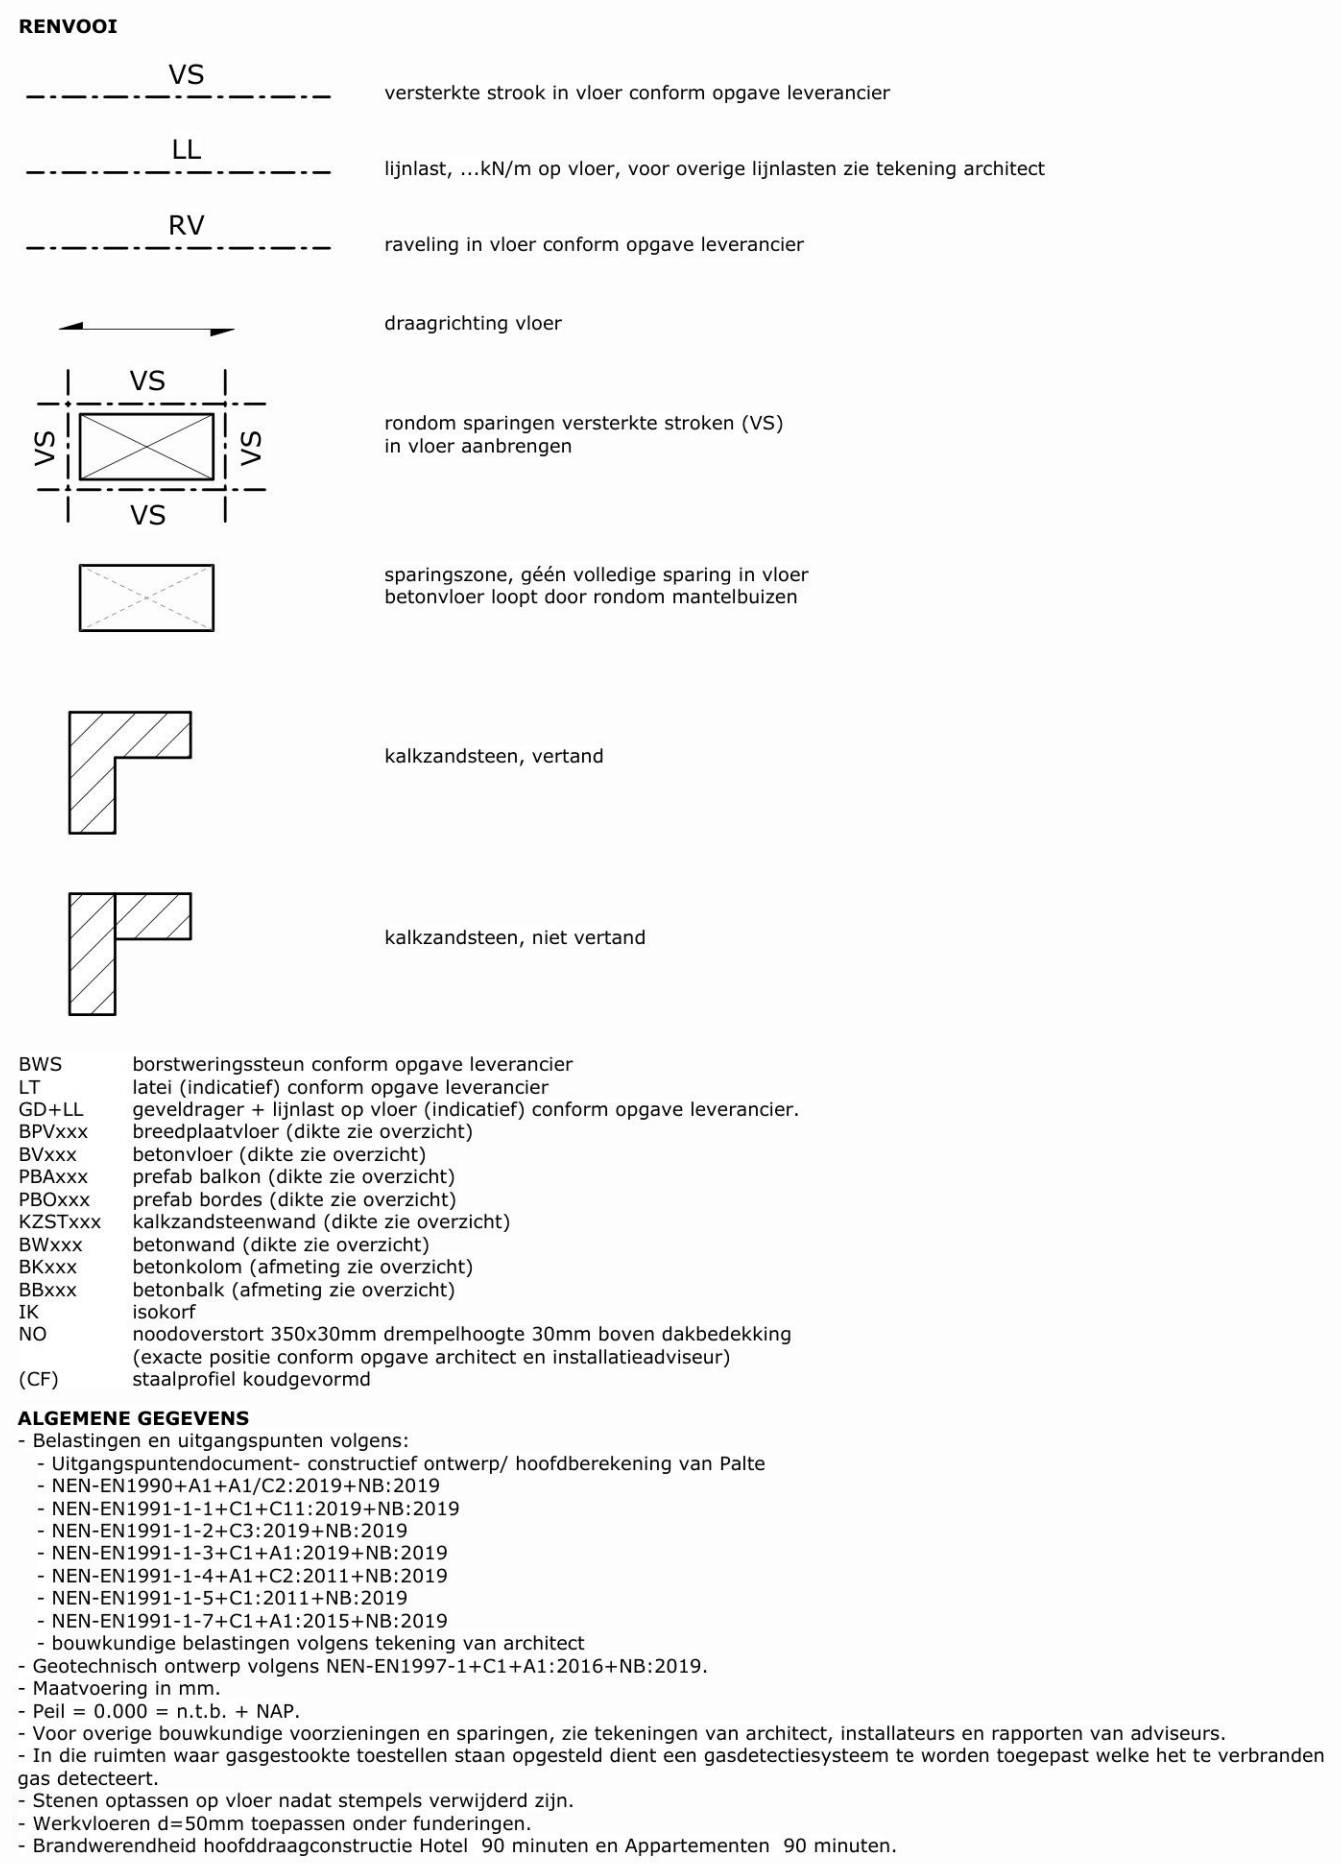
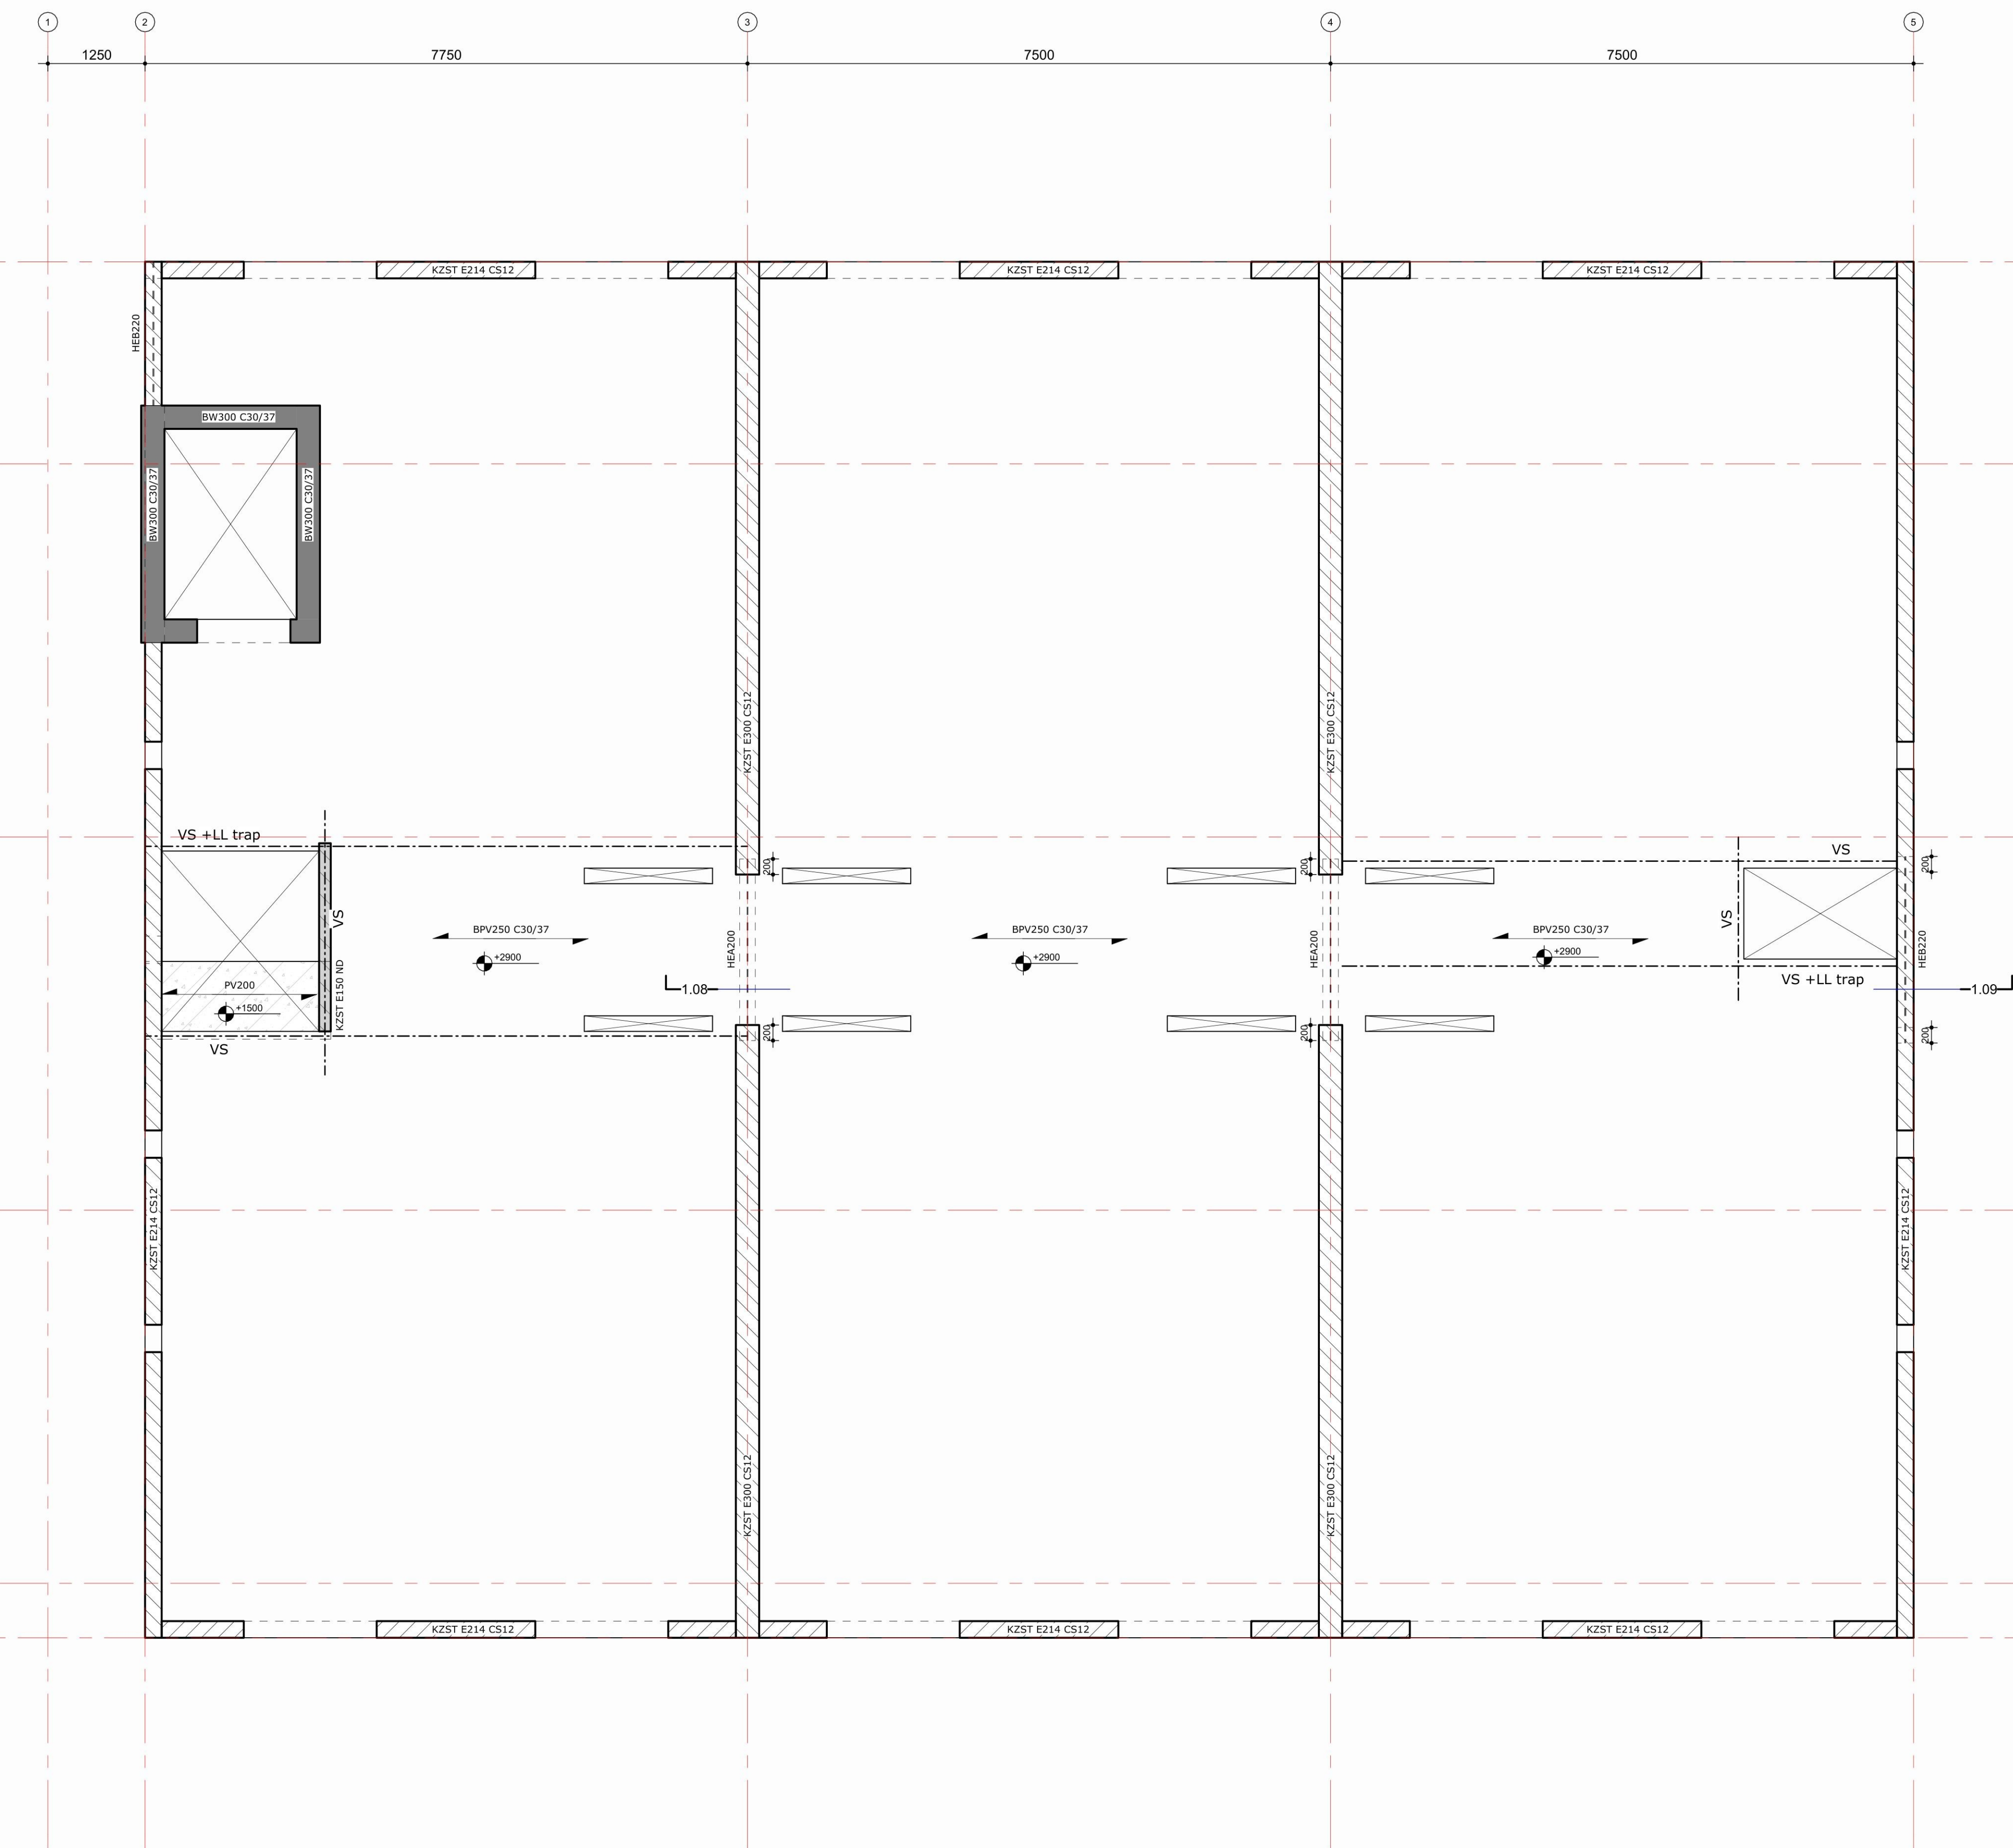


[illegible]

A	22-11-2024	+ definitief	G.N.	D.L.	
Rev.	Datum	Omschrijving wijziging	Get.	Acc.	
Definitief Ontwerp		Technisch Ontwerp	Uitvoeringsgereed Ontwerp		
Voorloepig	☐	Voorloepig	☐	Voorloepig	☐
Definitief	☒	Definitief	☐	Definitief	☐

Opdrachtgever:
Tenzin Vastgoed B.V.

Werk:

Oosterweg Valkenburg

1e verdiepingvloer

Naam: D004 Datum: -2024	Geboortedatum: Geconroleerd: Wijzigingsgegevens: Formaat: A0+	Projectnummer: 530002
Wijzigings: A Datum wijziging: 22-11-2024	 T © I www.paltebv.nl	