


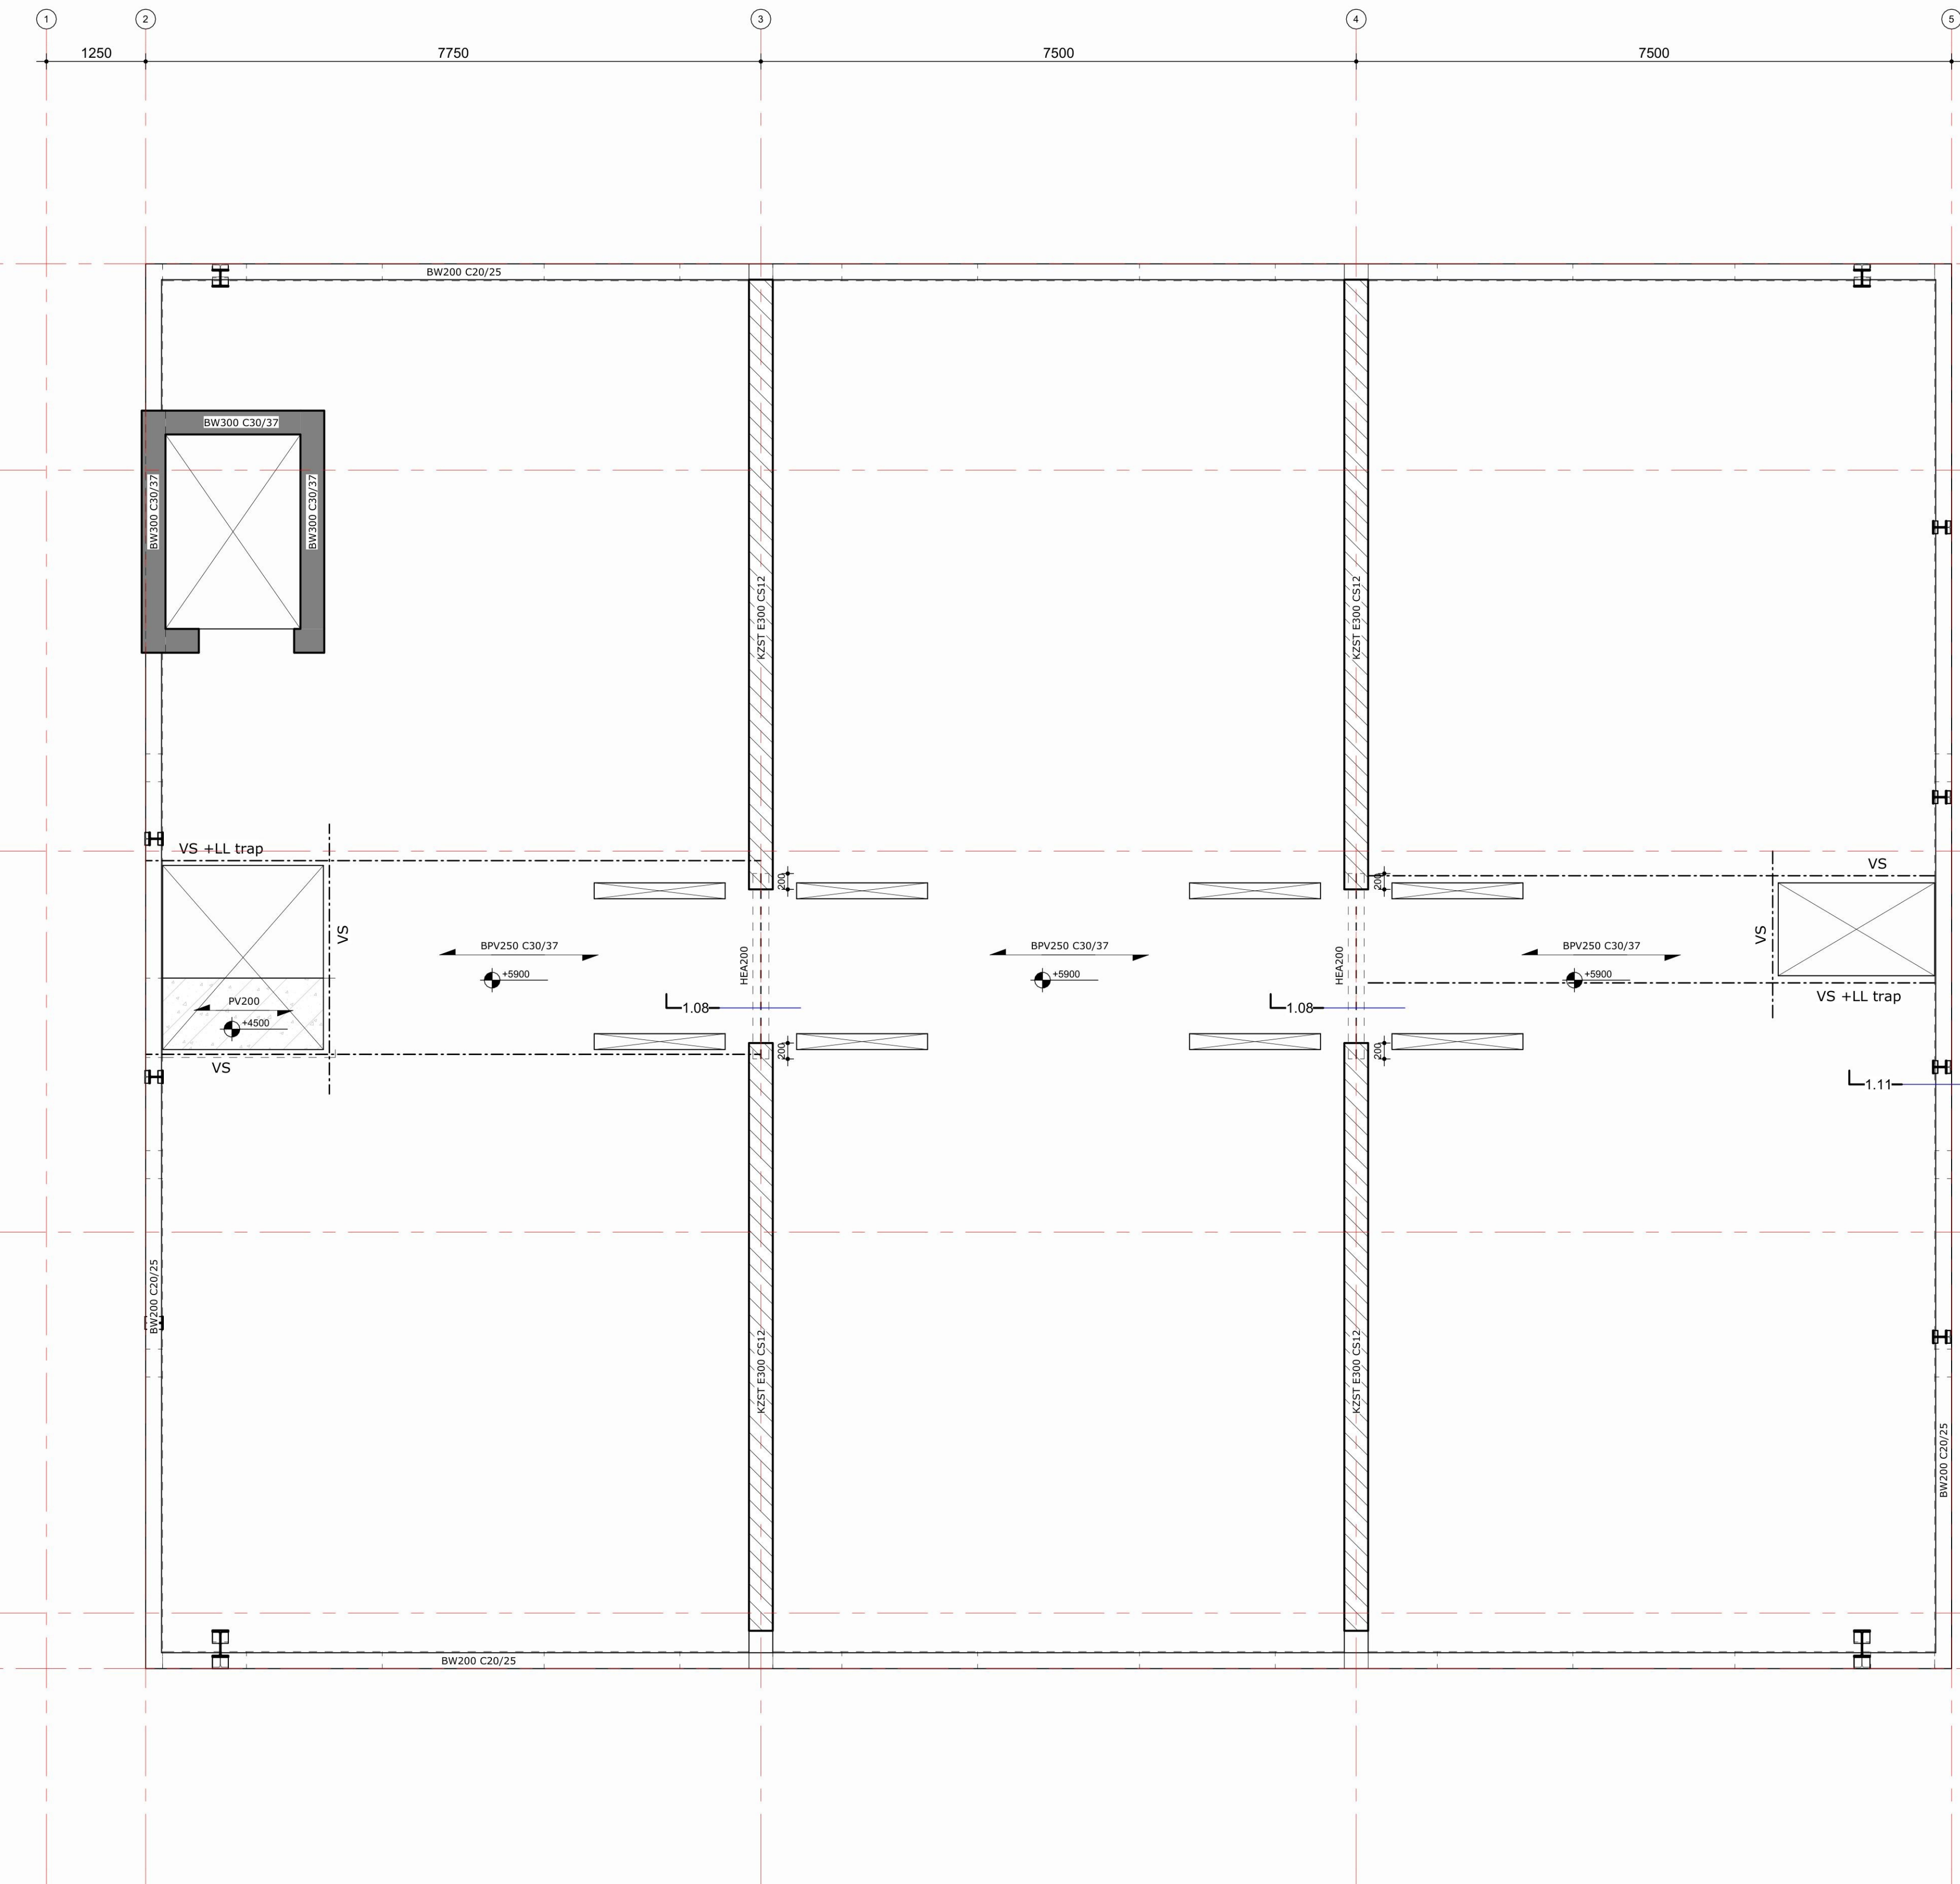

2e verdiepingsvloer
1 : 50