



Situatie 1

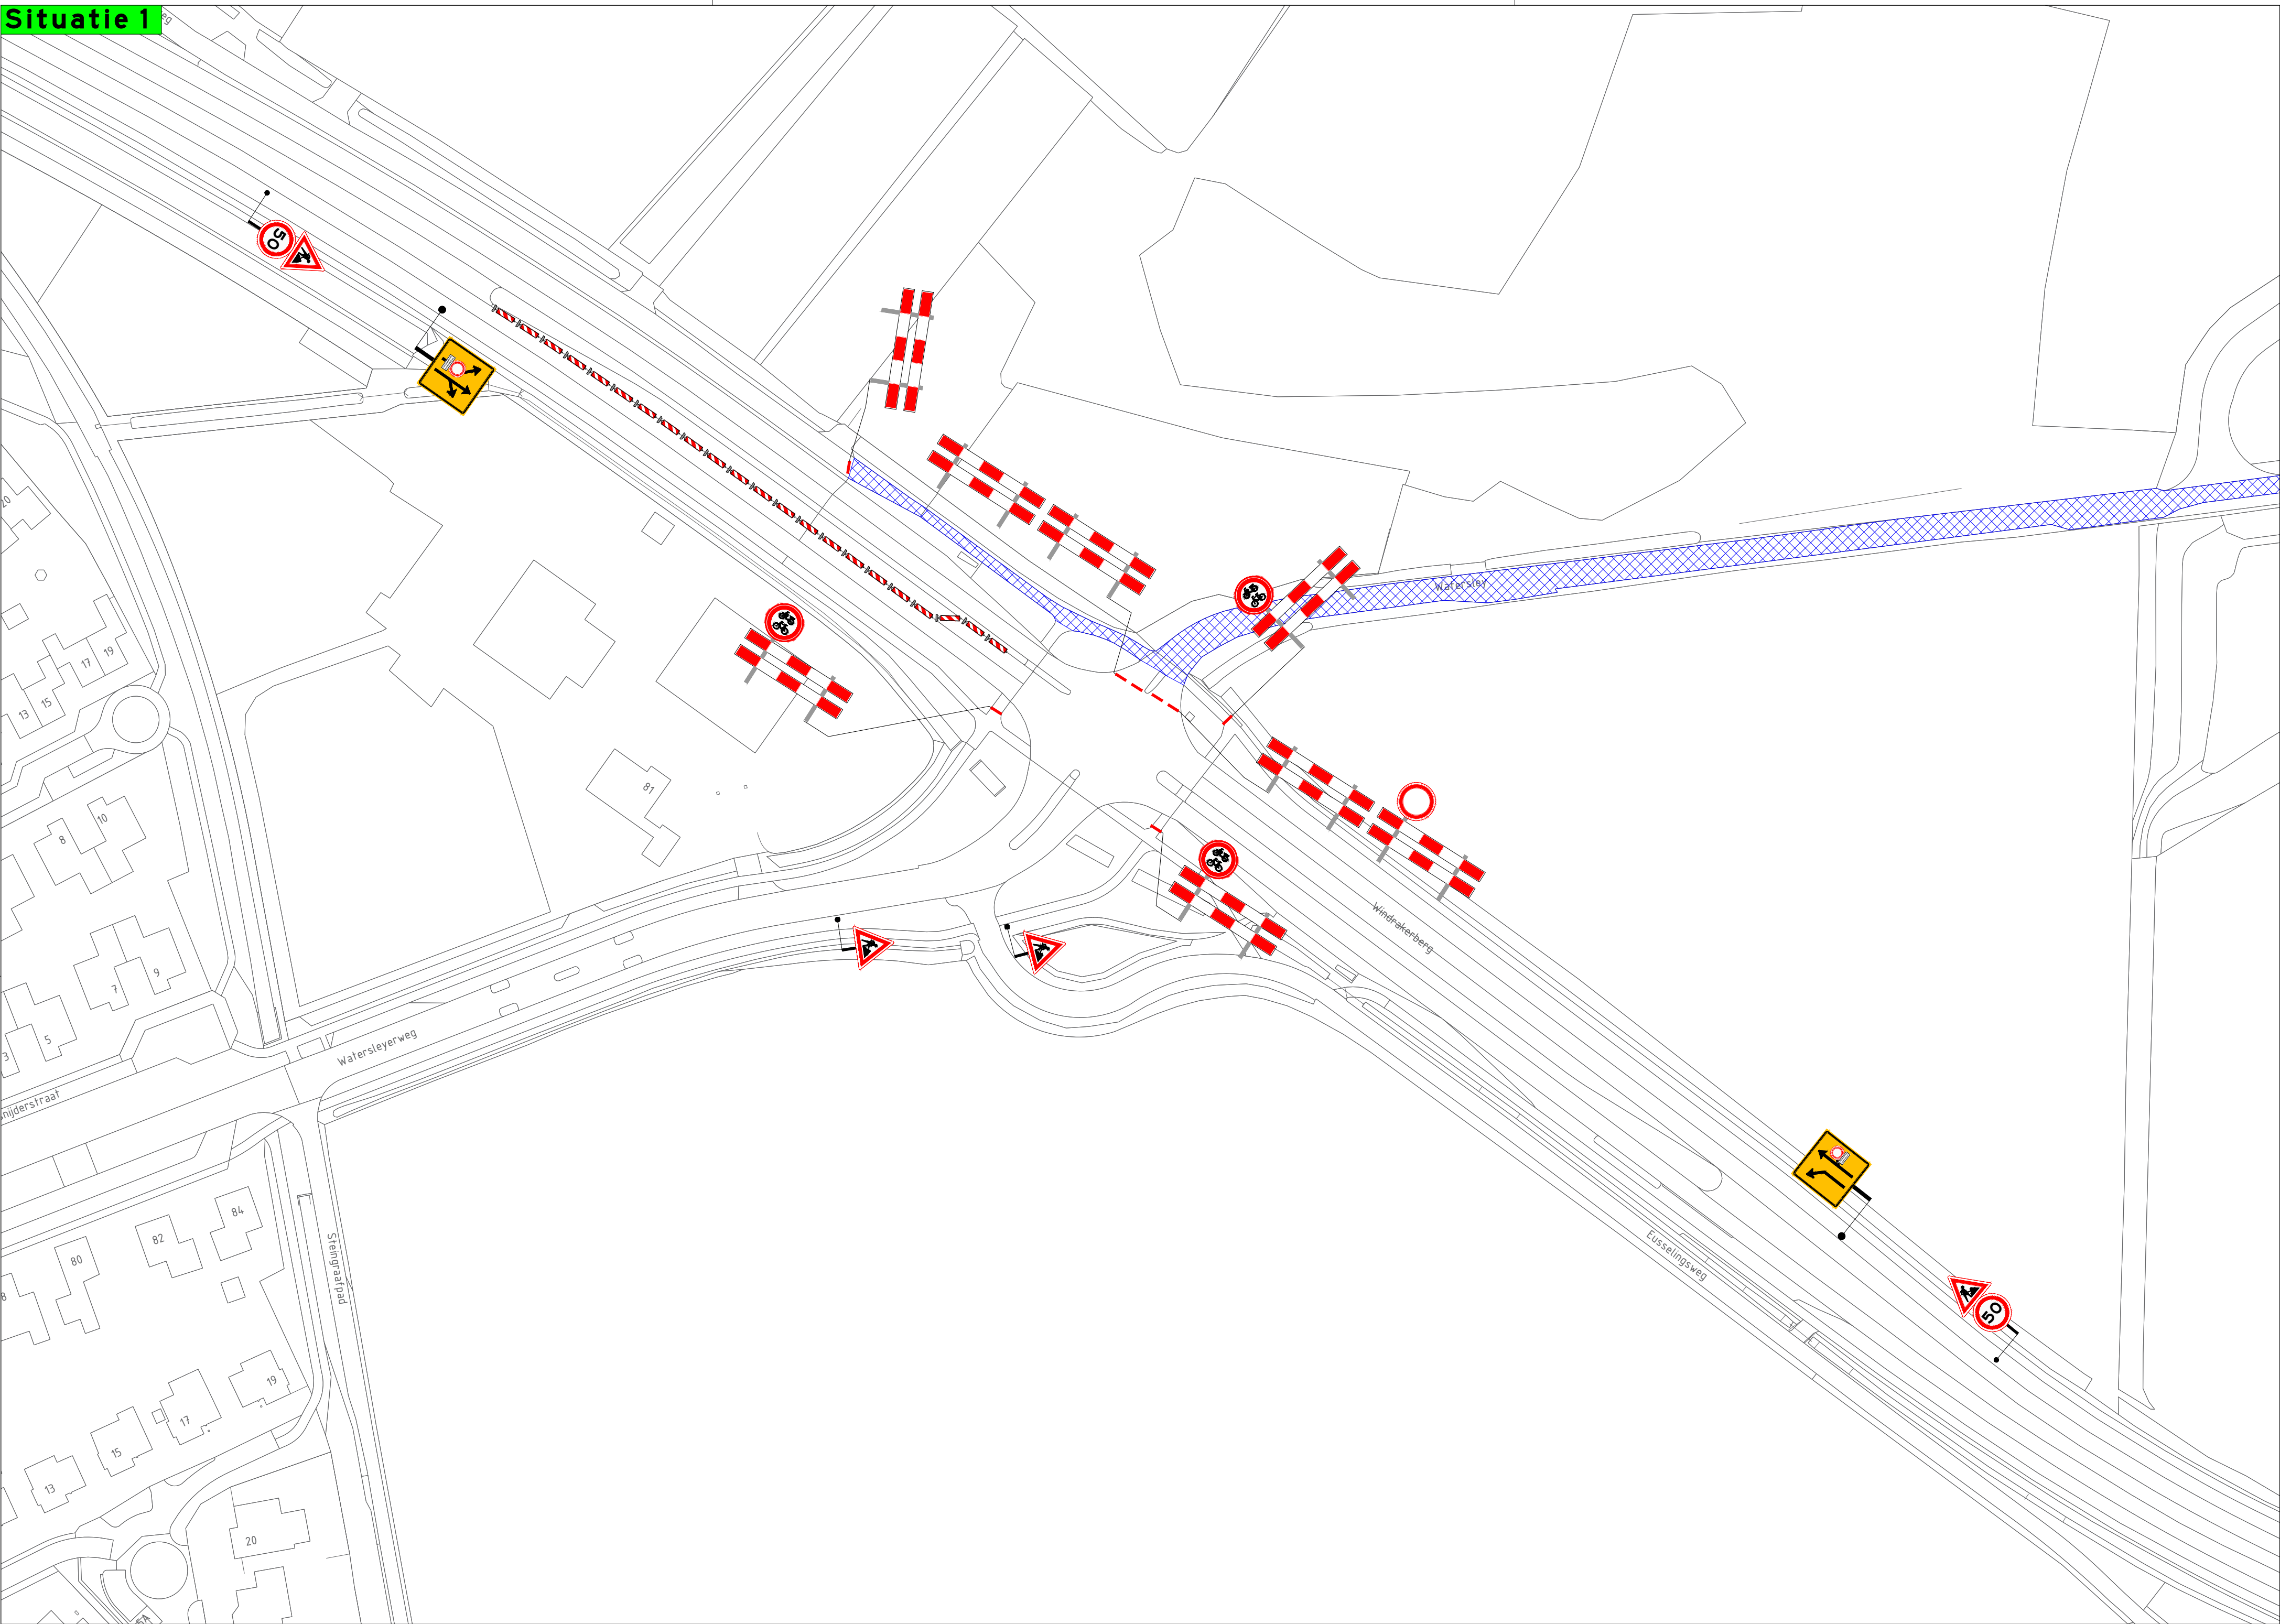

Situatie 2

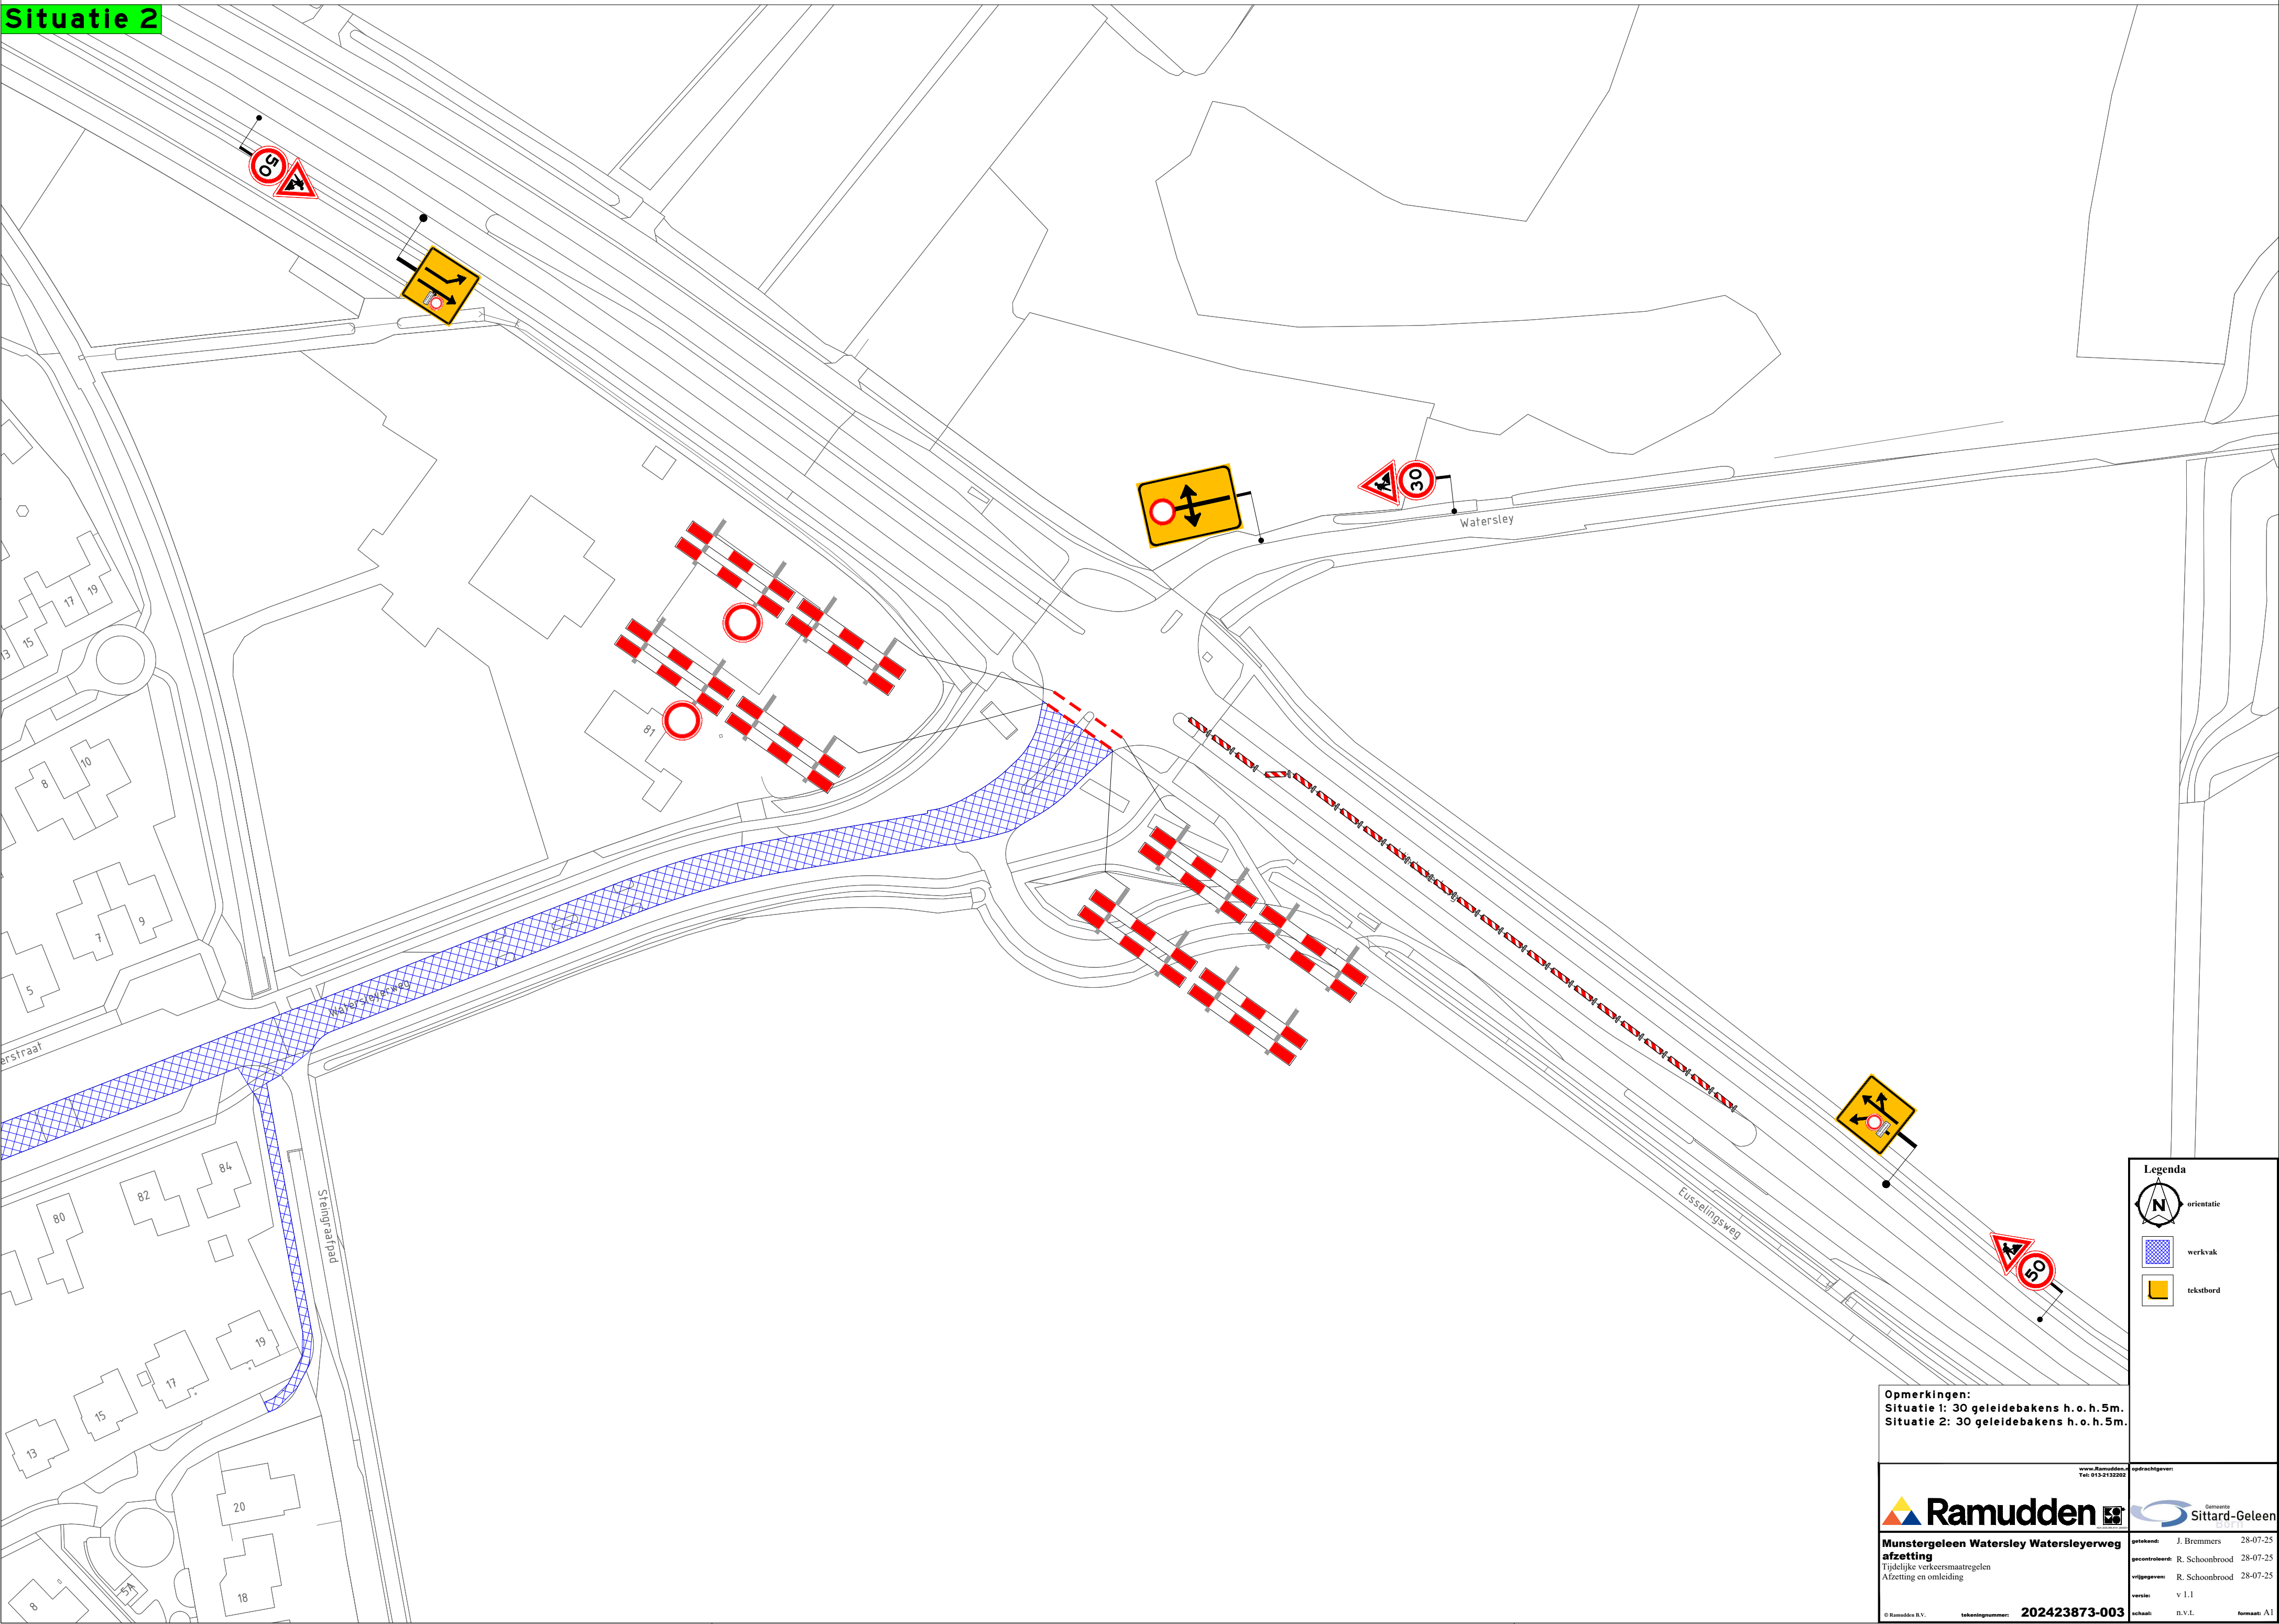

Opmerkingen:
Situatie 1: 30 geleidebakens h.o.h. 5m.
Situatie 2: 30 geleidebakens h.o.h. 5m.

Ramudden
Munstergeleen Watersley Watersleyweg
Tijdelijke verkeersmaatregelen
Afbakening en omleiding

202423873-003

Legenda

oriëntatie

werkvlak

tekstbord

www.Ramudden.nl
Tweede editie 2024

ontworpen door	gecontroleerd door	getekend door	getekend door
J. Bremmers	R. Schoonbrood	R. Schoonbrood	R. Schoonbrood
28-07-25	28-07-25	28-07-25	28-07-25
versie	status	datum	naam
v.1.1	N.V.T.	N.V.T.	A.1