
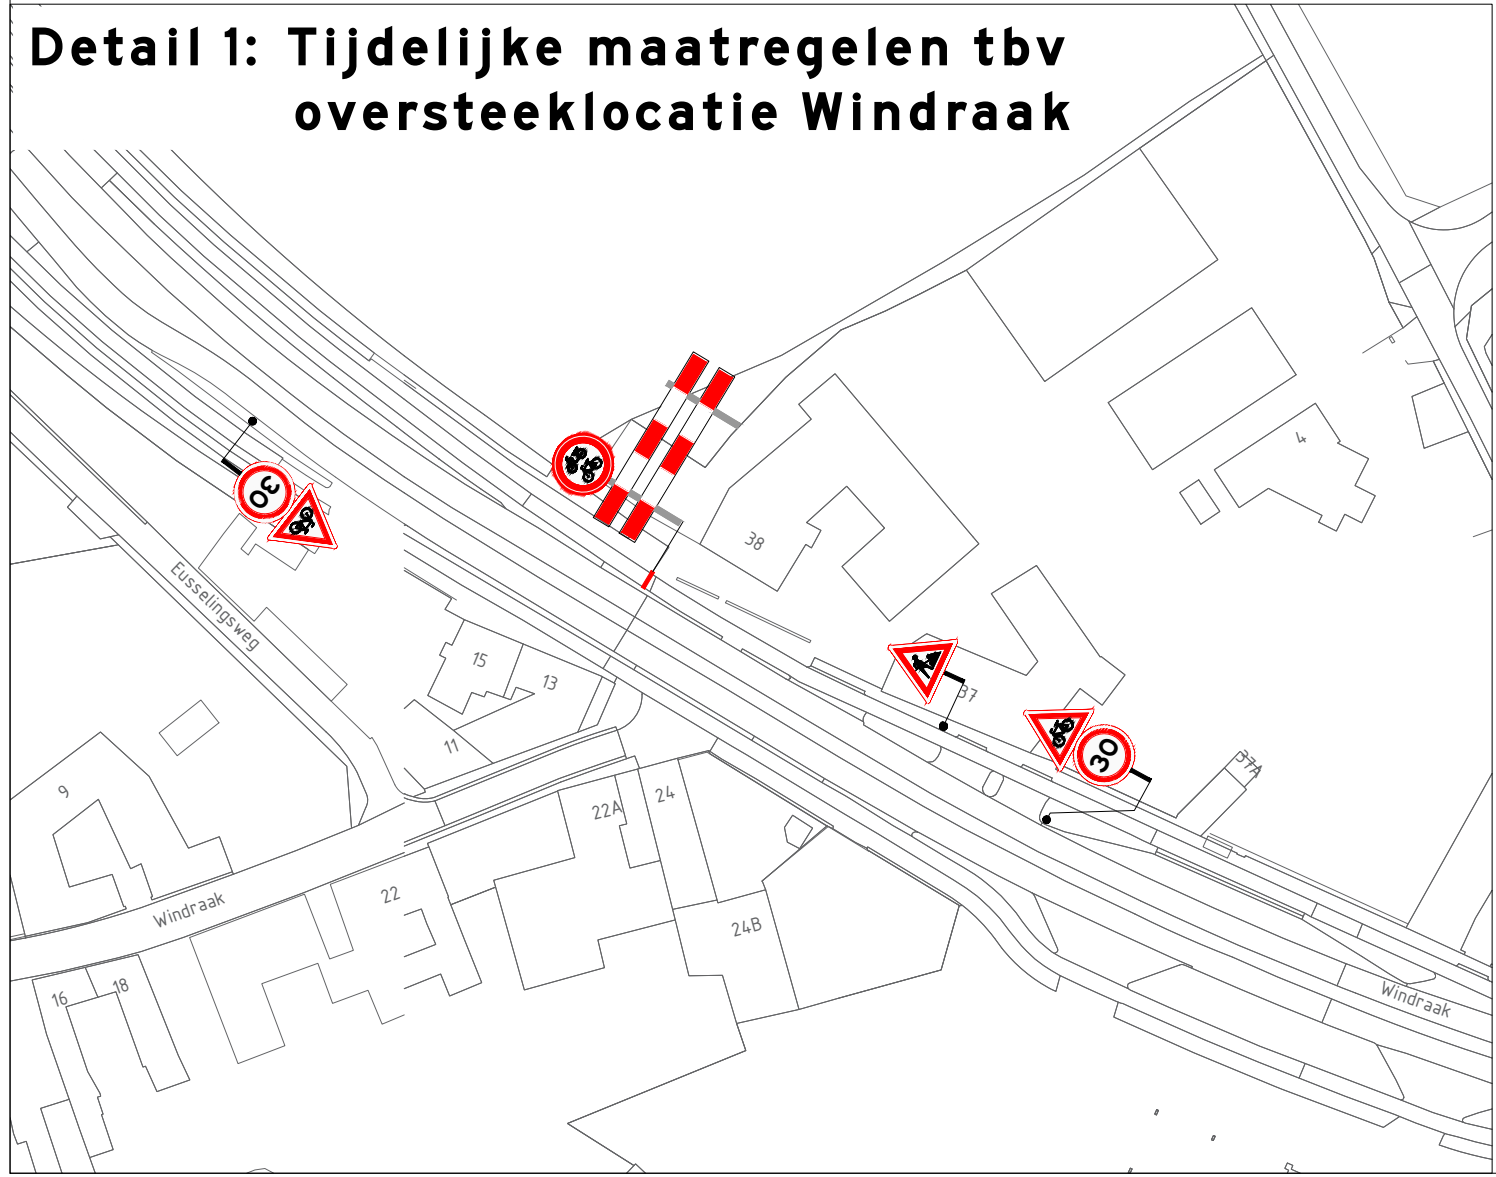


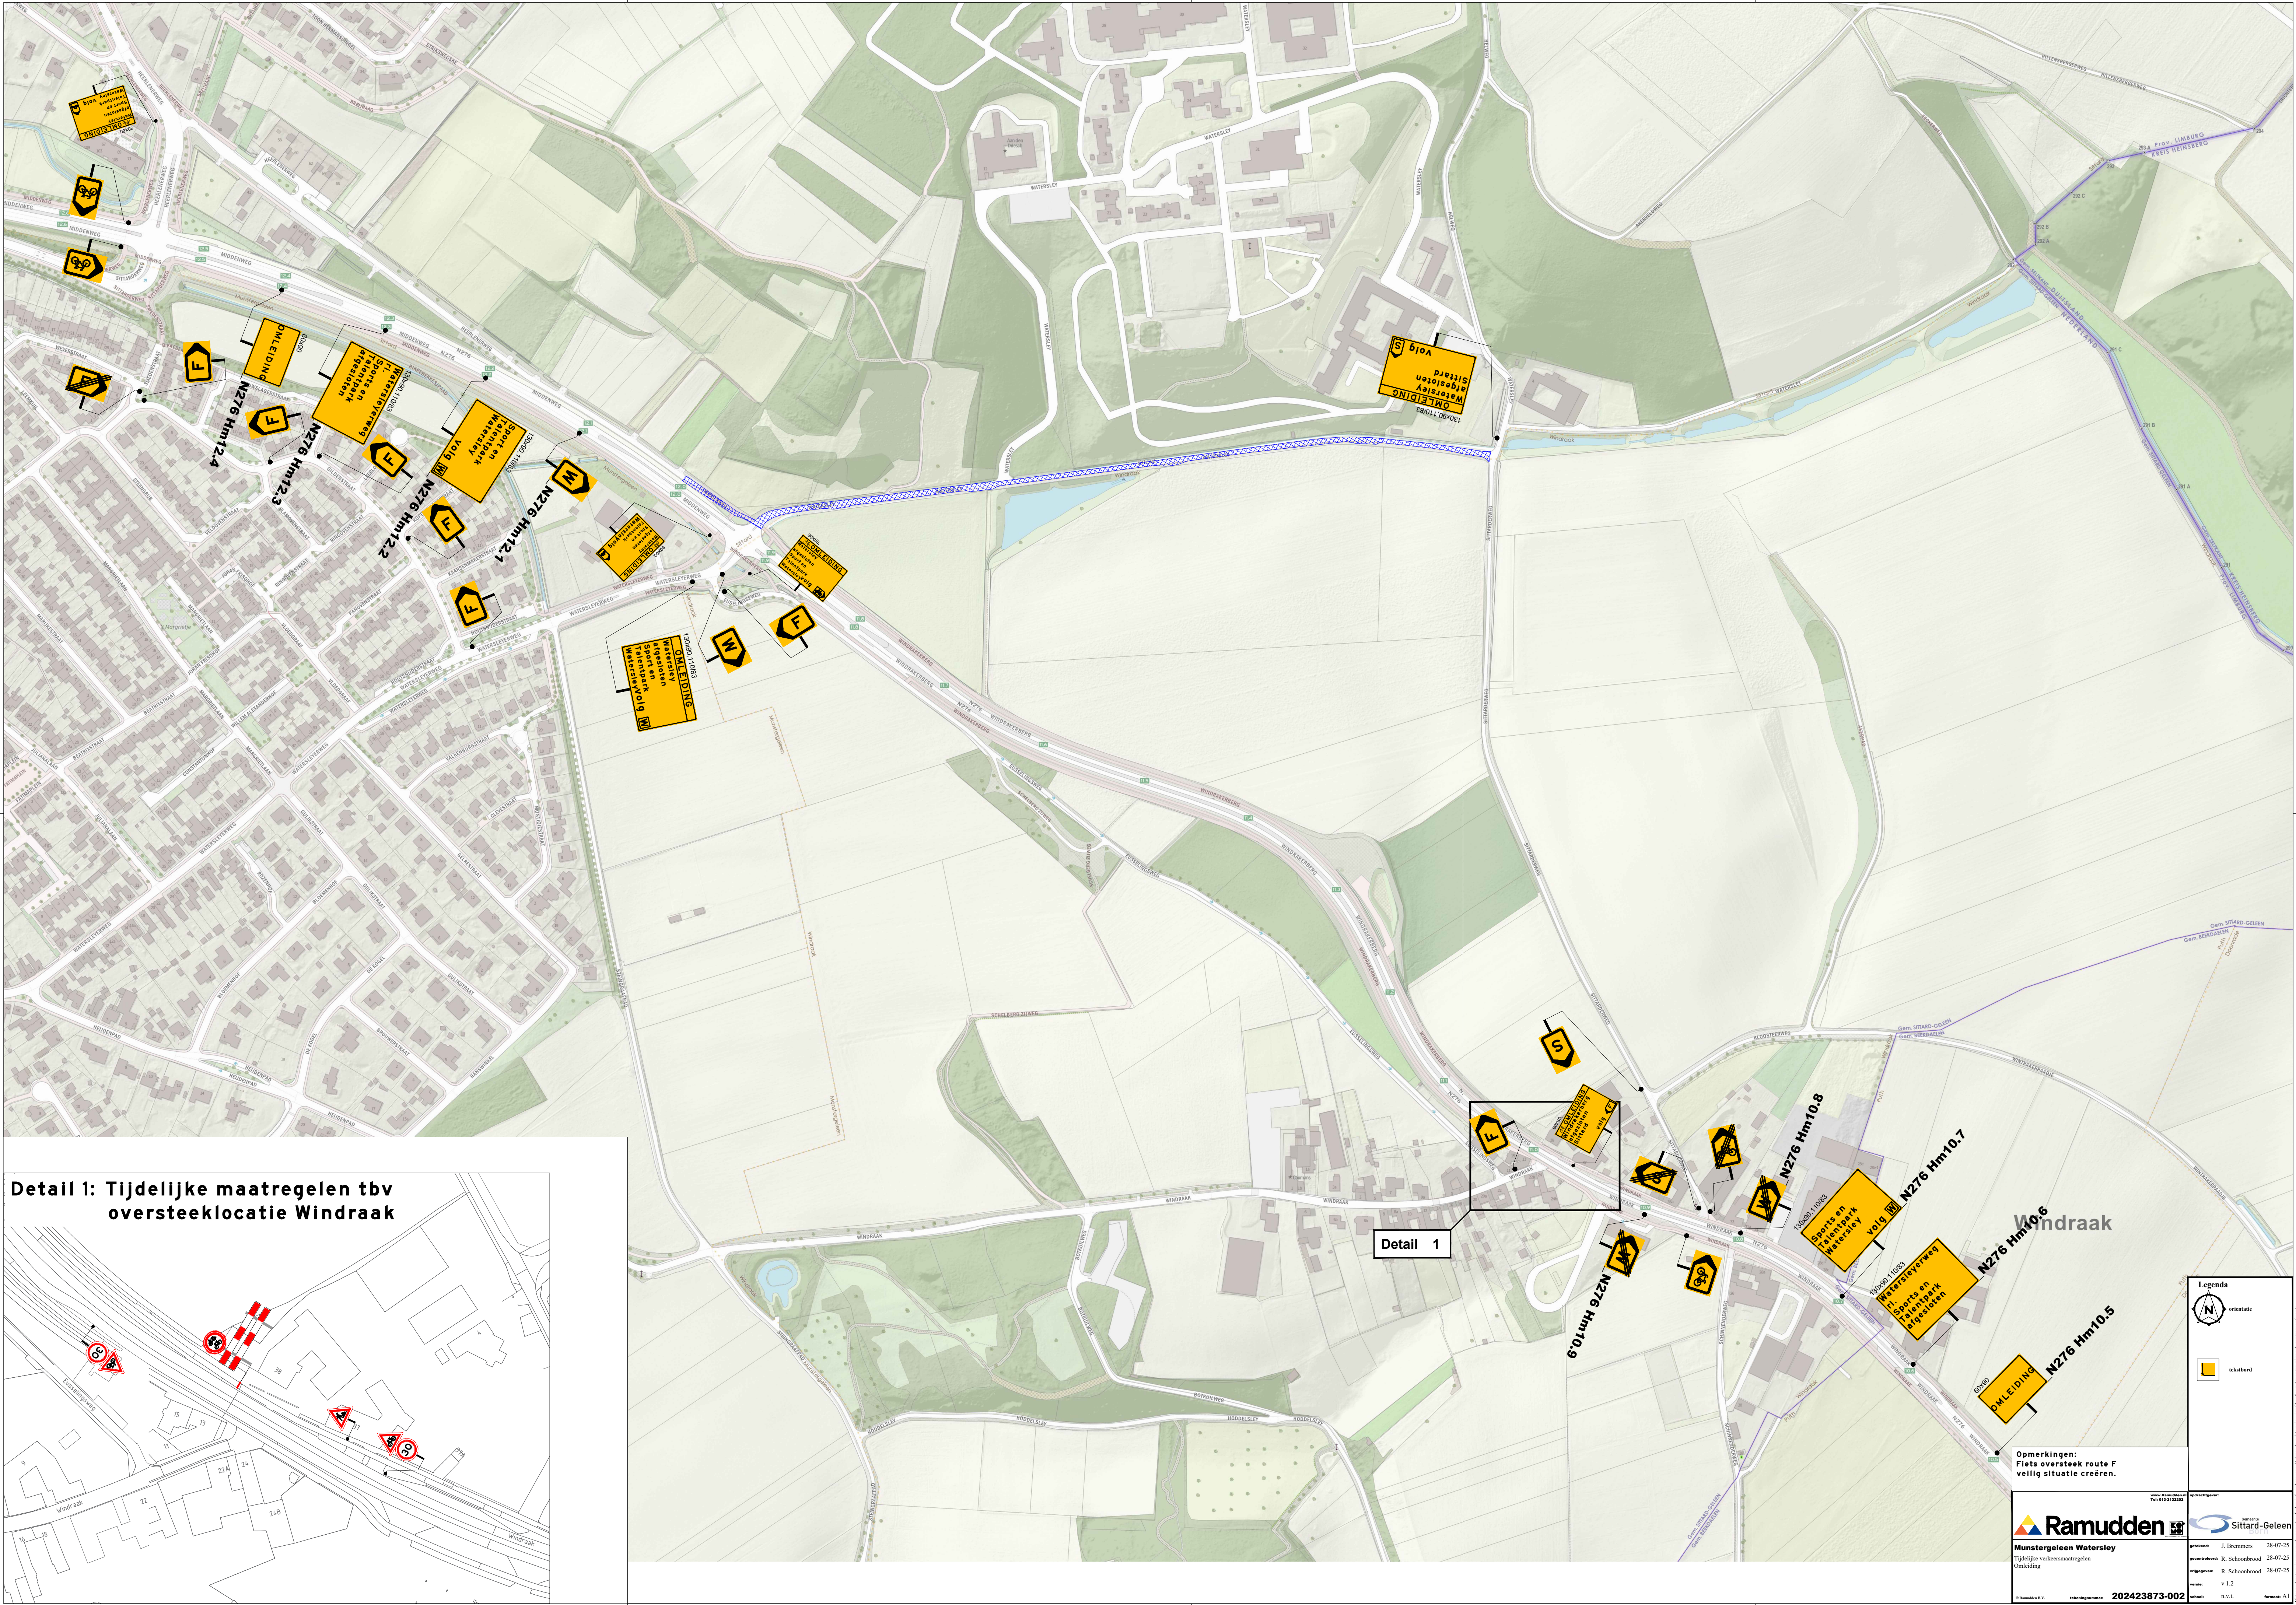

Legenda

- oriëntatie
- tekstbord

Opmerkingen:
Fiets overstek route F veilig situatie creëren.

Ramudden
Munstergemeen Watersley
Tijdelijke verkeersmaatregelen
Ontsluiting

Sittard-Gelen

Projectgegevens

ontwerper:	J. Bremmers	28-07-25
projectleider:	R. Schoonbrood	28-07-25
uitgevoerd door:	R. Schoonbrood	28-07-25
versie:	v.1.2	
datum:	2024	

202423873-002