
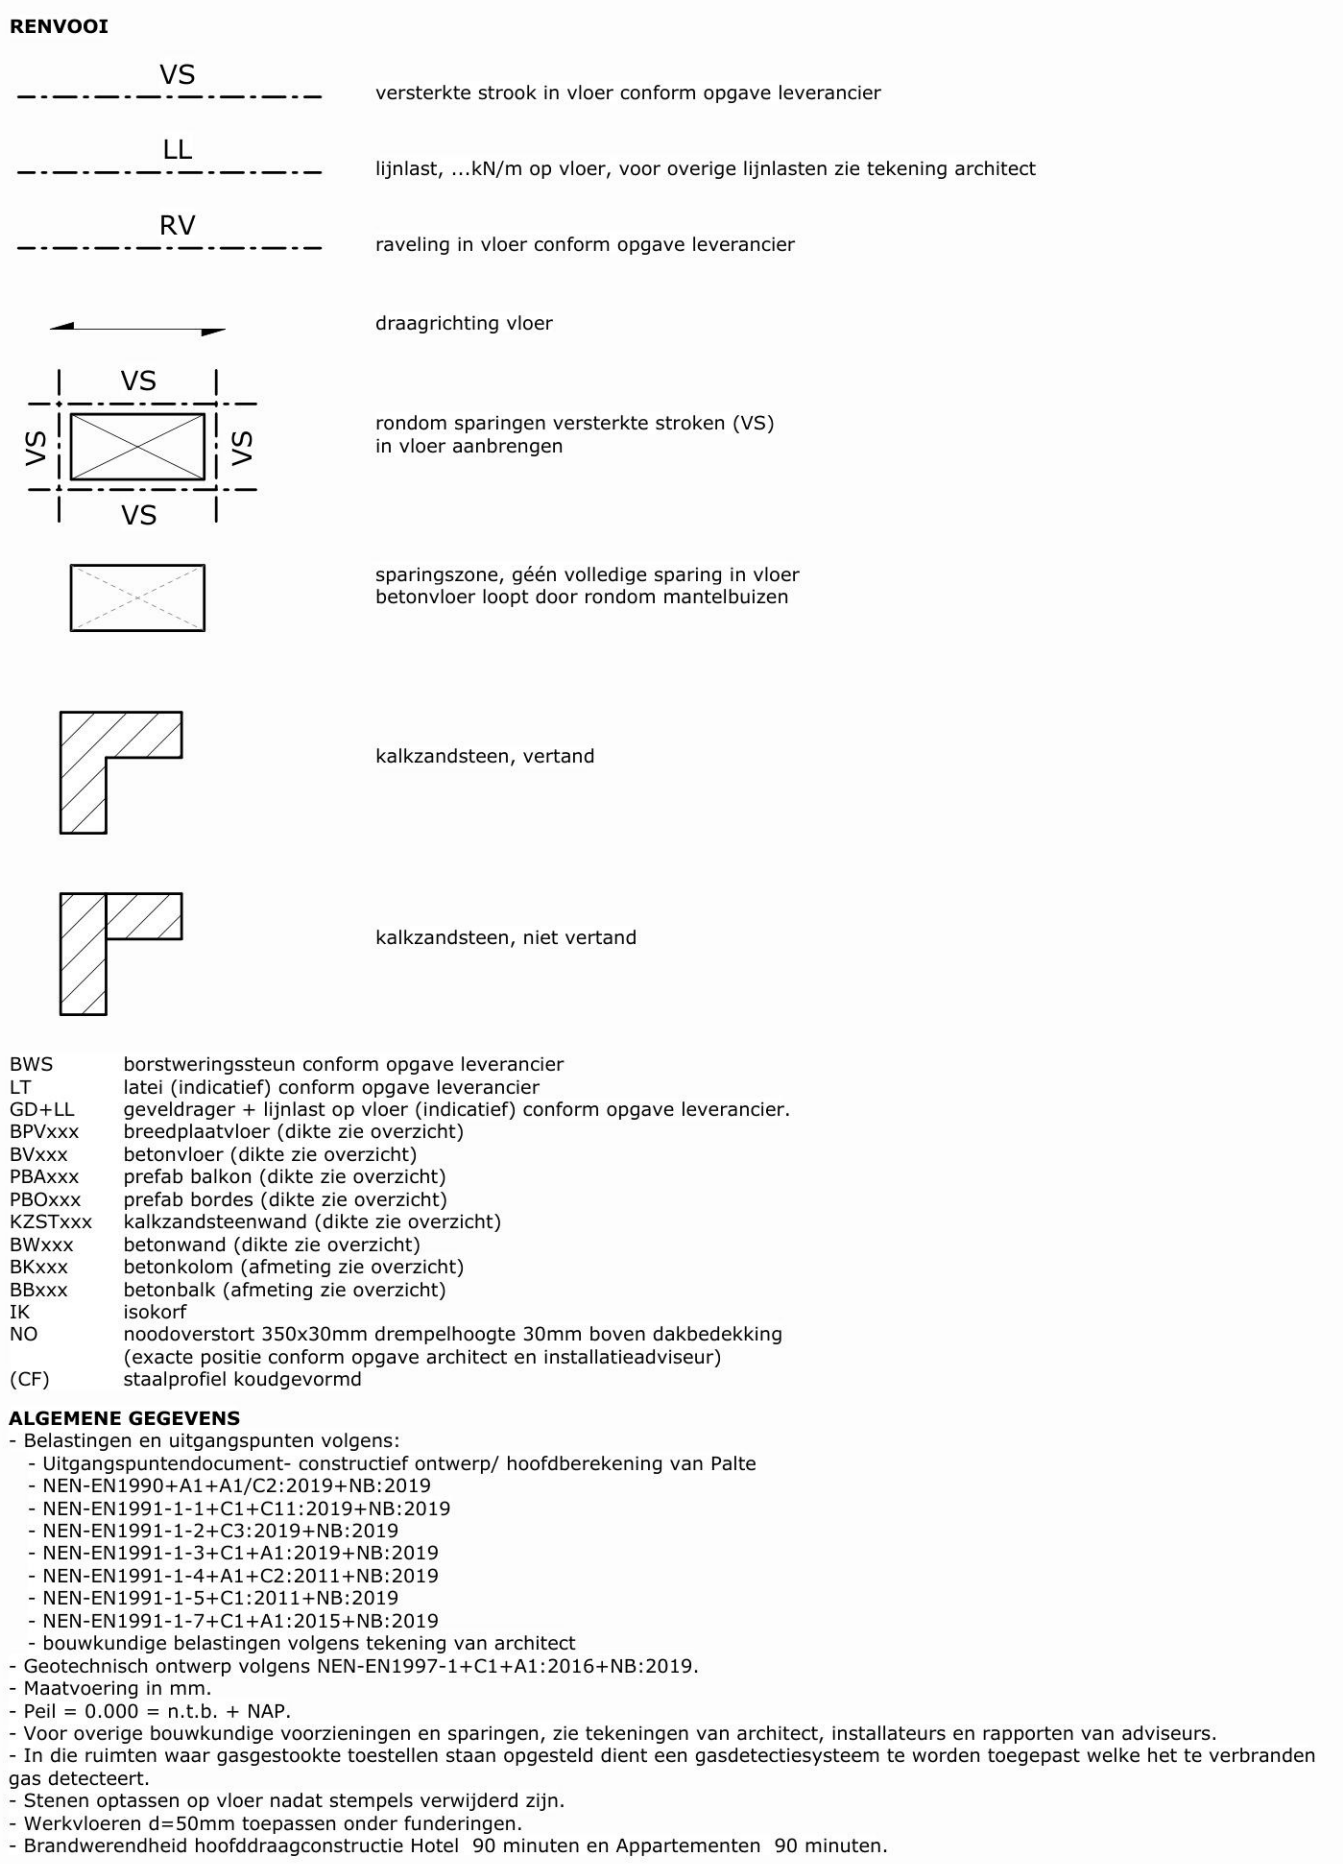


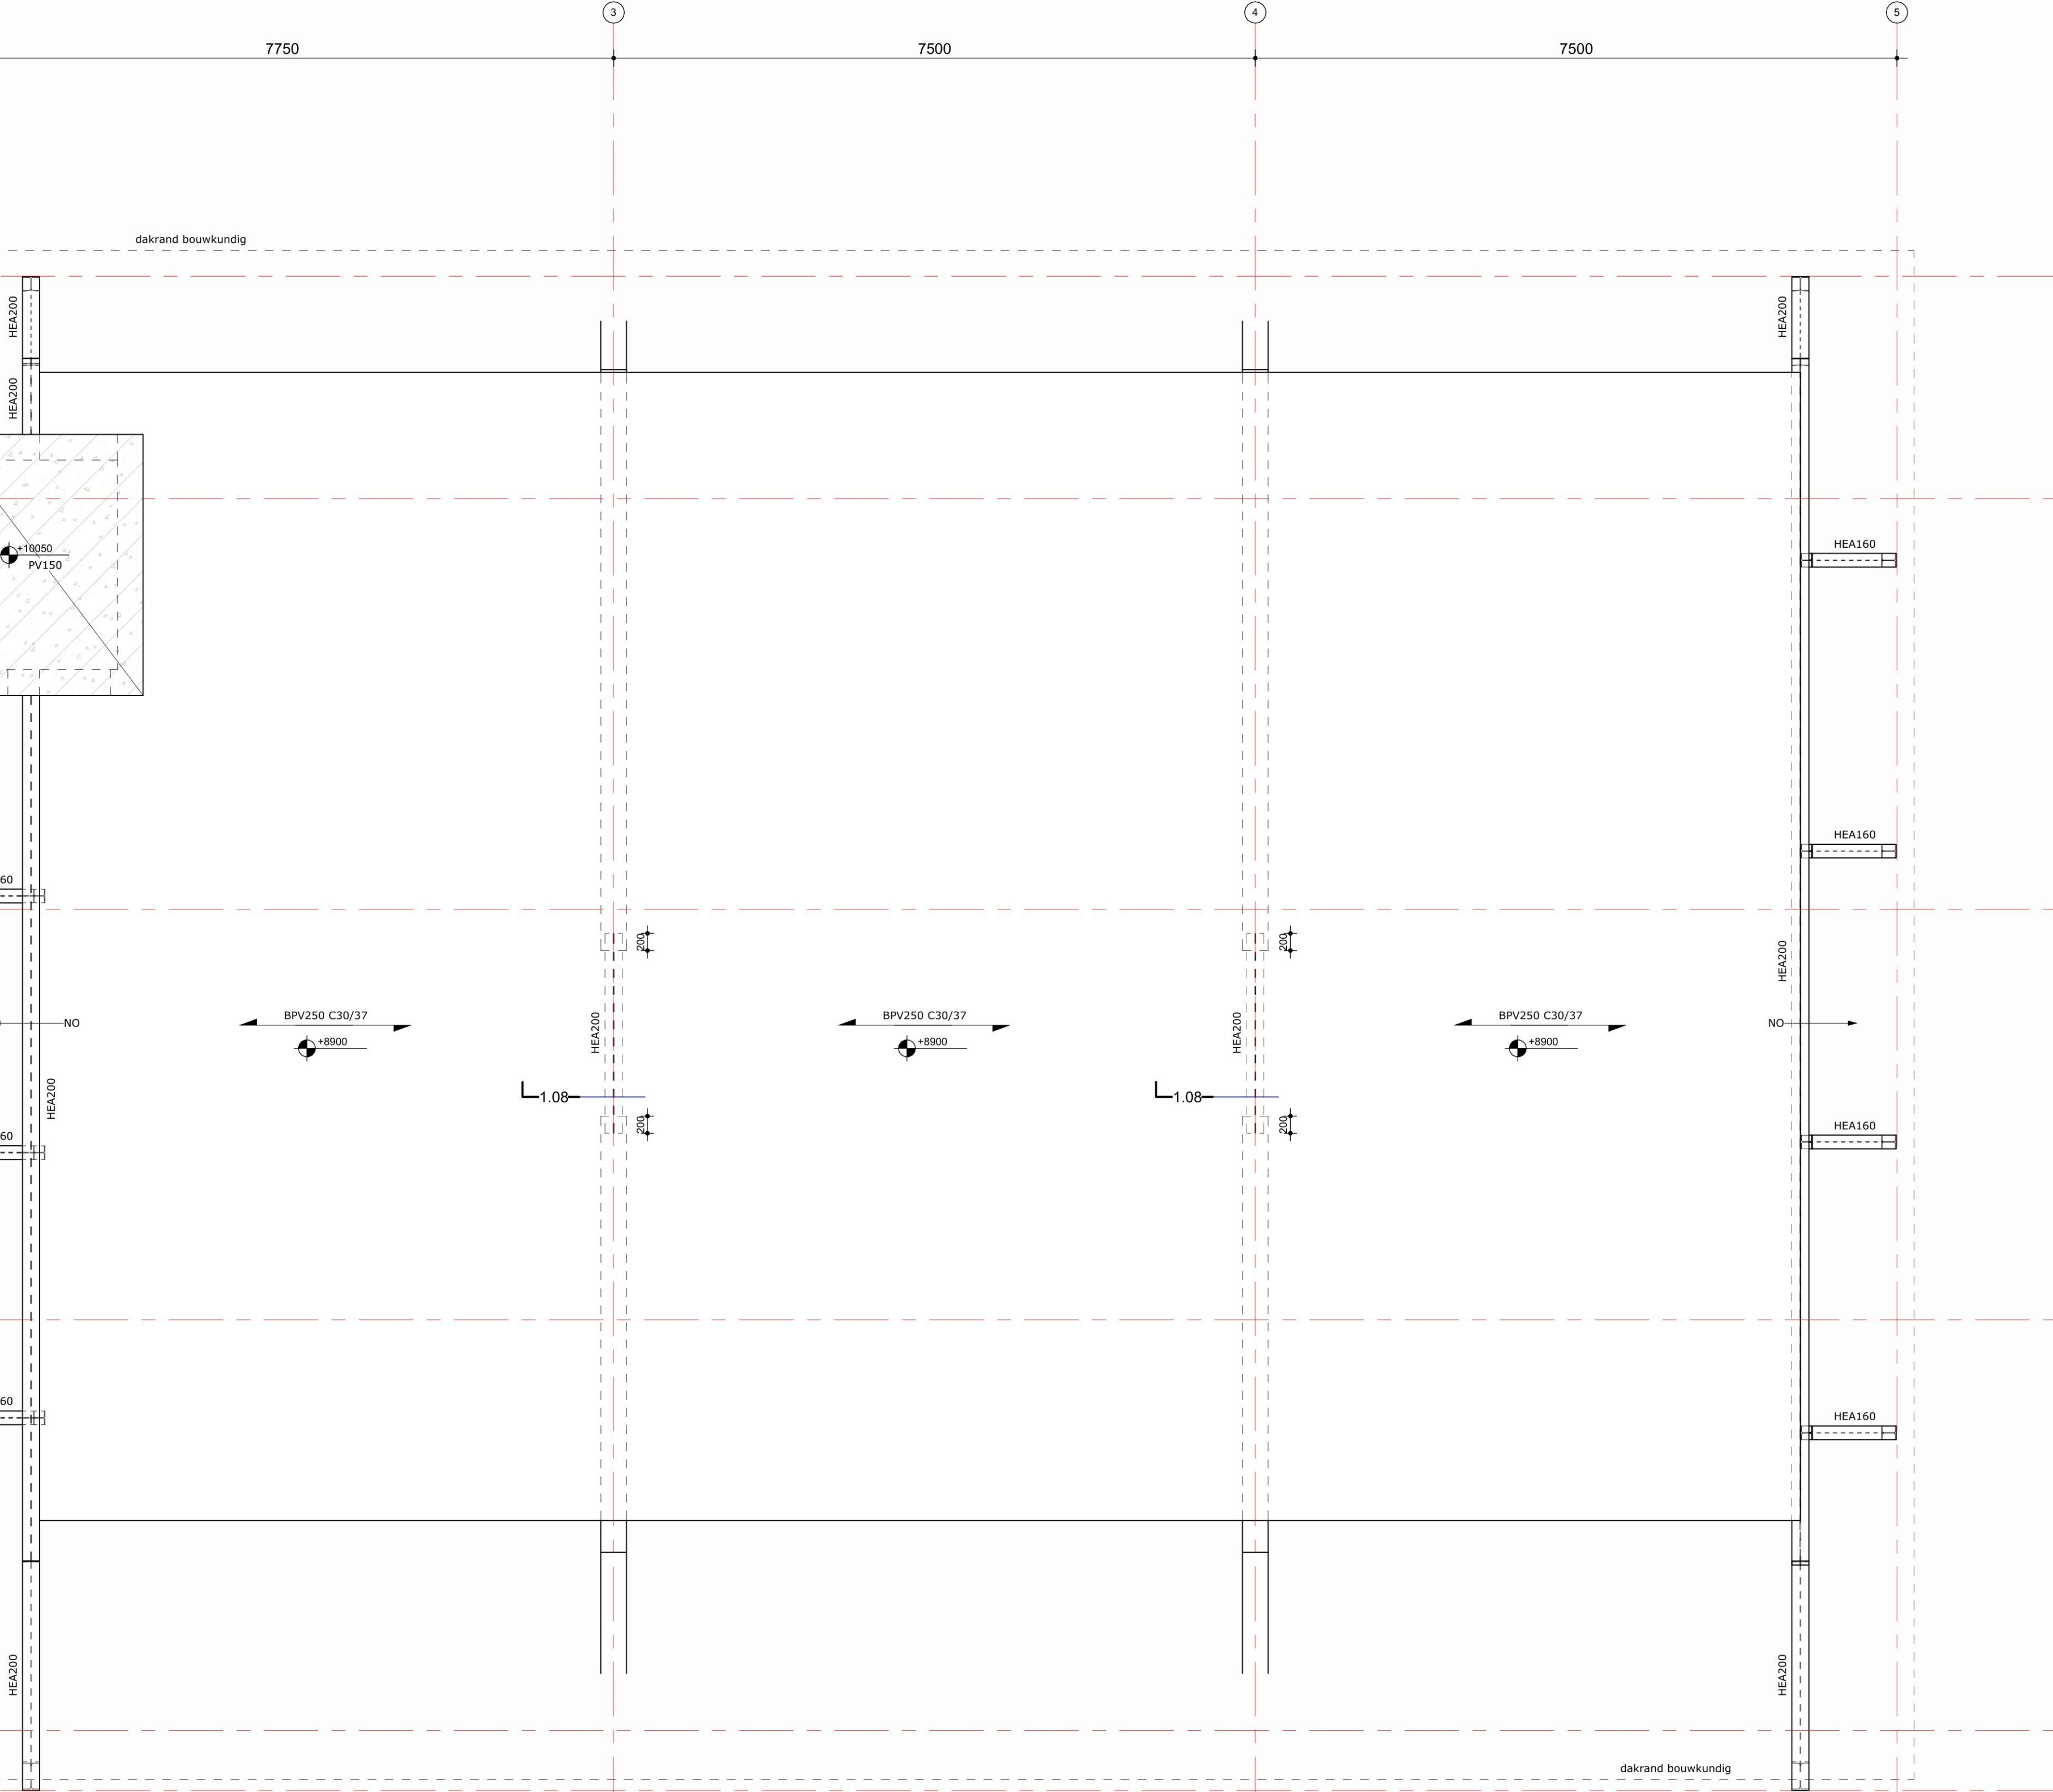

Bec.	22-11-2024	+ definitief			G.N.	D.L.
Bec.	datum		omschrijving wijziging		get.	acc.
Definitief Ontwerp			Technisch Ontwerp		Uitvoeringsschema Ontwerp	
Voorloper ☐ Definitief ☒			Voorloper ☐ Definitief ☐		Voorloper ☐ Definitief ☐	
Oudschapsgetuige						
Tenzin Vastgoed B.V.						
Werk:						
Oosterweg Valkenburg						
Onderscheid:						
3e verdiepingsvloer + dakvloer hotel						
Best: D006 Datum: 20-11-2024			Getekend:  Gecontroleerd:  Vrijgegeven:  Freemaak: AQ+		Projectnummer: 530002	
Wijziging: A datum wijziging: 22-11-2024			 T Q 1 www.palteebv.nl			

1 : 50