


BLADINDELING

<u>Legenda</u>	
	POP gebouw (CP/AP, AP)
	Contour POP Gebied
	DP (Distributie Punt, Begraafbare lasbox)
	Contour DP Gebied
	TB (Termination Box, Inpandige lasbox)
	Panden Woning
	MDP (Micro DP, Begraafbare lasbox)
	Panden Duplex
	AM (Aftakking 7x14 / 6x14)
	Panden Gebouw Voorzorgs Maatregelen
	VM (Splitsing 7x14 / 6x14)
	Panden Hoogbouw
	Panden Hoogbouw Special
	Panden Overige
	Panden
	Persing / Gestuurde Boring
	Leggen Mantelbuis
	7x14 / 6x14
	2x14
	HDPE 50mm
	MDAC kabel (12v of 24v)
	DAC kabel
	MDIC kabel (Inpandig)
	KA (Klantaansluiting)
	Boom

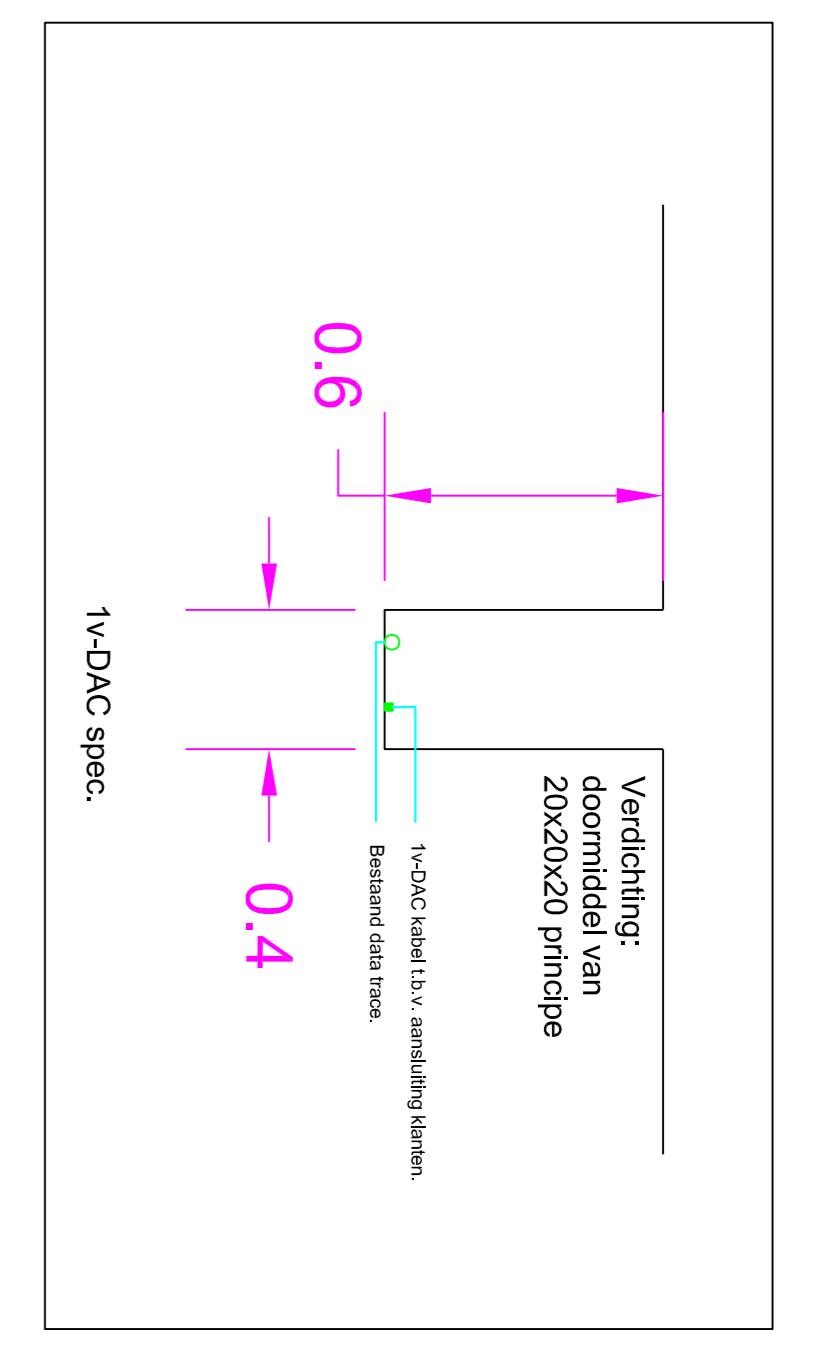

Deze tekening blijft eigendom van Splitters en mag zonder toestemming niet aan derden ter inzage gegeven worden.				De exacte plaats van de sleuf moet worden bepaald door het graven van proefgaten. Splitters is niet aansprakelijk voor eventuele schade aan de infrastructuur gemaakt door derden.		
Versie:	Wijz.	Door	Omschrijving van de wijziging	Wijz.	Datum	Datum gecontroleerd:
1.0	1					Paraf:
	2					
	3					
	4					
			Projectomschrijving:			
			Projectnaam:			
			Deelgebied:			
			Gemeente:			
			Van Dijklaan 19 - 5581 WG Waalre	Ffth Moerdijk 10 dorpen	Getekend door: TH	Datum: 10-10-20
			Postbus 199 - 5560 AD Veldhoven	KD-AAP	Formaat: A1	Schaal: 1:500
			T: 040-25908349	Moerdijk	Projectnr. Cireet:	E2022027
			F: 040-2590831		Projectnr. opdrachtgever:	B12551
			E: info@cireet.nl	Type tekening:	VERGUNNING	
				Tekeningnummer:		
				VERGUNNINGSTEKENING		
				Waterschap		
				WV KD-AAP-007-01		