

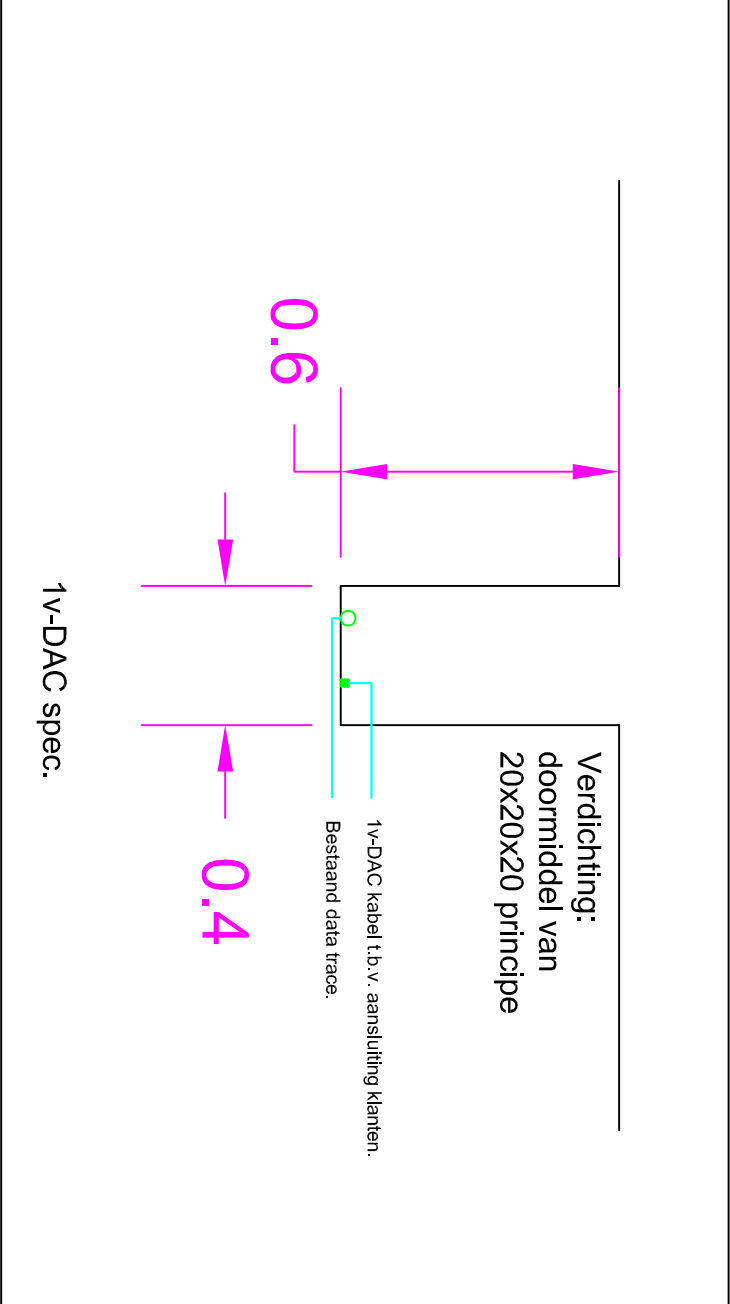


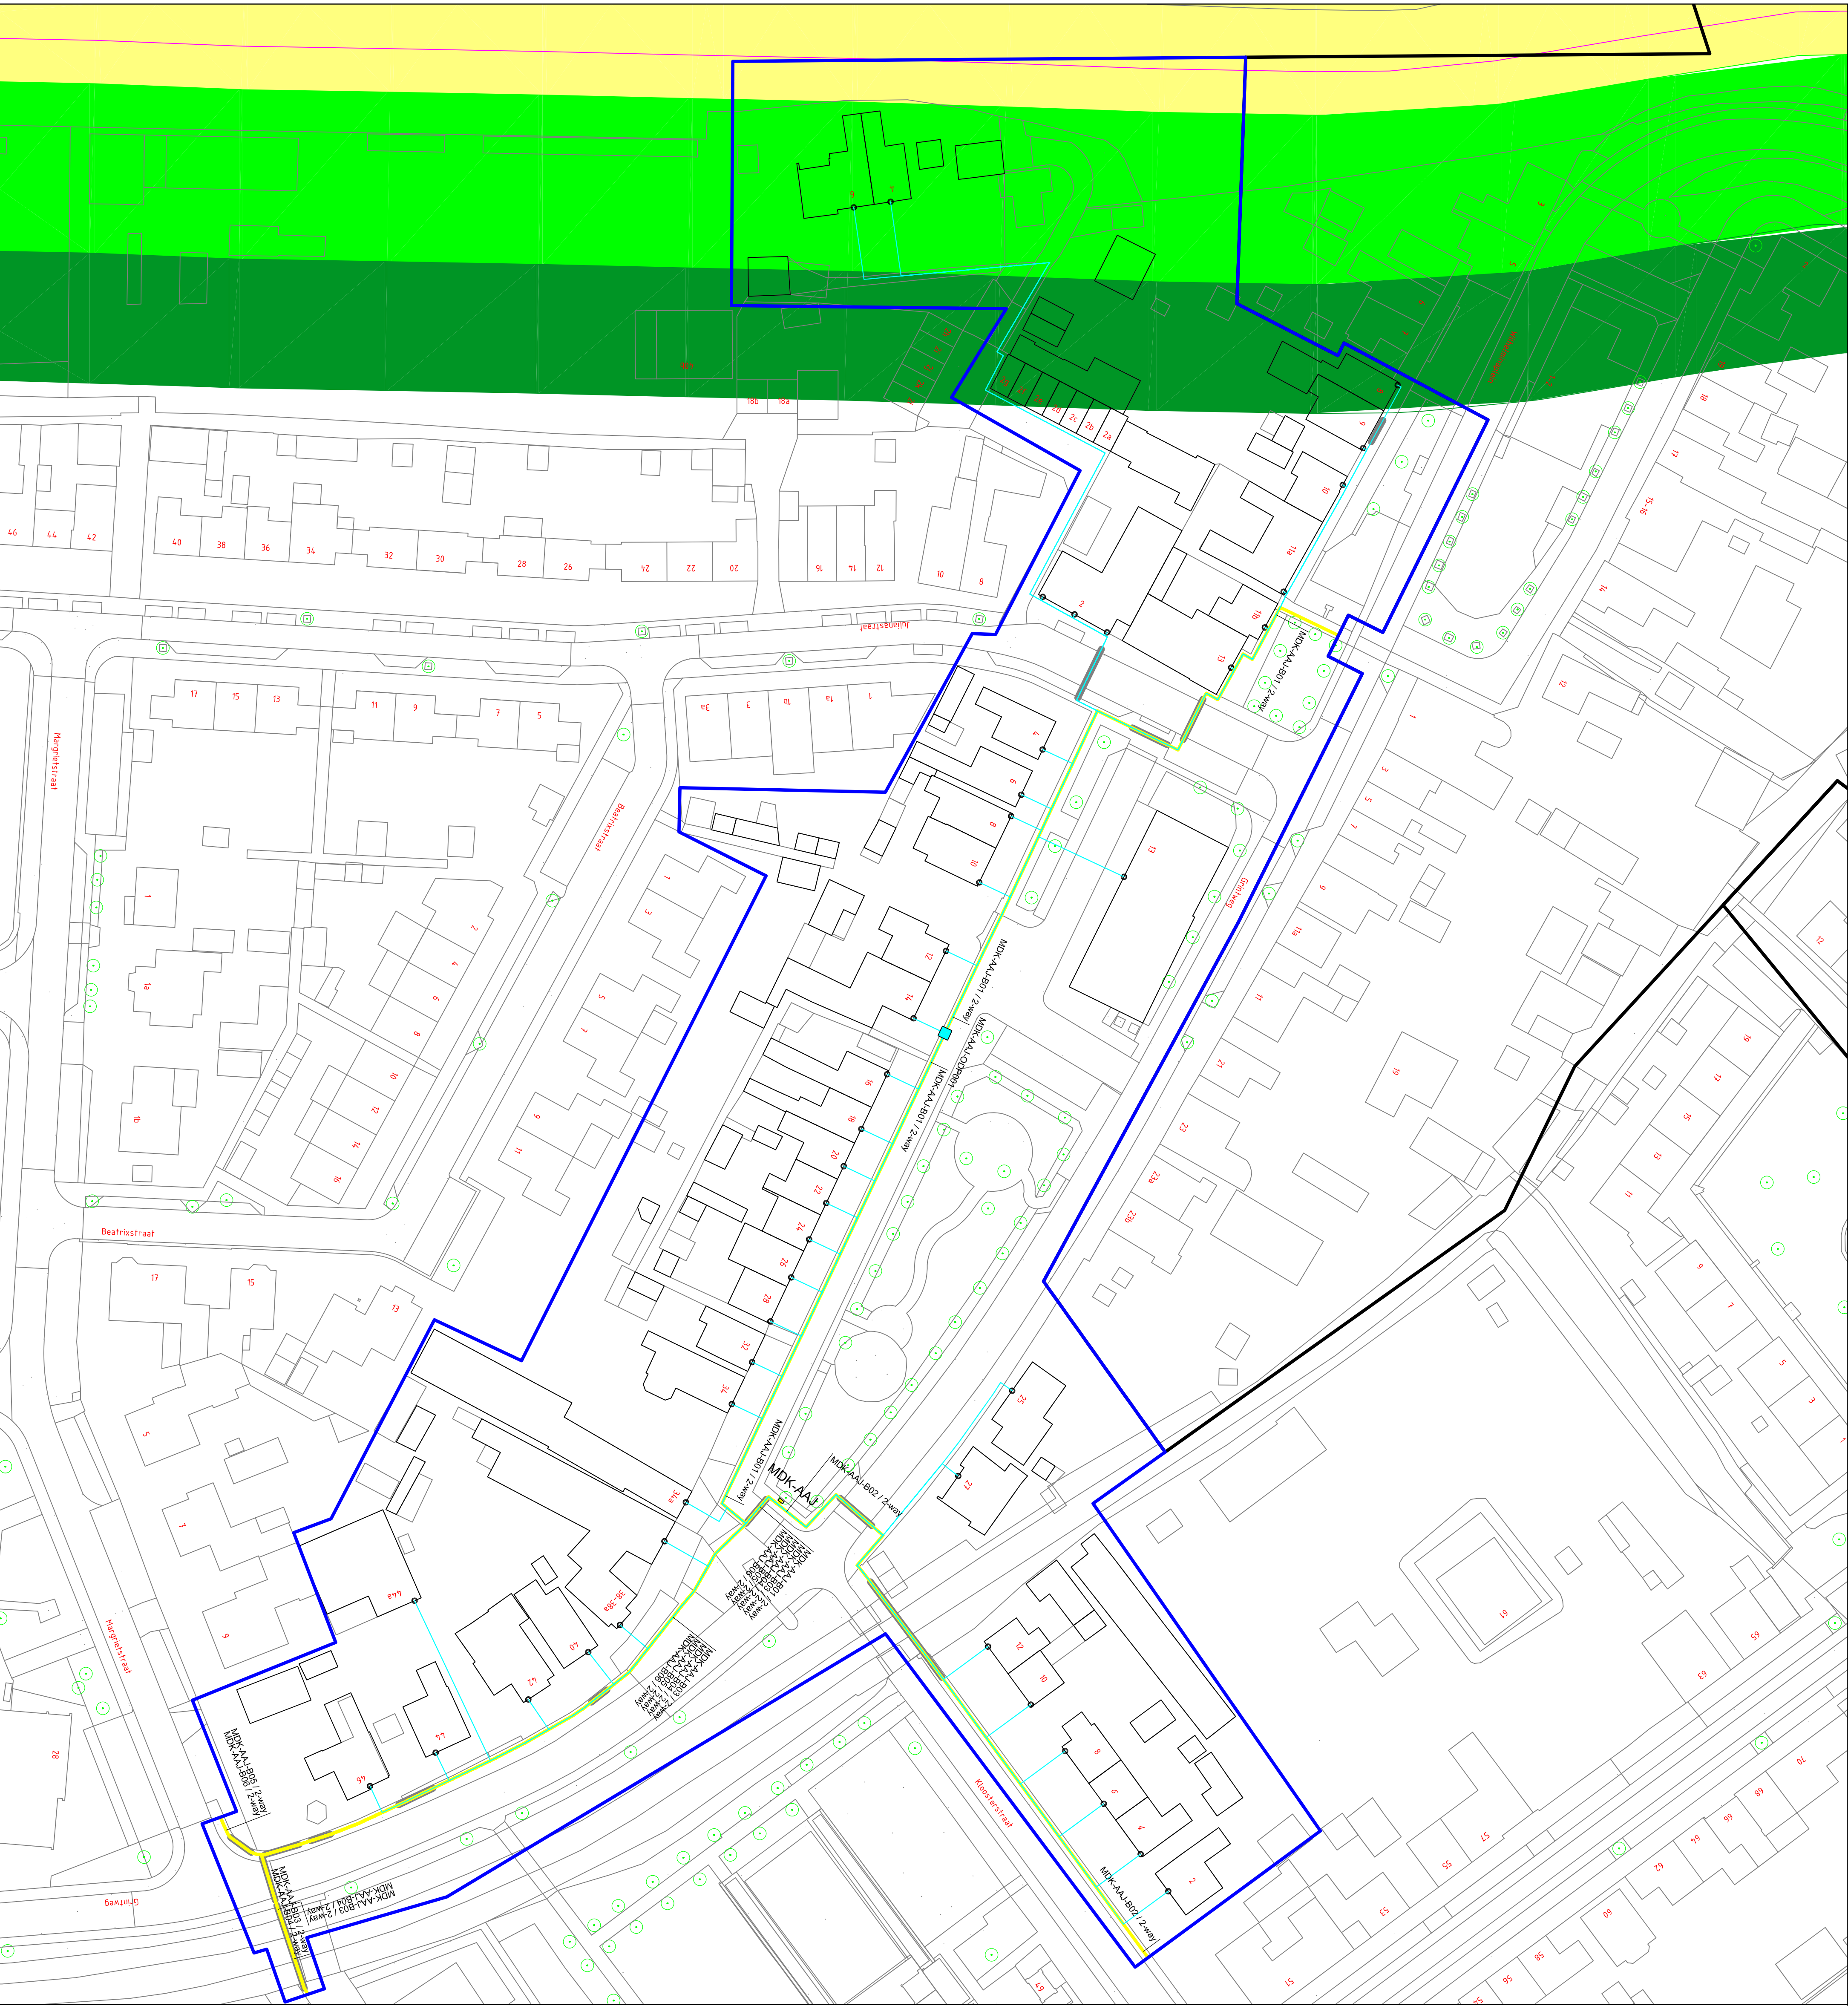

Legenda

- POP gebouw (CPAP, AP)
- DP (Dienhuisle Punt, Diepe ligging 0,6m)
- TB (Termination Box, Invaldige ludoos)
- MDP (Micro DP, Bagatellere ludoos)
- AM (Aankling 7x14 / 8x14)
- SM (Splicing 7x14 / 8x14)
- VA (Verbinding 7x14 / 8x14)
- EB (Einde Bus 7x14 / 8x14 / 2x14 / HOPEO)
- Parking / Gestuurde Boring
- Legen Members
- 7x14 / 8x14
- 2x14
- HOPE Storm
- MDAC kabel (12x of 24x)
- DAC kabel
- MDAC kabel (inpendig)
- KA (Kantanaalig)
- Boom

- Contour POP Gebied
- Contour DP Gebied aangrenzend
- Contour DP Gebied actief
- Panden Woning
- Panden Duplex
- Panden Gebouw Voorzorgs Maatschappijen
- Panden Hoopbouw Special
- Panden Hoopbouw
- Panden Overige
- Panden Overige
- Panden Overige
- Beachemingszone A
- Beachemingszone B
- Waterskeng
- Waterskewek

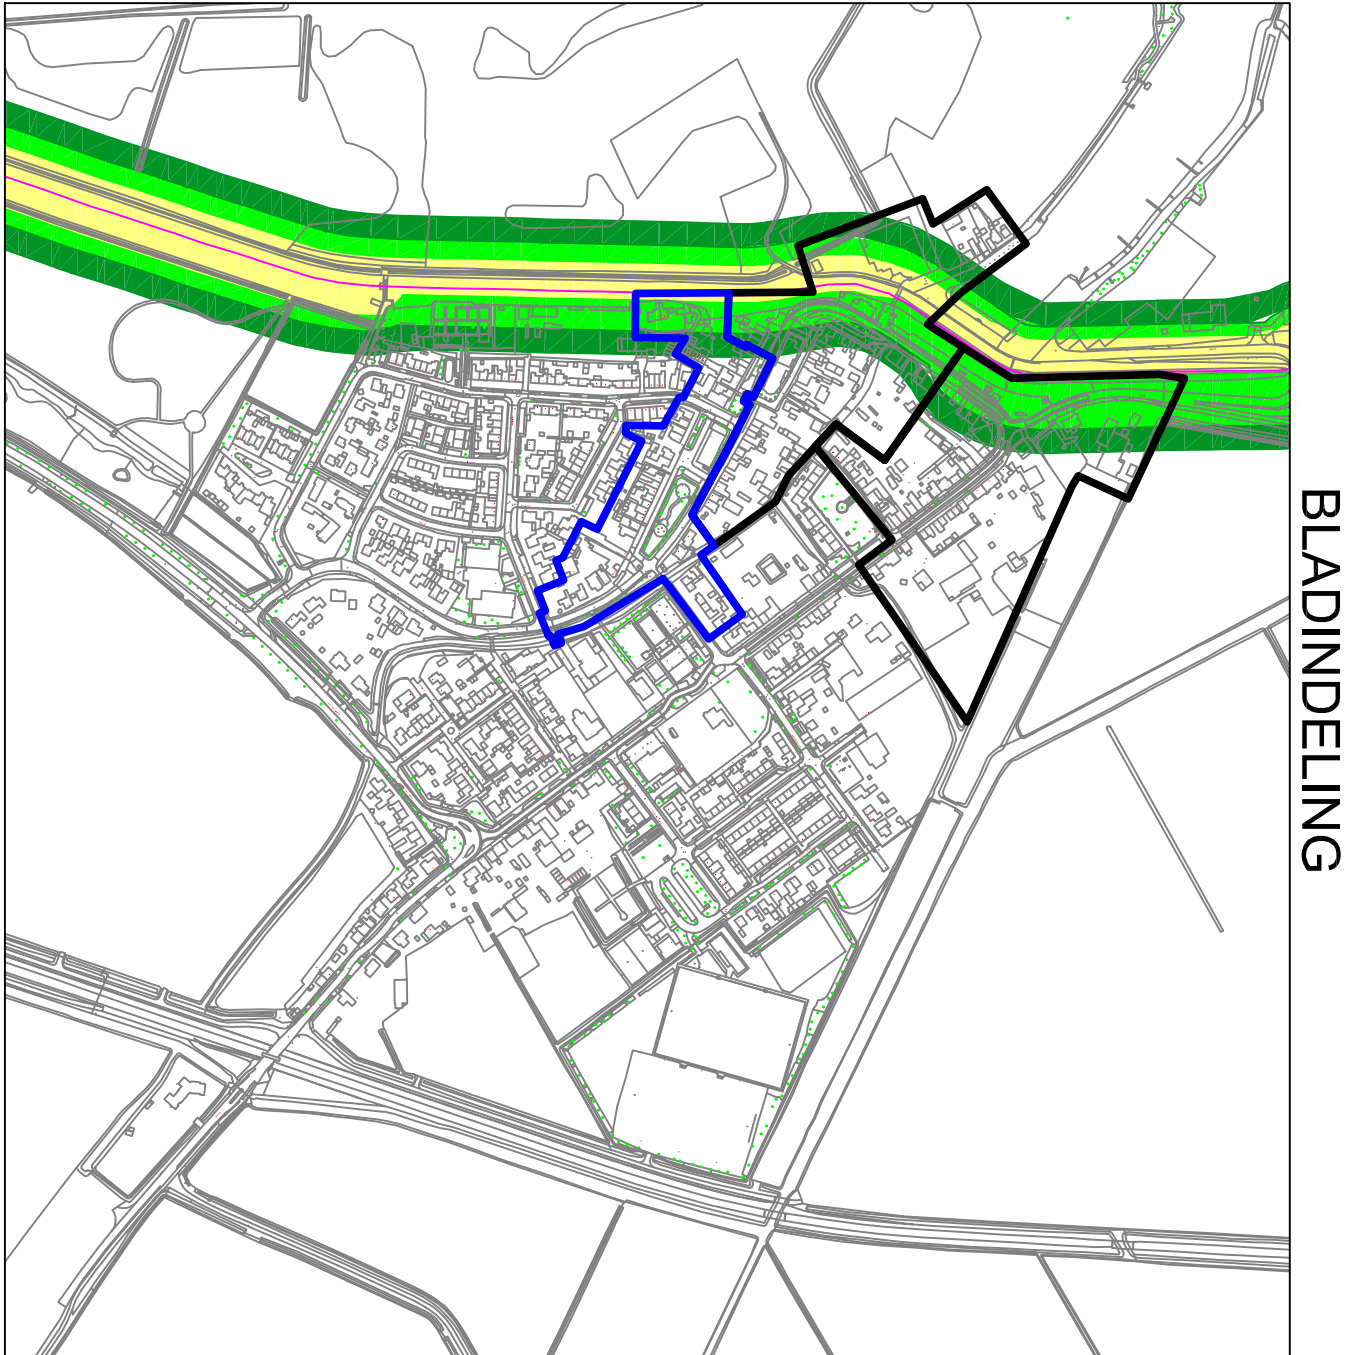

1.0

Versie: 1.0

Wijzig: Door: Ontwerper: van de wijziging

Wijzig: Datum: Datum goedgetekend:

Periode:

circeet
Nederland

Projectomschrijving: Fith Meerwijk 10 dorpen

Projectnaam: MDK-AAJ

Project: Gemeente: Moerdijk

Overige: VERGUNNINGSTEKENING

WV MDK-AAJ-001-01

Gepland door: TH

Formaat: A1

Project: E202027

Project: Schaal: 1:500

Project: Datum: 09-07-2025

Project: Tekeningsnummer: VERGUNNING