
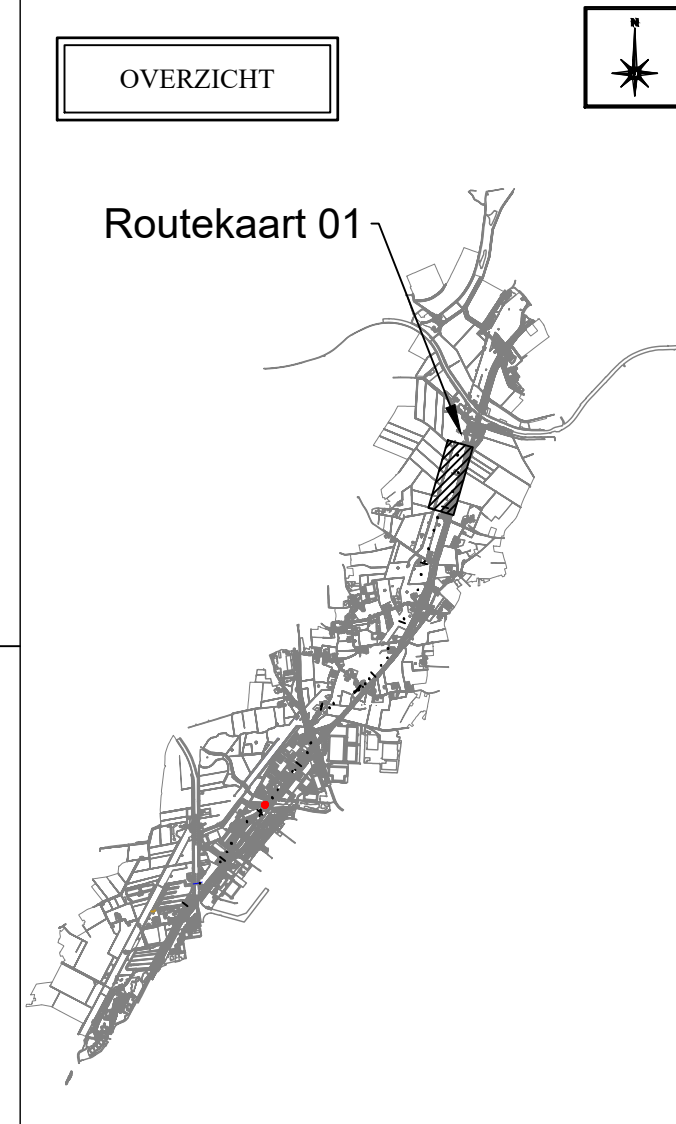
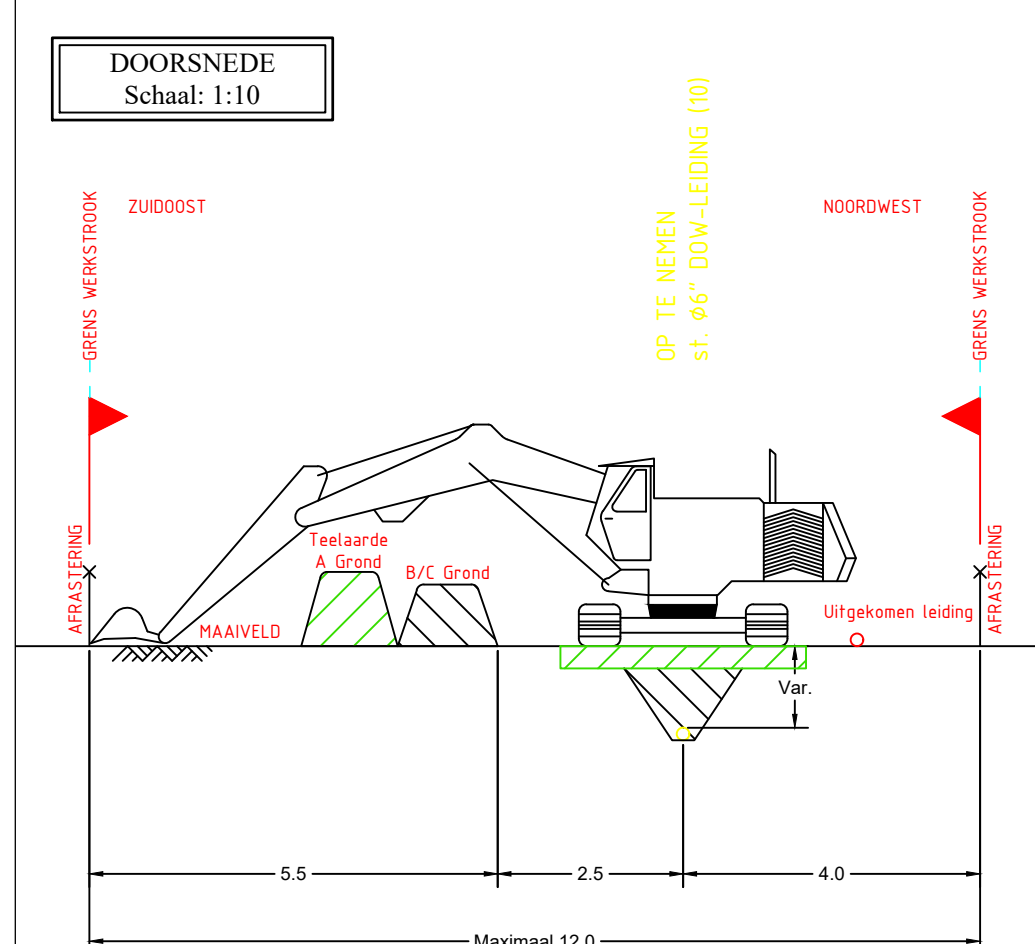
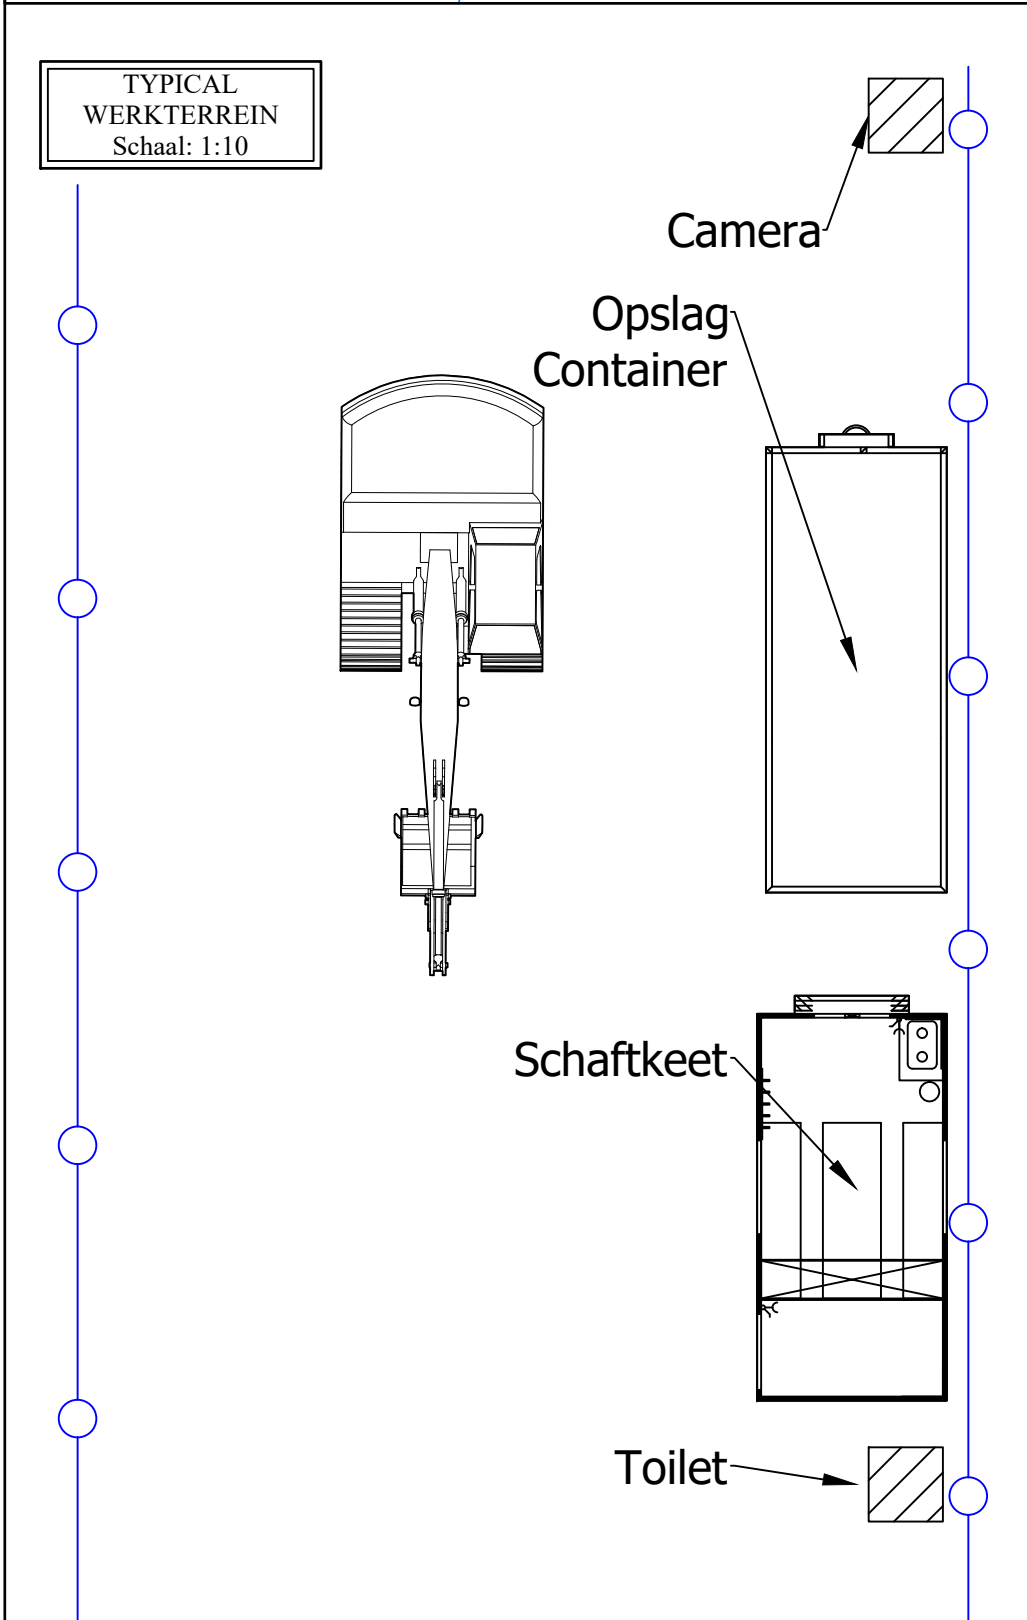


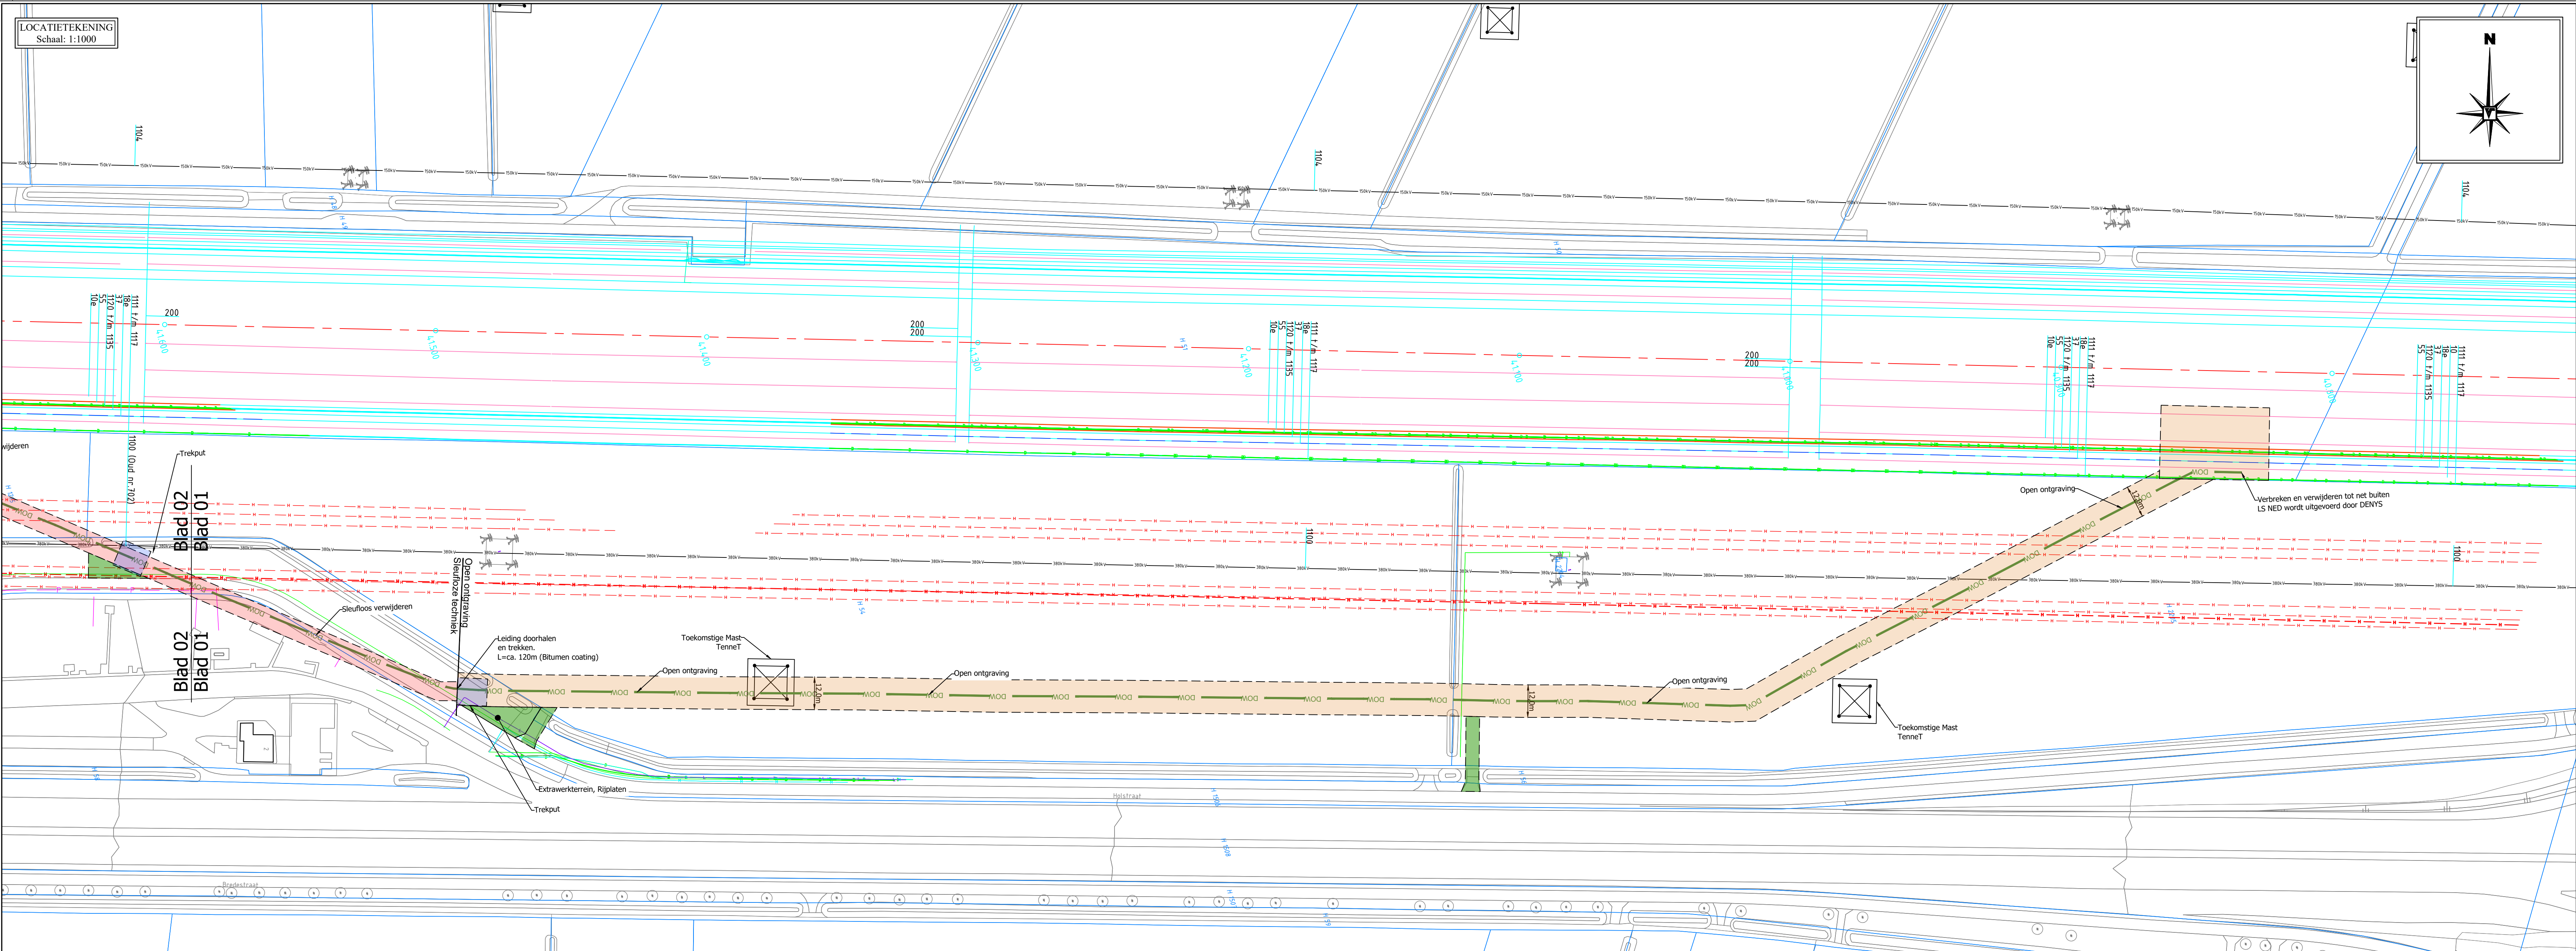

Legenda:

DOW	Te verwijderen 6" DOW leiding
Werkstrook te graven sleuf	
Sleufloos verwijderen leiding	
Werkstrook sleufloos verwijderen	
Toegangswegen	

KLIC Legenda:

Gas LD	
Gas HD	
Telecom	
Laagspanning	
Middelspanning	
Hoogspanning	
Waterleiding	
Vrijverval Riisoleiding	
Ouder drink Riisoleiding	
Buis Gevaarlijke Leiding	
Stuiverwarming	
Overig	
Eis Voorzorgsmaatregel	

Werkomschrijving:
Verwijderen 6" Propyleenleiding DOW
Routekaart 01

Locatie	Plaats
Sint Antoonedijk	ROOSENDAAL
Vergunninghouder	
@Home afd BMR	
GRONINGEN	
Opdrachtgever	
Dow Benelux N.V.	
Herbert h. dowerg 5	
4542 NM HOEK	

Tekeningnummer	60002514TT	Versie	D	Blad	1/1
Postbus 231	4200 AE Gorinchem	Papland 8	4206 CL Gorinchem		
E: +31 (0) 183 - 645960	F: +31 (0) 183 - 648550	E: info@vanvulpen.eu	F: www.vanvulpen.eu		
Getekend: MVS	Gecontroleerd: JMS	Datum: 23-06-2025	Schaal: 1:1000	F-maat: A1	Projectnummer: 60002514

VAN VULPEN

DEFINITIEF