
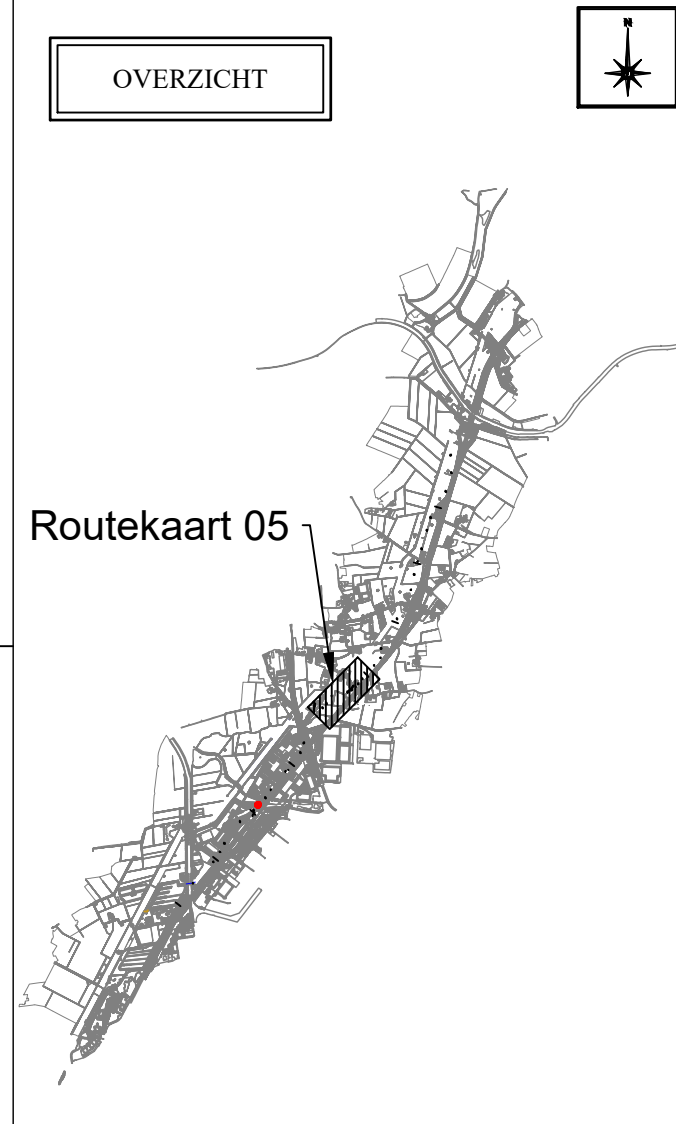
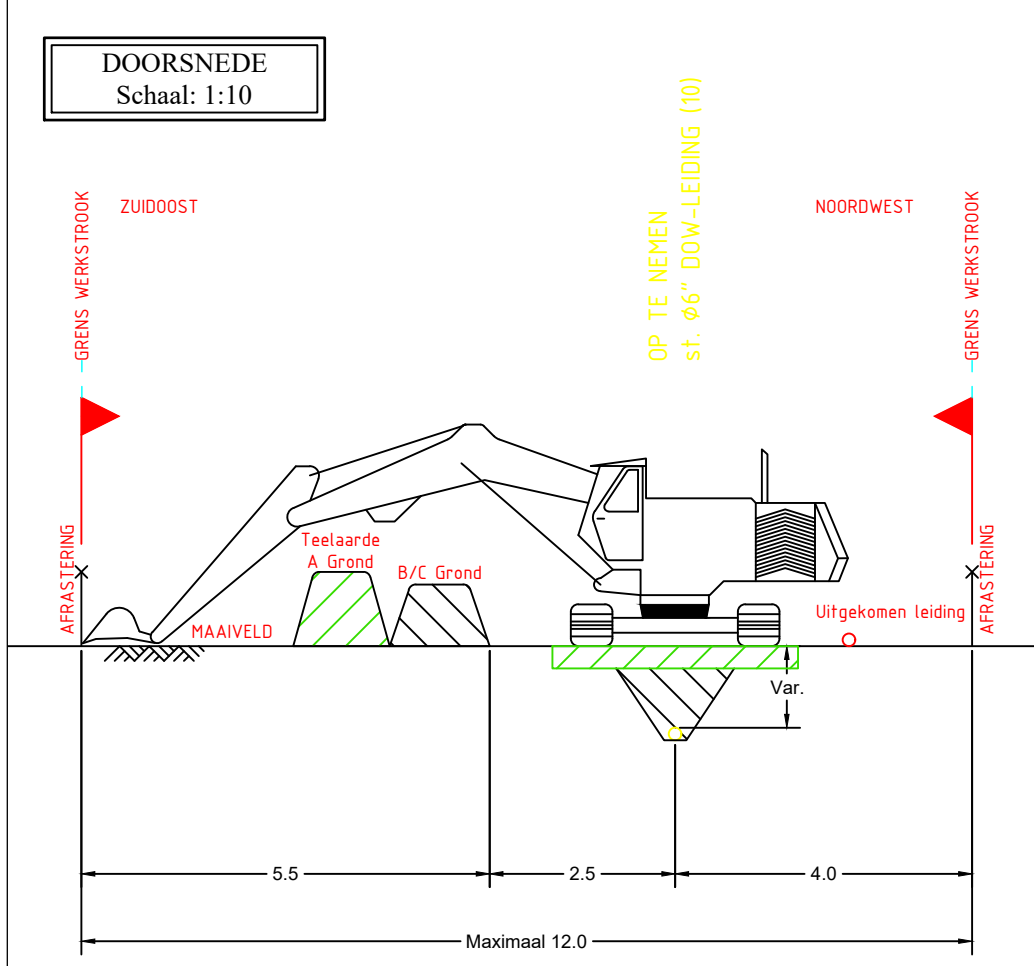
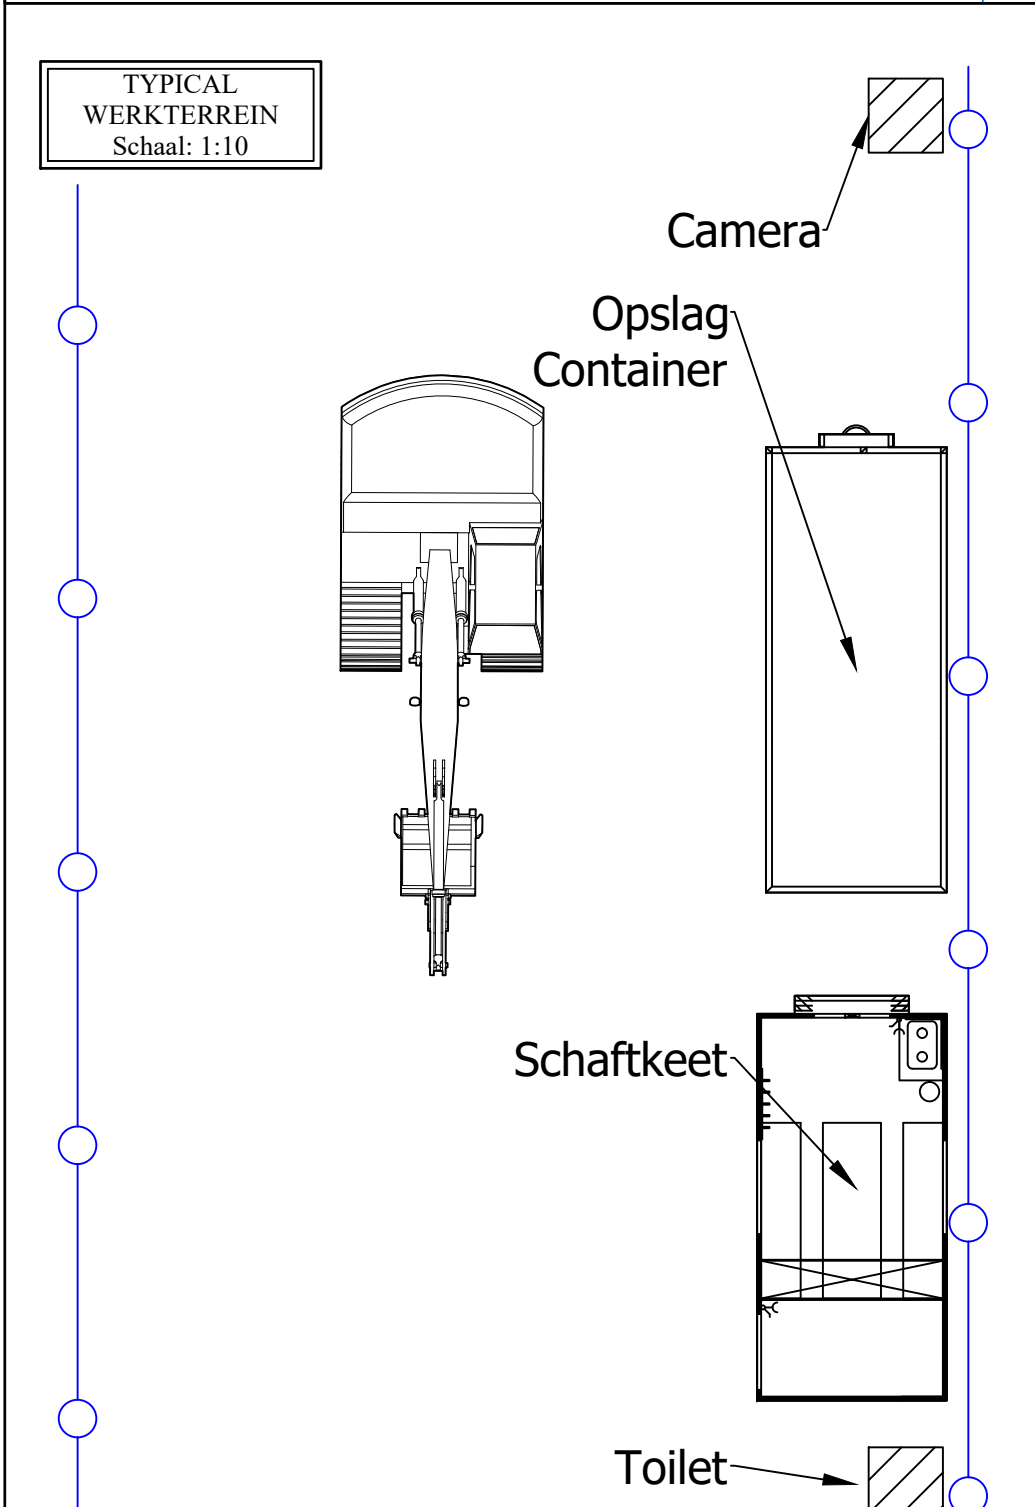


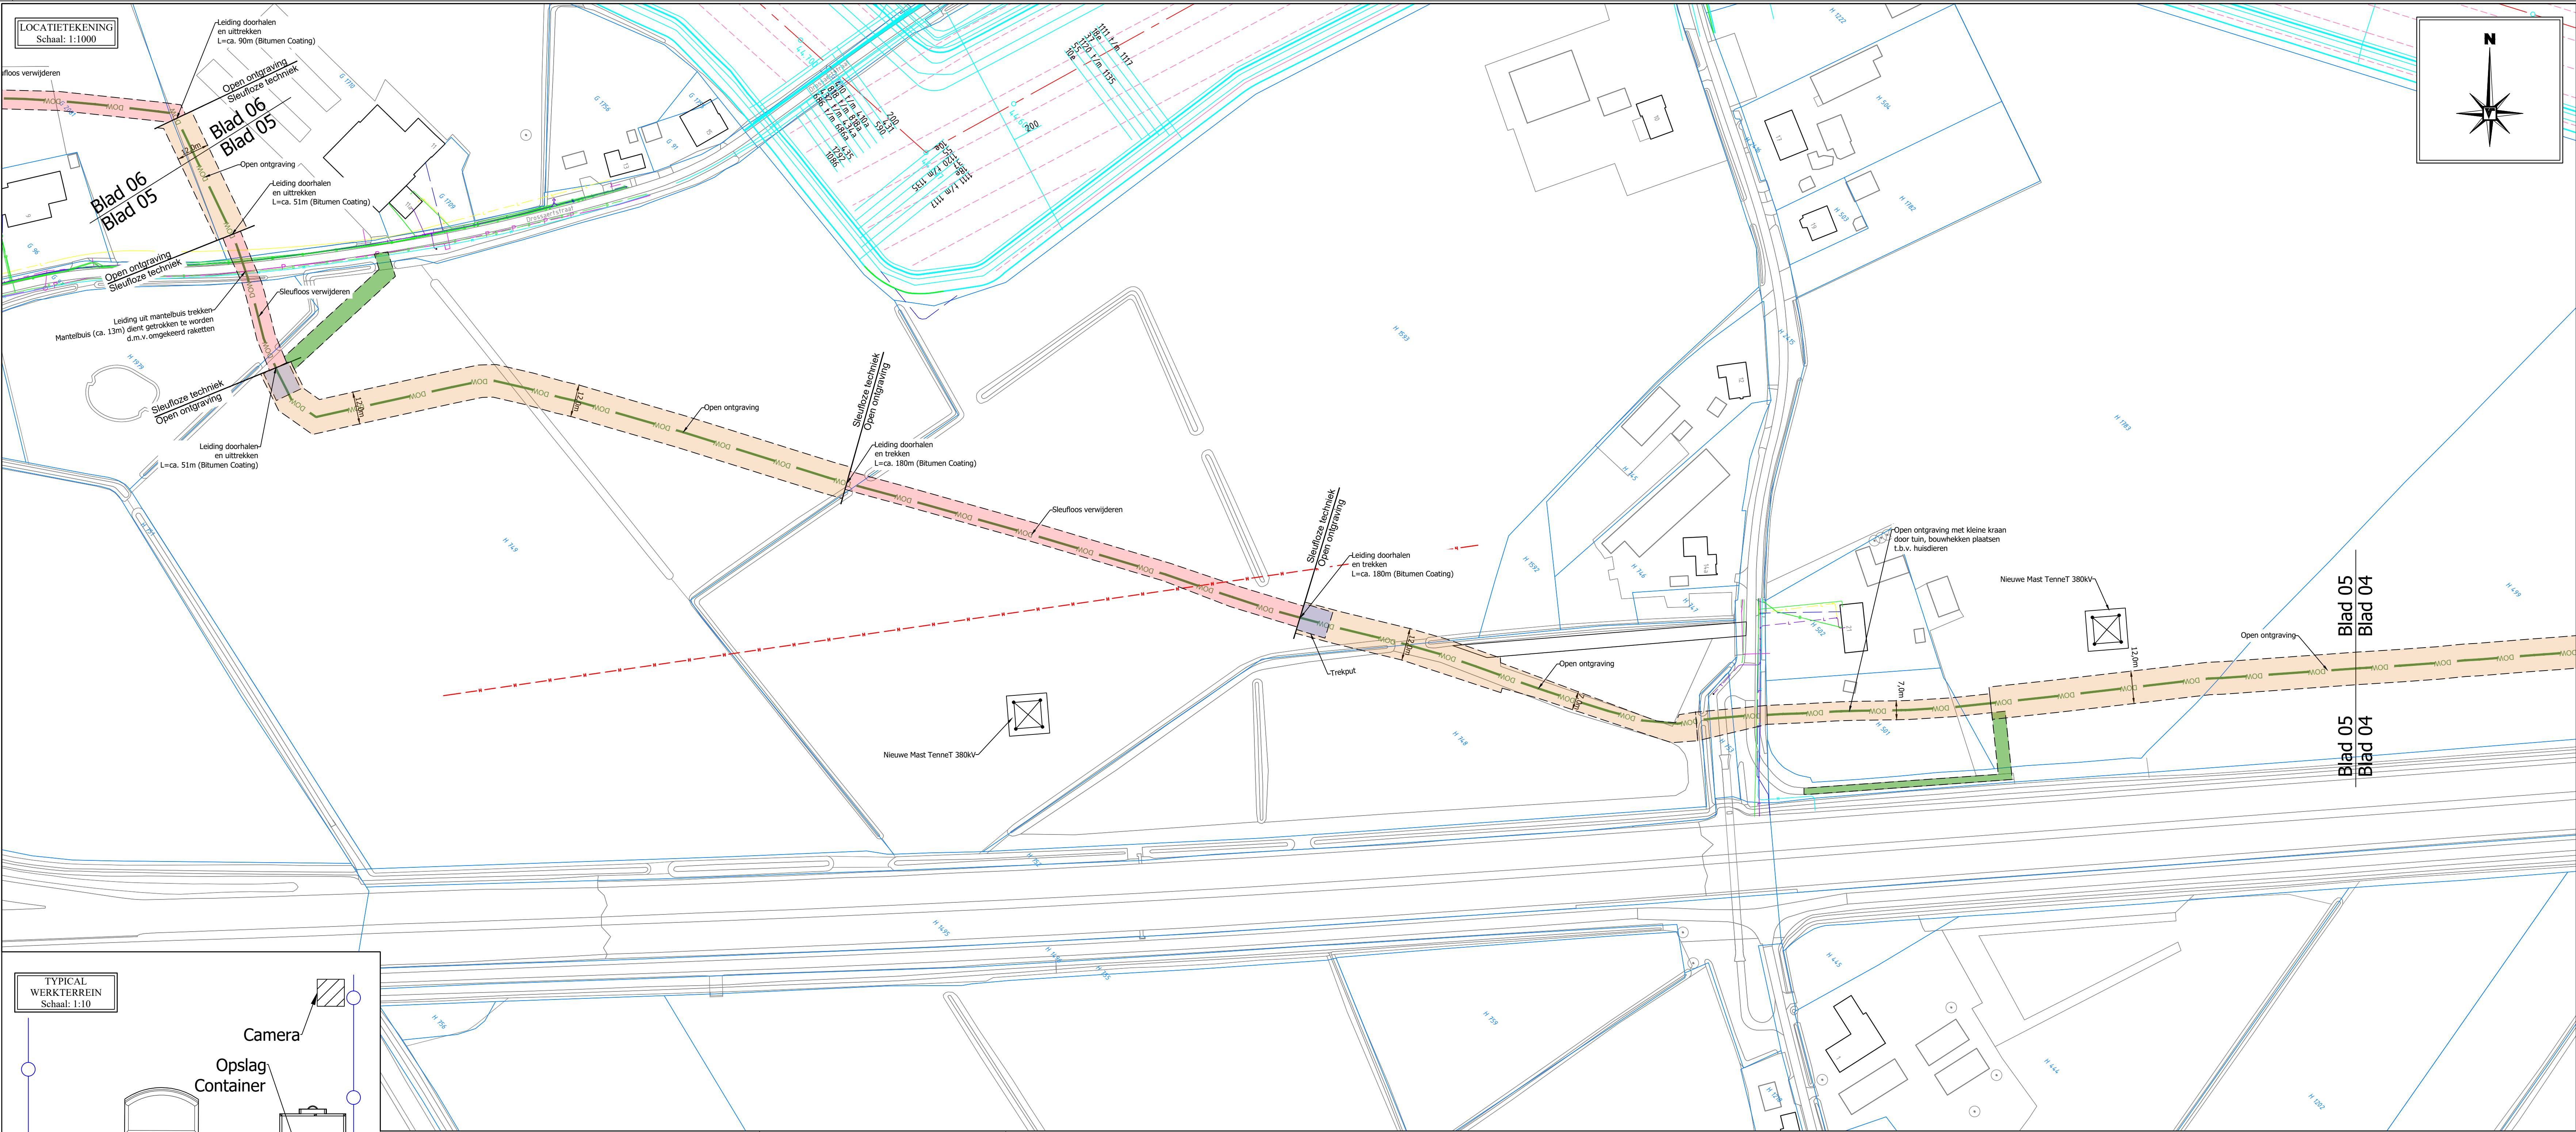

Legenda:		Te verwijderen 6" DOW leiding	
KLIC Legenda:		Gas LD	
		Gas HD	
		Telecom	
		Laagspanning	
		Middelspanning	
		Hoogspanning	
		Waterleiding	
		Vrijerval Risicoleiding	
		Ouder drink Risicoleiding	
		Buis Gevaarlijke Leiding	
		Stuiverwarming	
		Overig	
		Eis Voorzorgsmaatregel	

Werkomschrijving:		Verwijderen 6" Propyleenleiding DOW	
Routekaart 05			
Locatie:		Plaats:	
Sint Antoinedijk		ROOSENDAAL	
Vergunninghouder:			
@Home afd BMR			
GRONINGEN			
Opdrachtgever:			
Dow Benelux N.V.			
Herbert h. dowsweg 5			
4542 NM HOEK			
Tekeningnummer:		Versie:	
60002514TT		D	
Blad:		1/1	
Postbus 231		Papland 8	
4200 AE Gorinchem		4206 CL Gorinchem	
T: +31 (0) 183 - 645900		E: info@vanvulpen.eu	
F: +31 (0) 183 - 648550		I: www.vanvulpen.eu	
Getekend:		MvS	
Gecontroleerd:		JMS	
Datum:		23-06-2025	
Schaal:		1:1000	
Formaat:		A1	
Projectnummer:		60002514	

DEFINITIEF

\\vulpen-fs-1\data\Tekeningen\2025-06\60002514TT_D.dwg