

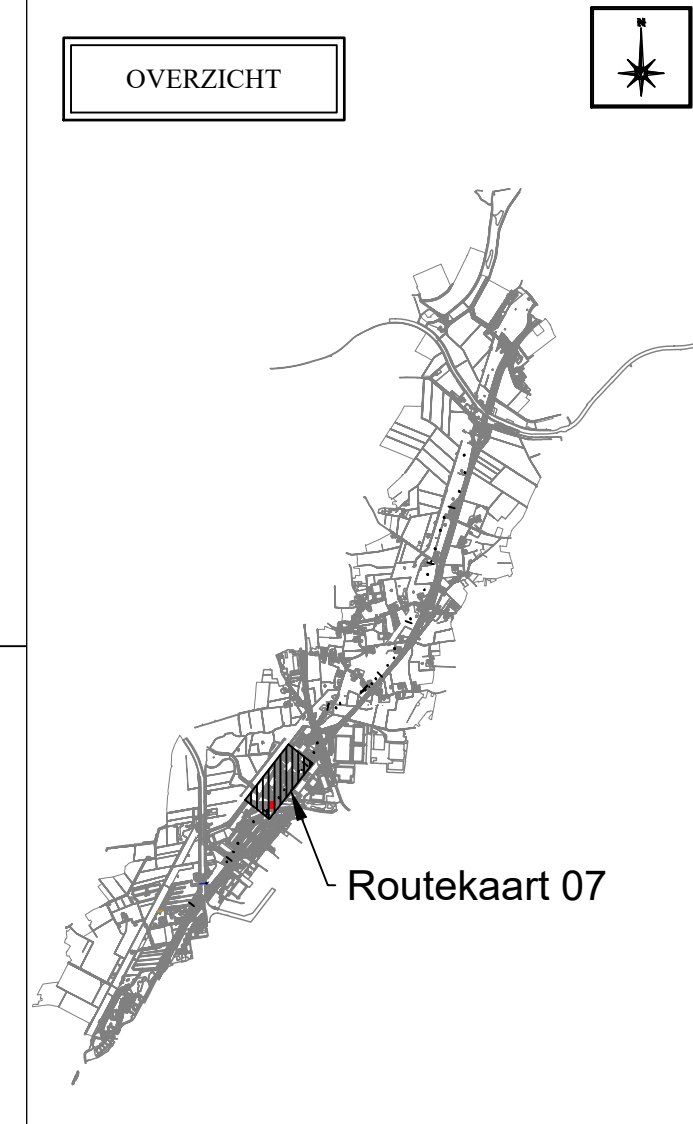
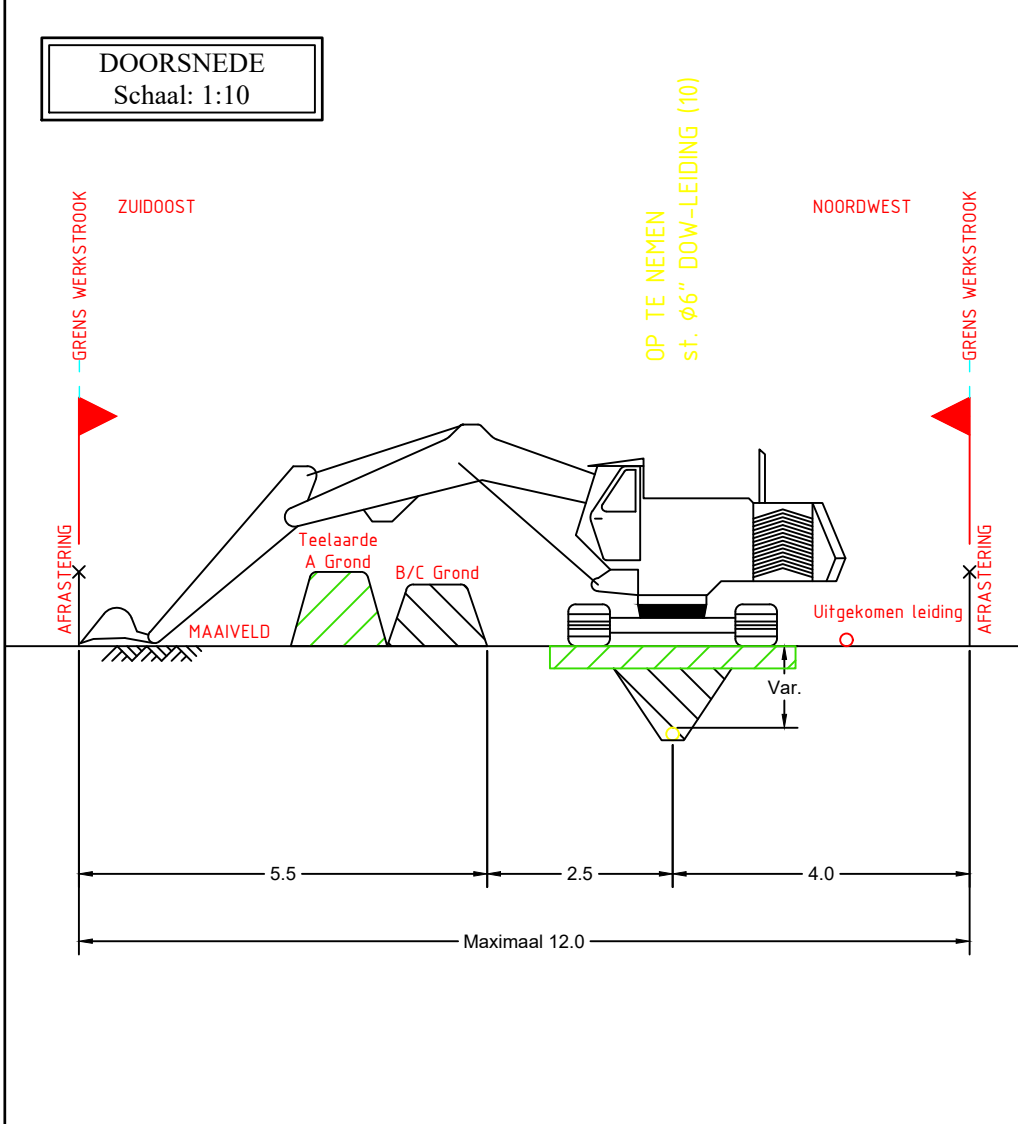


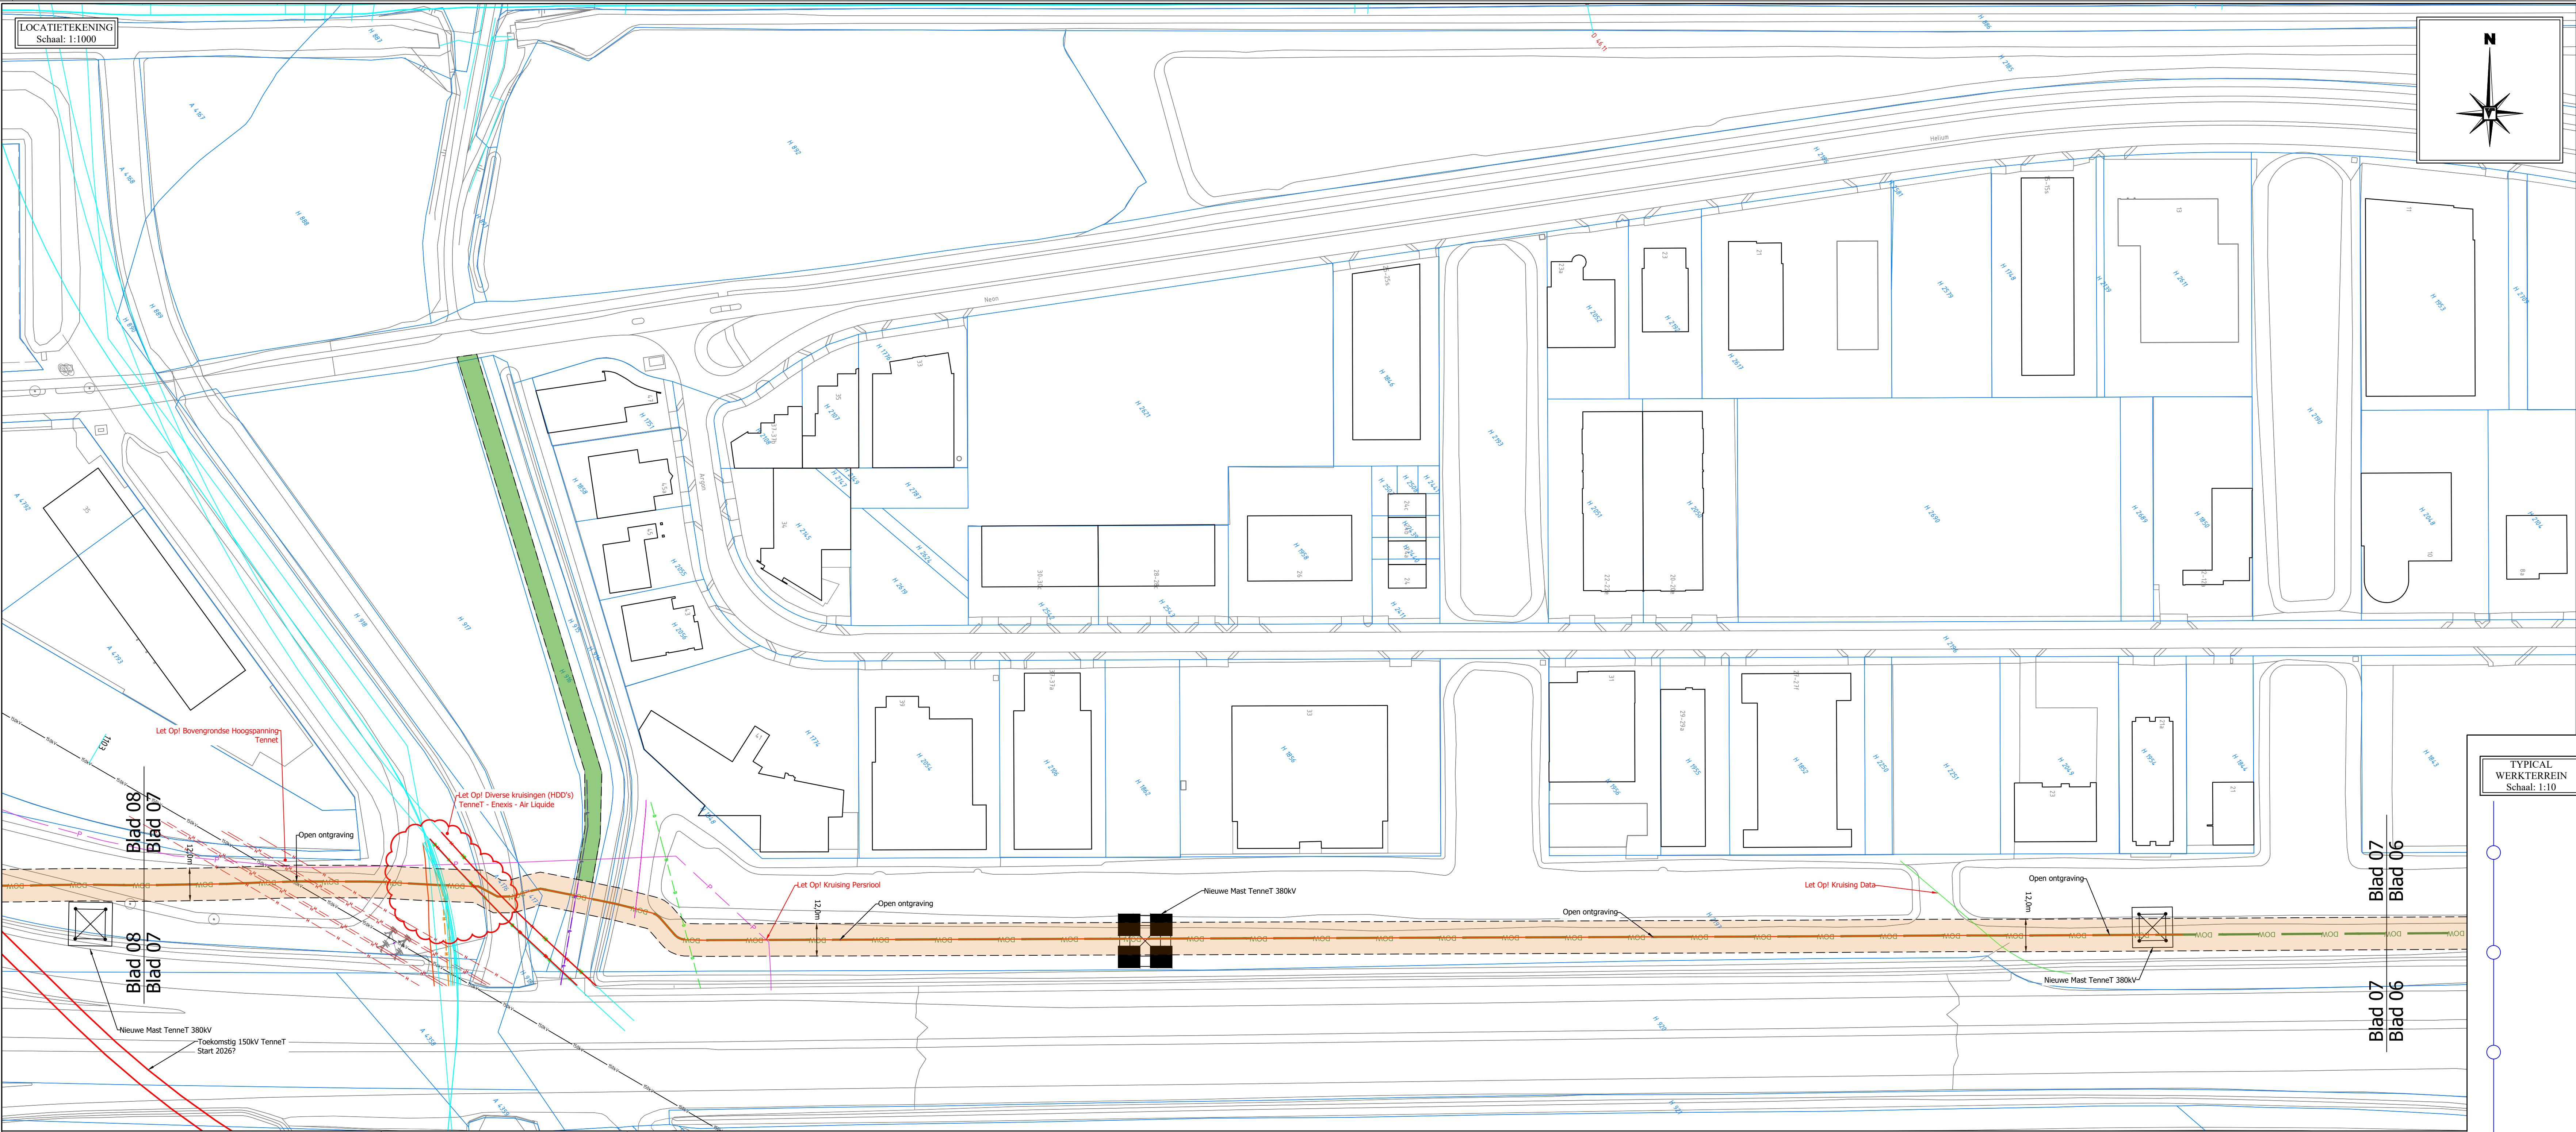

TYPICAL
WERKTERREIN
Schaal: 1:10

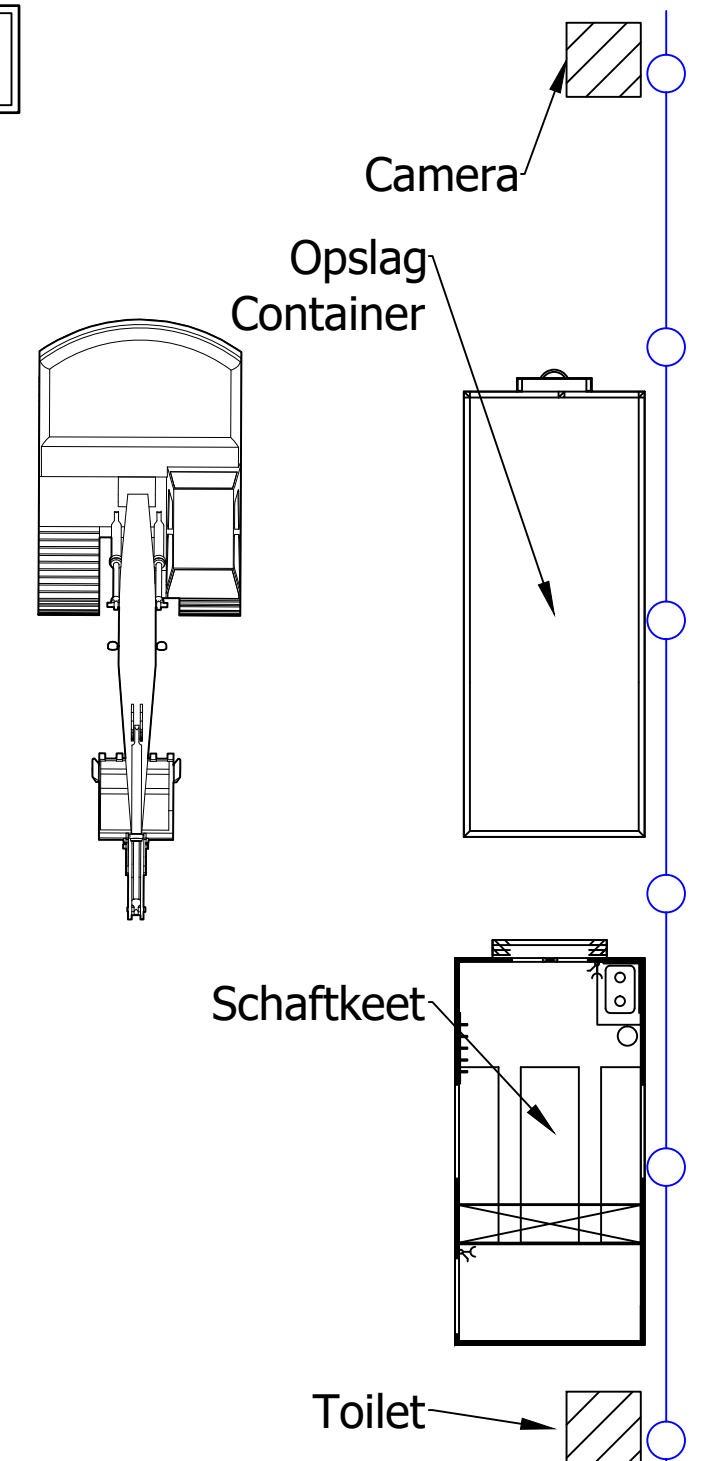

DEFINITIEF

Legenda:

DOW	Te verwijderen 6\" DOW leiding
Werkstrook te graven sleuf	
Sleufloos verwijderen leiding	
Werkstrook sleufloos verwijderen	
Toegangswegen	

KLIC Legenda:

Gas LD	Gas HD
Telecom	Laagspanning
Middelspanning	Hoogspanning
Waterleiding	Vrijverval Riisoleiding
Ouder drink Riisoleiding	Buis Gevaarlijke Leiding
Stuiverwarming	Overig
Eis Voorzorgsmaatregel	

Werkomschrijving: Verwijderen 6\" Propyleenleiding DOW Routekaart 07		Locatie: Sint Antoinedijk		Plaats: ROOSENDAAL	
Vergunninghouder: @Home afd BMR		Tekeningsnummer: 60002514TT		Versie: D	
Opdrachtgever: Dow Benelux N.V. Herbert h. dowsweg 5 4542 NM HOEK		Blad: 1/1		Papirland 8 4206 CL Gorinchem	
Getekend: MvS Gecontroleerd: JMS Datum: 23-06-2025 Schaal: 1:1000 Formaat: A1 Projectnummer: 60002514		Postbus 231 4200 AE Gorinchem T: +31 (0) 183 - 645960 F: +31 (0) 183 - 648550 E: info@vanvulpen.eu W: www.vanvulpen.eu		Papirland 8 4206 CL Gorinchem T: +31 (0) 183 - 645960 F: +31 (0) 183 - 648550 E: info@vanvulpen.eu W: www.vanvulpen.eu	