

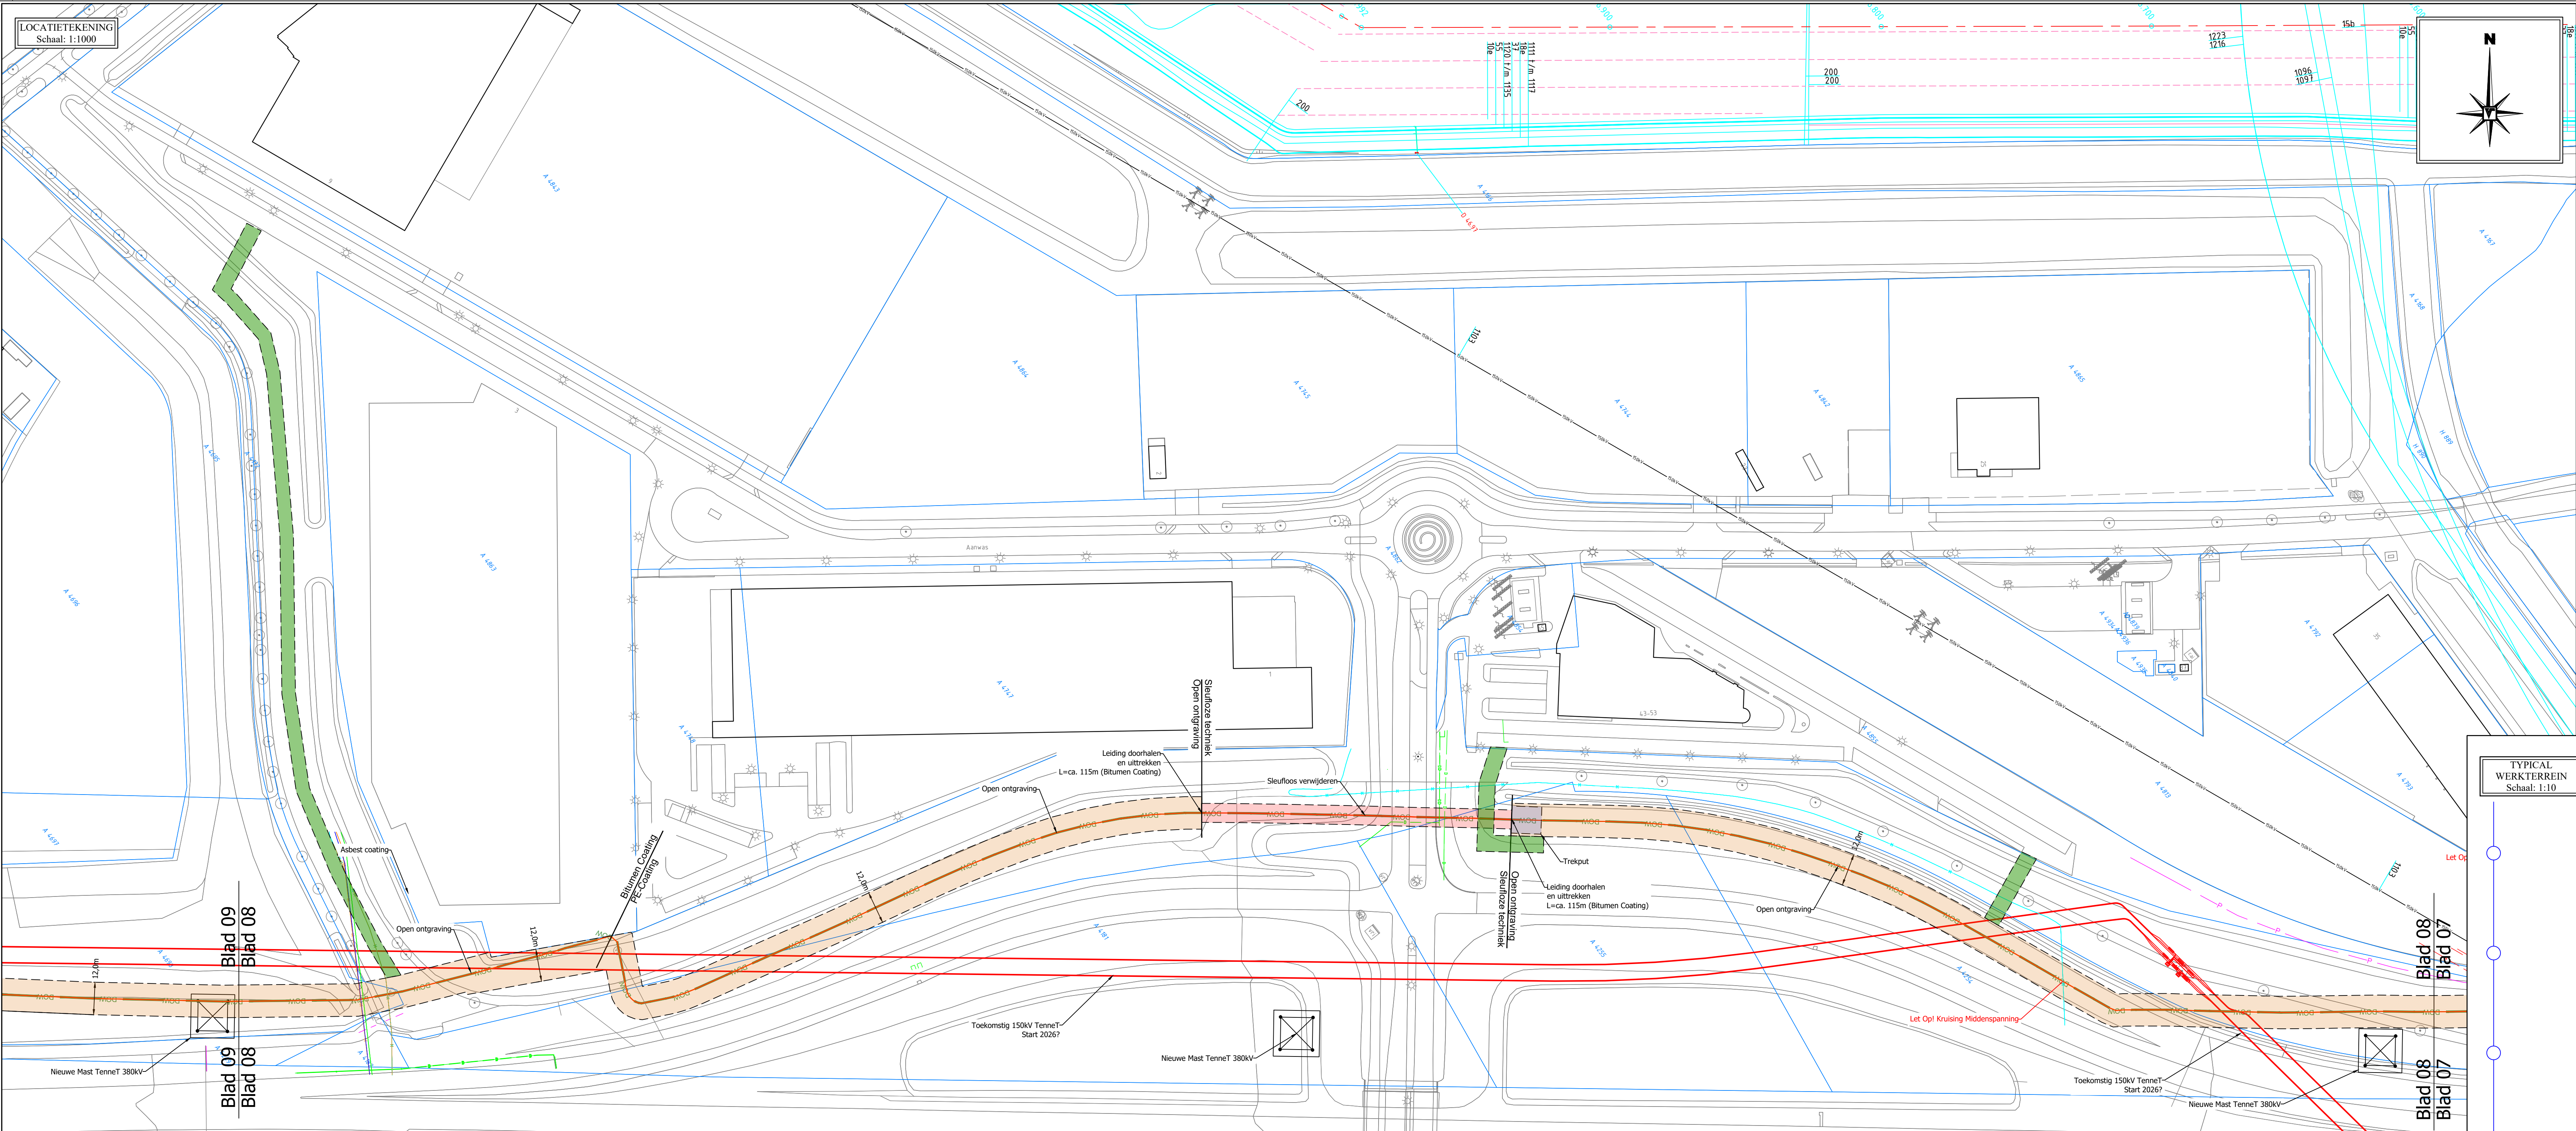


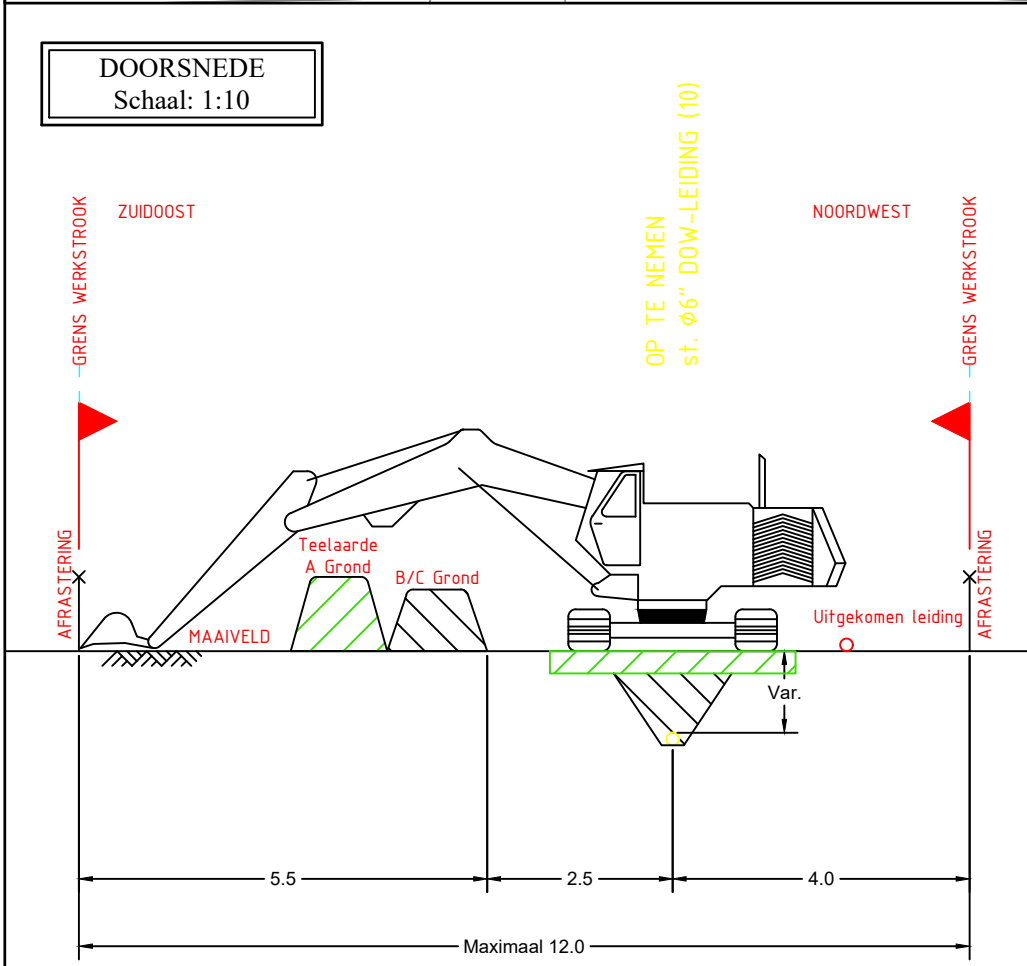

TYPICAL
WERKTERREIN
Schaal: 1:10

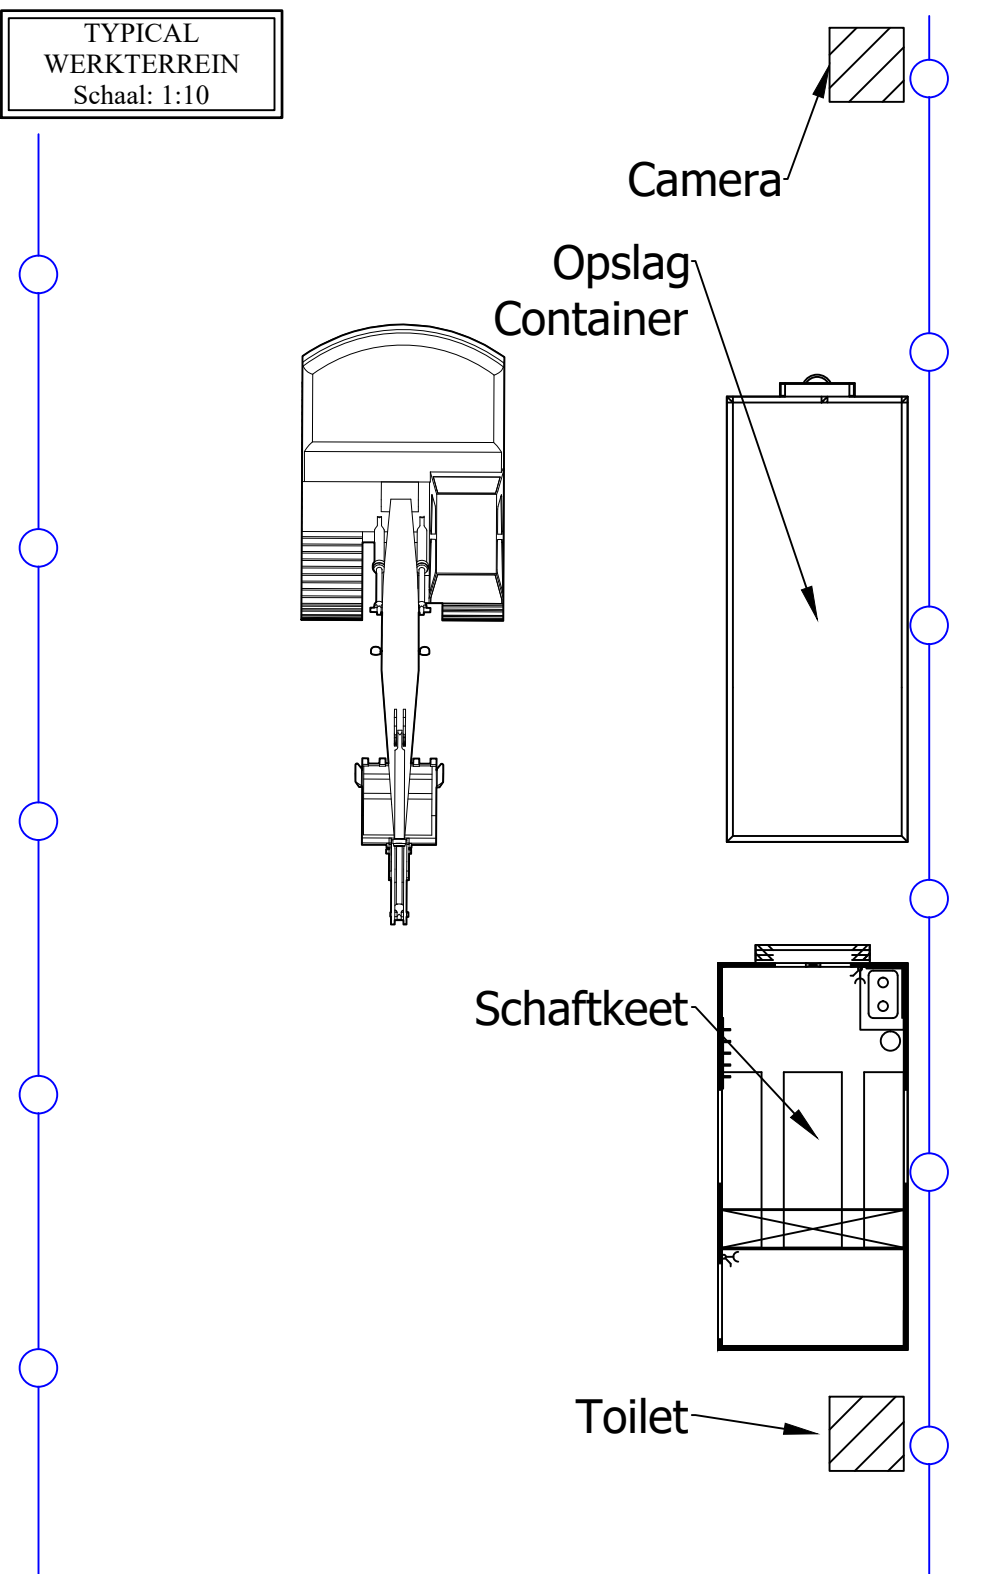

DEFINITIEF

Legenda:

DOV	Te verwijderen 6" DOW leiding
Werkstrook te graven sleuf	
Sleufloos verwijderen leiding	
Werkstrook sleufloos verwijderen	
Toegangswegen	

KLIC Legenda:

Gas LD	Gas HD	Telecom	Laagspanning	Middenspanning	Hoogspanning	Waterleiding	Vrijverval Riisoleiding	Ouder drink Riisoleiding	Buis Gevaarlijke Leiding	Stuiverwarming	Overig	Eis Voorzorgsmaatregel
--------	--------	---------	--------------	----------------	--------------	--------------	-------------------------	--------------------------	--------------------------	----------------	--------	------------------------

Werkomschrijving: Verwijderen 6" Propyleenleiding DOW Routekaart 08		Locatie: Sint Antoonedijk		Plaats: ROOSENDAAL	
Vergunninghouder: @Home afd BMR		Opdrachtgever: Dow Benelux N.V. Herbert h. dowsag 5 4542 NM HOEK		Tekeningnummer: 60002514TT	
Groningen		Papirland 8 4206 CL Gorinchem		Versie: D	
Blad: 1/1		Getekend: MVS Gecontroleerd: JMS Datum: 23-06-2025 Schaal: 1:1000 Formaat: A1 Projectnummer: 60002514		Postbus 231 4200 AE Gorinchem T: +31 (0) 183 - 645960 E: info@vanvulpen.eu F: +31 (0) 183 - 648550 I: www.vanvulpen.nl	

