
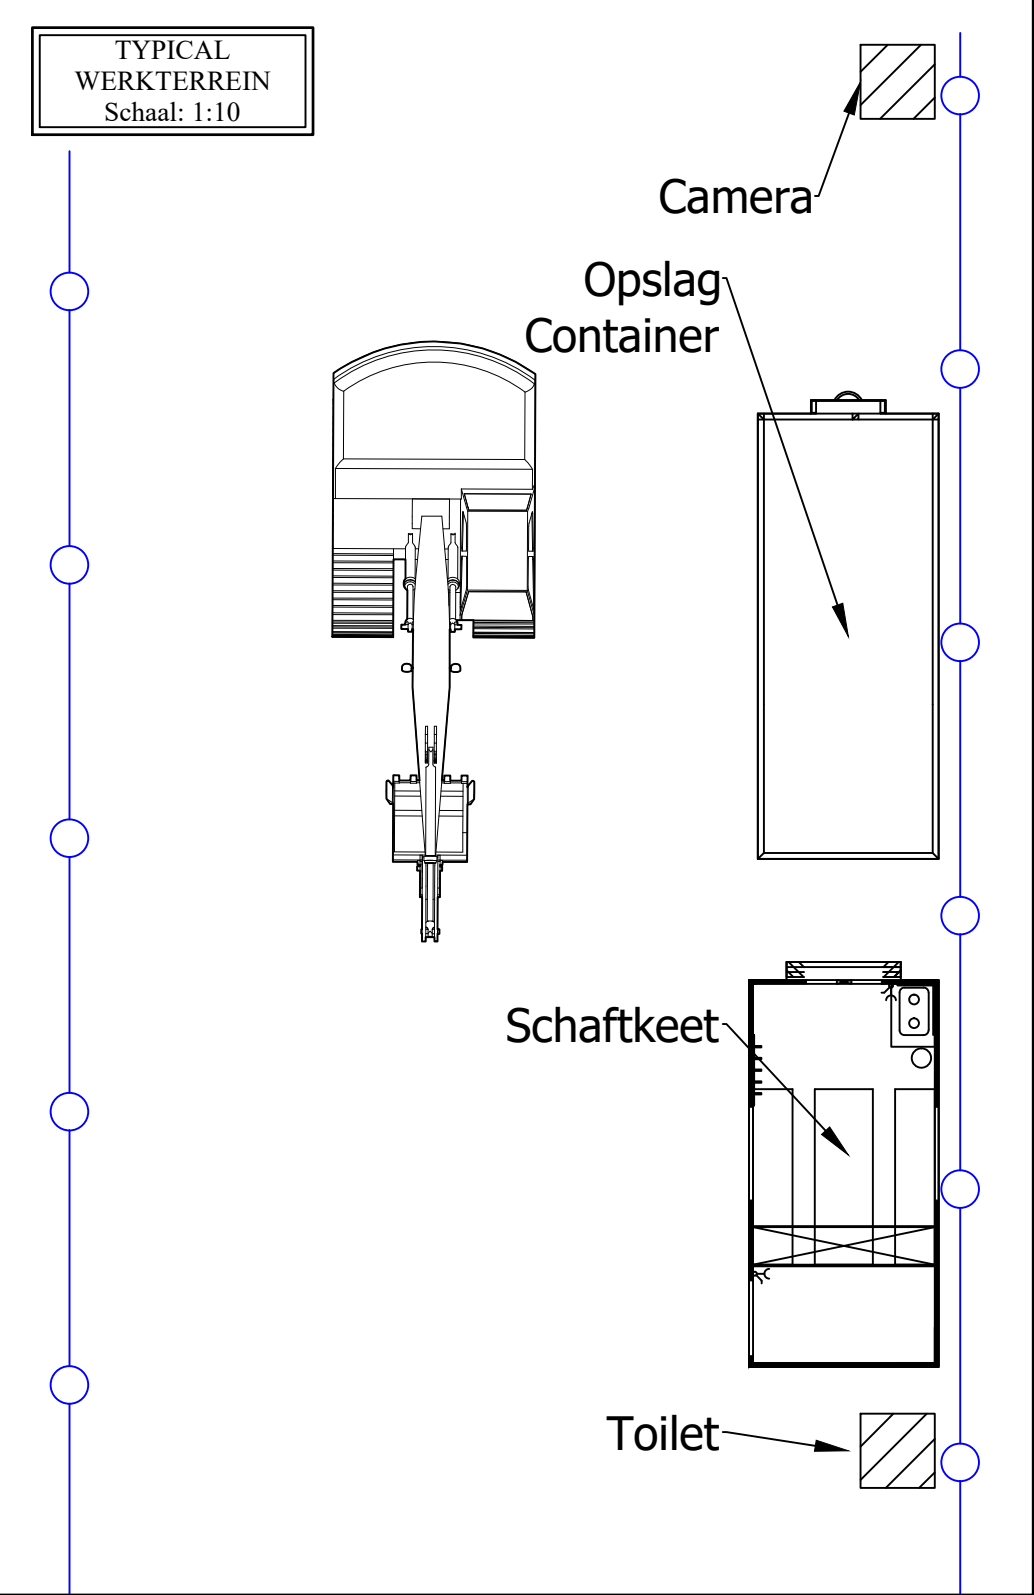
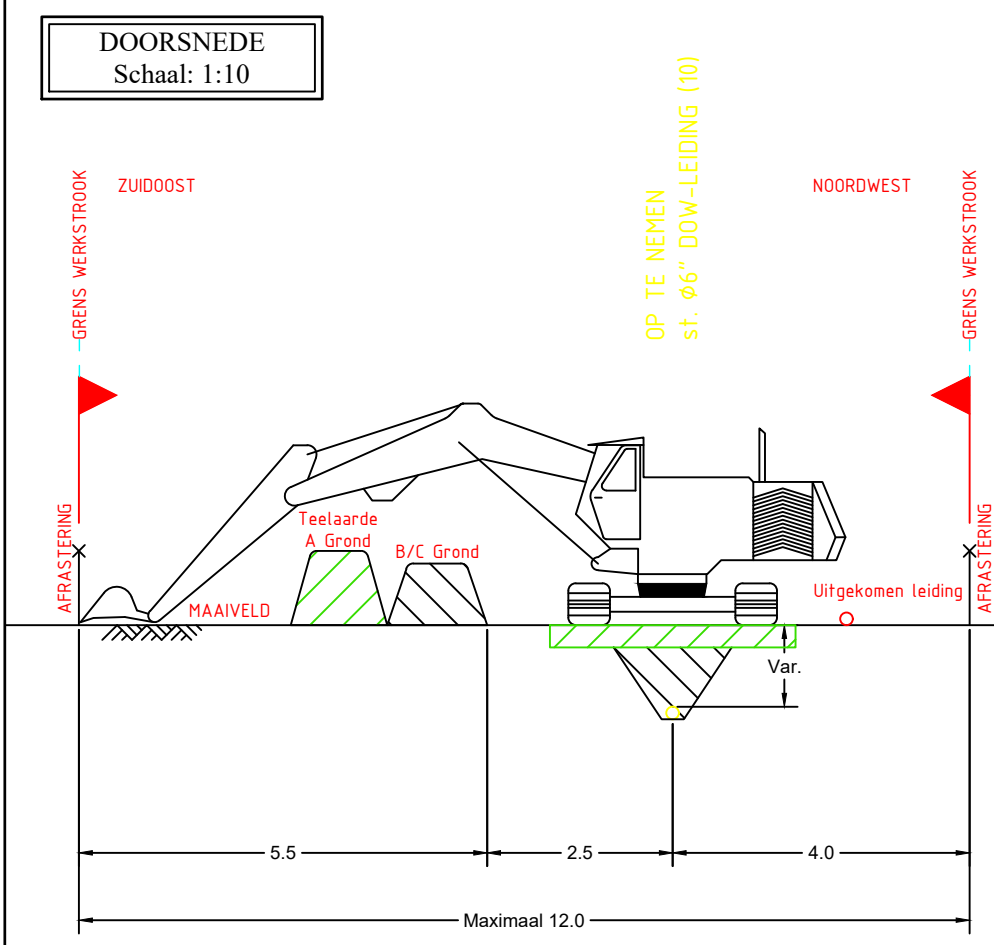
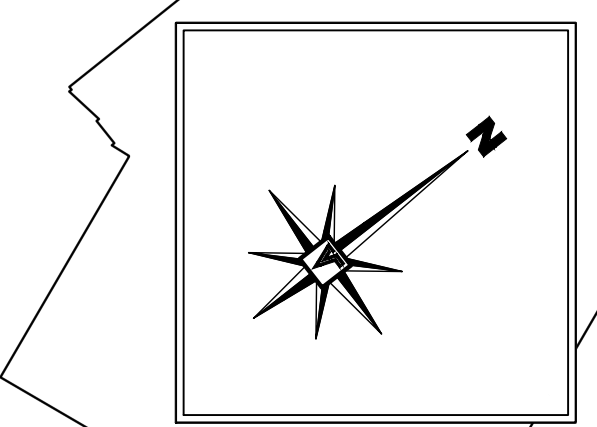


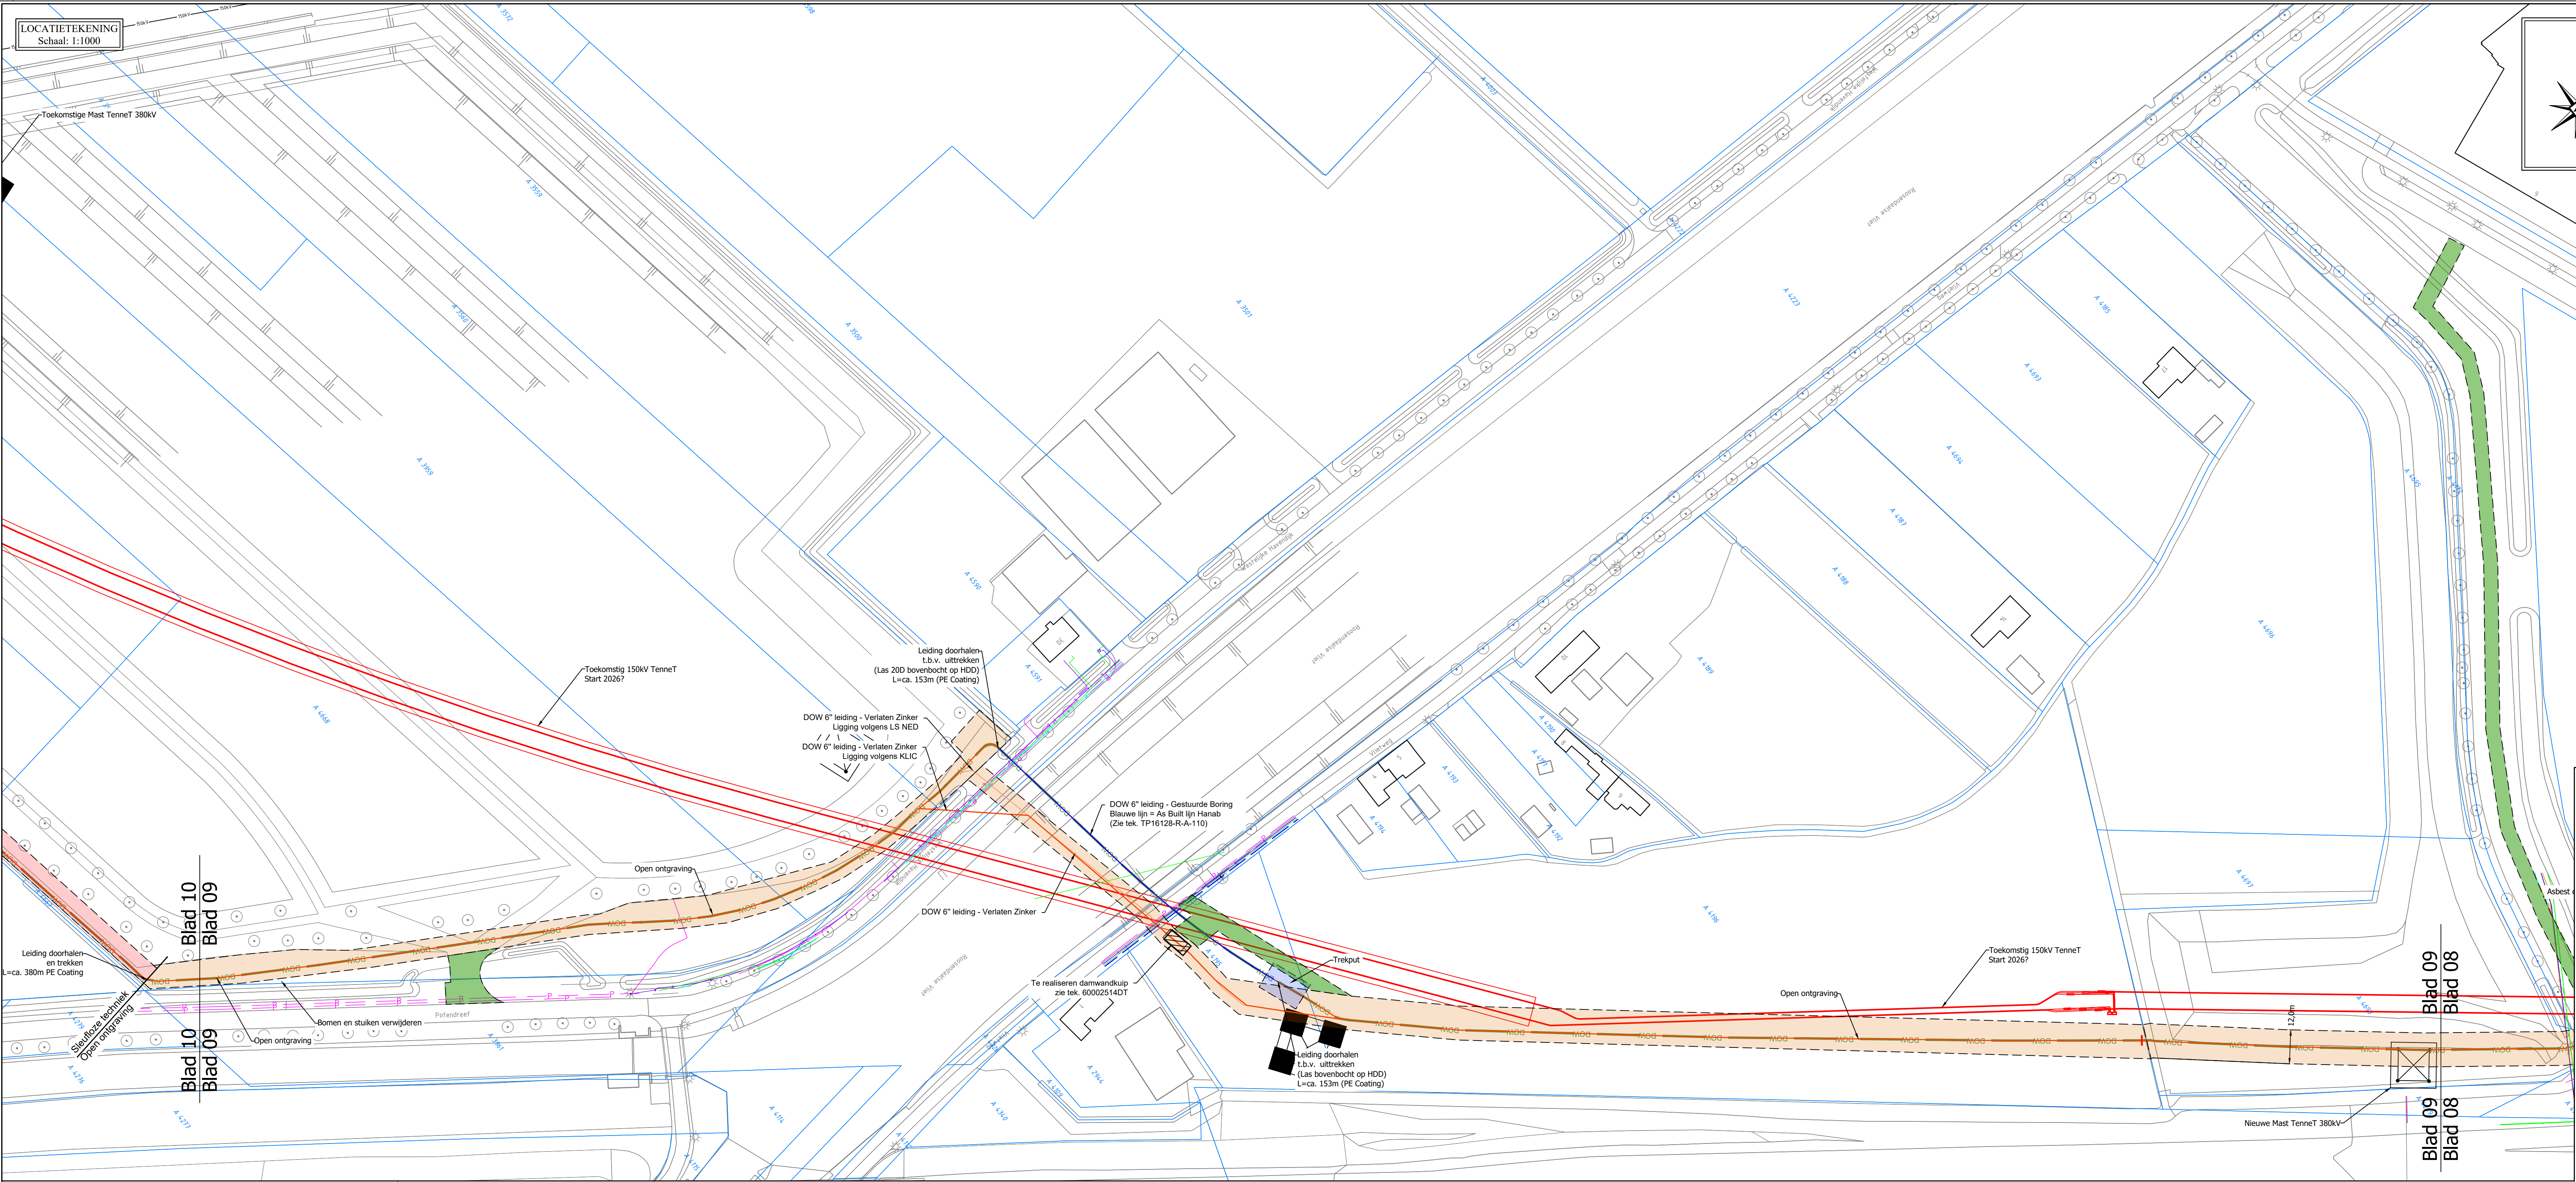

DEFINITIEF

Legenda:	
	DOW
	Te verwijderen 6" DOW leiding
	Werkstrook te graven sleuf
	Sleufloos verwijderen leiding
	Werkstrook sleufloos verwijderen
	Toegangswegen
KLIC Legenda:	
	Gas LD
	Gas HD
	Telecom
	Laagspanning
	Middenspanning
	Hoogspanning
	Waterleiding
	Vrijverval Riisoleiding
	Ouder drink Riisoleiding
	Buis Gevaarlijke Leiding
	Stuiverwarming
	Overig
	Eis Voorzorgsmaatregel

Werkomschrijving: Verwijderen 6" Propyleenleiding DOW Routekaart 09		<table><tr><td>D</td><td>Voor uitvoering</td><td></td><td>MvS</td><td>23-06-2025</td></tr><tr><td>C</td><td>Voor uitvoering</td><td></td><td>MvS</td><td>10-06-2025</td></tr><tr><td>B</td><td>Voor uitvoering</td><td></td><td>MvS</td><td>9-05-2025</td></tr><tr><td>A</td><td>Voor uitvoering</td><td></td><td>MvS</td><td>25-04-2025</td></tr><tr><td>O</td><td>Voor uitvoering</td><td></td><td>MvS</td><td>26-03-2025</td></tr><tr><td>REV.</td><td>Omschrijving</td><td></td><td>Get.</td><td>Datum</td></tr></table>		D	Voor uitvoering		MvS	23-06-2025	C	Voor uitvoering		MvS	10-06-2025	B	Voor uitvoering		MvS	9-05-2025	A	Voor uitvoering		MvS	25-04-2025	O	Voor uitvoering		MvS	26-03-2025	REV.	Omschrijving		Get.	Datum	
D	Voor uitvoering		MvS	23-06-2025	
C	Voor uitvoering		MvS	10-06-2025	
B	Voor uitvoering		MvS	9-05-2025	
A	Voor uitvoering		MvS	25-04-2025	
O	Voor uitvoering		MvS	26-03-2025	
REV.	Omschrijving		Get.	Datum	
Locatie: Sint Antoonedijk	Plaats: ROOSENDAAL	Tekeningnummer: 60002514TT	Versie: Blad: D 1/1	
Vergunninghouder: @Home afd BMR GRONINGEN		<table><tr><td></td><td></td><td></td><td></td></tr><tr><td></td><td></td><td></td><td></td></tr><tr><td></td><td></td><td></td><td></td></tr><tr><td></td><td></td><td></td><td></td></tr><tr><td></td><td></td><td></td><td></td></tr><tr><td></td><td></td><td></td><td></td></tr><tr><td></td><td></td><td></td><td></td></tr><tr><td></td><td></td><td></td><td></td></tr><tr><td></td><td></td><td></td><td></td></tr><tr><td></td><td></td><td></td><td></td></tr><tr><td></td><td></td><td></td><td></td></tr><tr><td></td><td></td><td></td><td></td></tr><tr><td></td><td></td><td></td><td></td></tr><tr><td></td><td></td><td></td><td></td></tr><tr><td></td><td></td><td></td><td></td></tr><tr><td></td><td></td><td></td><td></td></tr><tr><td></td><td></td><td></td><td></td></tr><tr><td></td><td></td><td></td><td></td></tr><tr><td></td><td></td><td></td><td></td></tr><tr><td></td><td></td><td></td><td></td></tr><tr><td></td><td></td><td></td><td></td></tr><tr><td></td><td></td><td></td><td></td></tr><tr><td></td><td></td><td></td><td></td></tr><tr><td></td><td></td><td></td><td></td></tr><tr><td></td><td></td><td></td><td></td></tr><tr><td></td><td></td><td></td><td></td></tr><tr><td></td><td></td><td></td><td></td></tr><tr><td></td><td></td><td></td><td></td></tr><tr><td></td><td></</td></tr></table>	</
	</	