


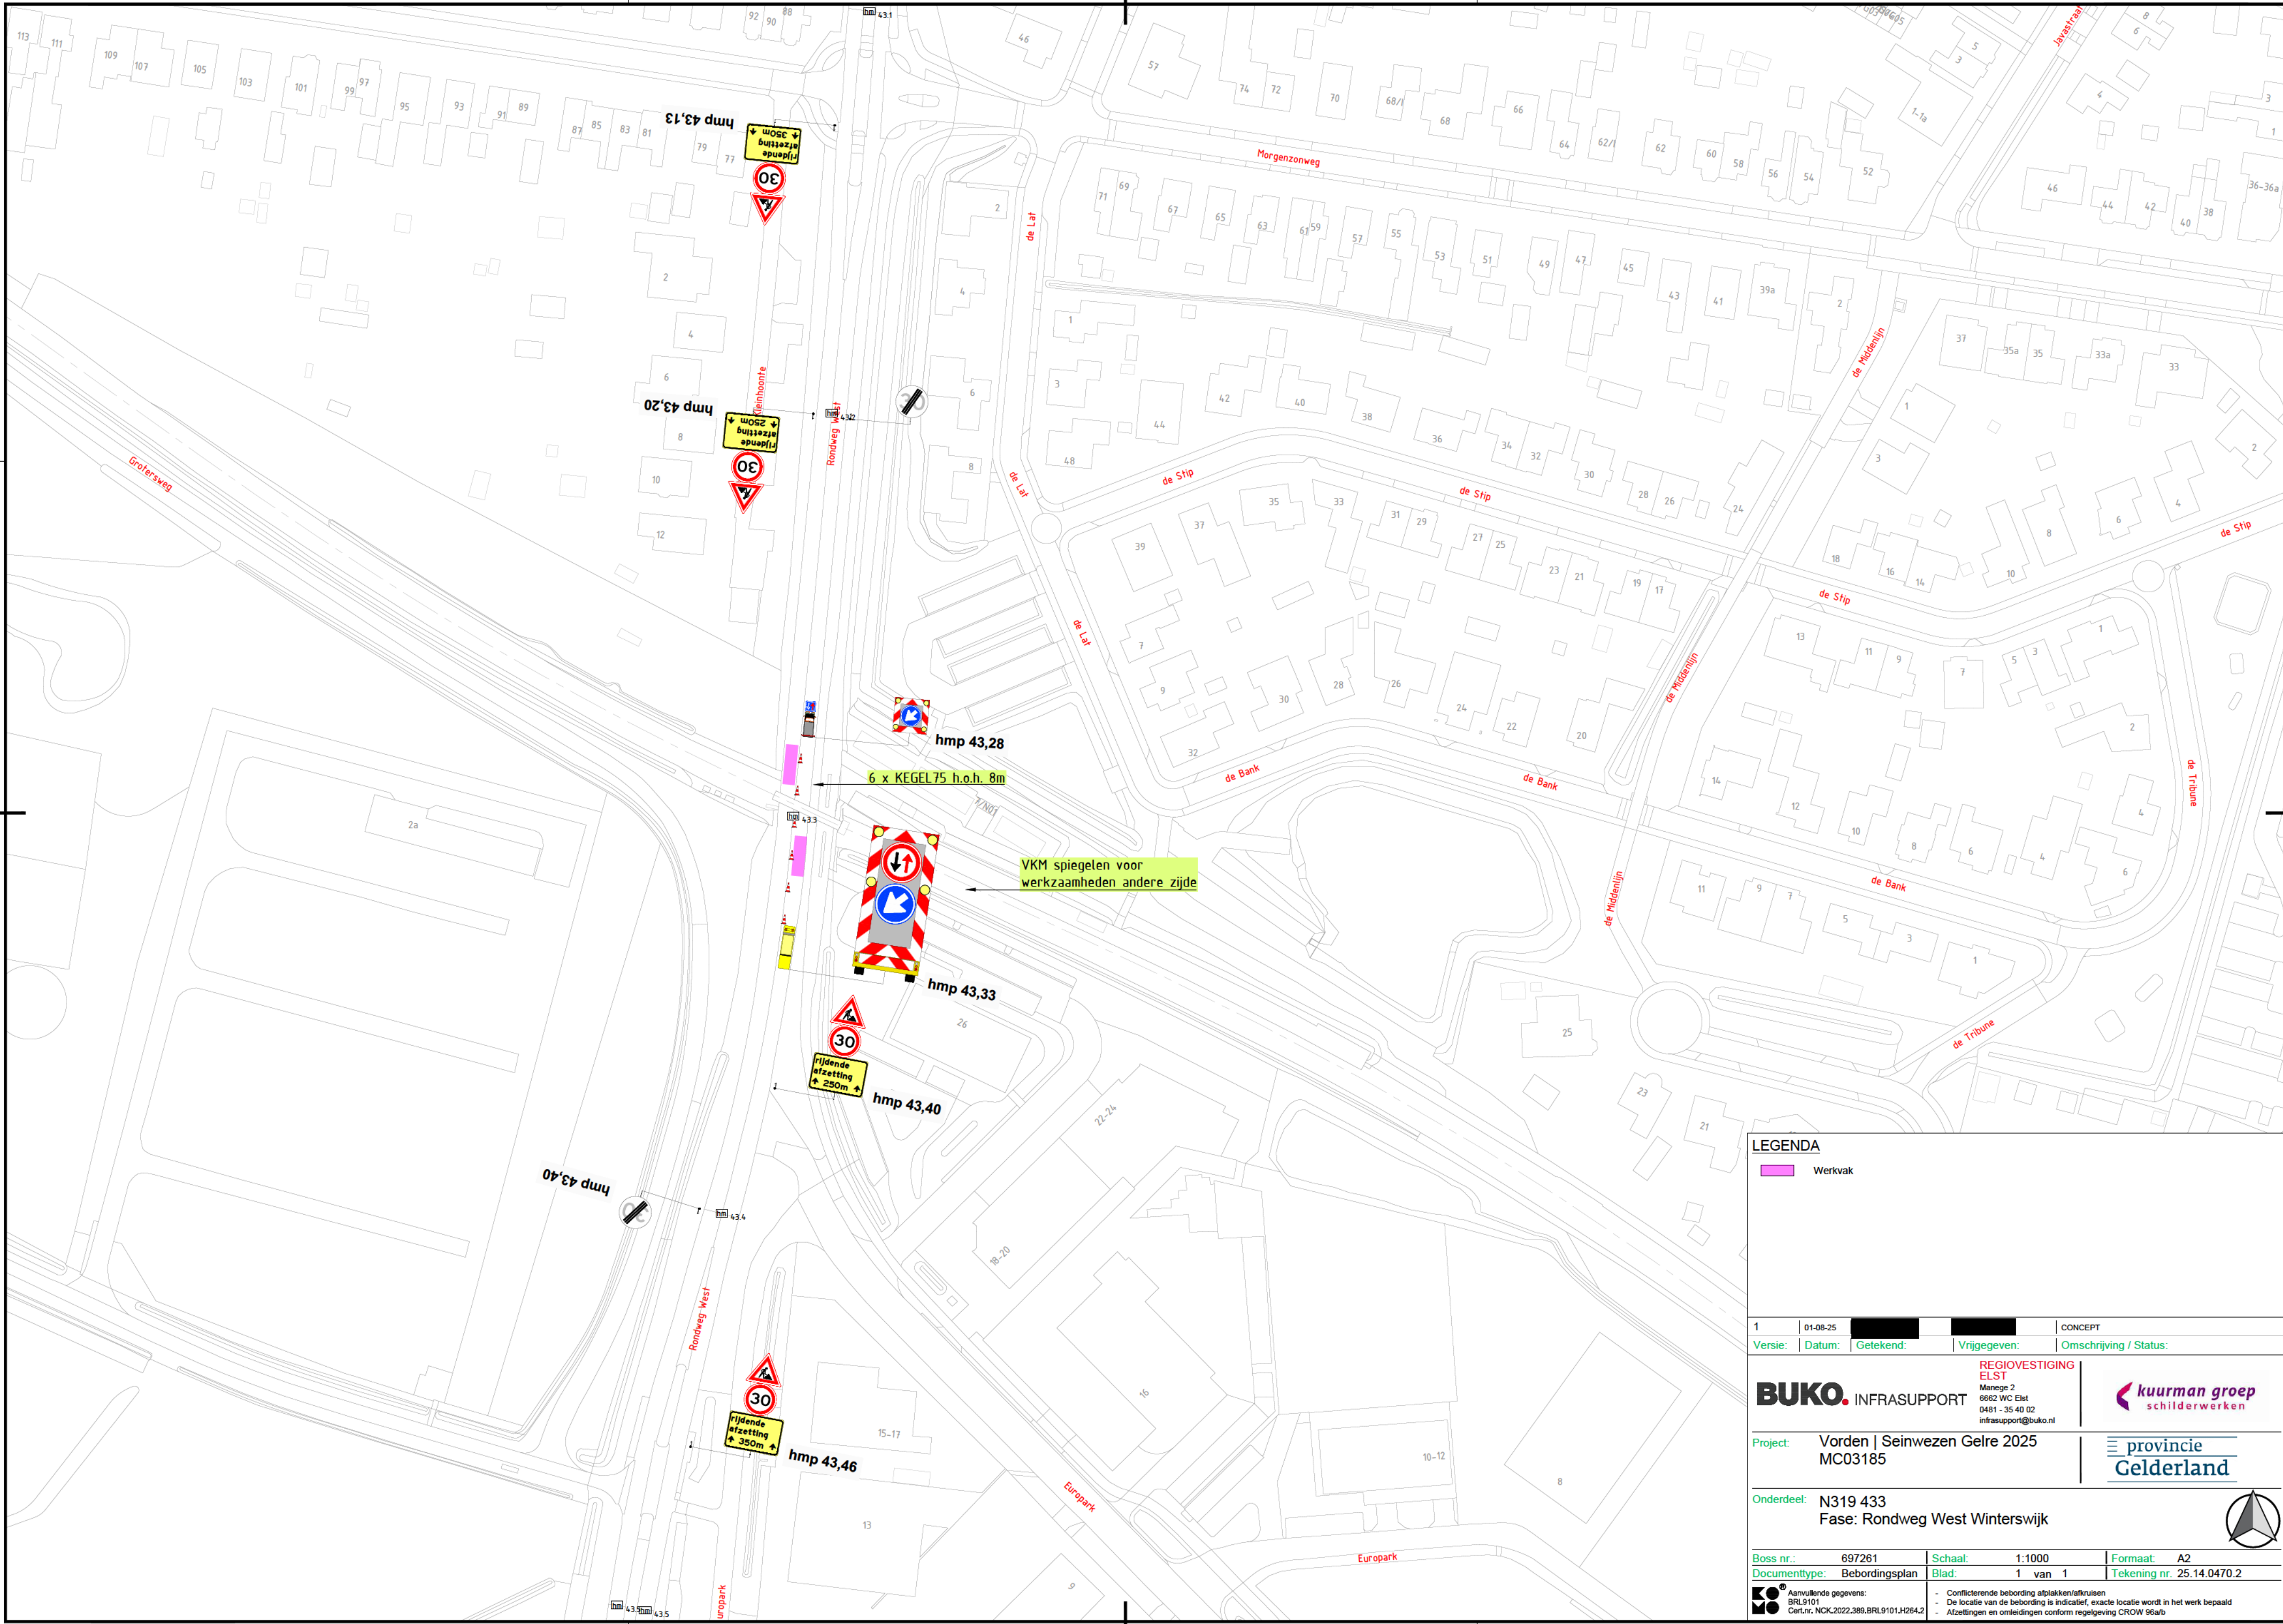

LEGENDA

Werkvak

1	01-08-25			CONCEPT
Versie:	Datum:	Getekend:	Vrijgegeven:	Omschrijving / Status:

BUKO. INFRASUPPORT

REGIOVESTIGING ELST
Manege 2
6662 WC Elst
0481 - 35 40 02
infrasupport@buko.nl

Project: Vorden | Seinwezen Gelre 2025
MC03185

Onderdeel: N319 433
Fase: Rondweg West Winterswijk

Boss nr.:	697261	Schaal:	1:1000	Formaat:	A2
Documenttype:	Bebordingsplan	Blad:	1 van 1	Tekening nr.	25.14.0470.2

Aanvullende gegevens:
BRL9101
CerLnr: NCK.2022.389.BRL9101.H264.2

- Conflicterende bebording afplakken/afkruisen
- De locatie van de bebording is indicatief, exacte locatie wordt in het werk bepaald
- Afzettingen en omleidingen conform regelgeving CROW 96a/b