


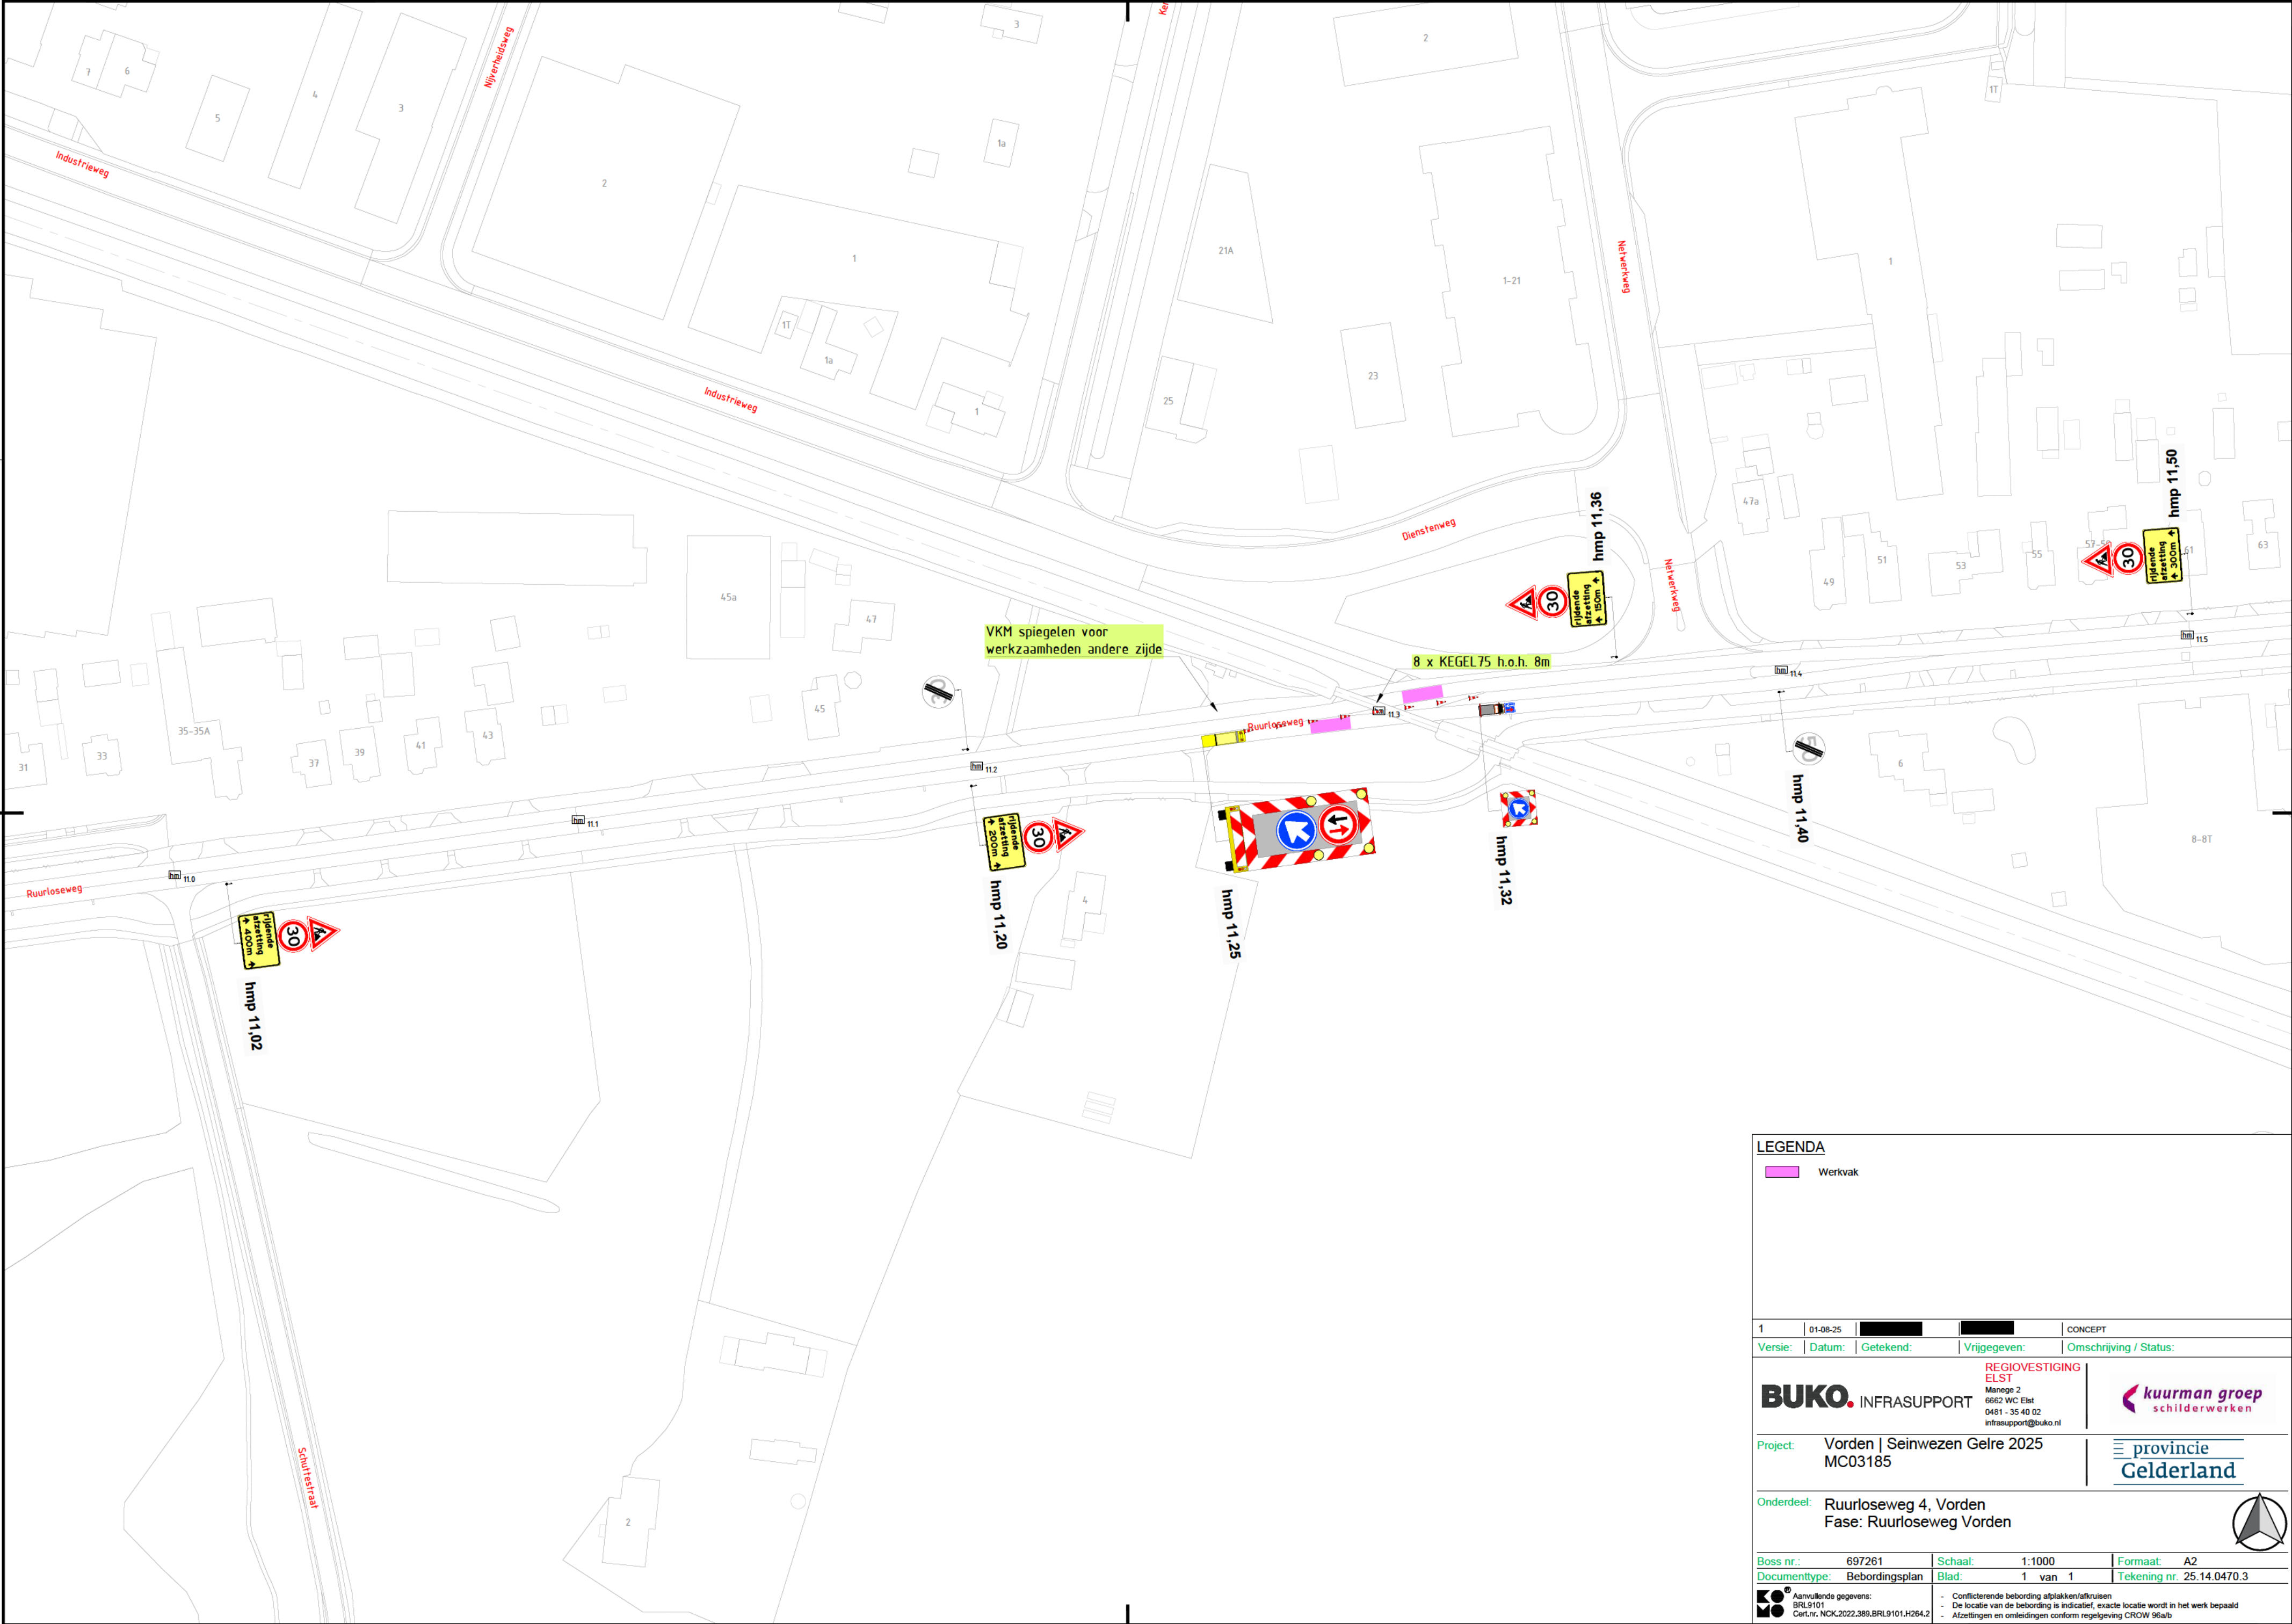

LEGENDA

Werkvak

1

01-08-25

CONCEPT

Versie:

Datum:

Getekend:

Vrijgegeven:

Omschrijving / Status:

BUKO.

INFRASUPPORT

REGIOVESTIGING
ELST

Manege 2

6662 WC Elst

0481 - 35 40 02

infrasuport@buko.nl

kuurman groep

schilderwerken

Project:

Vorden | Seinwezen Gelre 2025
MC03185

Onderdeel:

Ruurloseweg 4, Vorden
Fase: Ruurloseweg Vorden

Boss nr.:

697261

Documenttype:

Bebordingsplan

Schaal:

1:1000

Blad:

1 van 1

Formaat:

A2

Tekening nr.

25.14.0470.3

9

Aanvullende gegevens:
BRL9101
CerLnr, NCK,2022,389,BRL9101,H264,2

-

Conflicterende bebording afplakken/afkruisen

-

De locatie van de bebording is indicatief, exacte locatie wordt in het werk bepaald

-

Afzettingen en omleidingen conform regelgeving CROW 96a/b

H:\17. Verkeersplannen - Tekenaars\Niek\01. Projecten\2025\25.14.0451 tm 25.14.0500\25.14.0470 Seinwezen Gelre 2025\25.14.0470.3 697261 Ruurloseweg Vorden v1.dwg