
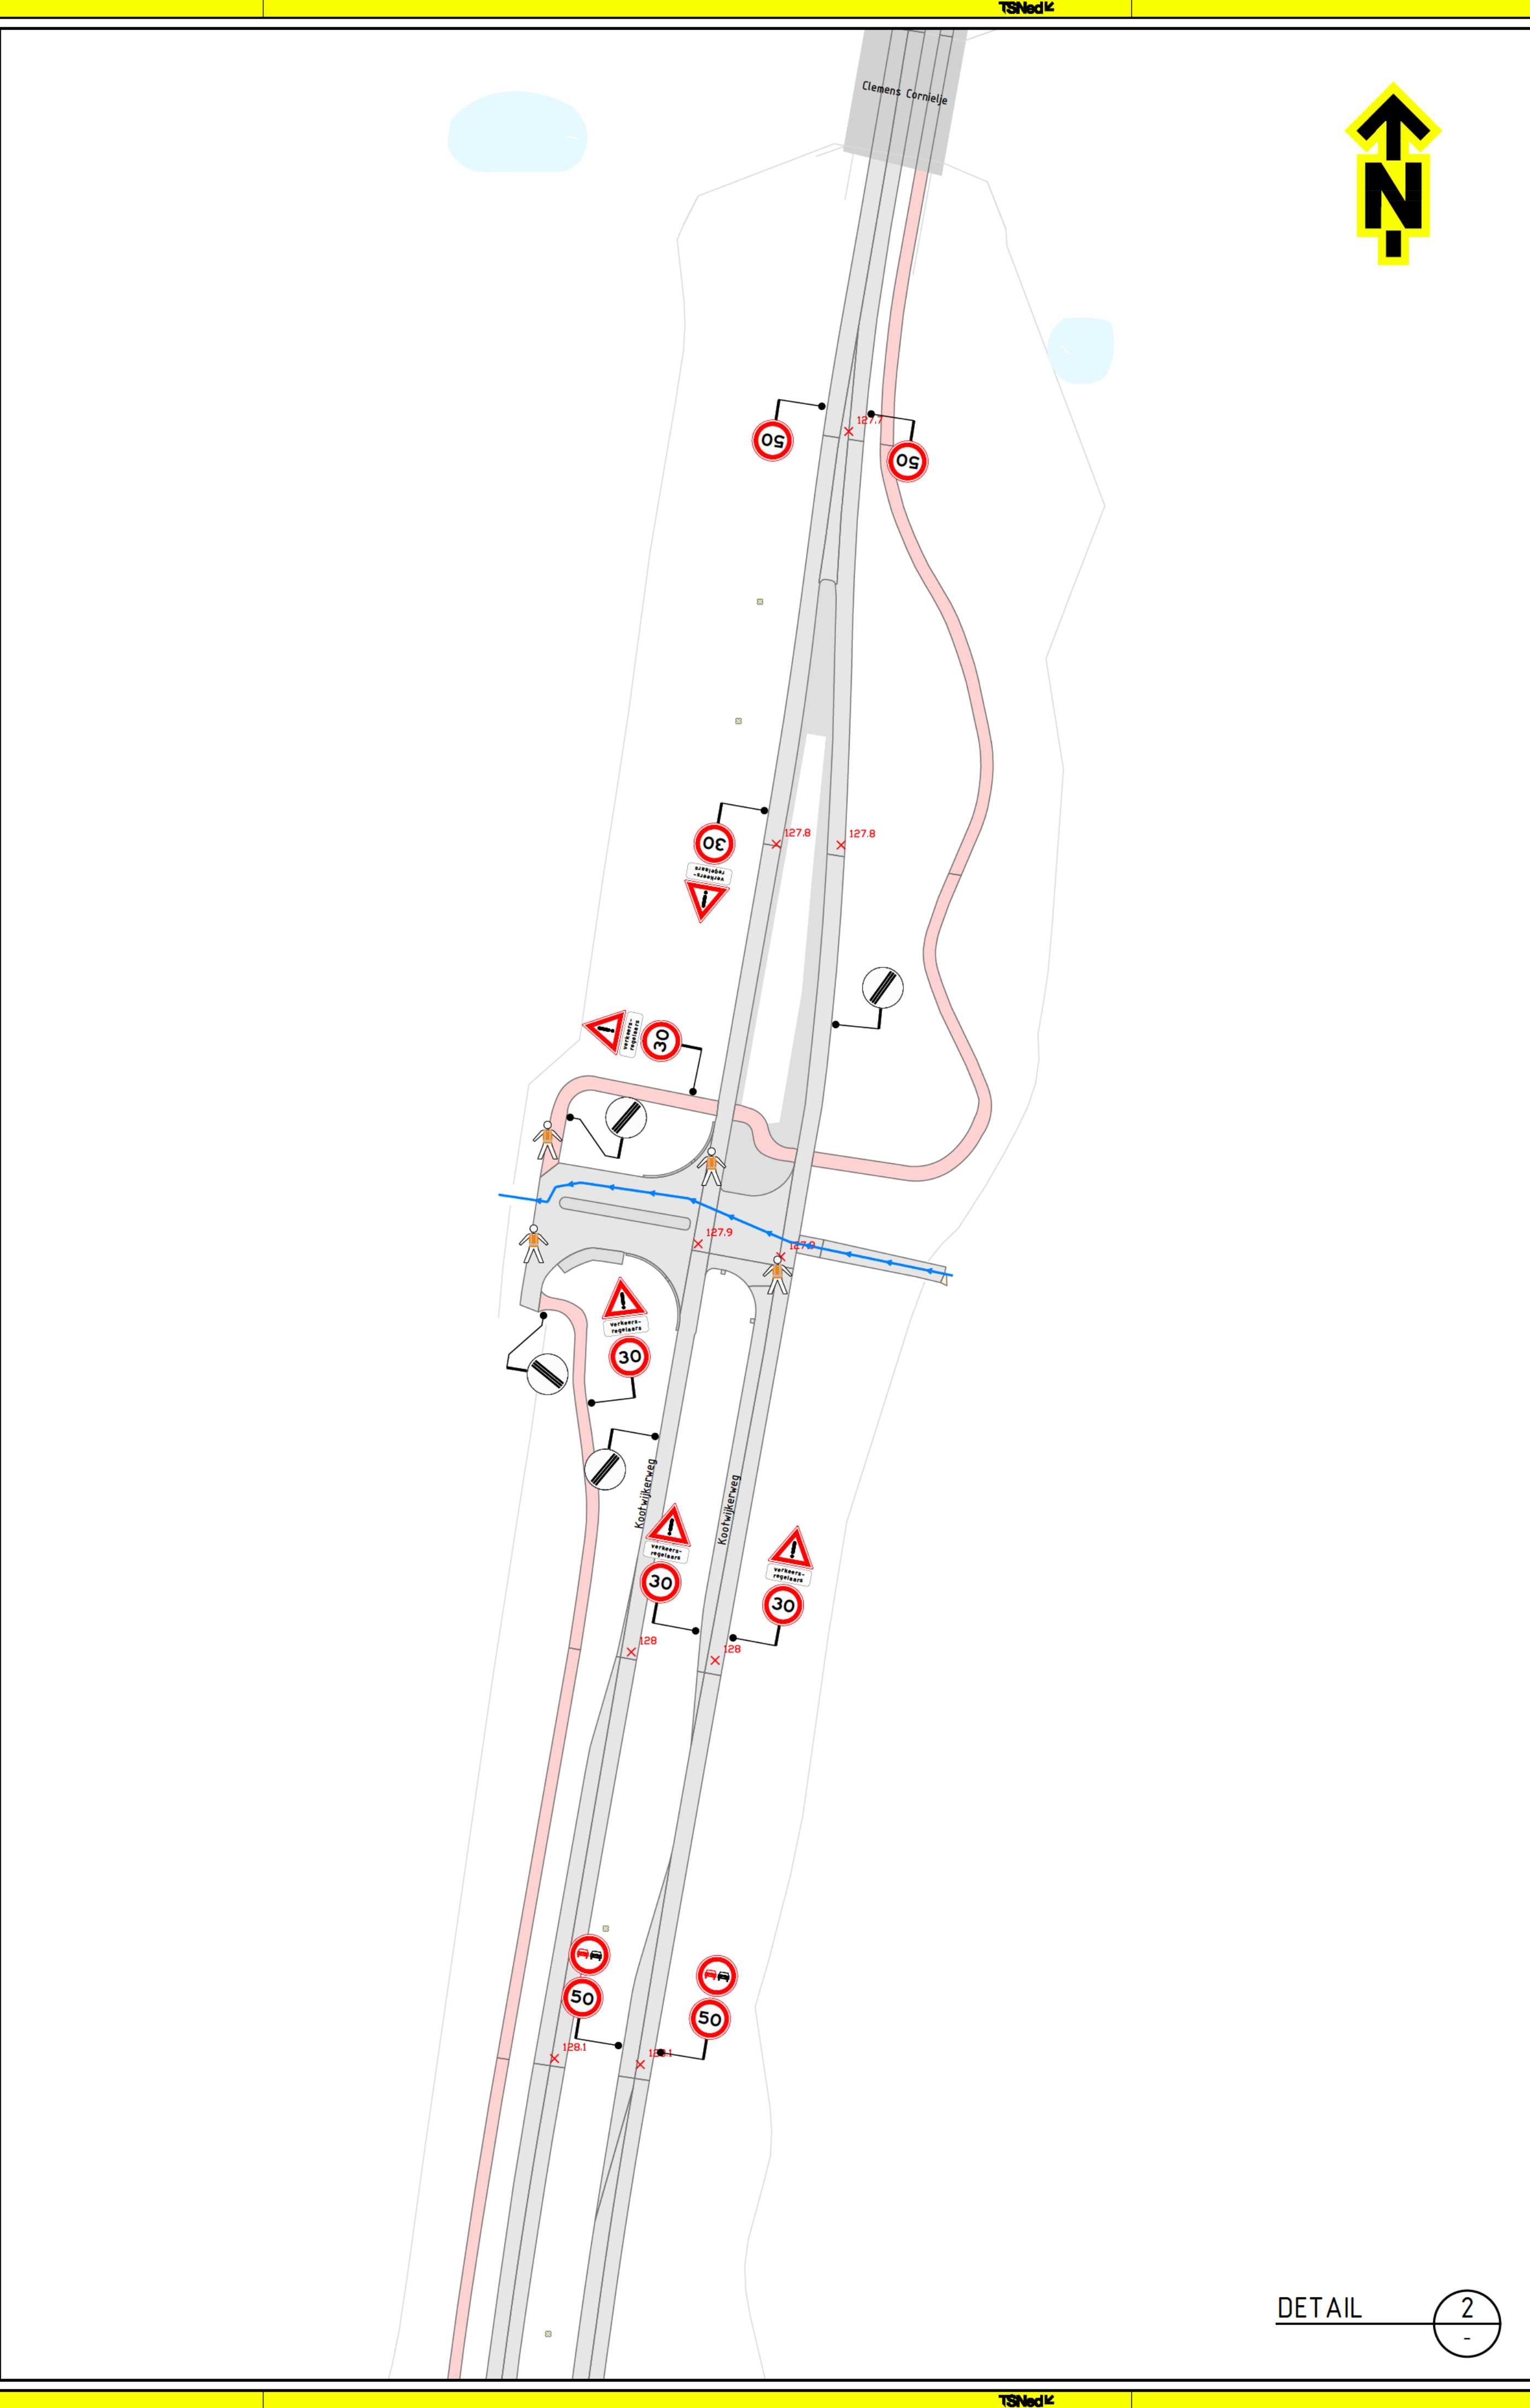


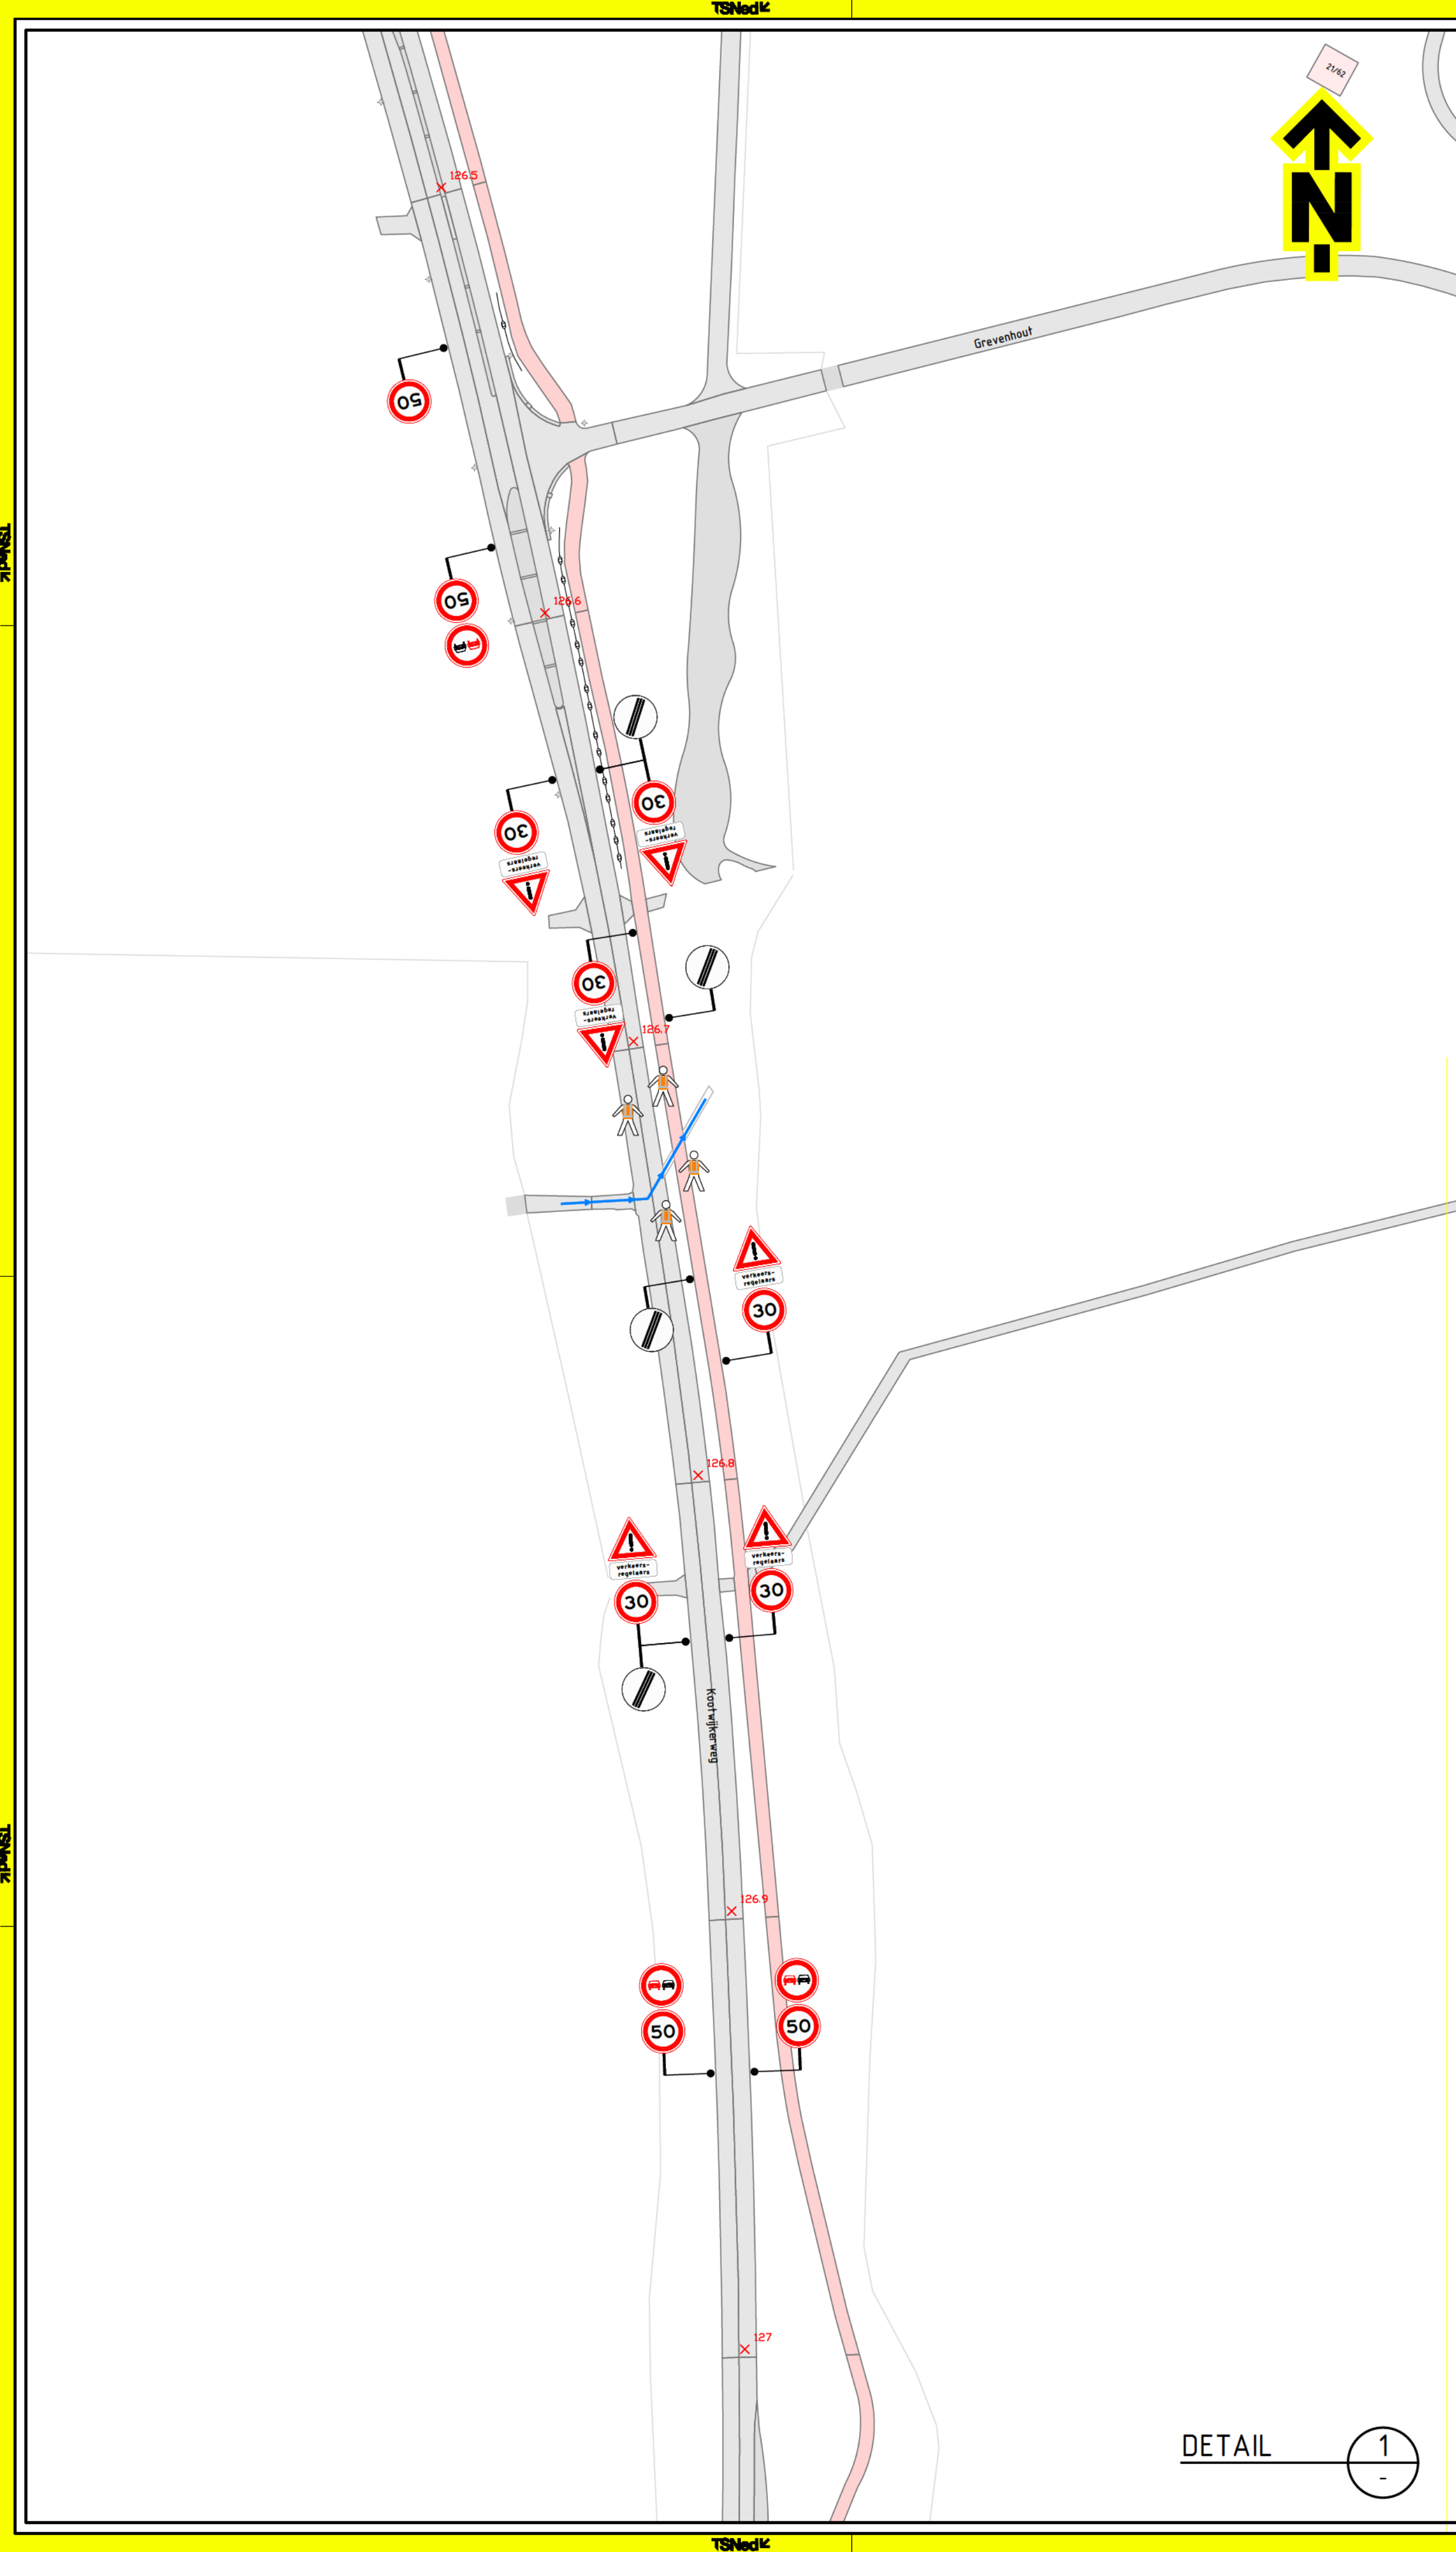

Locatie

Opmerkingen

- afplakken/afkruisen conflicterende bebording
- de locatie van bebording is indicatief, de exacte locatie wordt in het werk bepaald

Verklaring

 verkeersregelaar; op aanvraag opdrachtgever

Normec NCK
BRL 9101
BRL 9101 Tijdelijke verkeersmaatregelen

16-09-24 Gefabriceerd Controle: EJD De controle: Vrijgegeven

TSNedK
Houtweg 12
3842 LG Opstade
Tel: 0320 - 70 02 00
www.tsnedk.nl

Project: Kootwijker Duin- en Veenwandtocht

Onderwerp: Verkeersmaatregelen N302

Schaal: 1:1000 Formaat: A1

Tekening: PR06383-01A01-0.1 Blad 1 van 1