


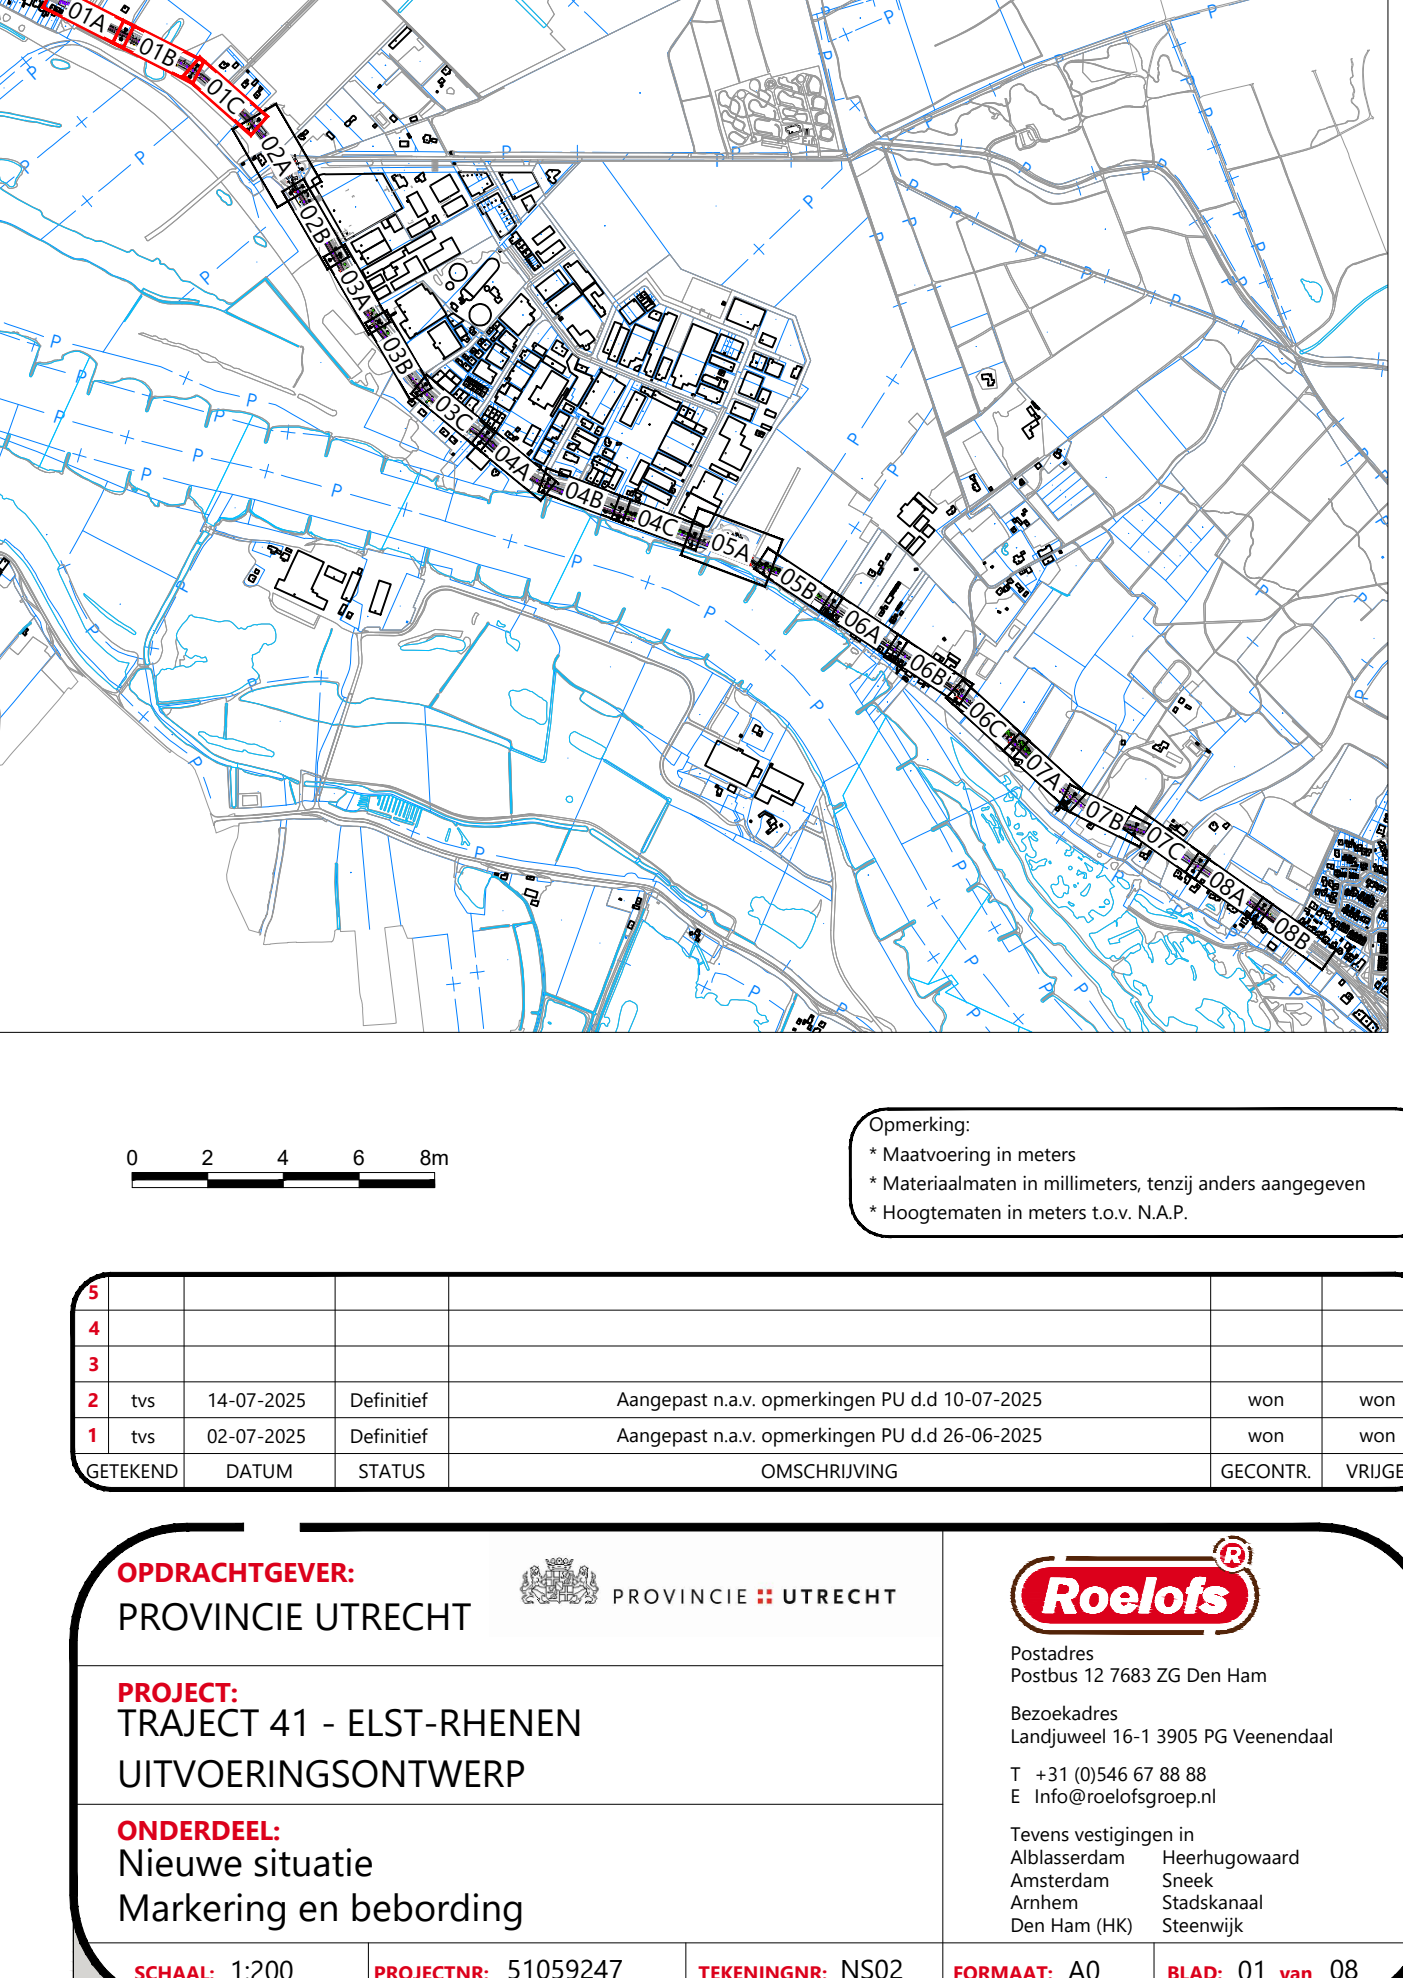
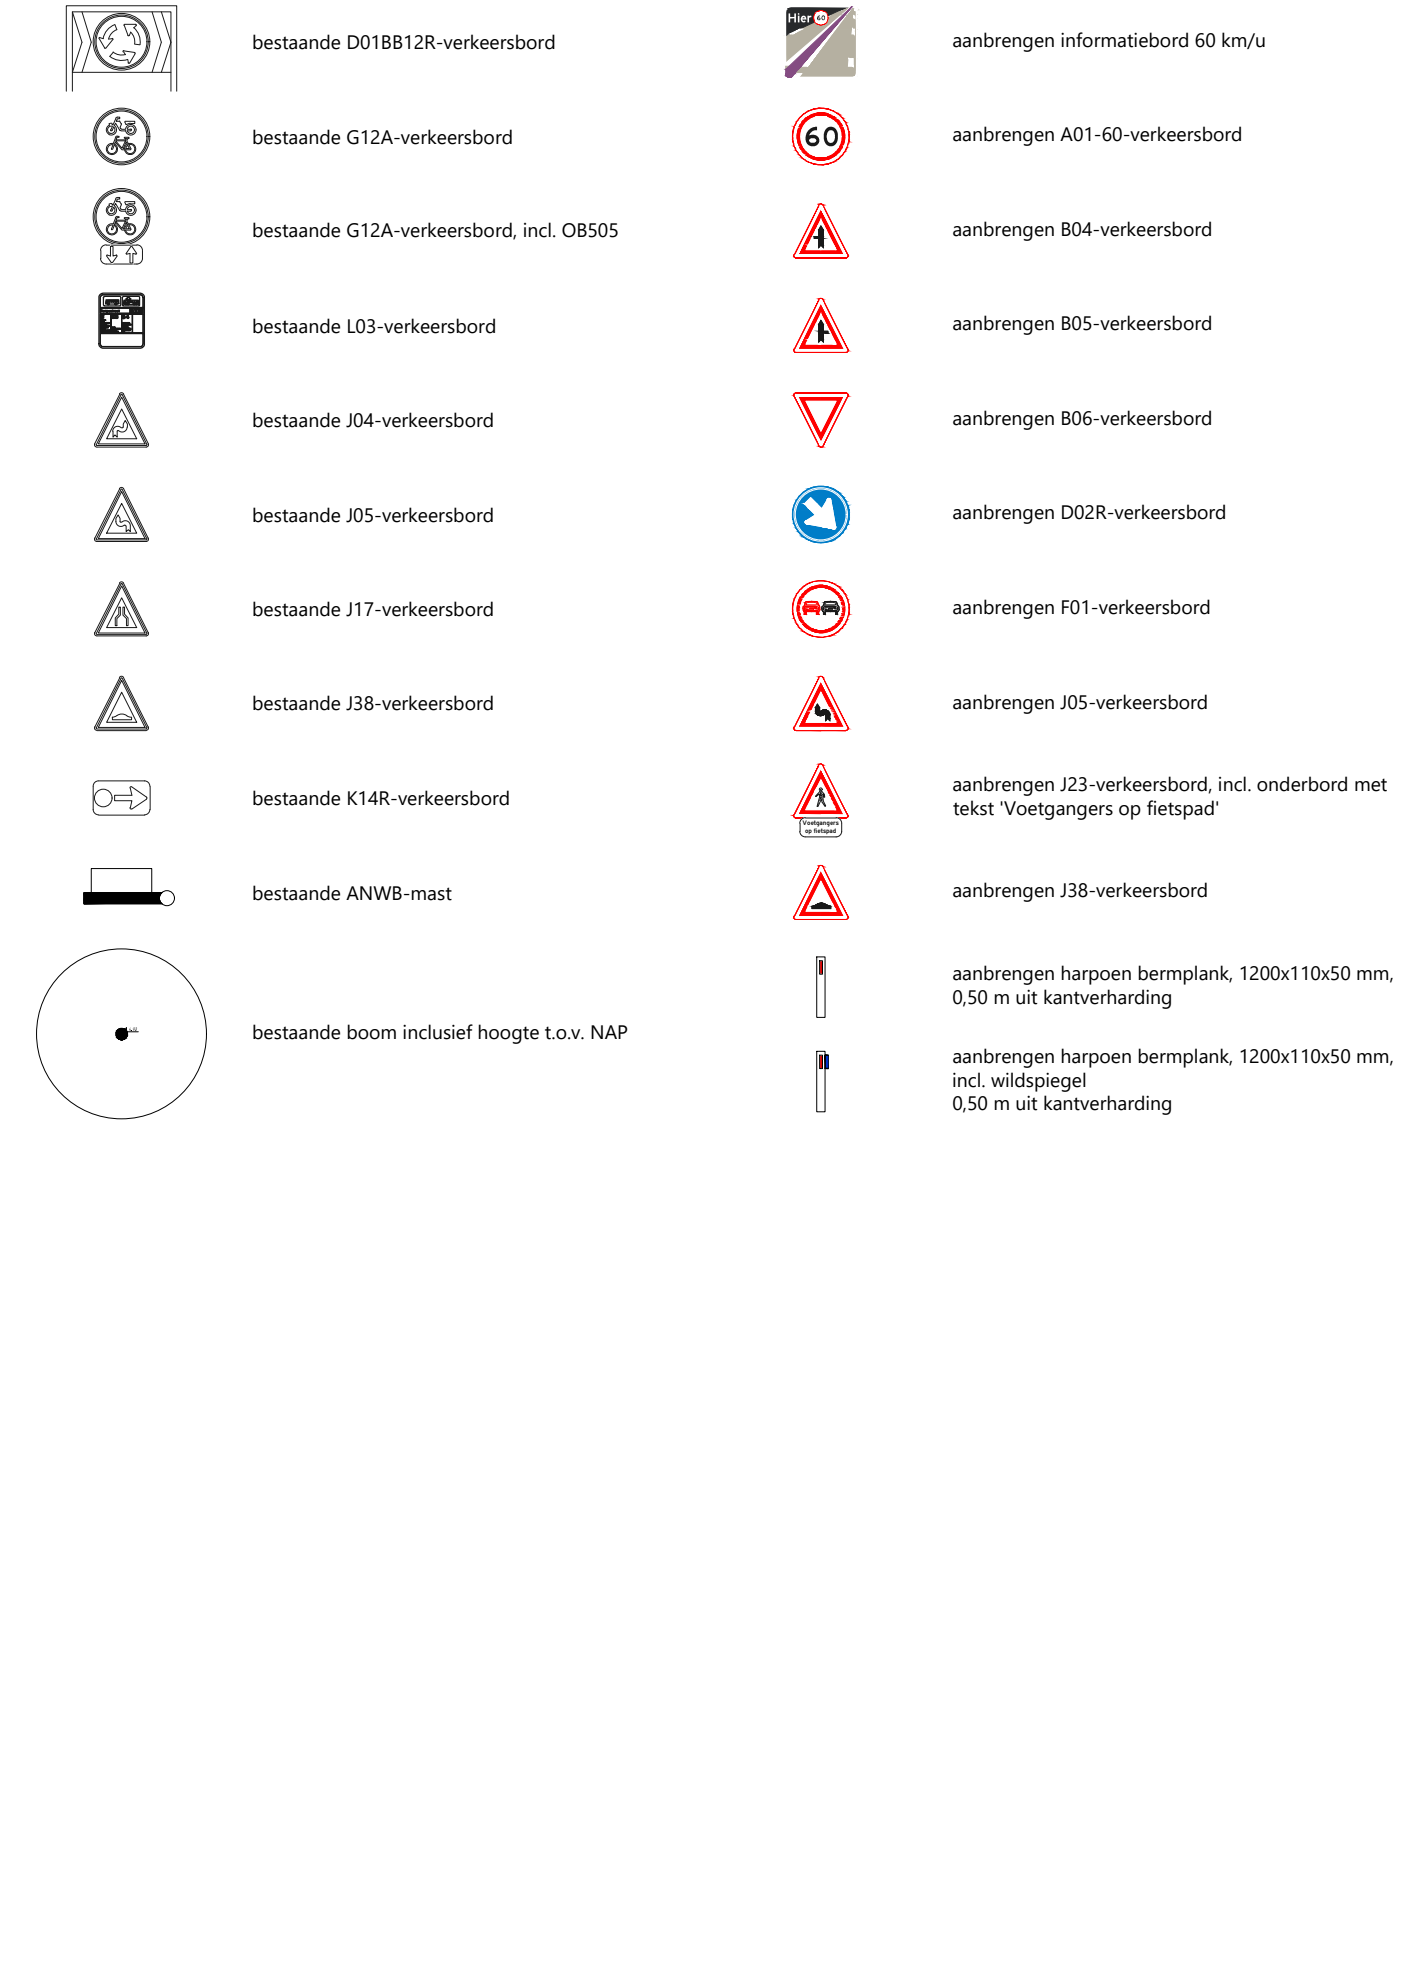


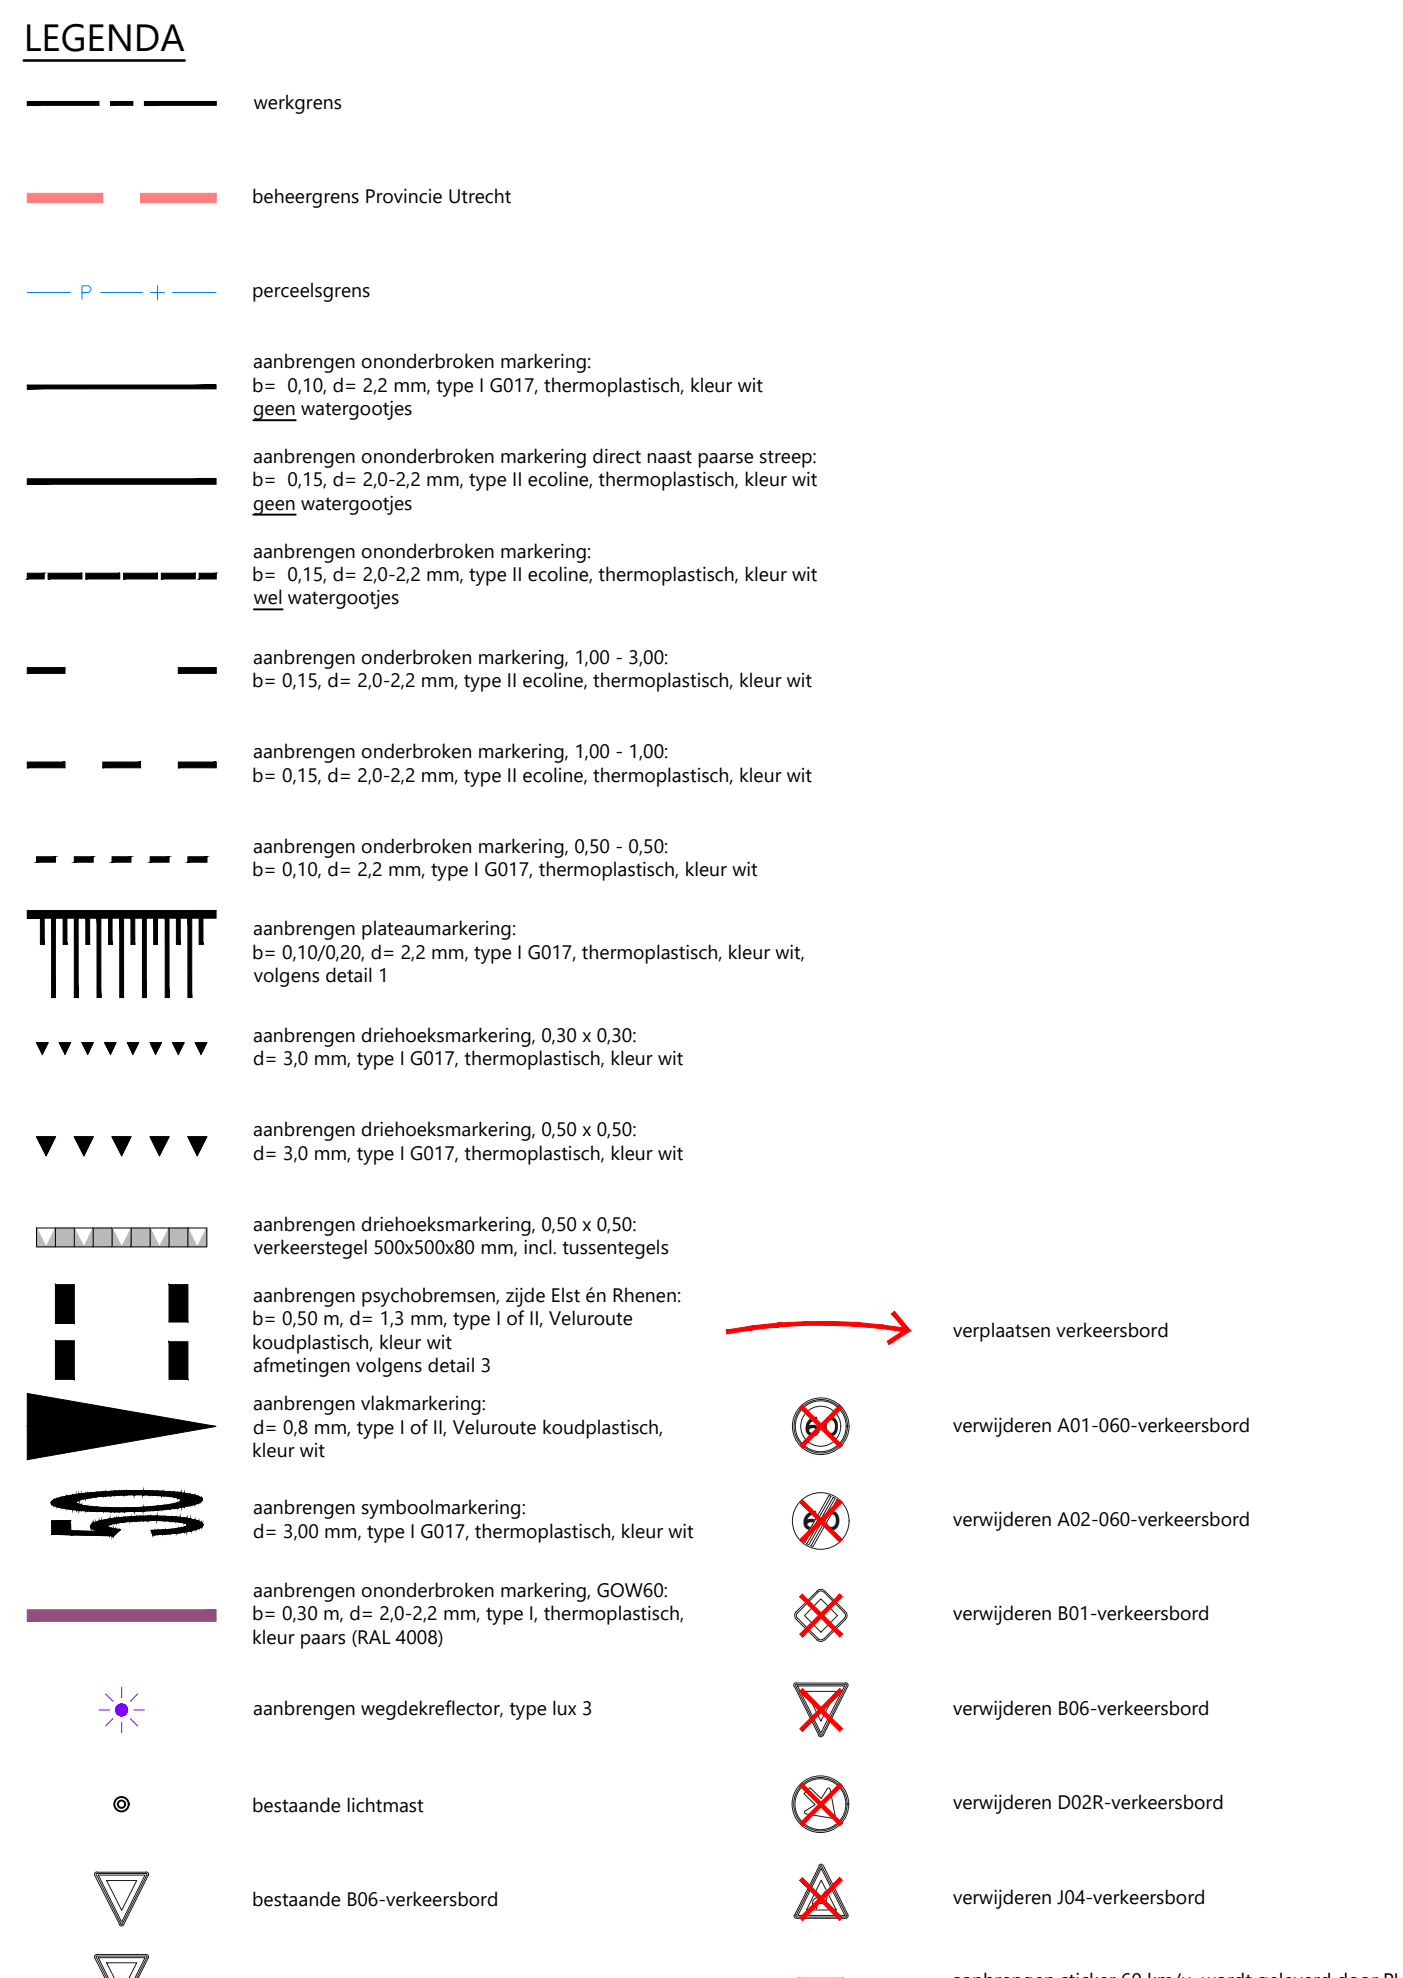

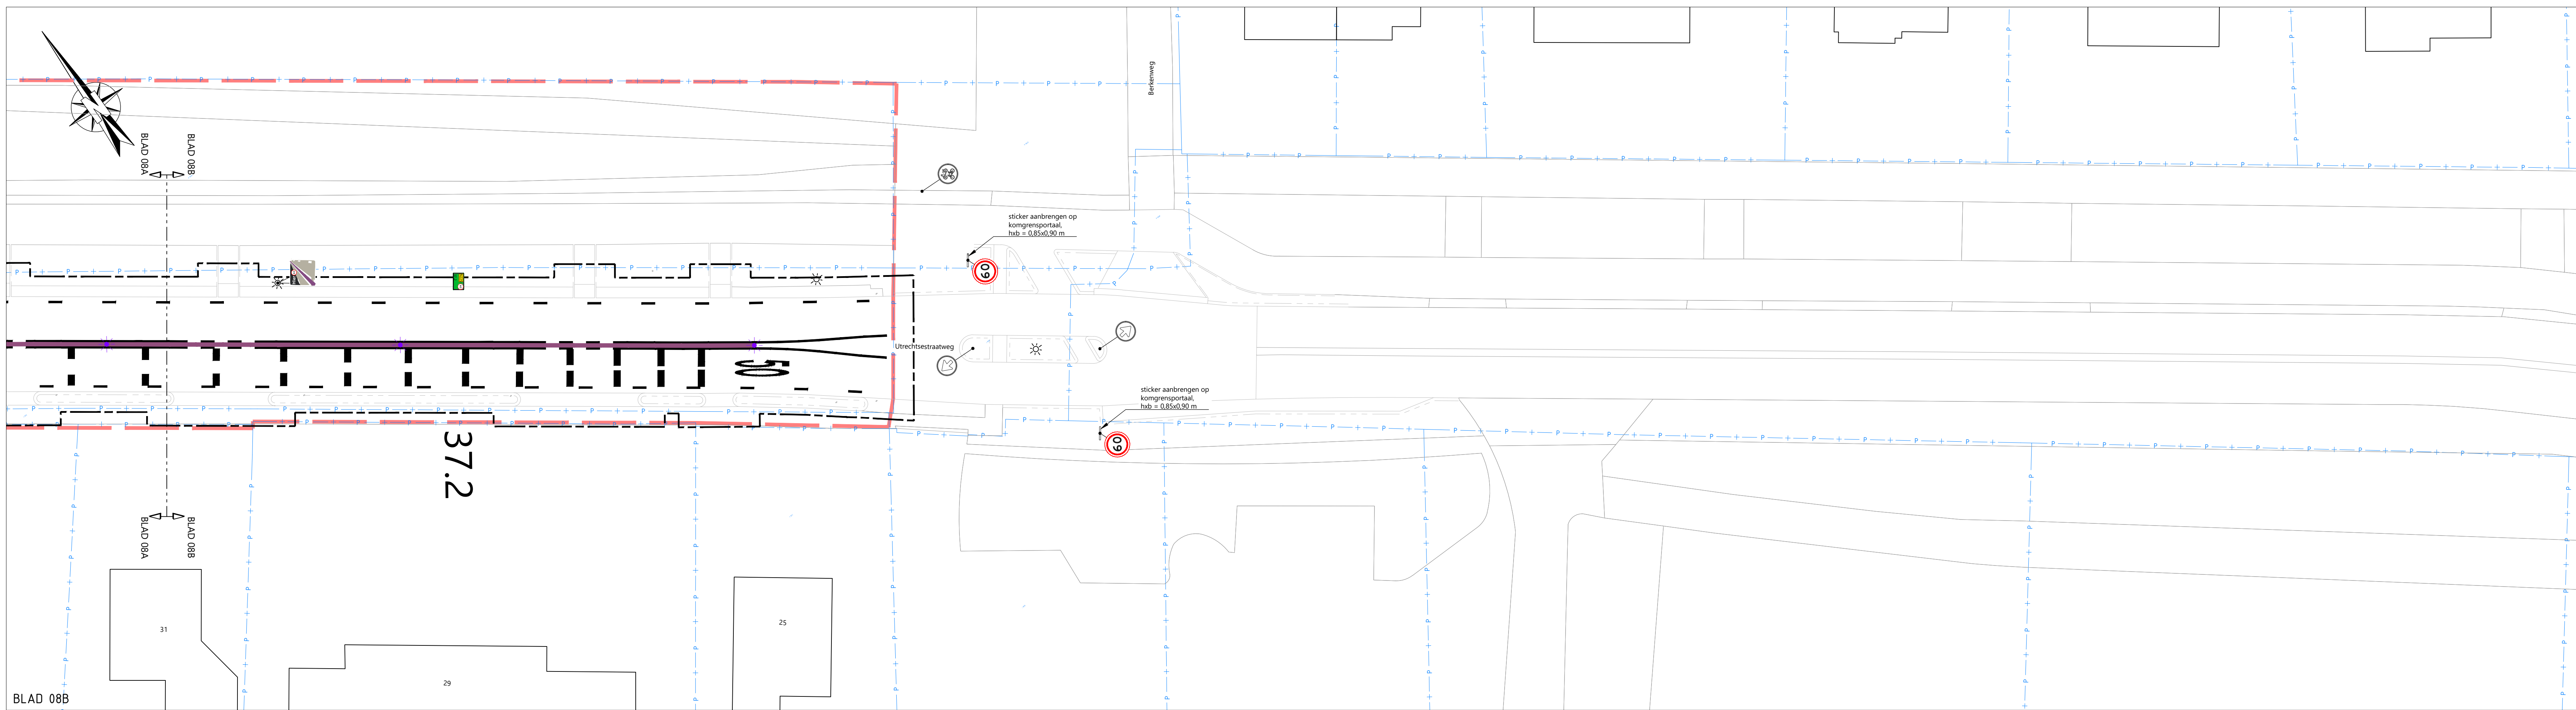

LEGENDA	
	perceelsgrens
	aanbrengen onderbroken marking 1,00 - 3,00: b: 0,15, d: 20-2,2 mm, type I ecoline, thermoplastisch, kleur wit
	aanbrengen onderbroken marking 1,00 - 1,00: b: 0,15, d: 20-2,2 mm, type I ecoline, thermoplastisch, kleur wit
	aanbrengen onderbroken marking 0,50 - 0,50: b: 0,10, d: 2,2 mm, type I G017, thermoplastisch, kleur wit
	aanbrengen driehoeksmarking, 0,10 x 0,30: d: 3,0 mm, type I G017, thermoplastisch, kleur wit
	aanbrengen driehoeksmarking, 0,50 x 0,50: d: 3,0 mm, type I G017, thermoplastisch, kleur wit
	aanbrengen vlakmarking: d: 0,8 mm, type I of II, Veluwsche koudplastic, kleur wit
	aanbrengen symboolmarking: d: 3,00 mm, type I G017, thermoplastisch, kleur wit
	aanbrengen wegdekreflector, type lux 3
	bestaande lichtmast
	bestaande B06-verkeersbord
	bestaande B06-verkeersbord, incl. OB-503
	bestaande D01B127-verkeersbord
	bestaande G12A-verkeersbord
	bestaande G12A-verkeersbord, incl. OB505
	bestaande L03-verkeersbord
	bestaande J04-verkeersbord
	bestaande J05-verkeersbord
	bestaande J17-verkeersbord
	bestaande K14R-verkeersbord
	bestaande ANWS-mast
	bestaande boom inclusief hoogte toev. NAP
	verplaatsen verkeersbord
	aanbrengen sticker 60 km/u, wit, getrokken door P, optioneel stellen tov. kant verharding
	aanbrengen informatiebord 60 km/u
	aanbrengen A01-60-verkeersbord
	aanbrengen B05-verkeersbord
	aanbrengen B06-verkeersbord
	aanbrengen D02R-verkeersbord
	aanbrengen F01-verkeersbord
	aanbrengen J05-verkeersbord
	aanbrengen J23-verkeersbord, incl. onderbord met tekst 'Voetgangers op fietspad'

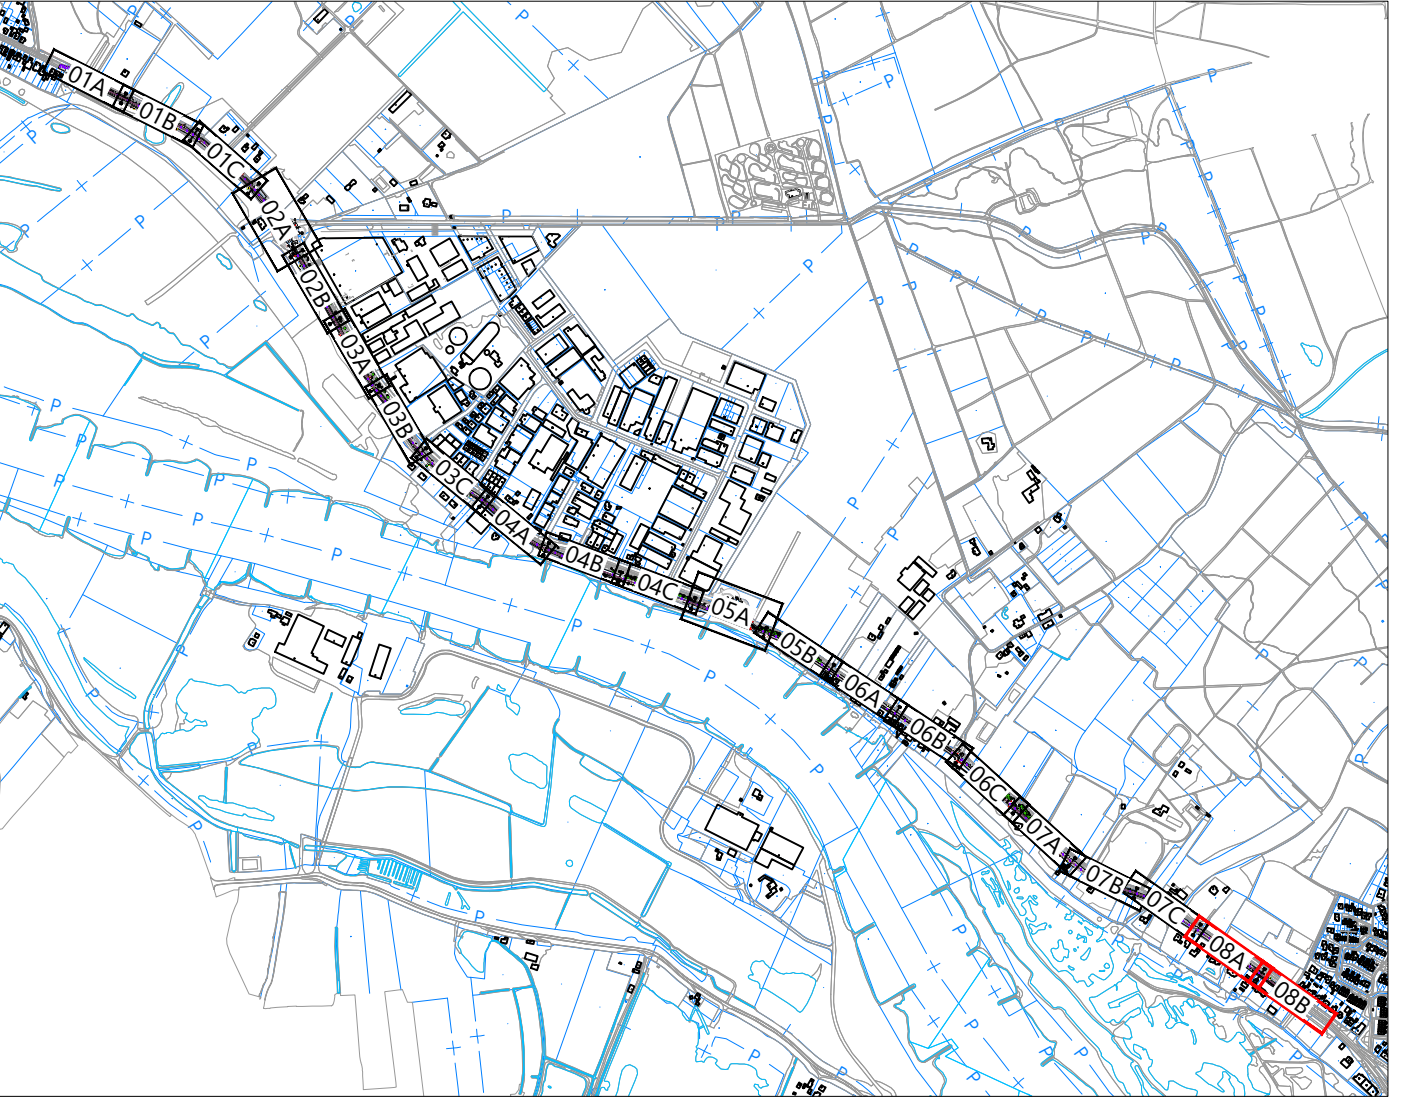

5								
4								
3								
2	tvs	14-07-2025	Definitief	Aangepast n.a.v. opmerkingen PU d.d 10-07-2025		won	won	
1	tvs	02-07-2025	Definitief	Aangepast n.a.v. opmerkingen PU dd 26-06-2025		won	won	
	GETEKEND	DATUM	STATUS	OMSCHRIJVING		GECONTR.	VRIJGE	

OPDRACHTGEVER: PROVINCIE UTRECHT	 PROVINCIE UTRECHT	
ONDERDEEL: Nieuwe situatie Markering en bebording	SCHAAL: 1:200 PROJECTNR.: S1059247 TEKENINGNR.: NS02	FORMAAT: A0 BLAD: 08 v01 v08