
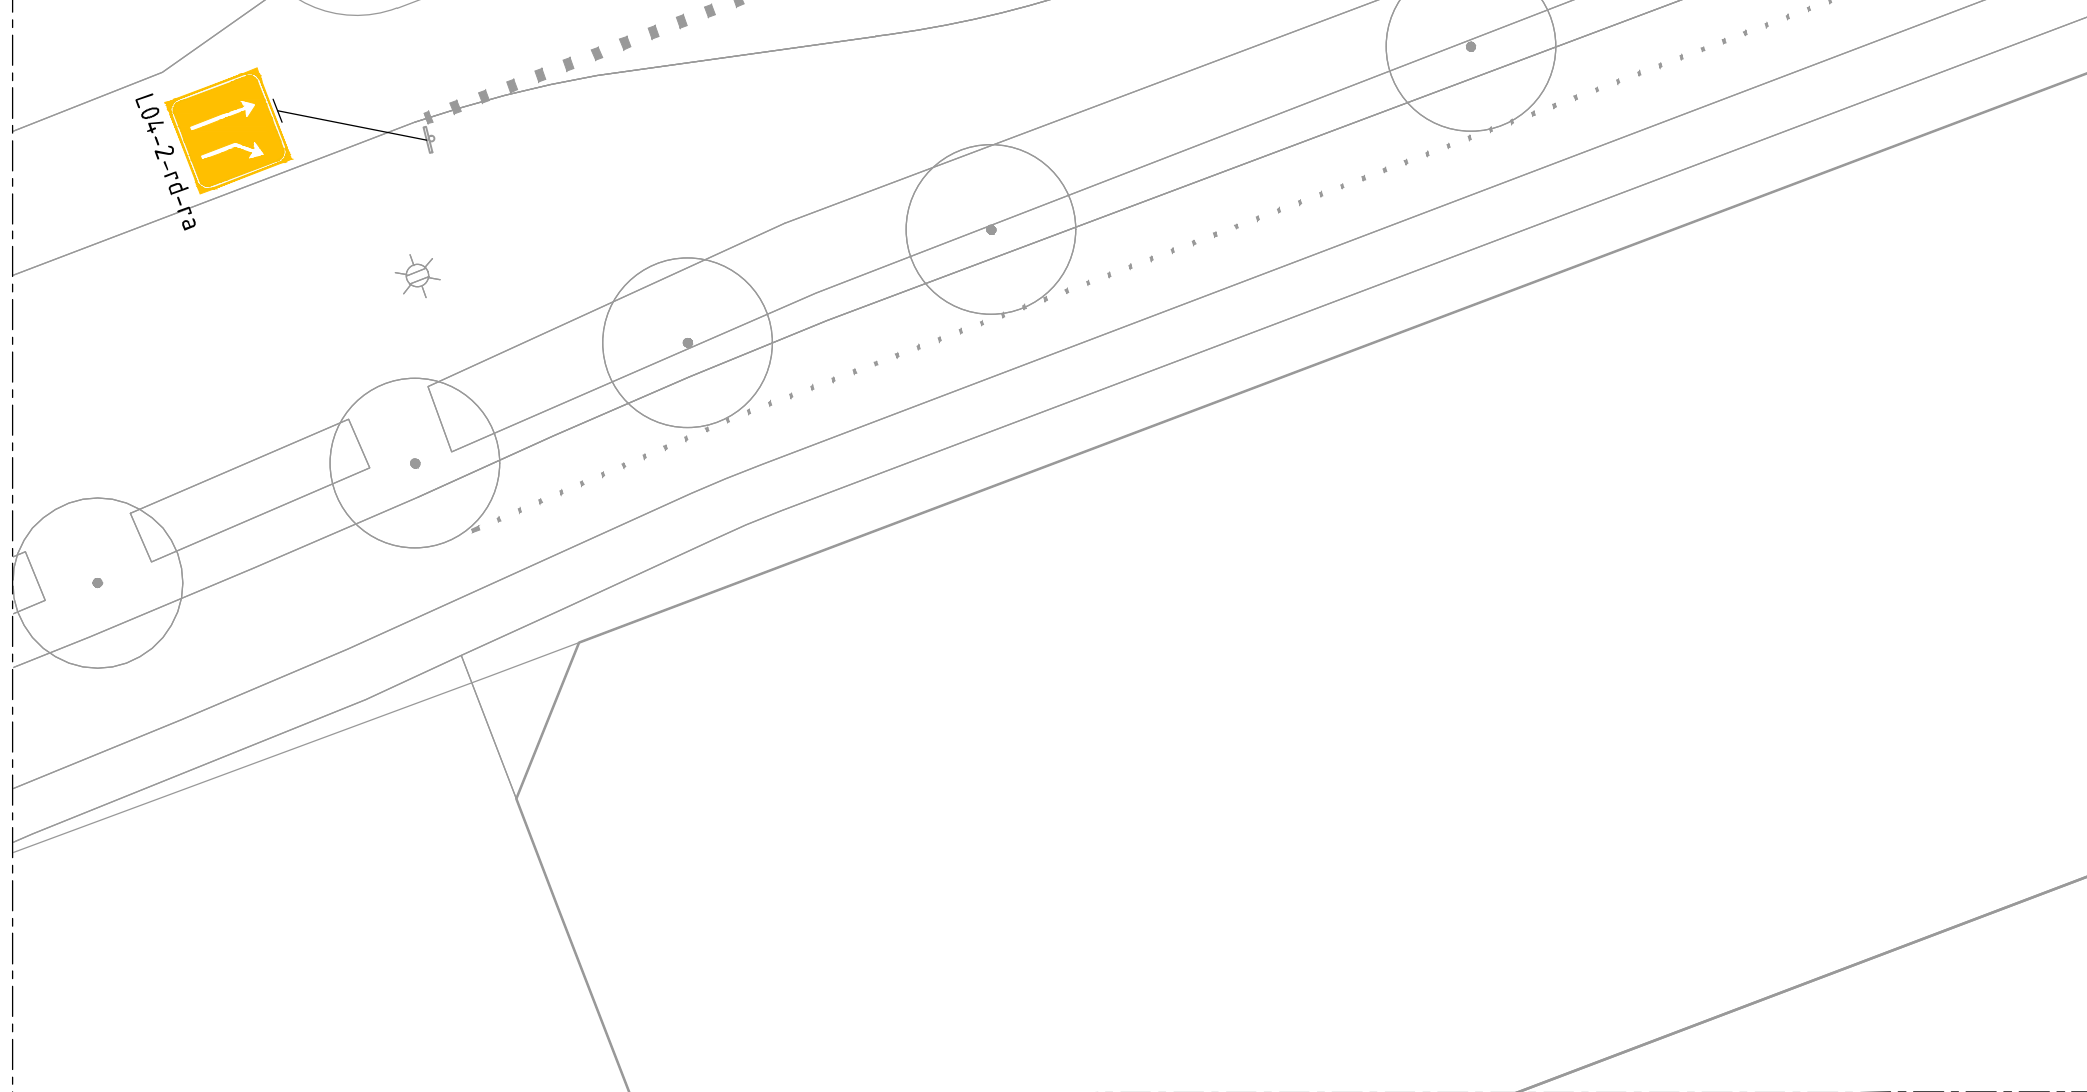


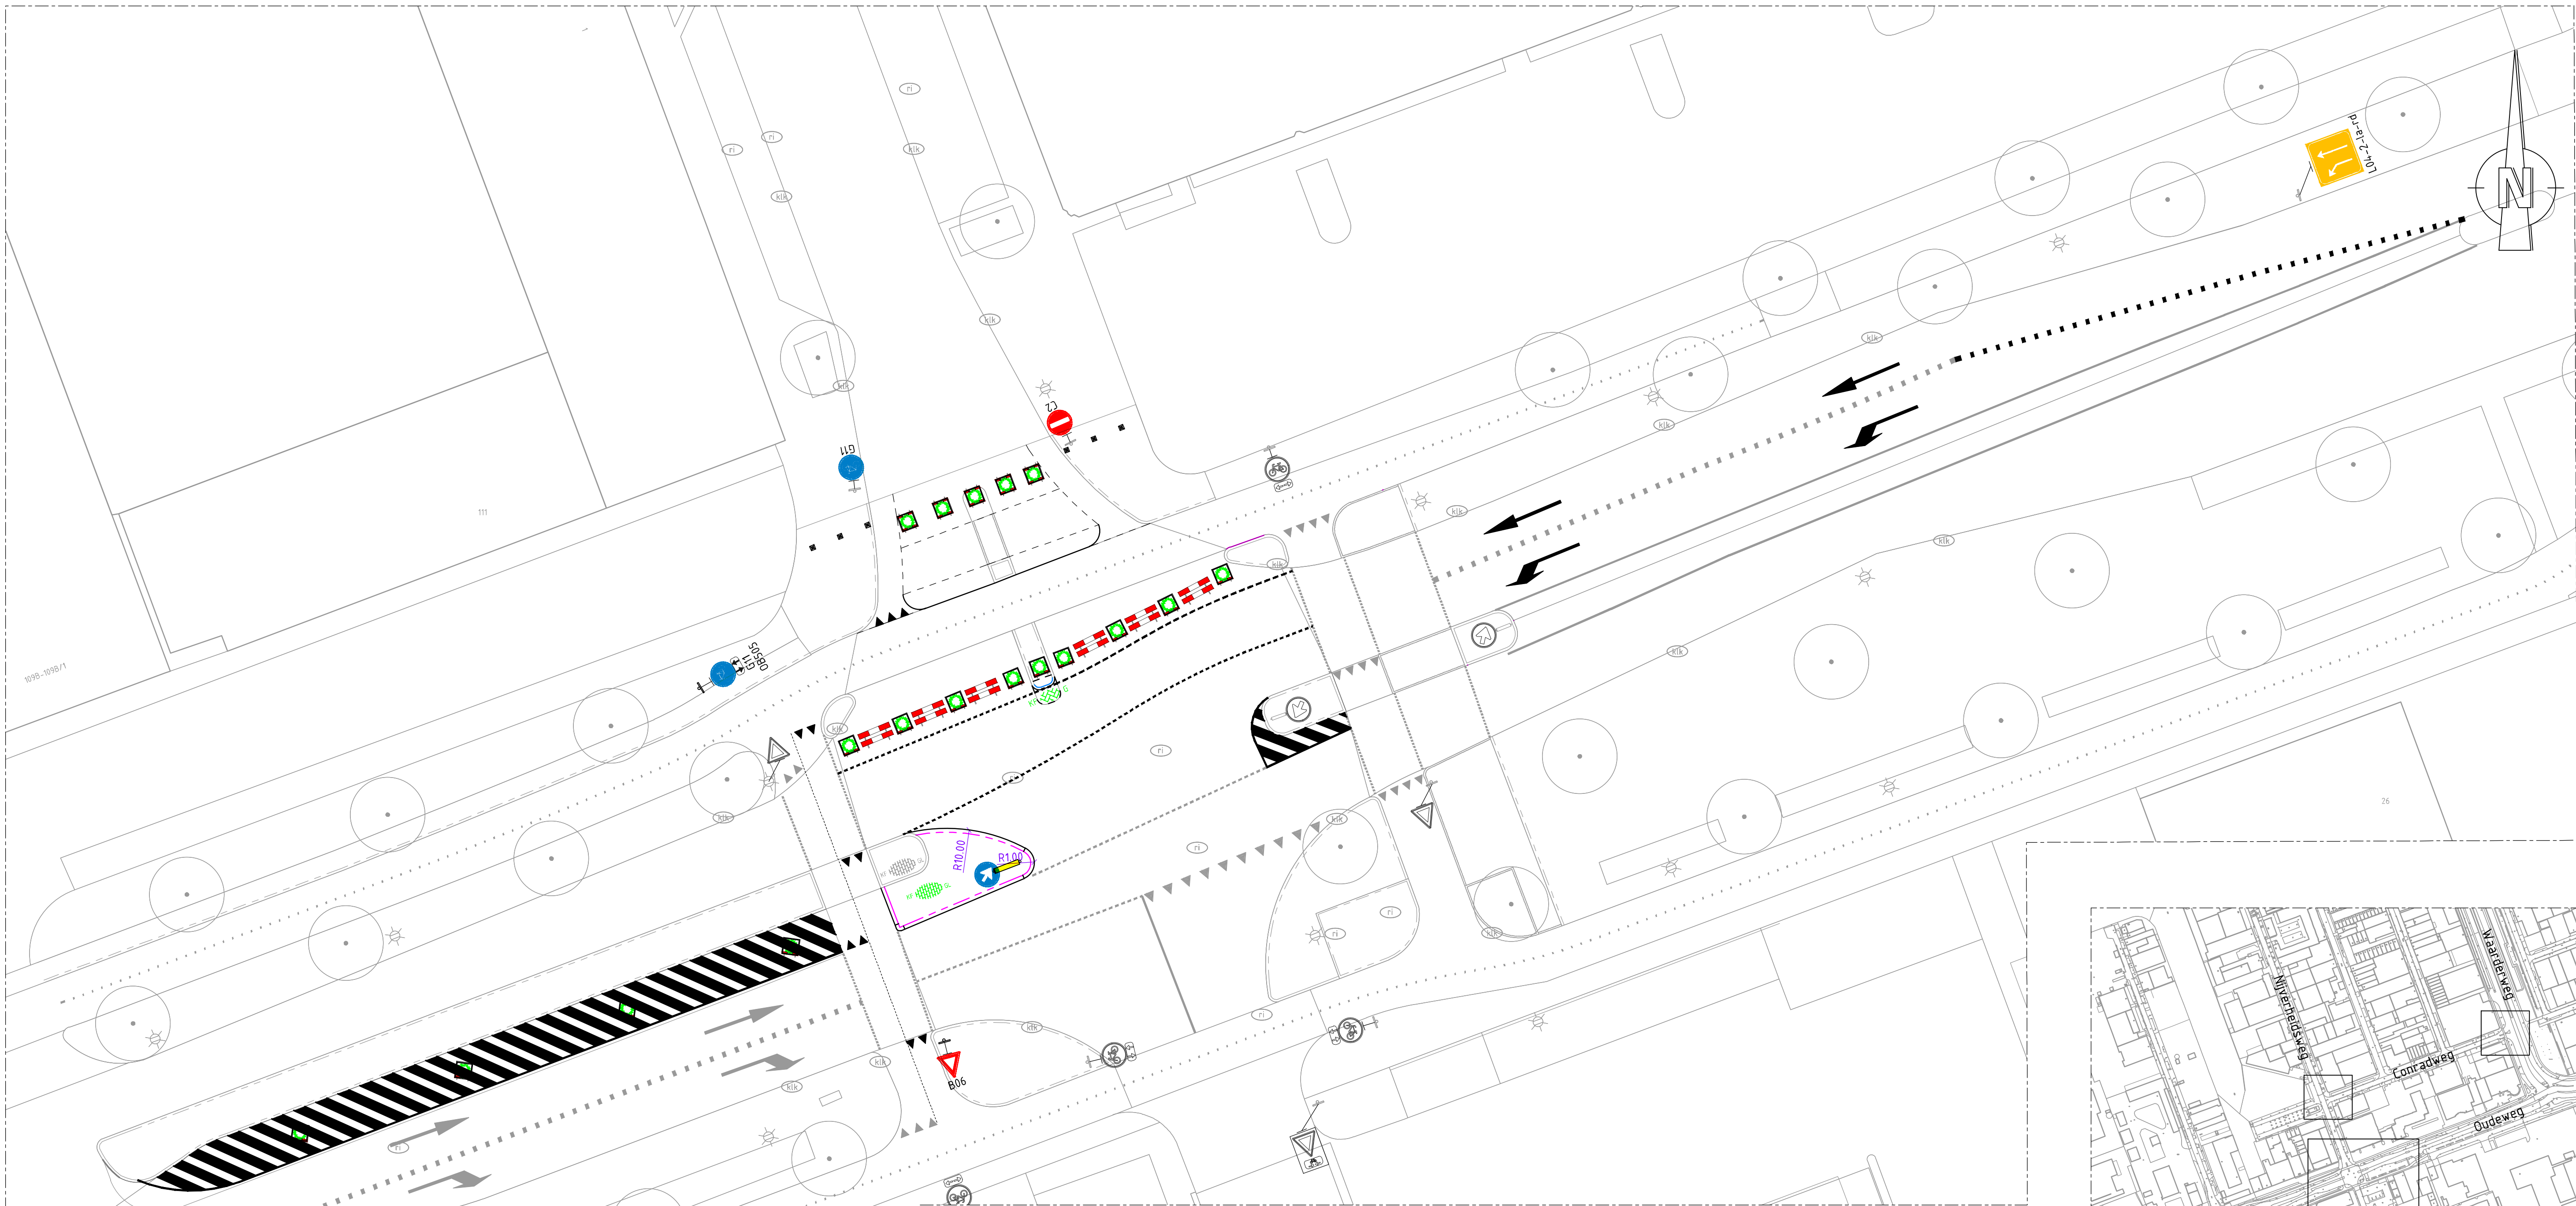


NIEUWE SITUATIE
Schaal 1:200

VERKLARING:

- Materialigrens
- Aanbrengen trottoirband 130/150x250
- Aanbrengen opsluitband 100x200
- Aanbrengen wegenvurf markering 50/50 100mm
- Aanbrengen wegenvurf markering langsstreep
- Aanbrengen betonstraatsteen, KF halfsteensverband, kleur: geel
- Aanbrengen asfalt, kleur: grijs
- Aanbrengen betonpaal
- Aanbrengen plantenbak 1,0x1,0x1,0m. i.c.m. schrikhek
- Aanbrengen (verplaatsen) verkeersstekenpaal
- Aanbrengen wegenvurf driehoekmarkering, kleur: wit
- Aanbrengen wegenvurf markering pijl rechtsaf 5.0 m, kleur: wit
- Aanbrengen wegenvurf markering pijl rechtdoor 5.0 m, kleur: wit
- Aanbrengen verkeersbord L04 met beschrijving

VERKLARING:

- Materialigrens
- Bestaand trottoirband 130/150x250
- Bestaand opsluitband 100x200
- Bestaand thermoplastische markering 50/50 100mm
- Bestaand thermoplastische markering langsstreep
- Bestaand betonstraatsteen, KF halfsteensverband, kleur: geel
- Bestaand verkeersbord met type bord
- Bestaand thermoplastische markering pijl 5.0 m, kleur: wit
- Bestaand thermoplastische markering driehoekmarkering, kleur: wit
- Bestaande riool inspectieput
- Bestaande straat- of trottoirkolk
- Bestaande lichtmast
- Bestaande boom

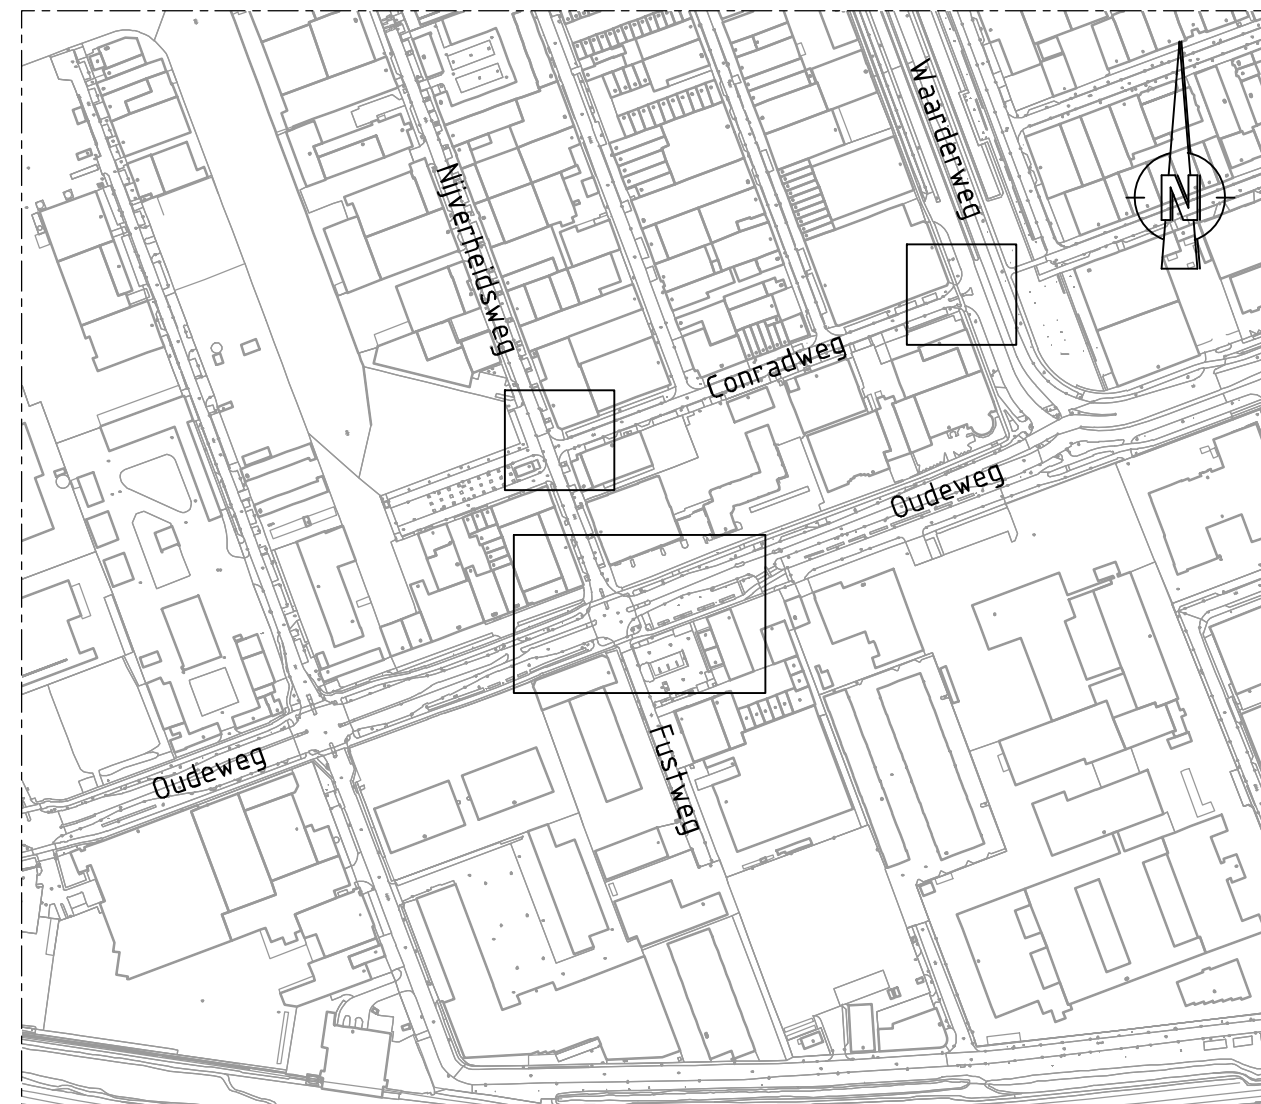

OVERZICHT
Schaal 1:5000

0 2 4 6 8m
SCHAAL 1:200

Witteveen + Bos

Wijz. Getekend Datum Omschrijving

A
B
C

Opdrachtgever
Gemeente Haarlem
Project
Verkeerskundig advies aanpassing kruispunt Oudweg-Fustweg
Ontwerpfase
Onderdeel
Nieuwe situatie
Kruizing Oudweg-Nijverheidsweg


Status Definitief
Datum 6-12-2024

Formaat A1
Schaal 1:200

Getekend
Goedgekeurd
Projectcode 144752
Tekeningsnummer 2002
Bladnummer 1/1

Witteveen + Bos Raadgevende ingenieurs B.V. | Deventer
Hoogwaarddreef 15 | Postbus 12205 | 1100 AE Amsterdam | +31 (0)20 312 55 55 | www.witteveenbos.com | KvK 38020751

Plotdatum: 12/6/2024 12:00

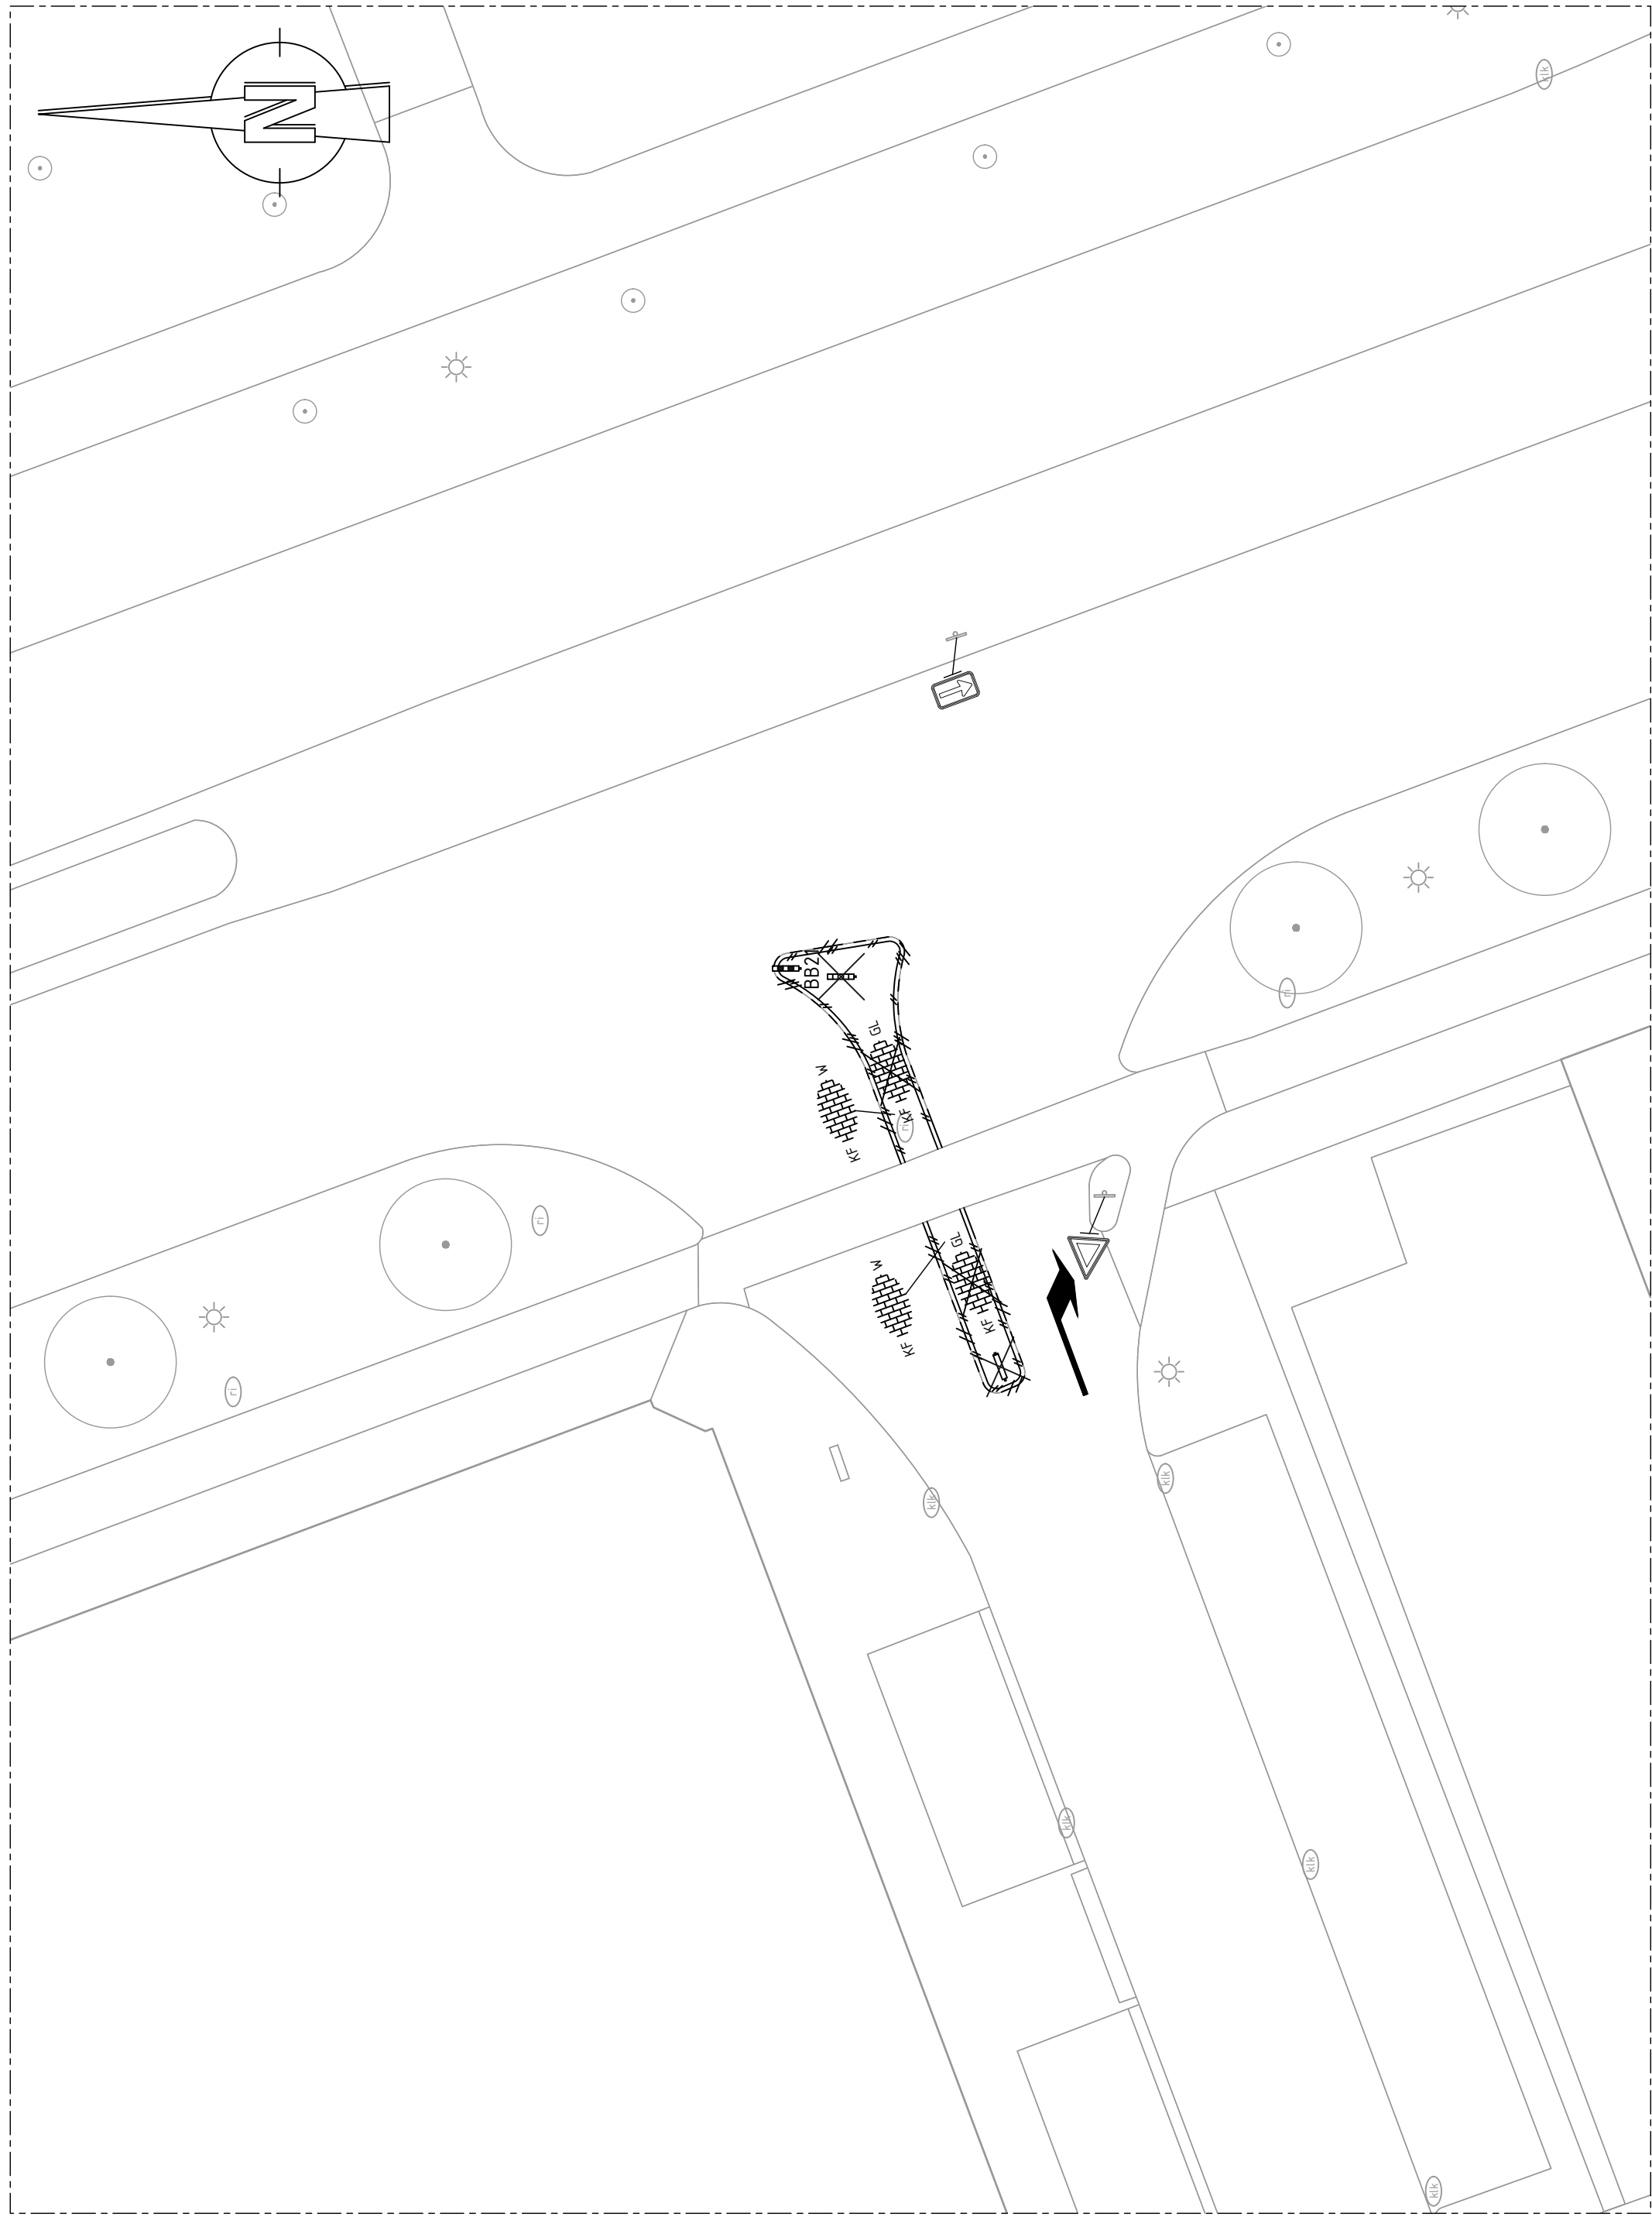

BESTAANDE EN NIEUWE SITUATIE

Schaal 1: 200

[Handwritten signature]