



LEGENDA

- Projectgrens
 - As-stammerdijk
 - Overgang inmeting naar BGT
 - Kadastrale grens
 - Peil bodem watergang t.p.v. nieuwe damwand
- Bestaand
- Bestaande bebouwing, woning/bedrijfspand
 - Bestaande bebouwing, bijgebouw/schuur
 - Bestaande damwand
 - Bestaande boom behouden
 - Verwijderde boom
 - Bestaande lichtmast/lanthorn
 - Nummering kruising kabels en leidingen met damwand
- Nieuw
- Nieuwe damwand plaatsen (type AZ 18-800)
 - Damwand (GHU 10N of gelijkwaardig) ophogen
 - Lichtmast/lanthorn
 - Leidingmerkpaal gas
 - Hekwerk
 - Houten vloanders/steiger incl. onderliggende verharding of folie
 - Elementverharding/bestrating
 - Onverhard terrein/tuin
 - Sierbestrating


Opmerkingen

- Maten in meters, tenzij anders vermeld
- Maten in millimeters, tenzij anders vermeld
- Peilmaten in meters t.o.v. N.A.P., tenzij anders vermeld
- Hoogtematen in meters t.o.v. N.A.P., tenzij anders vermeld
- Afmetingen afstemmen op maat damwandplanken

VERWIJZINGEN

- Toelichting bij nummering kruisingen kabels en leidingen
- Tekening kabels en leidingen
- Tekening bestaande situatie
- Tekening principe detail nieuwe damwand

0 2,5 5 7,5 10m
Schaal 1:250

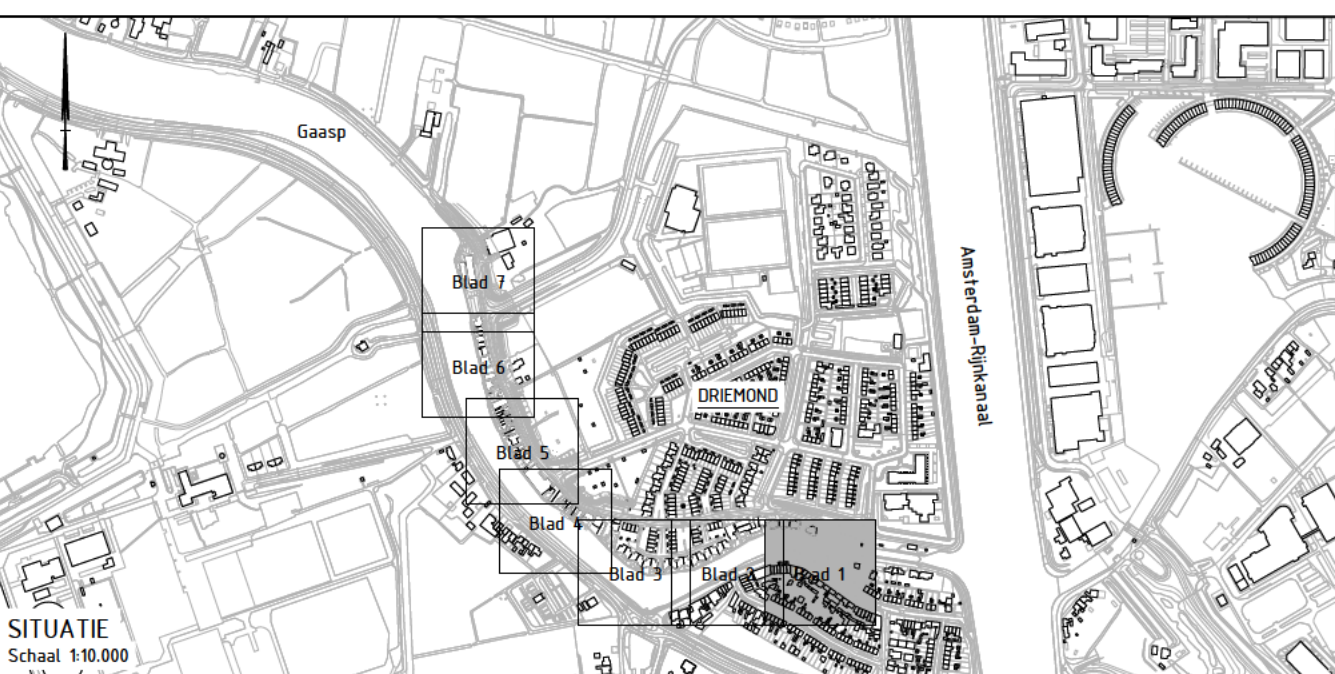

8.0	Nieuwe situatie LS 83				23-07-2025
7.0	Groen raster bij LS1				16-04-2025
6.0	Definitief DO				10-01-2024
5.0	Definitief DO, Kabels en leidingen toegevoegd				10-01-2024
4.0	Definitief DO				25-10-2023
3.0	Definitief DO				28-06-2023
2.0	Concept DO				28-03-2023
1.0	Eerste uitgewerkte werk in progress				11-02-2022
versie	omschrijving	gekleurd	gecontroleerd	akkoord	datum
opdrachtgever					
Waternet					
Waterschap AGV					
project					
Damwand dijkvak C te Driemond					
omschrijving					
Bovenaanzicht					
Nieuwe situatie					
Blad 1					
documentstatus		documentversie			
Definitief		8.0			
projectnummer / tekeningnummer		B12673-RHD-DO-C1-DR-N-0011			
formaat	schaal	fase	bladnr.	van	
A1	1:250	DO	1	1	



LEGENDA

- Projectgrens
 - As-stammerdijk
 - Overgang inmeting naar BGT
 - Kadastrale grens
 - Peil bodem watergang t.p.v. nieuwe damwand
- Bestaand
- Bestaande bebouwing, woning/bedrijfspand
 - Bestaande bebouwing, bijgebouw/schuur
 - Bestaande damwand
 - Bestaande boom behouden
 - Verwijderde boom
 - Bestaande lichtmast/lantaarn
- 003-007
- Nummering kruising kabels en leidingen met damwand
- Nieuw
- Nieuwe damwand plaatsen (type AZ 18-800)
 - Damwand (GHU 10N of gelijkwaardig) ophogen
 - Lichtmast/lantaarn
 - Leidingmerkpaal gas
 - Hekwerk
 - Houten vloerders/steiger incl. onderliggende verharding of folie.
 - Elementverharding/bestrating
 - Onverhard terrein/tuin
 - Sierbestrating



Opmerkingen

- Maten in meters, tenzij anders vermeld
- Maten in millimeters, tenzij anders vermeld
- Diameters in millimeters, tenzij anders vermeld
- Peilmaten in meters t.o.v. N.A.P., tenzij anders vermeld
- Hoogtematen in meters t.o.v. N.A.P., tenzij anders vermeld
- Meetvoering afstemmen op maat damwandplanken.

VERWIJZINGEN

Toelichting bij nummering kruisingen kabels en leidingen:

- Tekening kabels en leidingen
- Tekening bestaande situatie
- Tekening principe detail nieuwe damwand

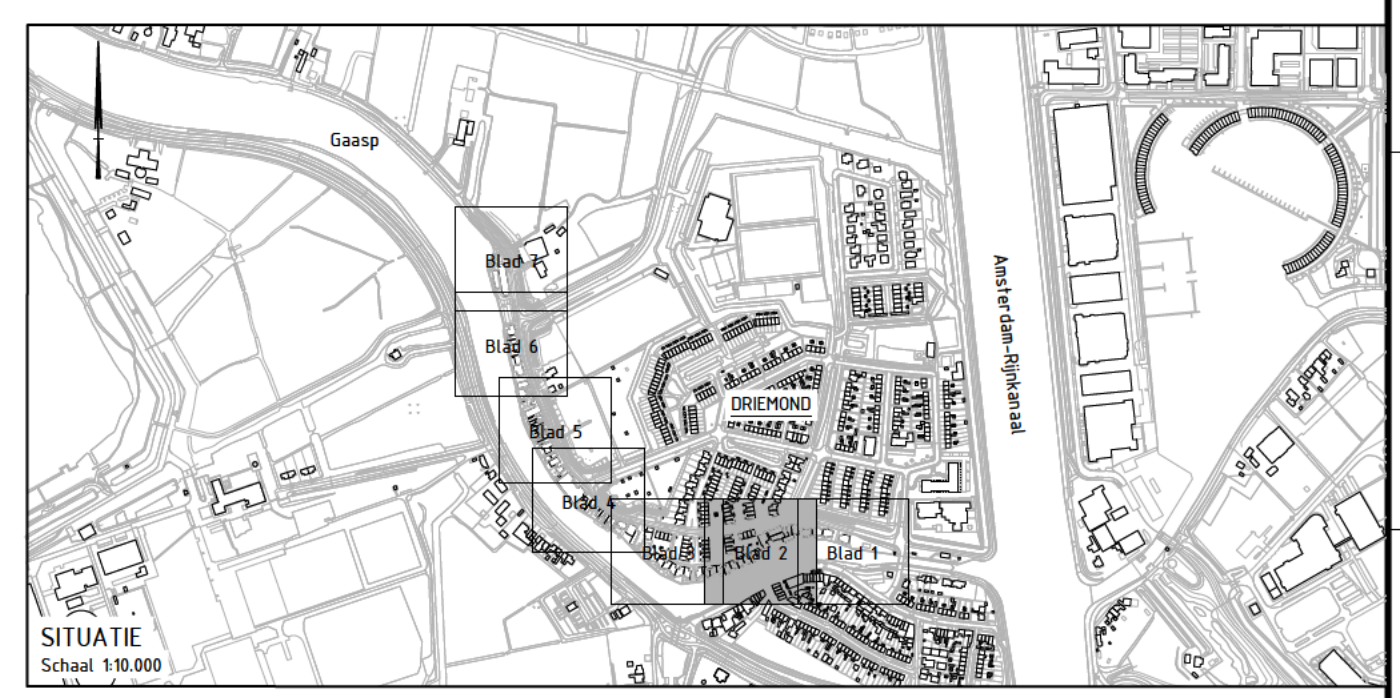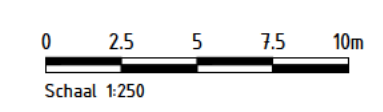

7.0	Nieuwe situatie LS 83				23-07-2025
6.0	Definitief DO				10-01-2024
5.0	Definitief DO, Kabels en leidingen toegevoegd				10-01-2024
4.0	Definitief DO				25-10-2023
3.0	Definitief DO				28-06-2023
2.0	Concept DO				28-3-2023
1.0	Eerste uitgewerkte werk in progress				11-8-2022
versie	omschrijving	gekeurd	gecontroleerd	akkoord	datum
opdrachtgever					
Waternet					
Waterschap AGV					
project					
Damwand dijkvak C te Driemond					
omschrijving					
Bovenaanzicht					
Nieuwe situatie					
Blad 2					
documentstatus					
Definitief					
documentnummer					
B12673-RHD-DO-C1-DR-N-0012					
formaat					
A1					
schaal					
1:250					
fase					
DO					
bladnr.					
1					
van					
1					



HaskoningDHV Nederland B.V.
Mobility & Infrastructure



LEGENDA


- Projectgrens
- As-stammerdijk
- Overgang inmeting naar BGT
- Kadastrale grens
- Peil bodem watergang t.p.v. nieuwe damwand
- X.XX
- Bestaand
- Bestaande bebouwing, woning/bedrijfspand
- Bestaande bebouwing, bijgebouw/schuur
- Bestaande damwand
- Bestaande boom behouden
- Verwijderde boom
- Bestaande lichtmast/lantaarn
- Nummering kruising kabels en leidingen met damwand
- Nieuw
- Nieuwe damwand plaatsen (type AZ 18-800)
- Damwand (GHU 10N of gelijkwaardig) ophogen
- Lichtmast/lantaarn
- Leidingmerkpaal gas
- Hekwerk
- Houten vloanders/sleiger incl onderliggende verharding of folie
- Elementverharding/bestrating
- Onverhard terrein/tuin
- Sierbestrating

Opmerkingen

- Maten in meters, tenzij anders vermeld
- Maten in millimeters, tenzij anders vermeld
- Diameters in millimeters, tenzij anders vermeld
- Peilmaten in meters t.o.v. N.A.P., tenzij anders vermeld
- Hoogtematen in meters t.o.v. N.A.P., tenzij anders vermeld
- Houtverf afstemmen op maat damwandplanken

VERWIJZINGEN
Toelichting bij nummering kruisingen kabels en leidingen:
- Tekening kabels en leidingen
- Tekening bestaande situatie
- Tekening principe detail nieuwe damwand

0 2.5 5 7.5 10m
Schaal 1:250

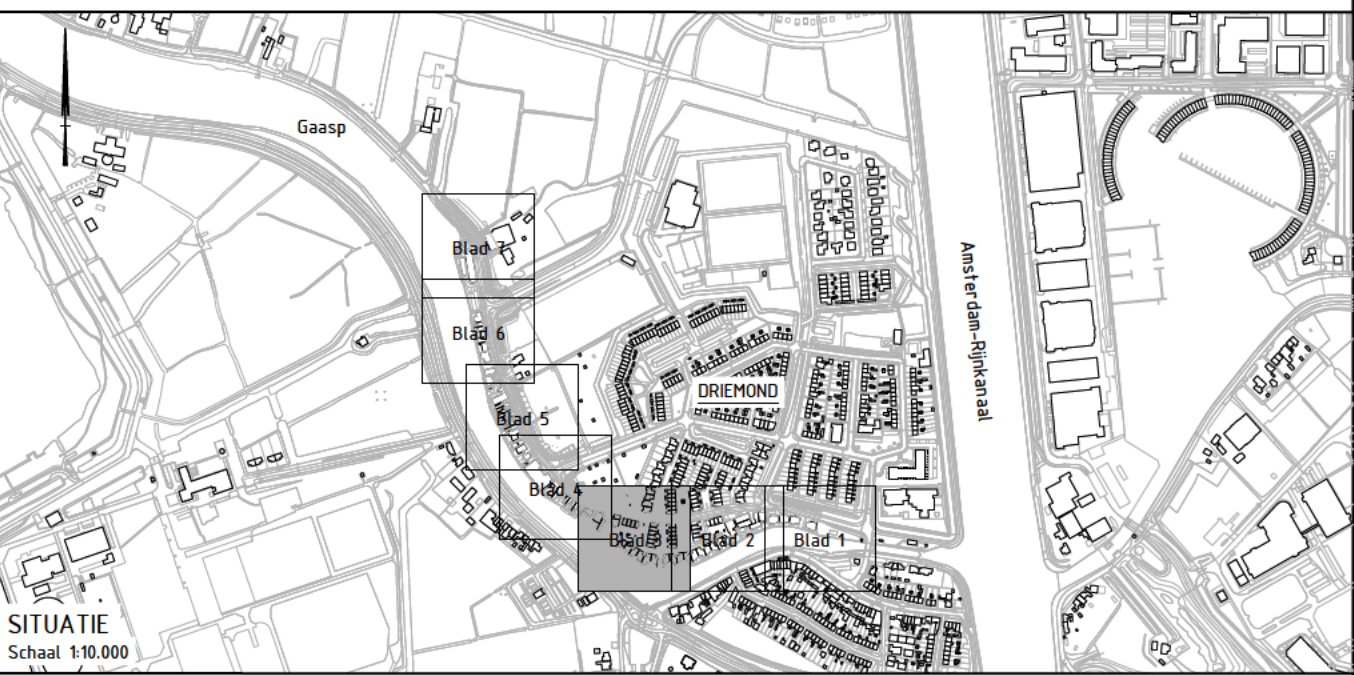

7.0	Nieuwe situatie LS 83				23-07-2025
6.0	Definitief DO				10-01-2024
5.0	Definitief DO, Kabels en leidingen toegevoegd				10-01-2024
4.0	Definitief DO				25-10-2023
3.0	Definitief DO				28-06-2023
2.0	Concept DO				28-03-2023
1.0	Eerste uitgave werk in progress				11-02-2022
versie	omschrijving	gekleurd	gecontroleerd	akkoord	datum
opdrachtgever					
Waternet					
Waterschap AGV					
project					
Damwand dijkvak C te Driemond					
omschrijving					
Bovenaanzicht					
Nieuwe situatie					
Blad 3					
documentstatus					
Definitief					
documentversie					
7.0					
projectnummer / tekeningnummer					
B12673-RHD-DO-C1-DR-N-0013					
formaat	schaal	fase	bladnr.	van	
A1	1:250	DO	1	1	



LEGENDA

- Projectgrens
- - - As-stammerdijk
- Overgang inmeting naar BGT
- P —+— Kadastrale grens
- X.XX Peil bodem watergang t.p.v. nieuwe damwand

Bestaand

- Bestaande bebouwing, woning/bedrijfspan
- Bestaande bebouwing, bijgebouw/schuur
- Bestaande damwand
- Bestaande boom behouden
- Verwijderde boom
- Bestaande lichtmast/lantaarn
- Nummering kruising kabels en leidingen met damwand



Nieuw

- Nieuwe damwand plaatsen (type AZ 18-800)
- Damwand (GHU 10N of gelijkwaardig) ophogen
- Lichtmast/lantaarn
- Leidingmerkpaal gas
- Hekwerk
- Houten vlonders/steiger incl onderliggende verharding of folie.
- Elementverharding/bestrating
- Onverhard terrein/tuin
- Sierbestrating


Opmerkingen

- Maten in meters, tenzij anders vermeld
- Materiaalmaten in millimeters, tenzij anders vermeld
- Diameters in millimeters, tenzij anders vermeld
- Peilmaten in meters t.o.v. N.A.P., tenzij anders vermeld.
- Hoogtematen in meters t.o.v. N.A.P., tenzij anders vermeld.
- Meetvoering afstemmen op maat damwandplanken.

- VERWIJZINGEN
- Toelichting bij nummering kruisingen kabels en leidingen:
 - Tekening kabels en leidingen
 - Tekening bestaande situatie
 - Tekening principe detail nieuwe damwand

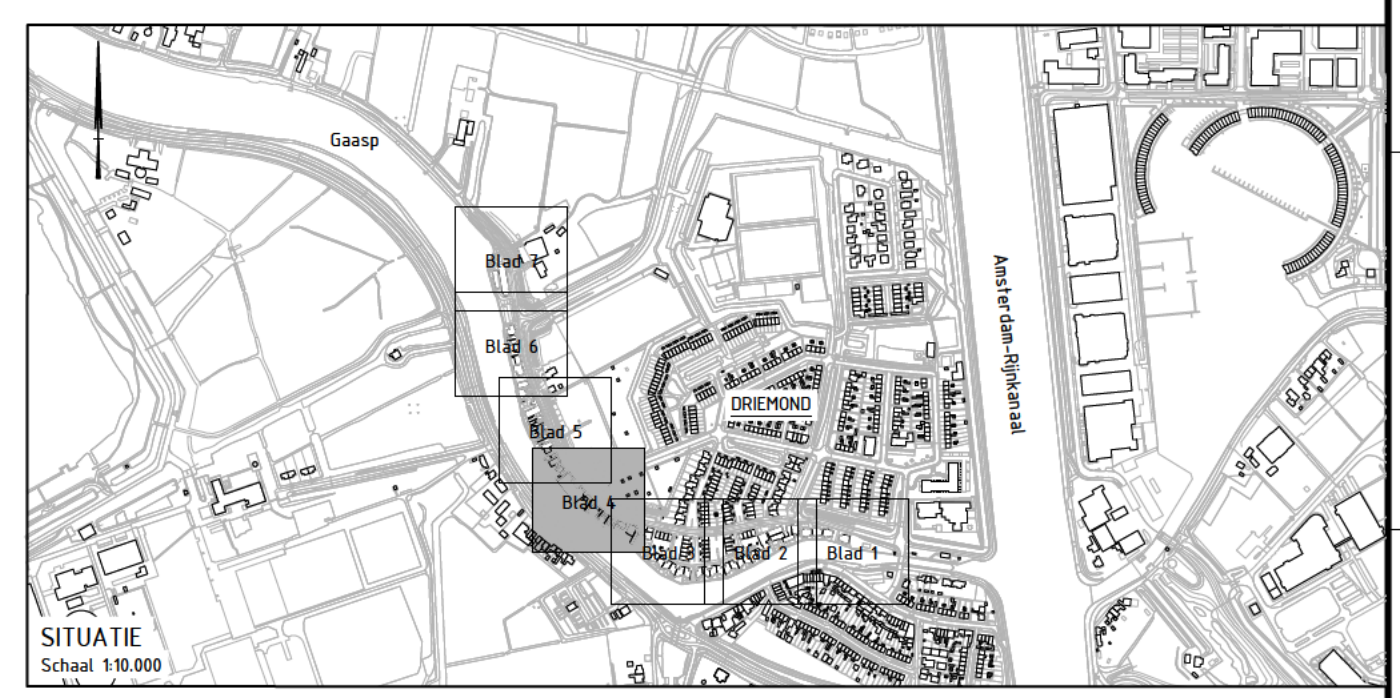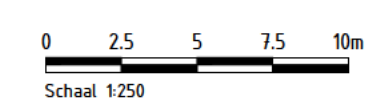

7.0	Nieuwe situatie LS B3				23-07-2025
6.0	Definitief DO				10-01-2024
5.0	Definitief DO, Kabels en leidingen toegevoegd				10-01-2024
4.0	Definitief DO				25-10-2023
3.0	Definitief DO				28-06-2023
2.0	Concept DO				28-3-2023
1.0	Eerste uitgewerkte versie in progress				11-8-2022
versie	omschrijving	gekleurd	gecontroleerd	akkoord	datum
opdrachtgever					
Waternet					
Waterschap AGV					
project					
Damwand dijkvak C te Driemond					
omschrijving					
Bovenaanzicht					
Nieuwe situatie					
Blad 4					
documentstatus					
Definitief					
documentversie					
7.0					
projectnummer / tekeningnummer					
B12673-RHD-DO-C1-DR-N-0014					
formaat	schaal	fase	bladnr.	van	
A1	1:250	DO	1	1	

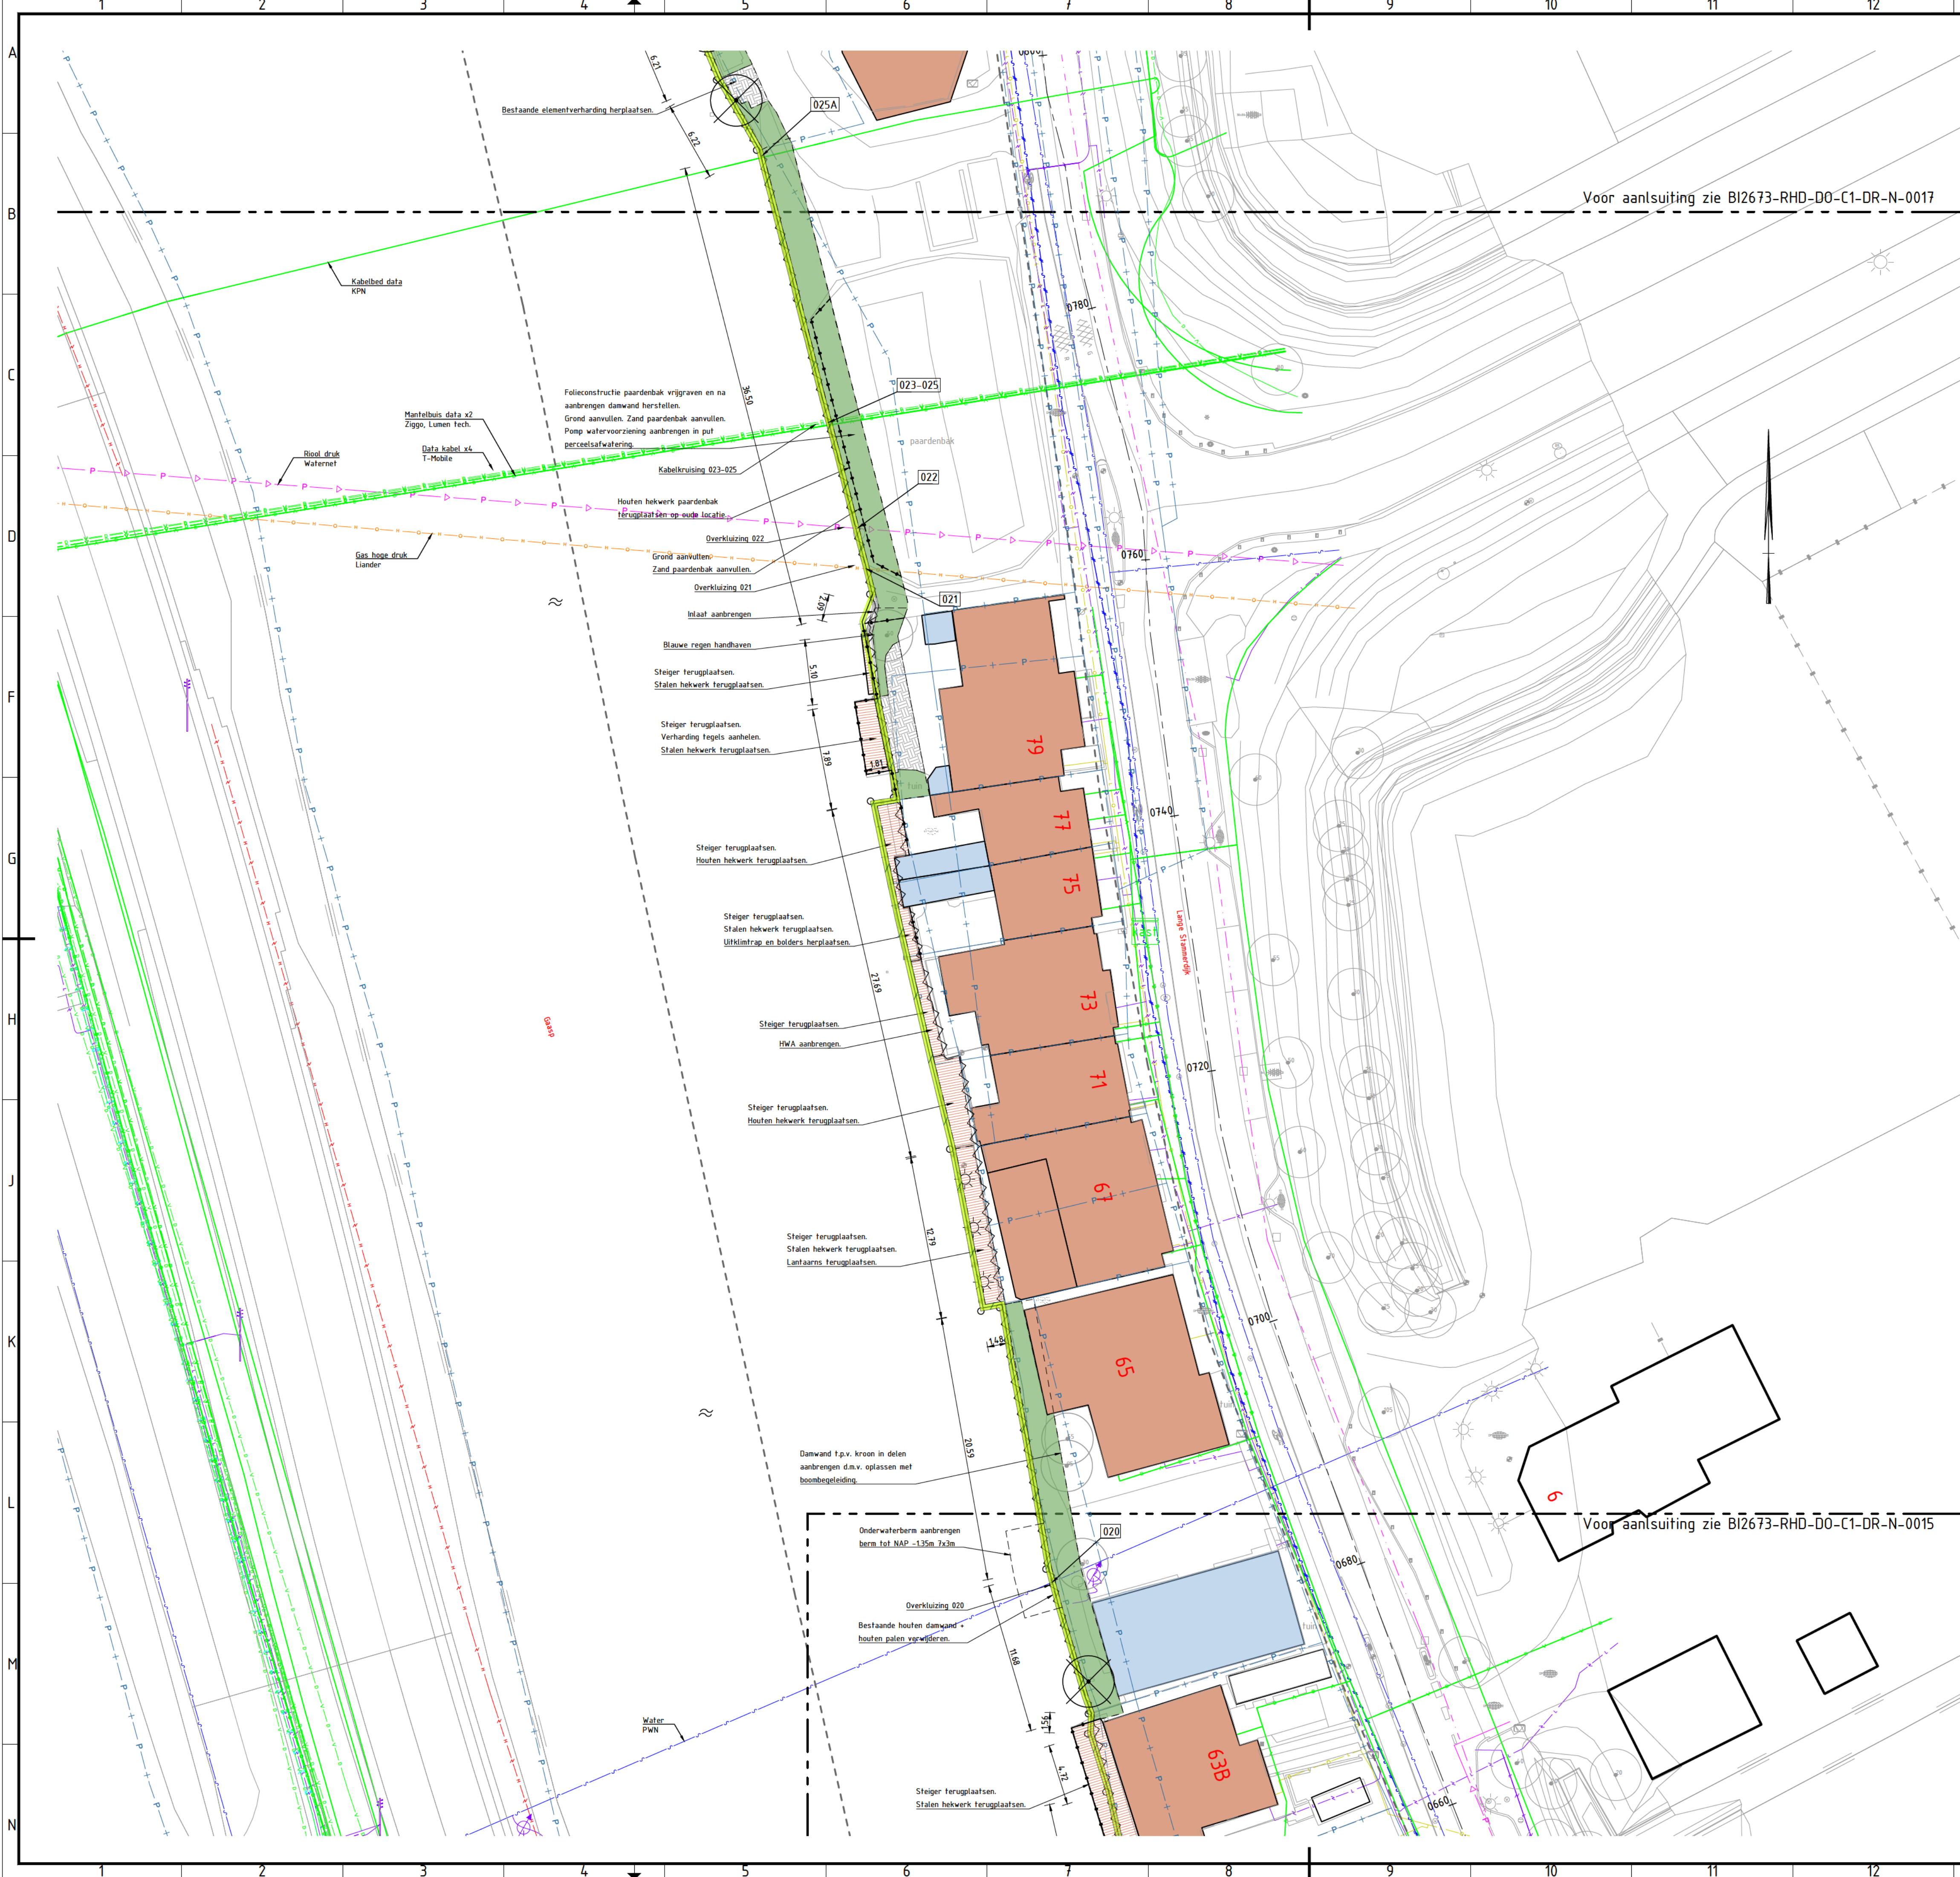

LEGENDA

- Projectgrens
- As-stammerdijk
- Overgang inmeting naar BGT
- Kadastrale grens
- Peil bodem watergang t.p.v. nieuwe damwand

Bestaand

- Bestaande bebouwing, woning/bedrijfspand
- Bestaande bebouwing, bijgebouw/schuur
- Bestaande damwand
- Bestaande boom behouden
- Verwijderde boom
- Bestaande lichtmast/lantaarn
- Nummering kruising kabels en leidingen met damwand



Nieuw

- Nieuwe damwand plaatsen (type AZ 18-800)
- Damwand (GHU 10N of gelijkwaardig) ophogen
- Lichtmast/lantaarn
- Leidingmerkpaal gas
- Hekwerk
- Houten vlonders/steiger incl onderliggende verharding of folie.
- Elementverharding/bestrating
- Onverhard terrein/tuin
- Sierbestrating

Opmerkingen

- Maten in meters, tenzij anders vermeld
- Materiaalnamen in millimeters, tenzij anders vermeld
- Diameters in millimeters, tenzij anders vermeld
- Peilmaten in meters t.o.v. N.A.P., tenzij anders vermeld
- Hoogtematen in meters t.o.v. N.A.P., tenzij anders vermeld
- Meetvoering afstemmen op maat damwandplanken

- VERWIJZINGEN
- Toelichting bij nummering kruisingen kabels en leidingen:
 - Tekening kabels en leidingen:
 - Tekening bestaande situatie:
 - Tekening principe detail nieuwe damwand:

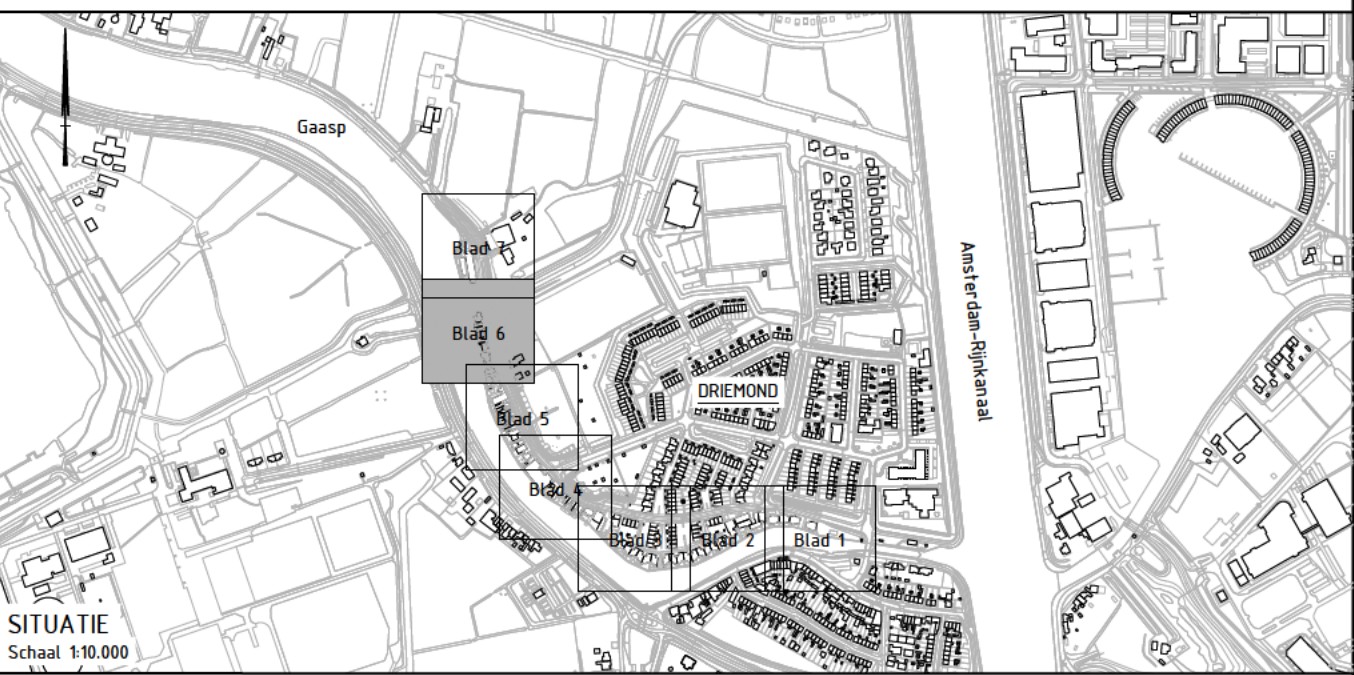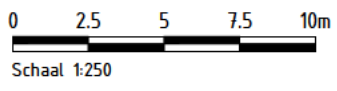

7.0	Nieuwe situatie LS 83				23-07-2025
6.0	Definitief DO				10-01-2024
5.0	Definitief DO, Kabels en leidingen toegevoegd				10-01-2024
4.0	Definitief DO				25-10-2023
3.0	Definitief DO				28-06-2023
2.0	Concept DO				28-3-2023
1.0	Eerste uitgave werk in progress				11-8-2022
versie	omschrijving	gekeurd	gecontroleerd	akkoord	datum

opdrachtgever

Waternet

Waterschap AGV

project

Damwand dijkvak C te Driemond

omschrijving

Bovenaanzicht

Nieuwe situatie

Blad 6

documentstatus

Definitief

documentversie

7.0

projectnummer / tekeningnummer

B12673-RHD-DO-C1-DR-N-0016

formaat

A1

schaal

1:250

fase

DO

bladnr.

1

van

1


Royal HaskoningDHV

Enhancing Society Together

HaskoningDHV Nederland B.V.

Mobility & Infrastructure

Project: C:\Users\B12673-RHD-DO-C1-DR-N-0016\B12673-RHD-DO-C1-DR-N-0016.dwg
Tekeningsnummer: B12673-RHD-DO-C1-DR-N-0016
Blad: 6
Schalen: 1:250
Fase: DO
Bladnr.: 1
Van: 1

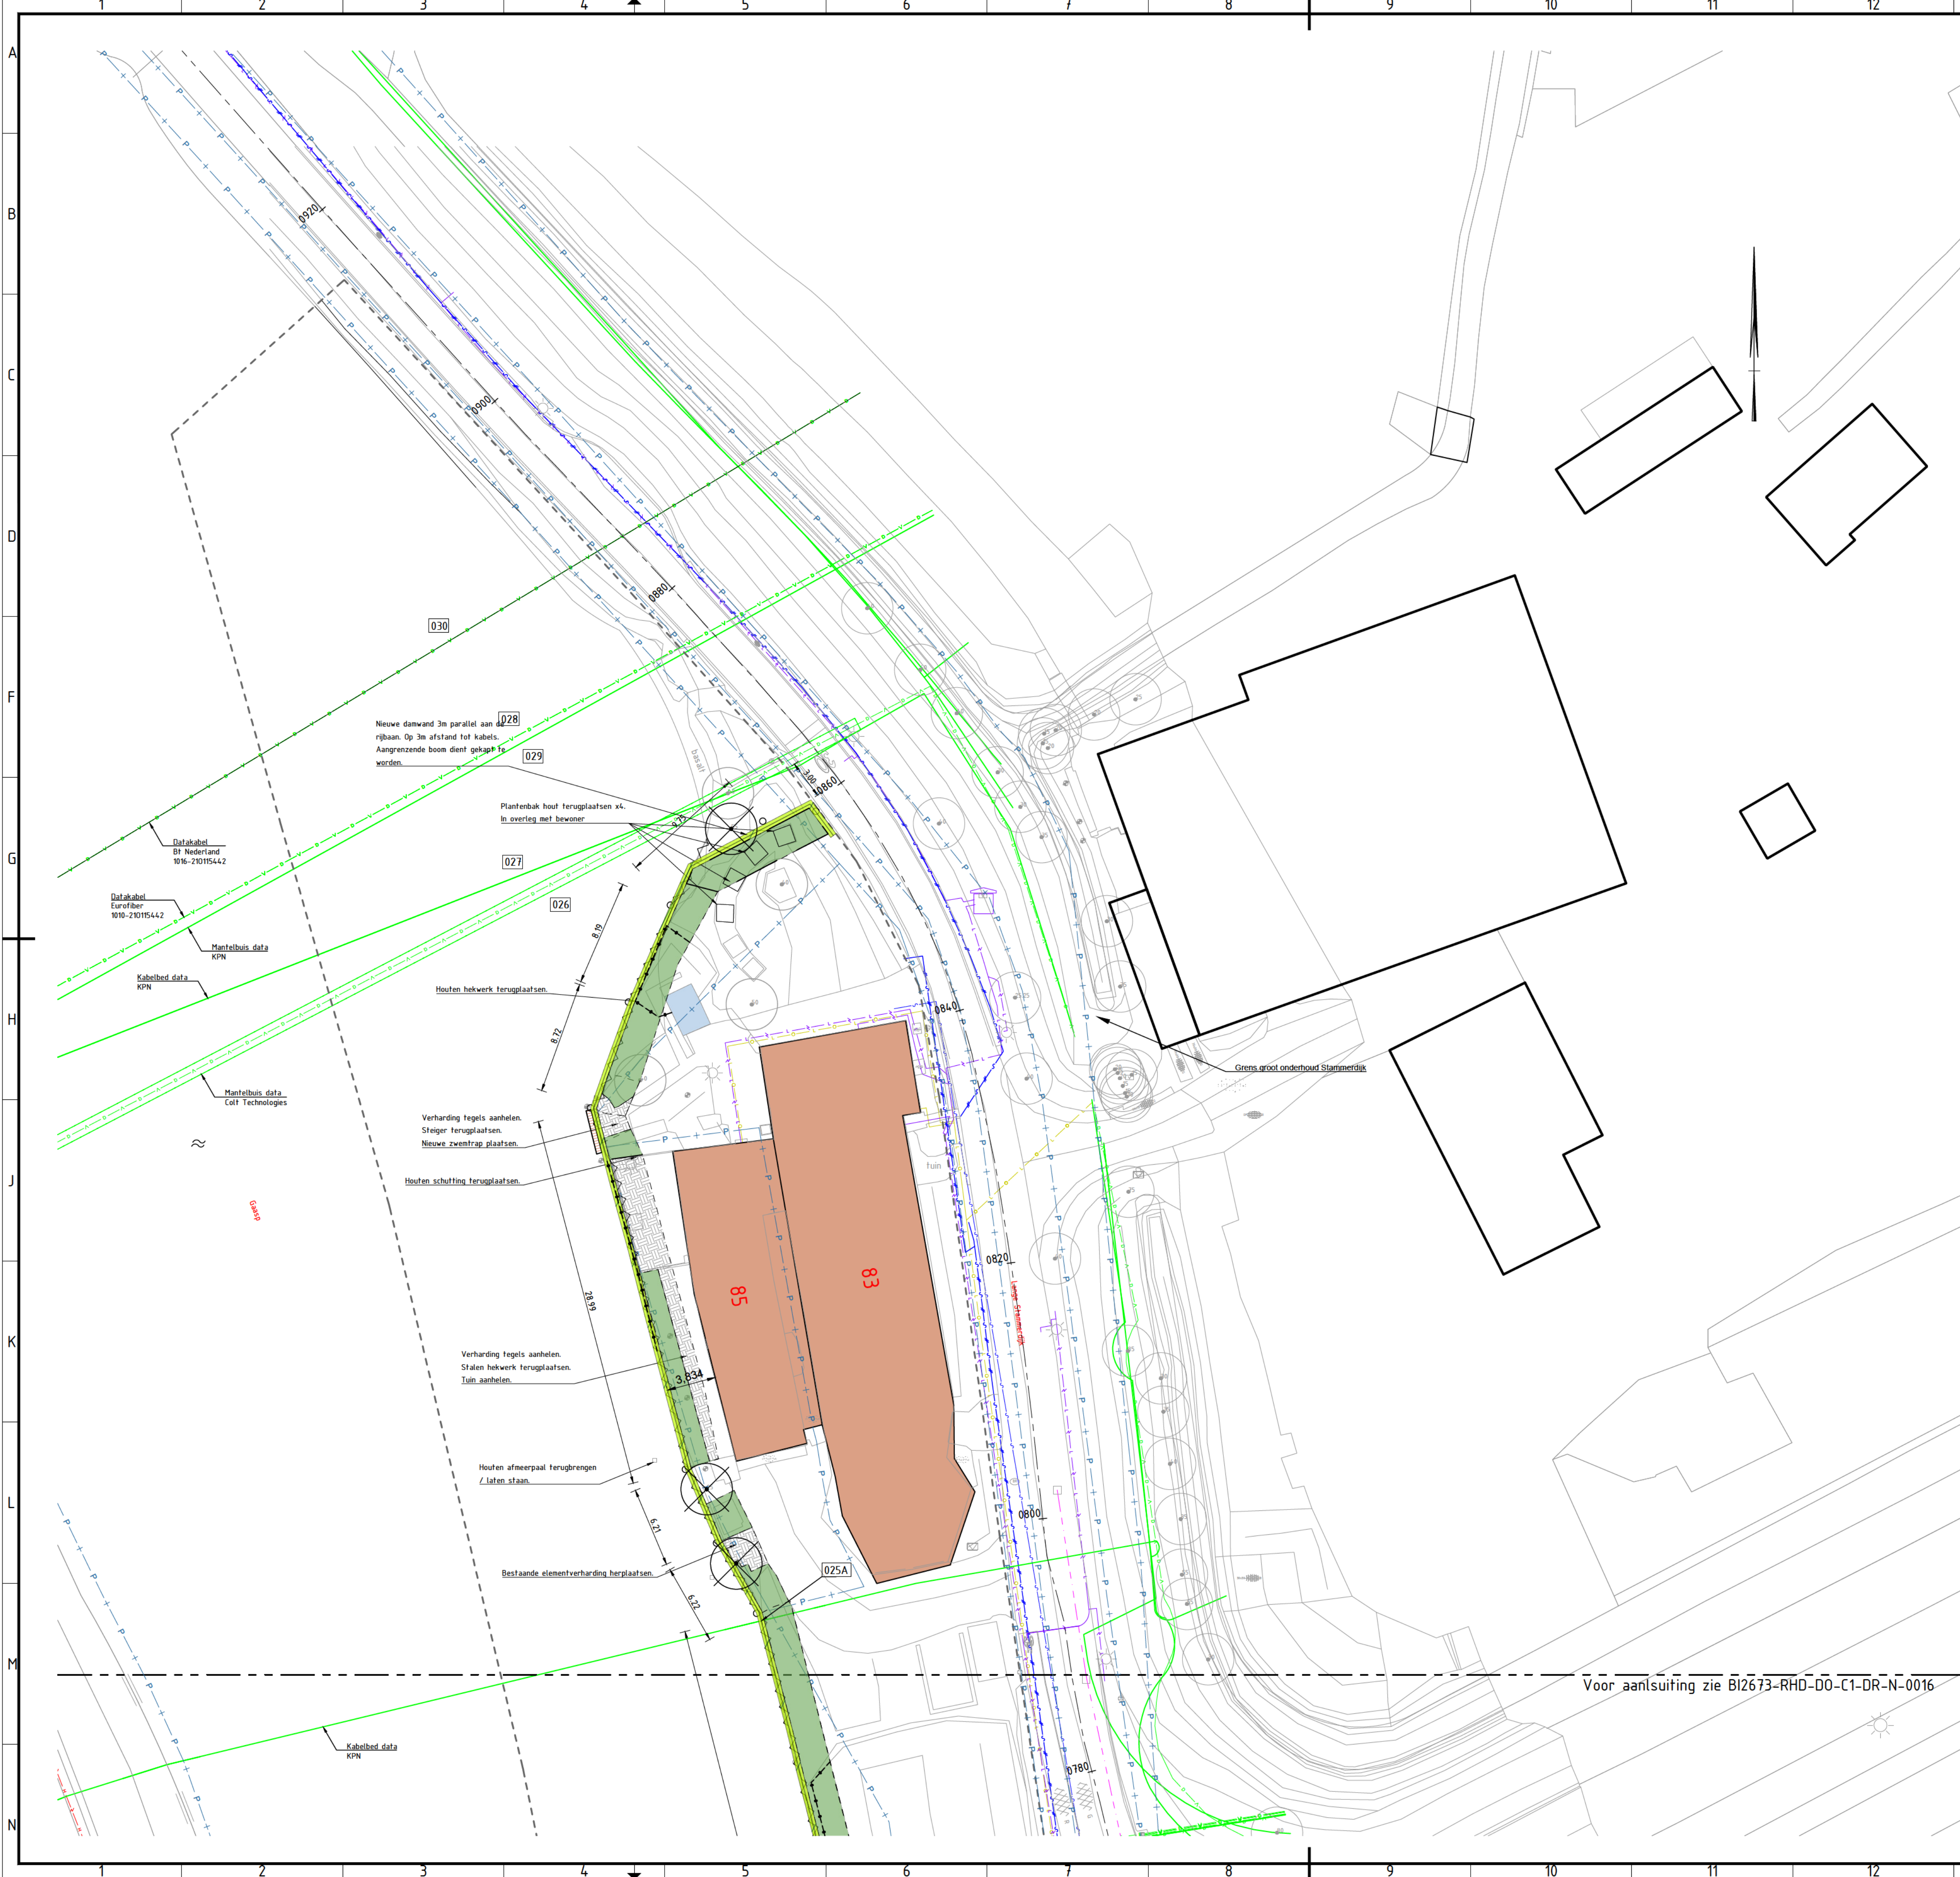

LEGENDA

- Projectgrens
- As-stammerdijk
- Overgang inmeting naar BGT
- Kadastrale grens
- Peil bodem watergang t.p.v. nieuwe damwand

Bestaand

- Bestaande bebouwing, woning/bedrijfspand
- Bestaande bebouwing, bijgebouw/schuur
- Bestaande damwand
- Bestaande boom behouden
- Verwijderde boom
- Bestaande lichtmast/lantern
- Nummering kruising kabels en leidingen met damwand



Nieuw

- Nieuwe damwand plaatsen (type AZ 18-800)
- Damwand (GHU 10N of gelijkwaardig) ophogen
- Lichtmast/lantern
- Leidingmerkpaal gas
- Hekwerk
- Houten vlonders/sleiger incl onderliggende verharding of folie
- Elementverharding/bestrating
- Onverhard terrein/tuin
- Sierbestrating

Opmerkingen

- Maten in meters, tenzij anders vermeld
- Materiaalmaten in millimeters, tenzij anders vermeld
- Diameters in millimeters, tenzij anders vermeld
- Peilmaten in meters t.o.v. N.A.P., tenzij anders vermeld
- Hoogtematen in meters t.o.v. N.A.P., tenzij anders vermeld
- Meetvoering afstemmen op maat damwandplanken

- VERWIJZINGEN
- Toelichting bij nummering kruisingen kabels en leidingen
 - Tekening kabels en leidingen
 - Tekening bestaande situatie
 - Tekening principe detail nieuwe damwand

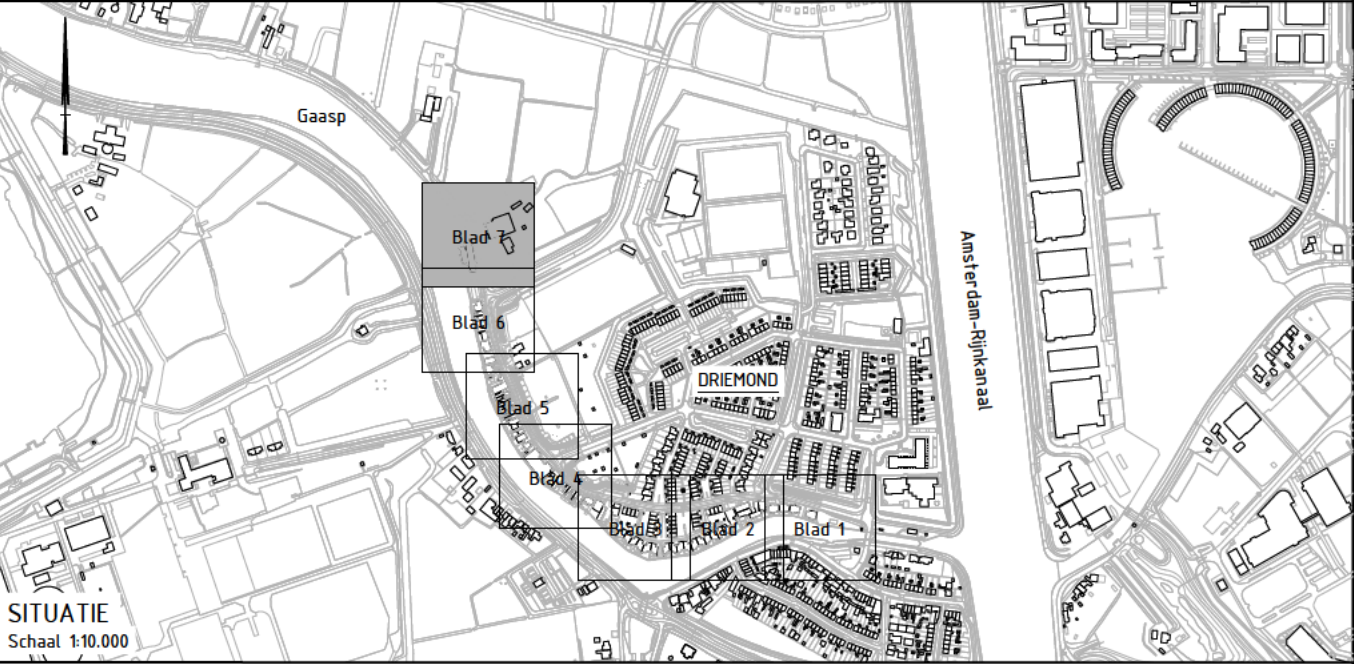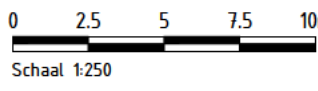

7.0	Nieuwe situatie LS 83				23-07-2025
6.0	Definitief DO				10-01-2024
5.0	Definitief DO, Kabels en leidingen toegevoegd				10-01-2024
4.0	Definitief DO				25-10-2023
3.0	Definitief DO				28-06-2023
2.0	Concept DO				28-3-2023
1.0	Eerste uitgave werk in progress				11-8-2022
versie	omschrijving	gekleurd	gecontroleerd	akkoord	datum

opdrachtgever

Waternet

Waterschap AGV

project

Damwand dijkvak C te Driemond

omschrijving

Bovenaanzicht

Nieuwe situatie

Blad 7

documentstatus

Definitief

documentversie

7.0

projectnummer / tekeningnummer

B12673-RHD-DO-C1-DR-N-0017

formaat

A1

schaal

1:250

fase

DO

bladnr.

1

van

1


Royal HaskoningDHV

Enhancing Society Together


HaskoningDHV Nederland B.V.

Mobility & Infrastructure


Voor aansluiting zie B12673-RHD-DO-C1-DR-N-0016

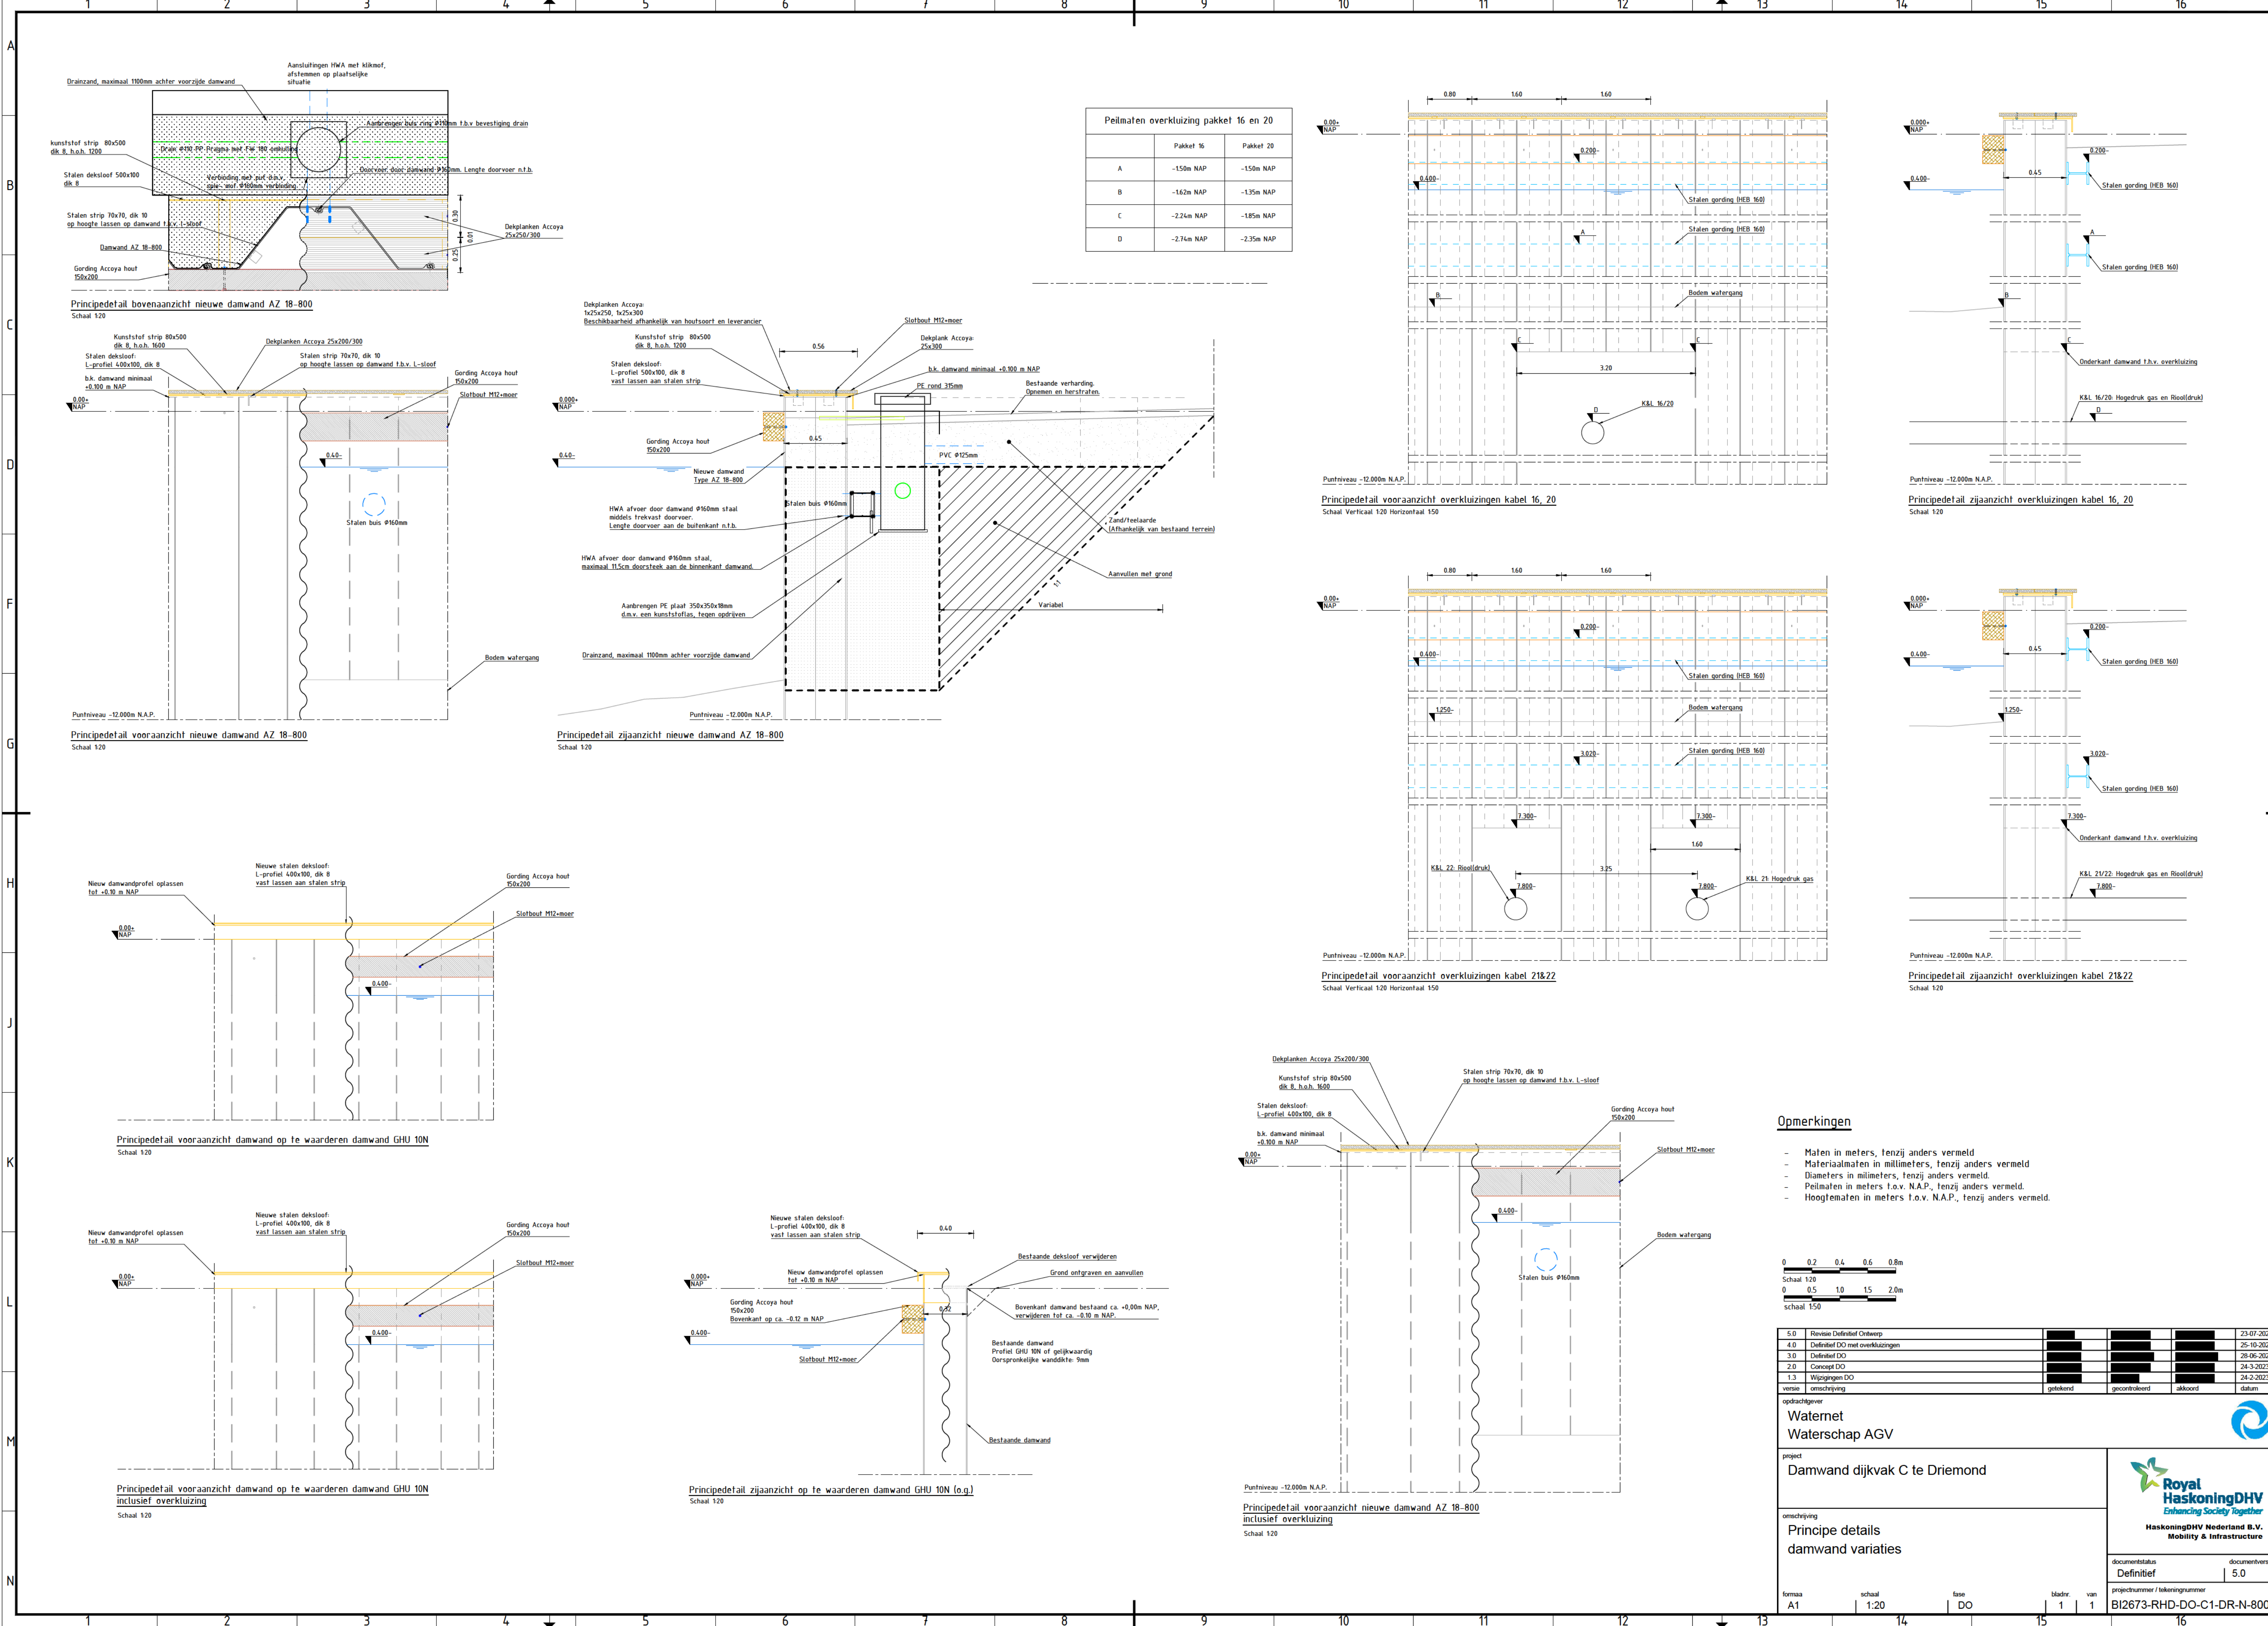


Peilmaten overkluizing pakket 16 en 20		
	Pakket 16	Pakket 20
A	-150m NAP	-150m NAP
B	-162m NAP	-135m NAP
C	-224m NAP	-185m NAP
D	-274m NAP	-235m NAP

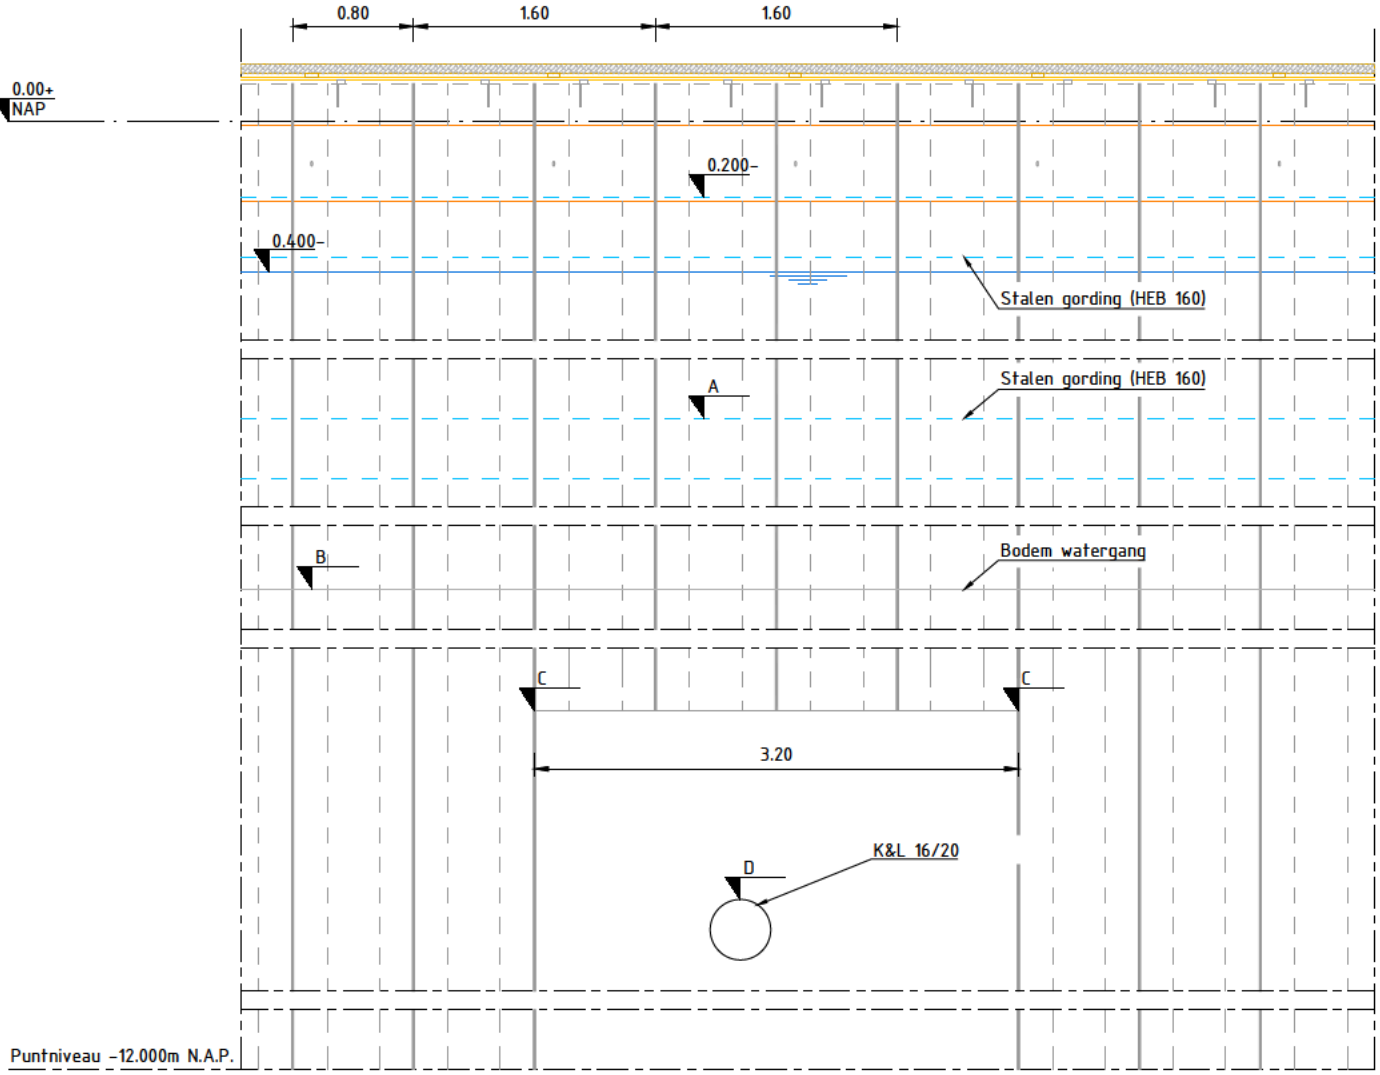


Principedetail vooraanzicht overkluizingen kabel 16, 20
Schaal Verticaal 1:20 Horizontaal 1:50

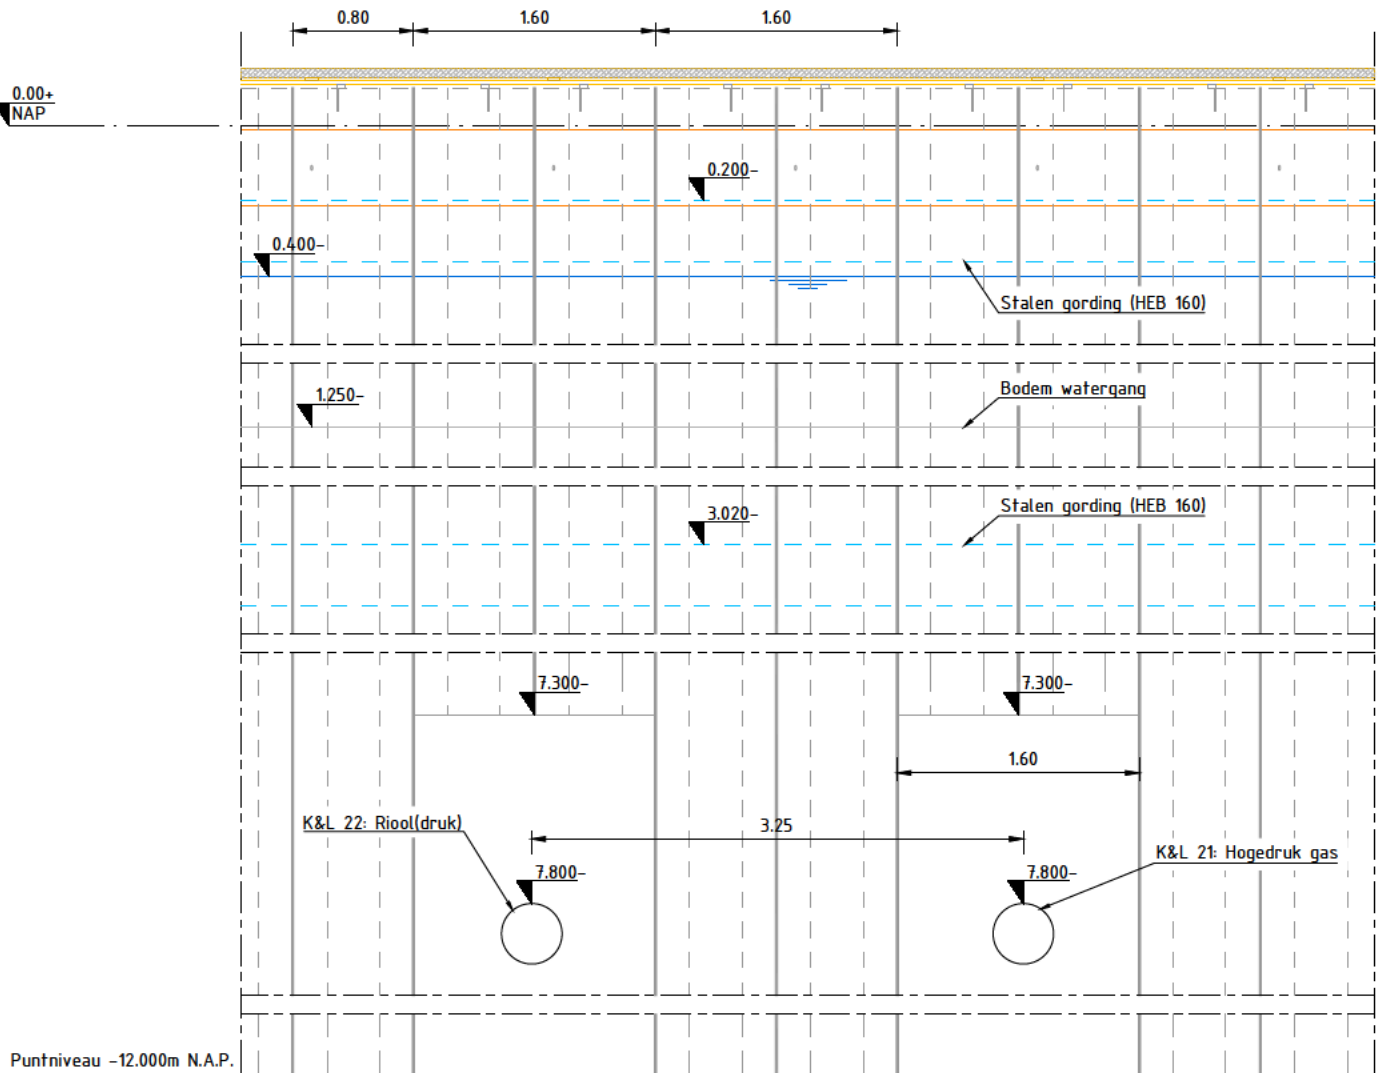

Principedetail vooraanzicht overkluizingen kabel 21&22
Schaal Verticaal 1:20 Horizontaal 1:50

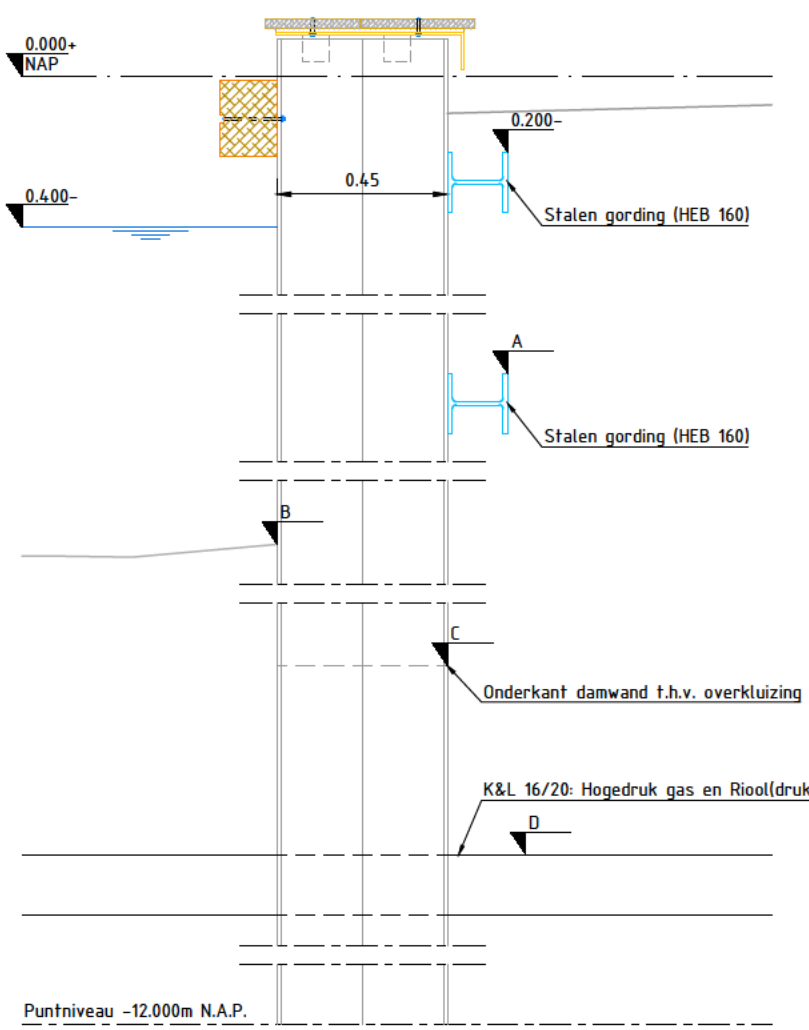


Principedetail zij aanzicht overkluizingen kabel 16, 20
Schaal 1:20

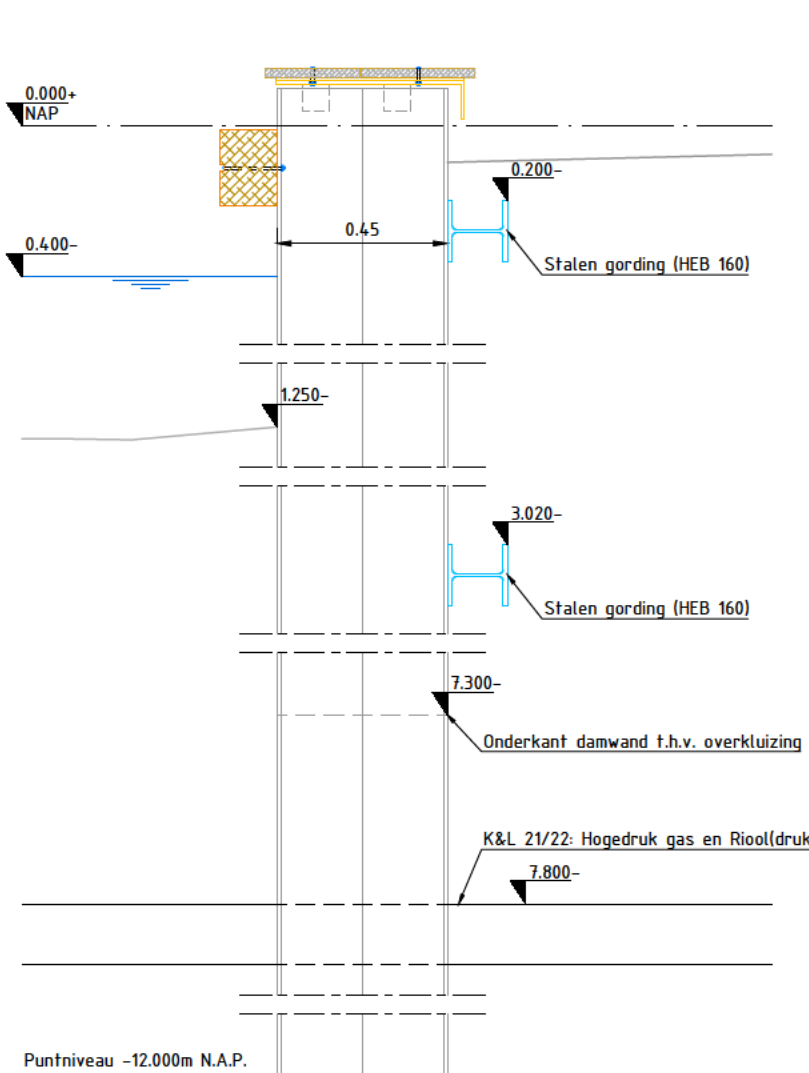

Principedetail zij aanzicht overkluizingen kabel 21&22
Schaal 1:20

Opmerkingen

- Maten in meters, tenzij anders vermeld
- Materiaal maten in millimeters, tenzij anders vermeld
- Diameters in millimeters, tenzij anders vermeld
- Peilmaten in meters t.o.v. N.A.P., tenzij anders vermeld
- Hoogtematen in meters t.o.v. N.A.P., tenzij anders vermeld

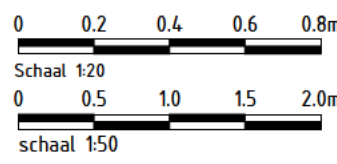

5.0	Revisie Definitief Ontwerp				23-07-2025
4.0	Definitief DO met overkluizingen				25-10-2023
3.0	Definitief DO				28-06-2023
2.0	Concept DO				24-3-2023
1.3	Wijzigingen DO				24-2-2023
versie	omschrijving	gekeurd	gecontroleerd	akkoord	datum
opdrachtgever					
Waternet Waterschap AGV					
project					
Damwand dijkvak C te Driemond					
omschrijving					
Principe details damwand variaties					
documentstatus					
Definitief					
documentnummer / tekeningnummer					
B12673-RHD-DO-C1-DR-N-0002					
formaat	schaal	fase	bladnr.	van	
A1	1:20	DO	1	1	



LEGENDA


- Projectgrens
 - As-stammerdijk
 - Bestaande kadastrale grens
 - Materiaalgrens
- Bestaande objecten
- Bestaande bebouwing, woning/bedrijfspand
 - Bestaande bebouwing, bijgebouw/schuur
 - Boom behouden
 - Op te waardenen damwand staal
 - Damwand staal behouden
- Opbrek
- Damwand beton verwijderen
 - Damwand staal verwijderen
 - Damwand hardhout verwijderen
 - Beschoeiing hardhout verwijderen
 - Steiger verwijderen
- Ruimtebeslag opnemen verharding en objecten, 2.5m
 - Ontgraven t.b.v. grindkoffer, 10m
 - Boom verwijderen

Opmerkingen

- Maf in meters, tenzij anders vermeld
- Materiaalafmeten in millimeters, tenzij anders vermeld
- Diameters in millimeters, tenzij anders vermeld
- Peilmaten in meters t.o.v. N.A.P., tenzij anders vermeld
- Hoogtematen in meters t.o.v. N.A.P., tenzij anders vermeld

- VERWIJZINGEN
- Toelichting bij nummering kruisings kabels en leidingen: BI2673-RHD-V0-C1-RA-X-0029
 - (Risicoanalyse Kabels en leidingen)
 - Tekening kabels en leidingen
 - Tekening bestaande situatie
 - Tekening principe detail nieuwe damwand

0 2.5 5 7.5 10m
Schaal 1:250

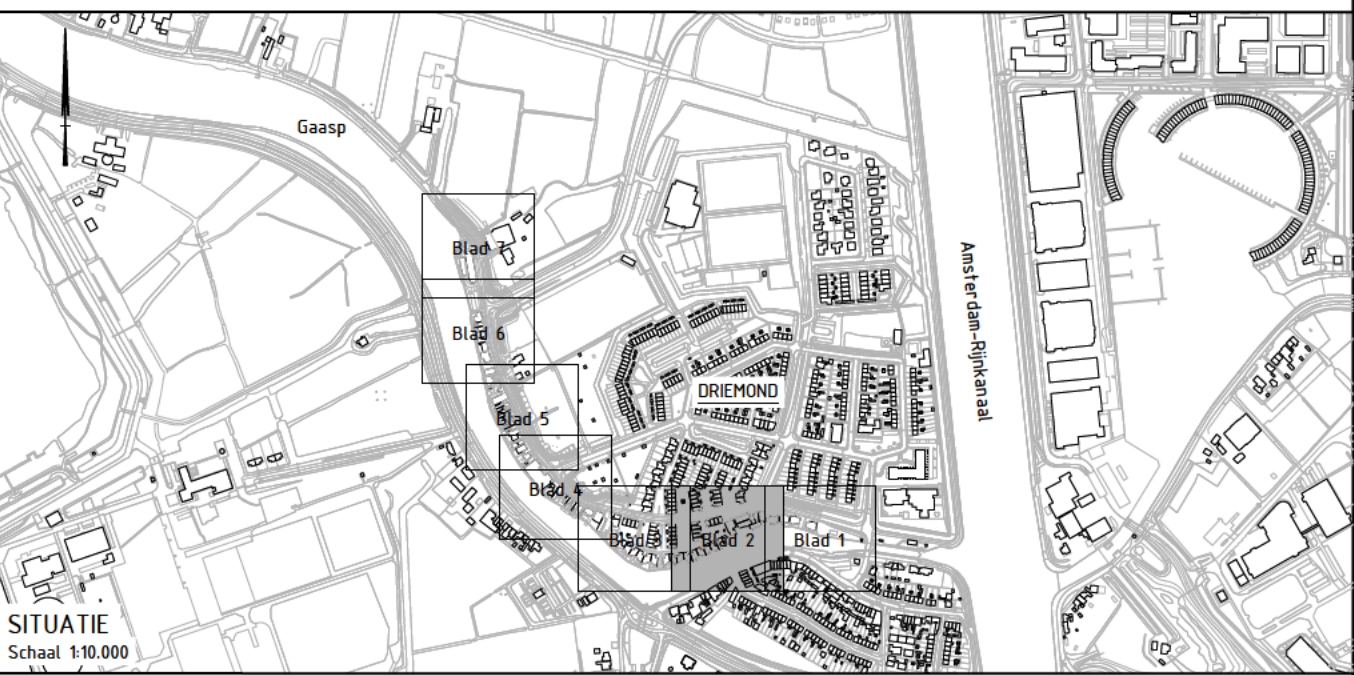

7.0	Nieuwe situatie LS 83				23-07-2025
6.0	Definitief DO				10-01-2024
5.0	Definitief DO				10-01-2024
4.0	Definitief DO				24-10-2023
3.0	Definitief DO				28-06-2023
2.0	Concept DO				24-3-2023
1.0	Eerste uitgewerkte versie in progress				11-8-2022
versie	omschrijving	geleend	gecontroleerd	akkoord	datum

opdrachtgever

Waternet
Waterschap AGV

project

Damwand dijkvak C te Driemond

omschrijving

Bovenaanzicht
Opbrek
Blad 2

documentstatus

Definitief

documentversie

7.0

projectnummer / tekeningnummer

BI2673-RHD-DO-C1-DR-V-0012

formaat

A1

schaal

1:250

fase

DO

bladnr.

1

van

1

Royal HaskoningDHV
Enhancing Society Together
HaskoningDHV Nederland B.V.
Mobility & Infrastructure



LEGENDA

- Projectgrens
- As-stammerdijk
- Bestaande kadastrale grens
- Materiaalgrens

Bestaande objecten

- Bestaande bebouwing, woning/bedrijfspand
- Bestaande bebouwing, bijgebouw/schuur
- Boom behouden
- Op te waarderen damwand staal
- Damwand staal behouden

Opbrek



- Damwand beton verwijderen
- Damwand staal verwijderen
- Damwand hardhout verwijderen
- Beschoeiing hardhout verwijderen
- Steiger verwijderen
- Ruimtebeslag opnemen verharding en objecten, 2.5m
- Ontgraven t.b.v. grindkoffer, 10m
- Boom verwijderen

Opmerkingen

- Mafen in meters, tenzij anders vermeld
- Materiaalafmeten in millimeters, tenzij anders vermeld
- Diameters in millimeters, tenzij anders vermeld
- Peilmaten in meters t.o.v. N.A.P., tenzij anders vermeld
- Hoogtematen in meters t.o.v. N.A.P., tenzij anders vermeld

VERWIJZINGEN


- Toelichting bij nummering kruisingen kabels en leidingen: BI2673-RHD-V0-C1-RA-X-0029
- (Risicoanalyse Kabels en leidingen)
- Tekening kabels en leidingen
- Tekening bestaande situatie
- Tekening principe detail nieuwe damwand

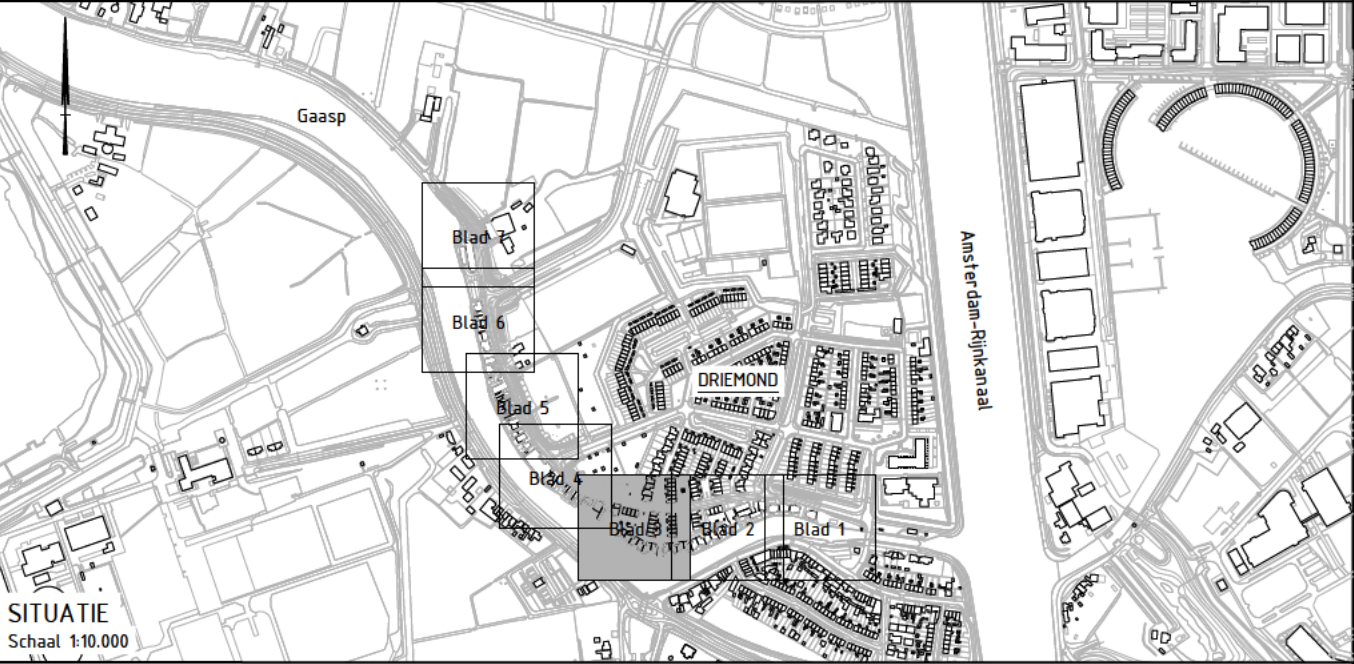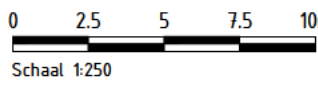


7.0	Nieuwe situatie LS 83				23-07-2025
6.0	Definitief DO				10-01-2024
5.0	Definitief DO				10-01-2024
4.0	Definitief DO				24-10-2023
3.0	Definitief DO				28-06-2023
2.0	Concept DO				24-3-2023
1.0	Eerste uitgewerkte werk in progress				11-8-2022
versie	omschrijving	geleend	gecontroleerd	akkoord	datum
opdrachtgever					
Waternet					
Waterschap AGV					
project					
Damwand dijkvak C te Driemond					
omschrijving					
Bovenaanzicht					
Opbrek					
Blad 3					
documentstatus					
Definitief					
documentnummer / tekeningnummer					
7.0					
projectnummer / tekeningnummer					
BI2673-RHD-DO-C1-DR-V-0013					
formaat	schaal	fase	bladnr.	van	
A1	1:250	DO	1	1	



HaskoningDHV Nederland B.V.
Mobility & Infrastructure

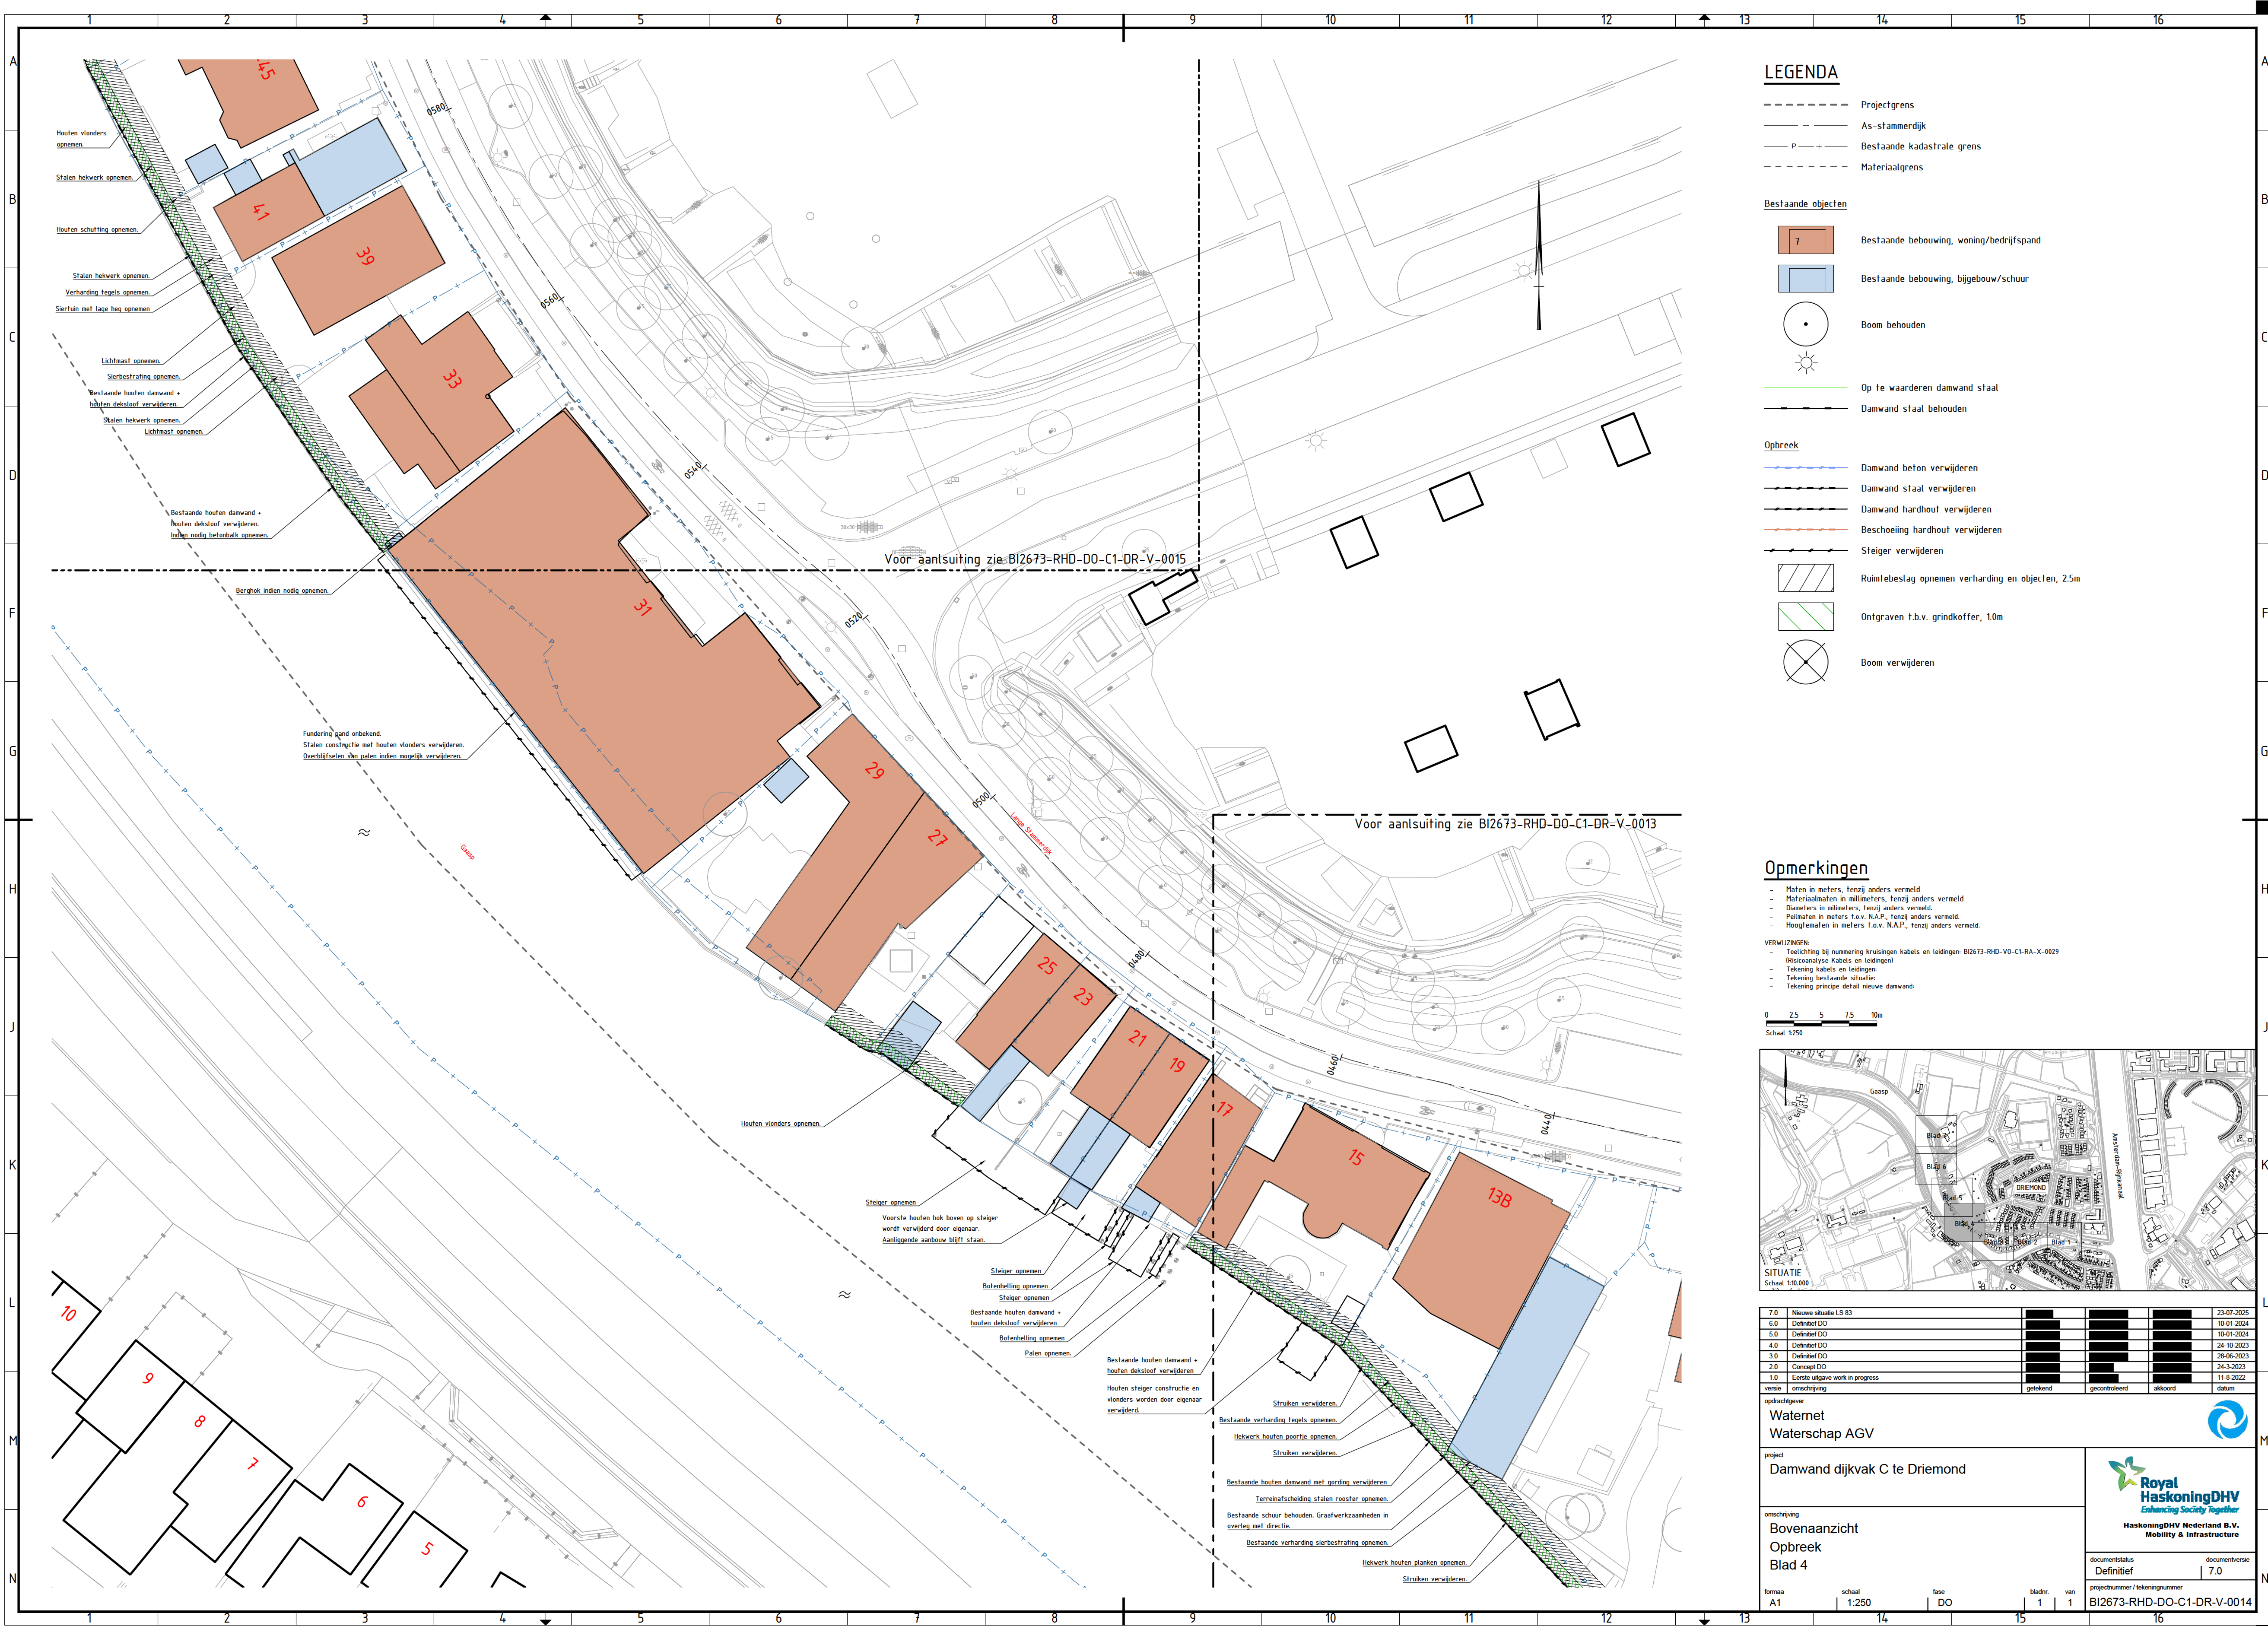

opdrachtgever					
Waternet Waterschap AGV					
project		Damwand dijkvak C te Driemond		 Royal HaskoningDHV <i>Enhancing Society Together</i> HaskoningDHV Nederland B.V. Mobility & Infrastructure	
omschrijving		Bovenaanzicht Opbrek Blad 5		documentstatus documentversie Definitief 7.0	
formaat	schaal	fase	bladnr.	van	projectnummer / tekeningsnummer
A1	1:250	DO	1	1	B 2673-RHD-DO-C1-DR-V-001

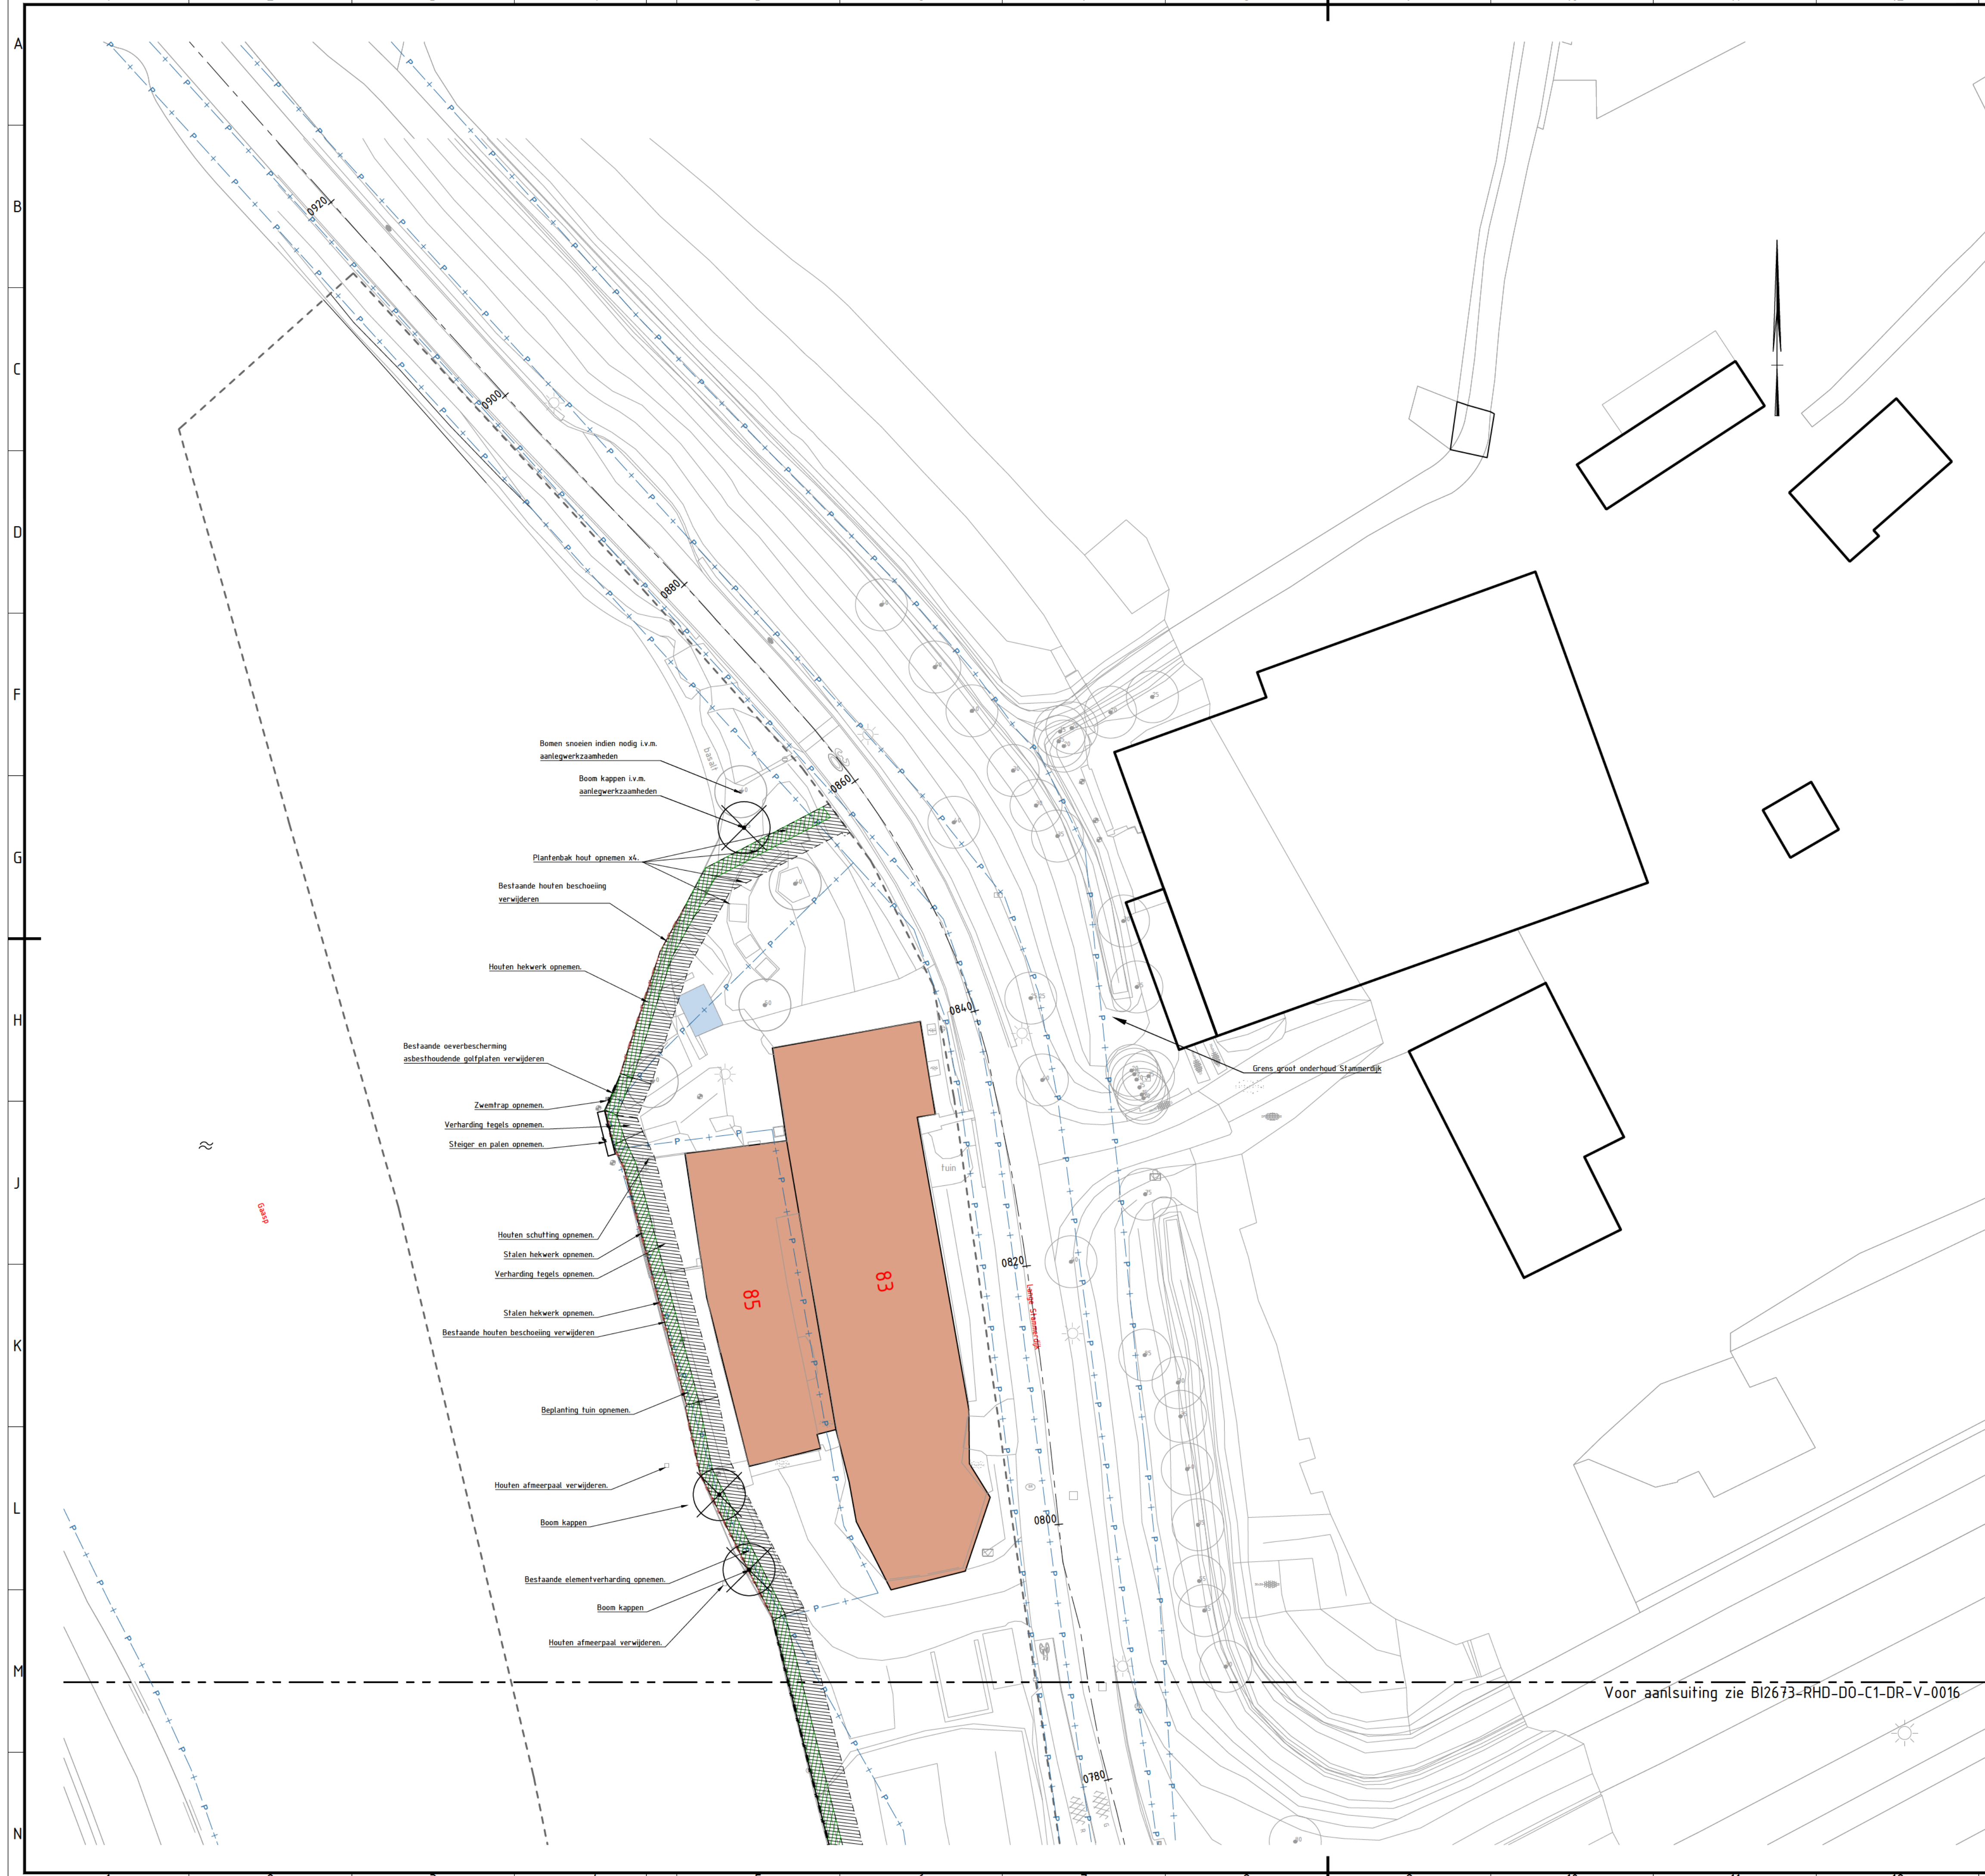

LEGENDA

- Projectgrens
- As-stammerdijk
- Bestaande kadastrale grens
- Materiaalgrens

Bestaande objecten

- Bestaande bebouwing, woning/bedrijfspand
- Bestaande bebouwing, bijgebouw/schuur
- Boom behouden
- Op te waarderen damwand staal
- Damwand staal behouden

Opbrek


- Damwand beton verwijderen
- Damwand staal verwijderen
- Damwand hardhout verwijderen
- Beschoeiing hardhout verwijderen
- Steiger verwijderen
- Ruimtebeslag opnemen verharding en objecten, 2.5m
- Ontgraven t.b.v. grindkoffer, 10m
- Boom verwijderen

Opmerkingen

- Mafen in meters, tenzij anders vermeld
- Materiaalafmeten in millimeters, tenzij anders vermeld
- Diameters in millimeters, tenzij anders vermeld
- Peilmaten in meters t.o.v. N.A.P., tenzij anders vermeld
- Hoogtematen in meters t.o.v. N.A.P., tenzij anders vermeld

- VERWIJZINGEN:
- Toelichting bij nummering kruisingen kabels en leidingen: BI2673-RHD-V0-C1-RA-X-0029
 - (Risicoanalyse Kabels en leidingen)
 - Tekening kabels en leidingen:
 - Tekening bestaande situatie:
 - Tekening principe detail nieuwe damwand:

Schaal 1:250

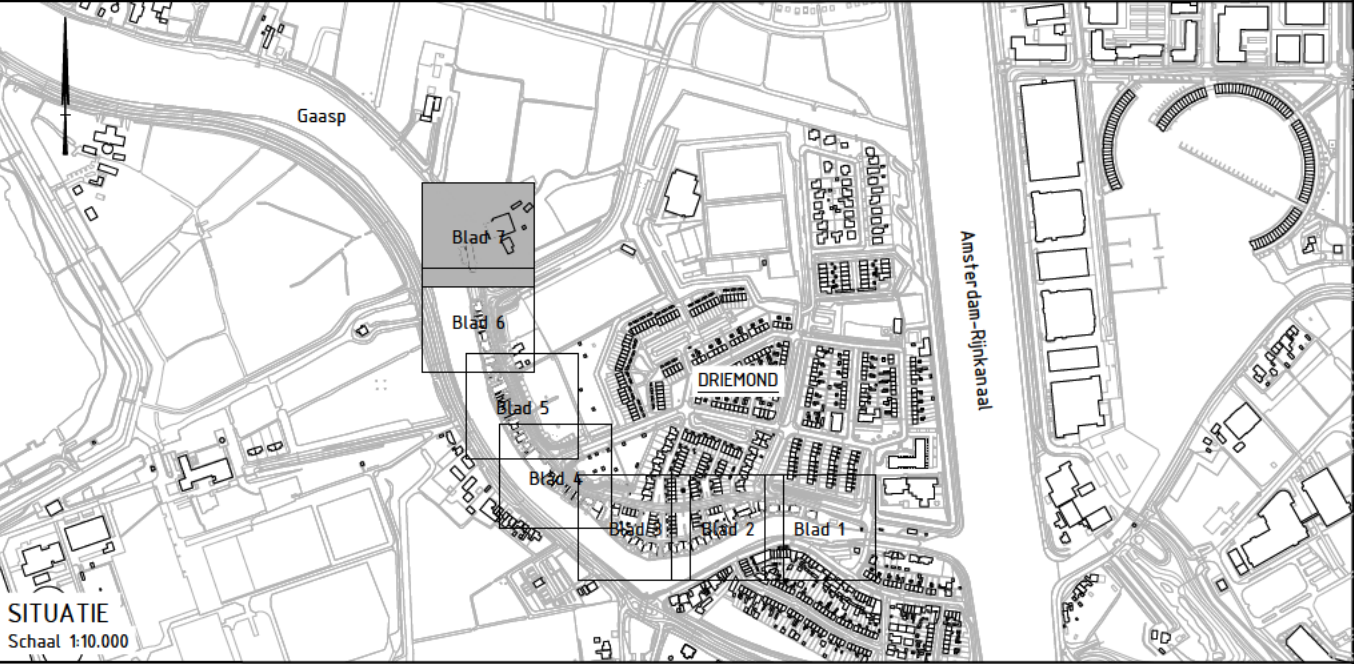

7.0	Nieuwe situatie LS 83				23-07-2025
6.0	Definitief DO				10-01-2024
5.0	Definitief DO				10-01-2024
4.0	Definitief DO				24-10-2023
3.0	Definitief DO				28-06-2023
2.0	Concept DO				24-3-2023
1.0	Eerste uitgave work in progress				11-8-2022
versie	omschrijving	geleend	gecontroleerd	akkoord	datum

opdrachtgever

Waternet

Waterschap AGV

project

Damwand dijkvak C te Driemond

omschrijving

Bovenaanzicht

Opbrek

Blad 7

documentstatus

Definitief

documentversie

7.0

projectnummer / tekeningnummer

BI2673-RHD-DO-C1-DR-V-0017

formaat

A1

schaal

1:250

fase

DO

bladnr.

1

van

1

Royal HaskoningDHV

Enhancing Society Together

HaskoningDHV Nederland B.V.

Mobility & Infrastructure

Voor aansluiting zie BI2673-RHD-DO-C1-DR-V-0016