


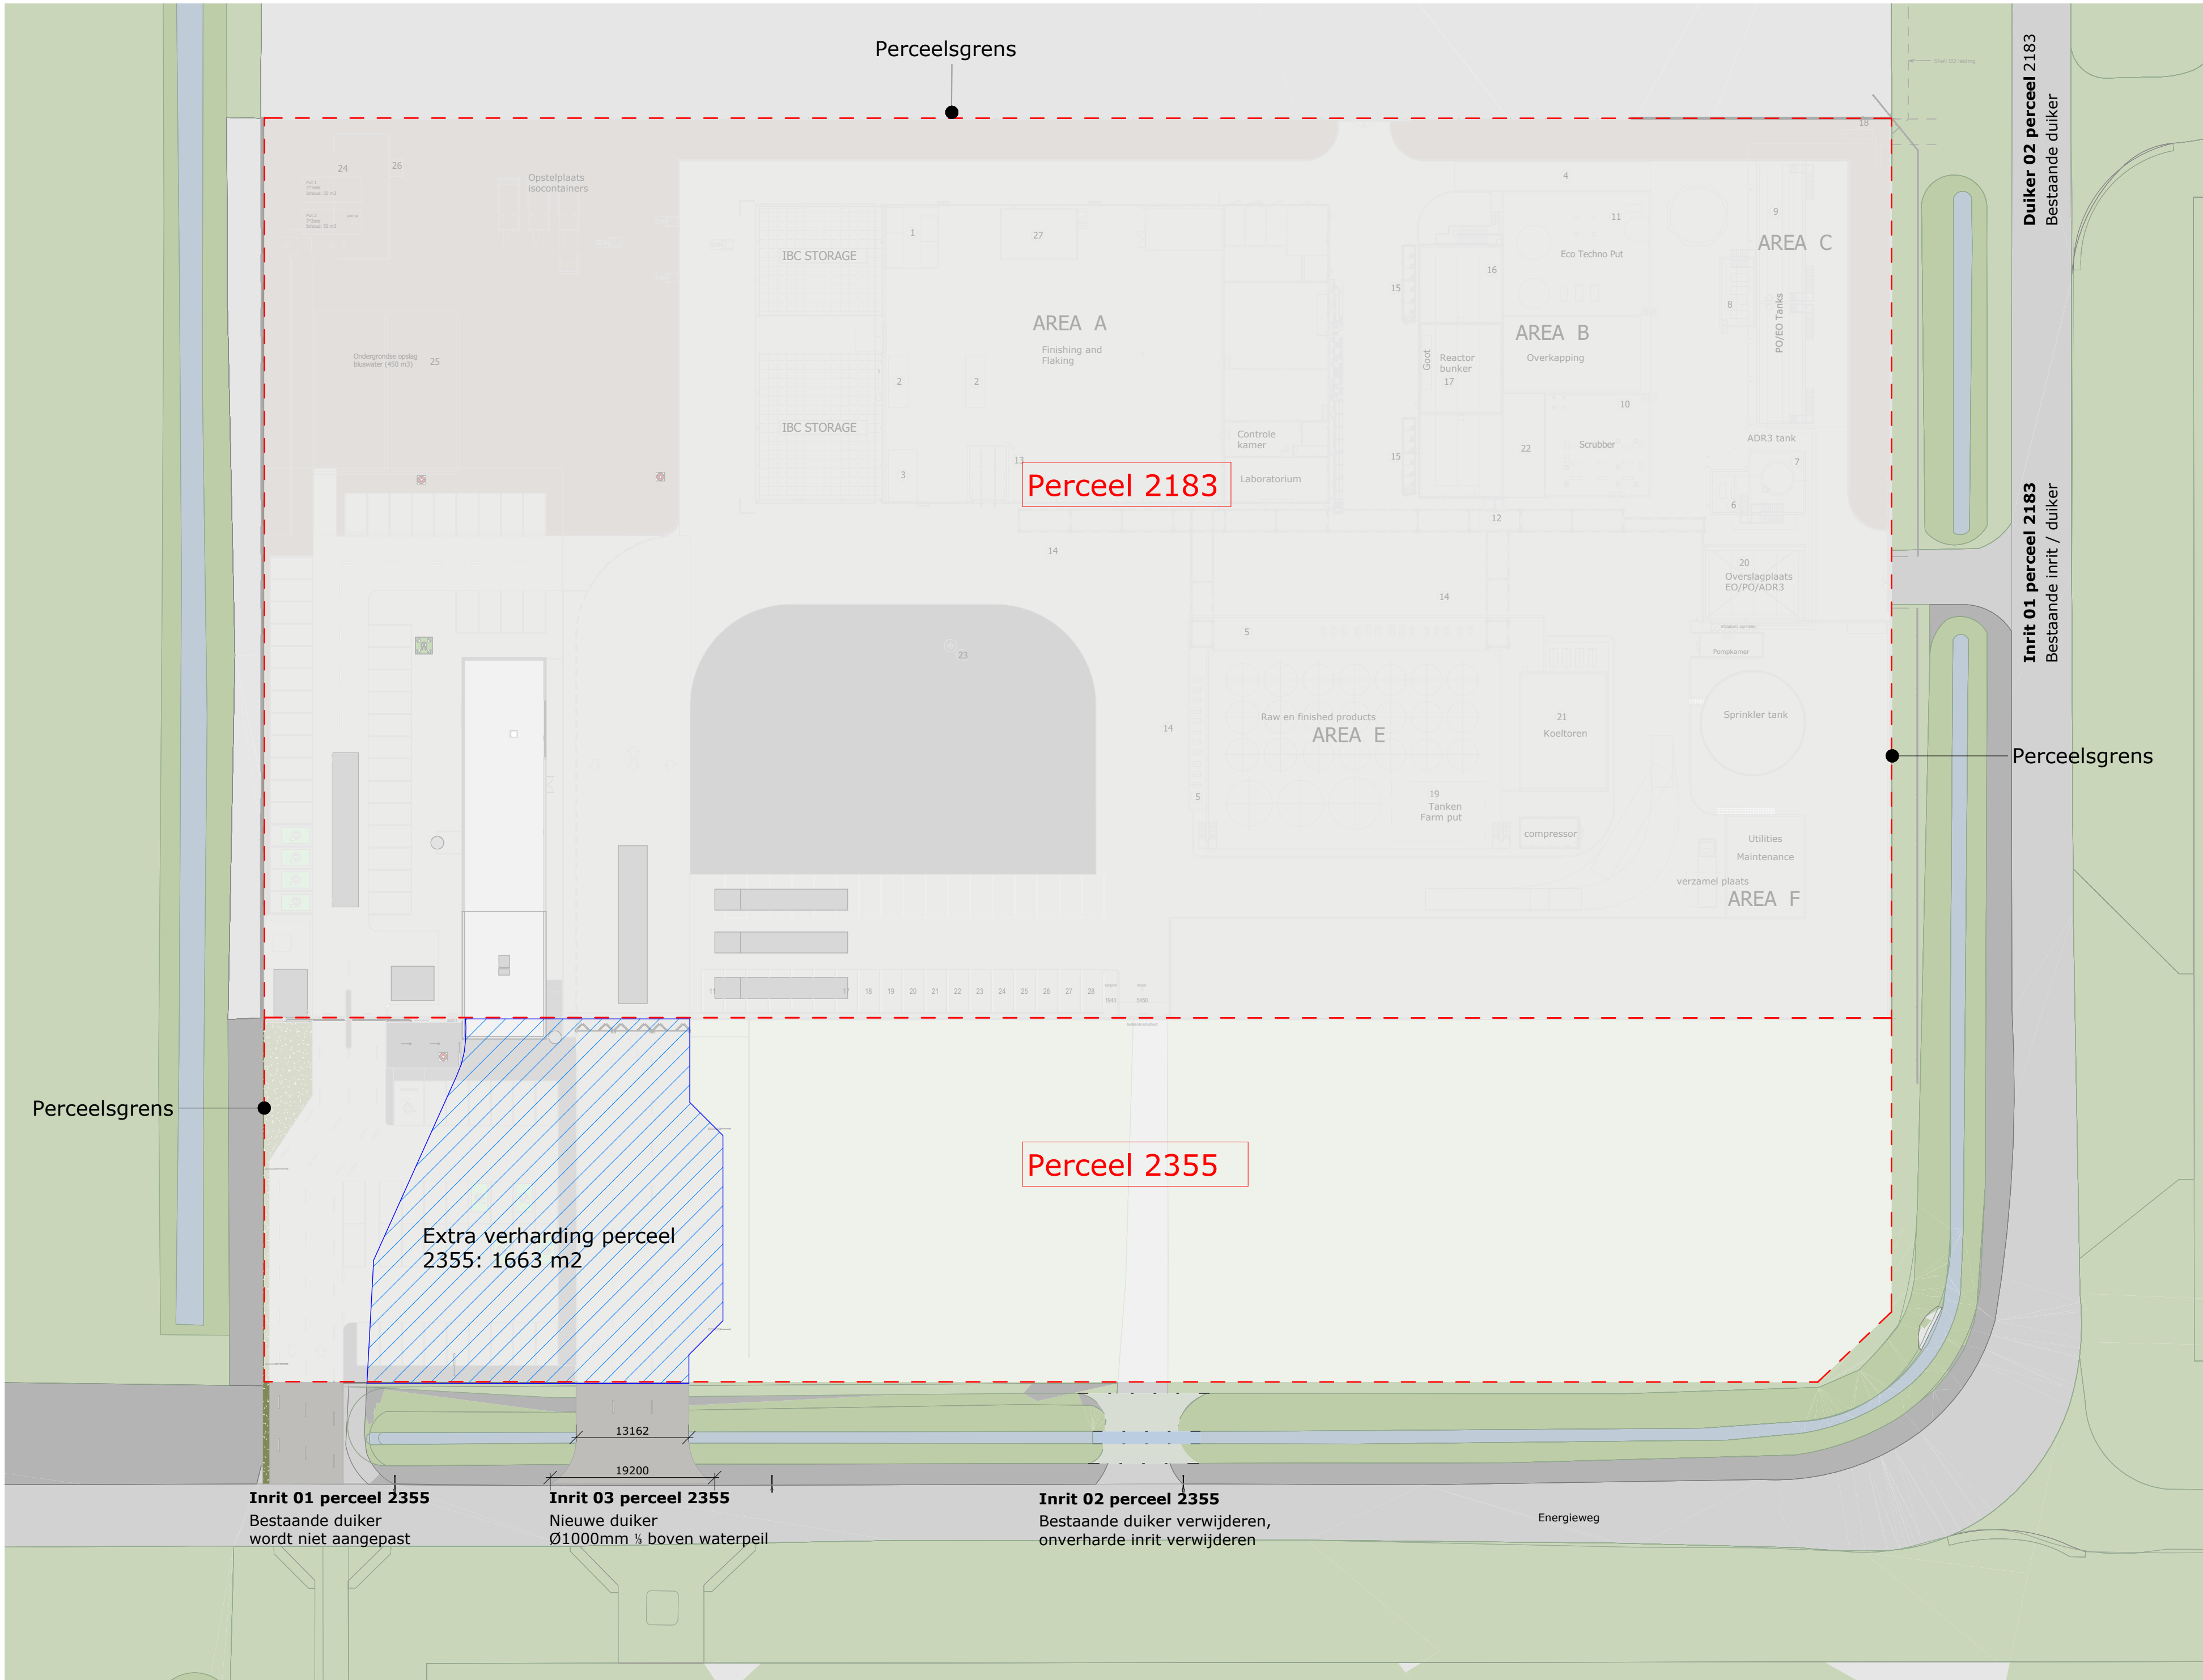


Paragraaf 2.1.6 Artikel 2.31.

4. Het verbod, bedoeld in artikel 2.2, vijfde lid, geldt niet voor het afvoeren van hemelwater naar een oppervlaktewaterlichaam door toename van verhard oppervlak, als:

a. de toename meer dan 500 m² maar maximaal 10.000 m² bedraagt; en

b. er compenserende maatregelen worden getroffen om versnelde afvoer van hemelwater tegen te gaan in de vorm van een bergingsvoorziening met een minimale compensatie die voldoet aan de volgende rekenregel: benodigde compensatie (in m³) = toename verhard oppervlak (in m²) x <gevoeligheidsfactor> x 0,06 (in m).

Gevoeligheidsfactor op Locatie energieweg te Klundert: 1 (groen)

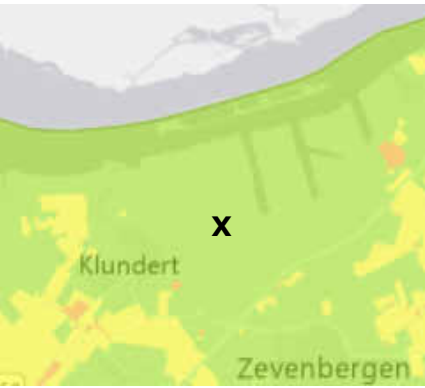

Totaal afvoeren van hemelwater perceel 2183

Op perceel 2183 wordt er geen extra verharding toegepast.

Totaal afvoeren van hemelwater perceel 2355

1663m² x 1 x 0,06= 99,78m³

Af te voeren op hemelwatersysteem perceel 2183.

Reactie waterschap 26.06.2025

De compensatieplicht voor het afkoppelen van de verharding is in de specifieke geval niet nodig omdat in een eerder stadium is aangetoond dat het lokale watersysteem ruim voldoende is ontworpen om het hemelwater te kunnen verwerken.

Vestigingsvergunning 24-04-2025

Er is in deze situatie geen retentie vereist omdat binnen het projectgebied van het Industrial Park Moerdijk centraal in de afwatering is voorzien, zoals onder andere is aangegeven in de door het waterschap verleende vergunning met het kenmerk 17UTP01923 van 14 juni 2017.