
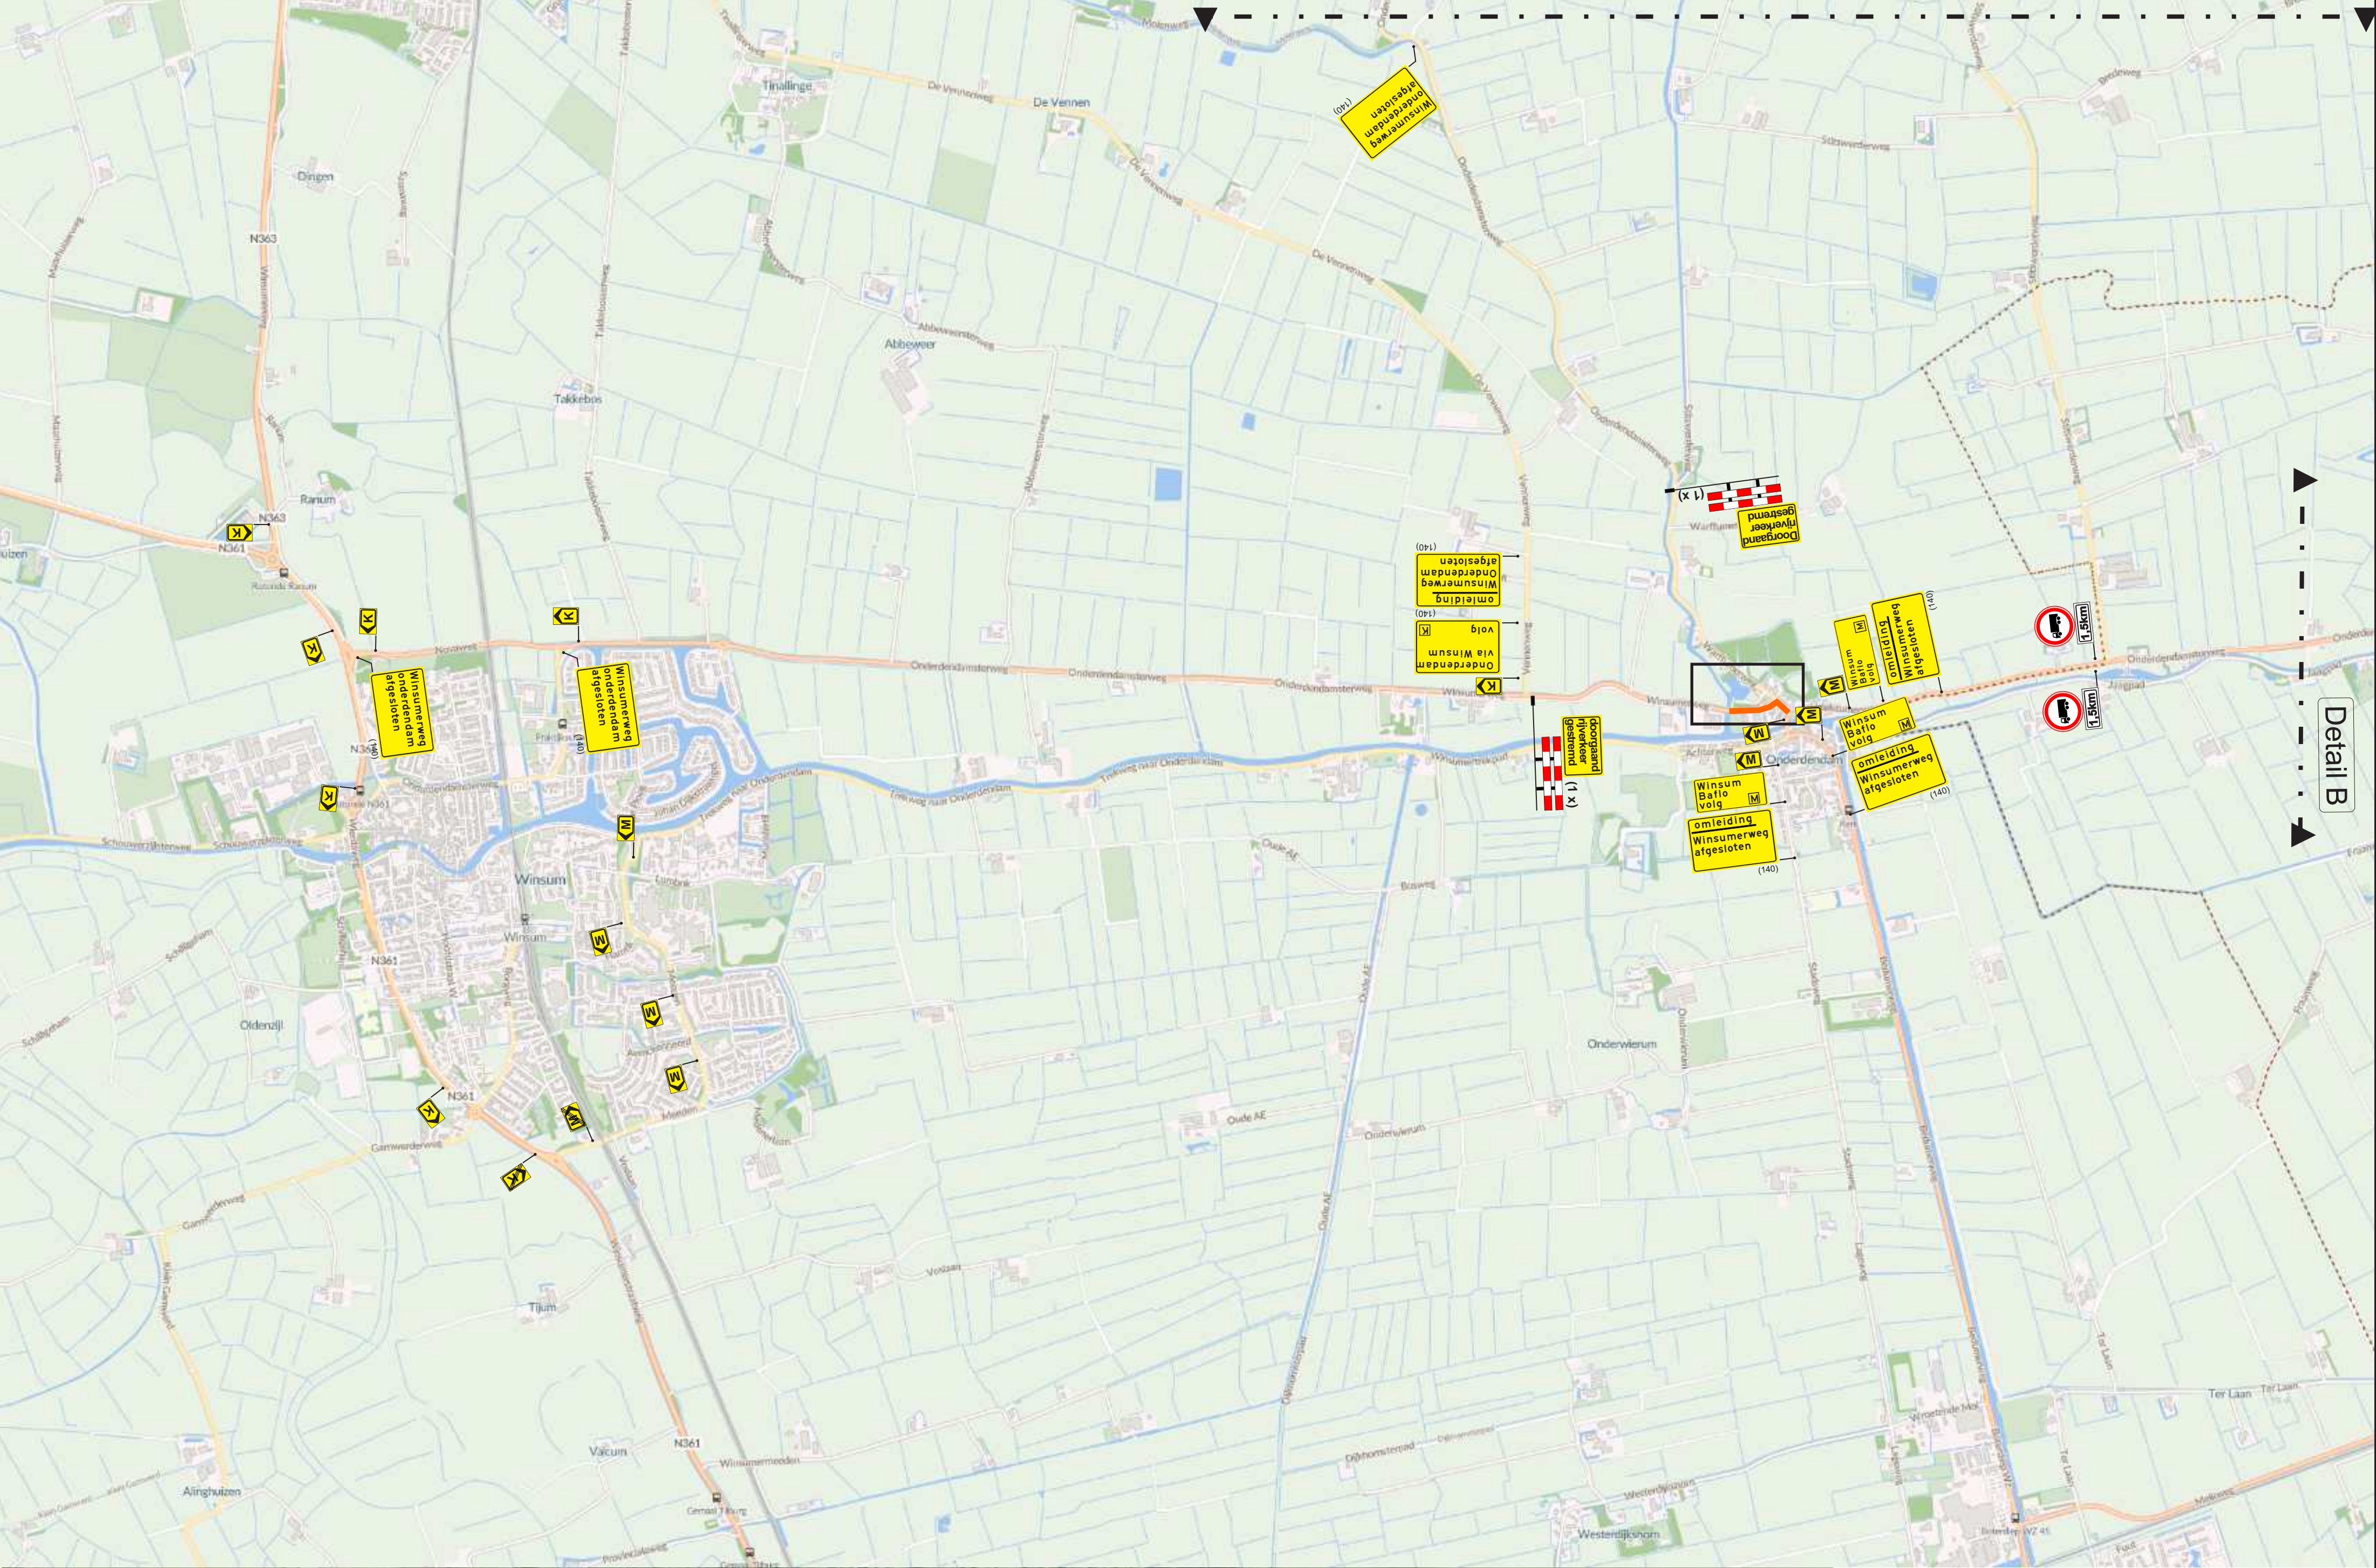
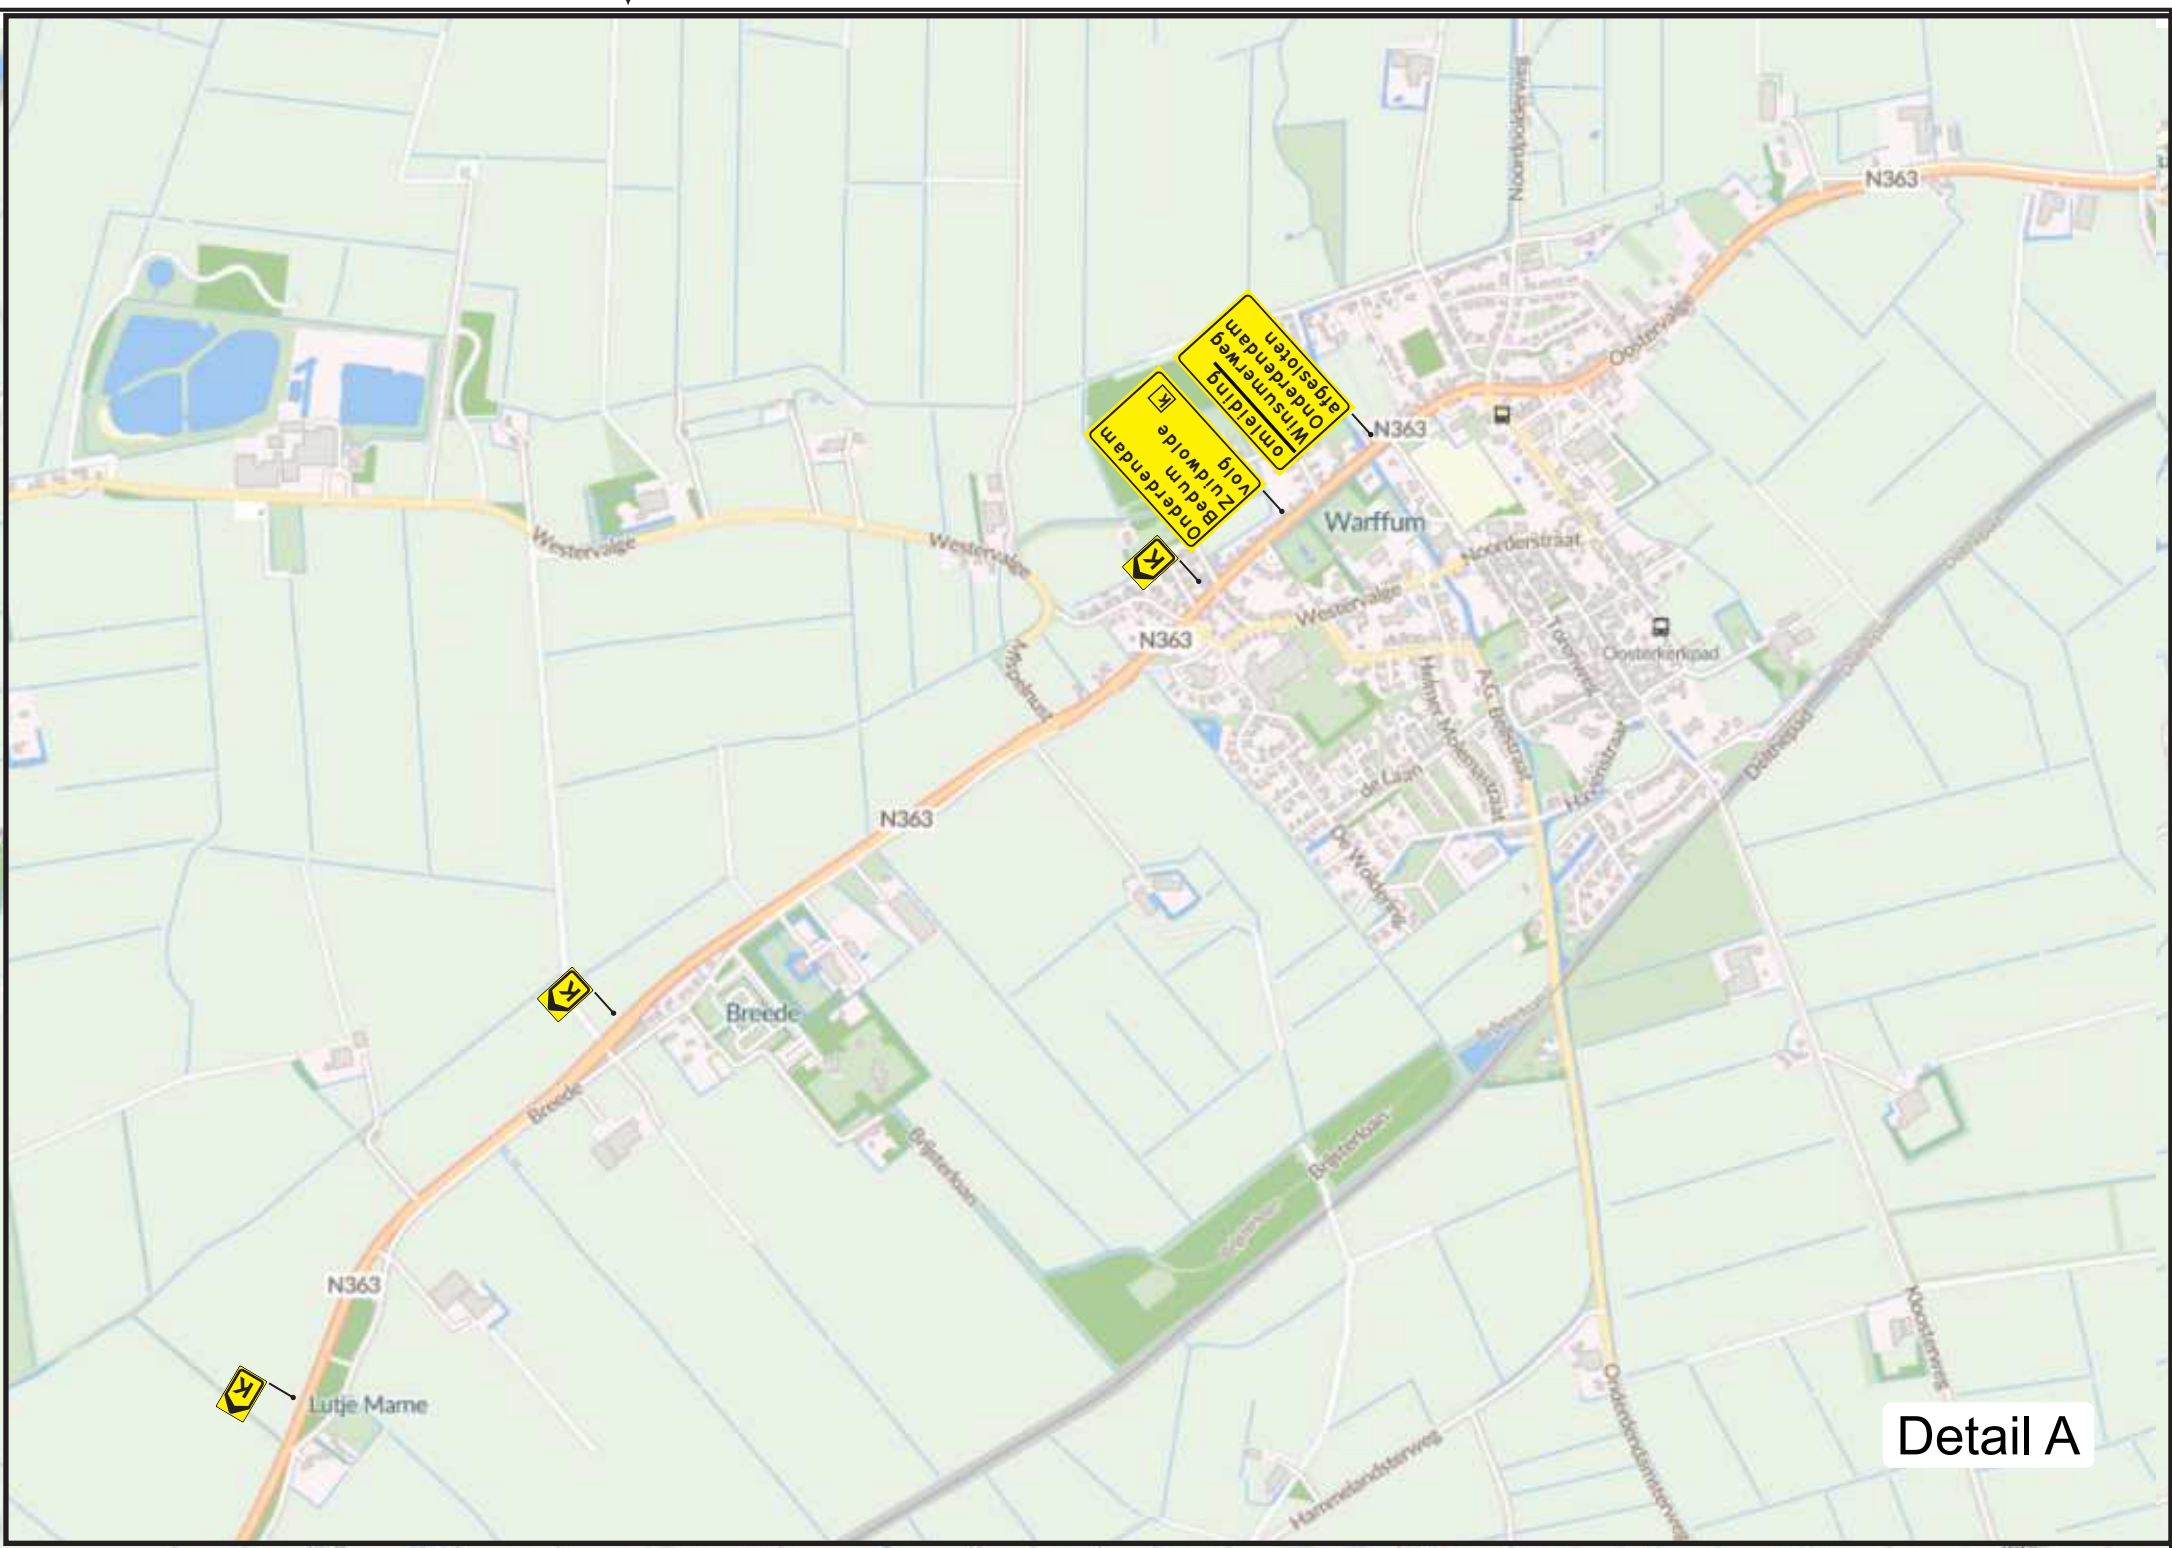


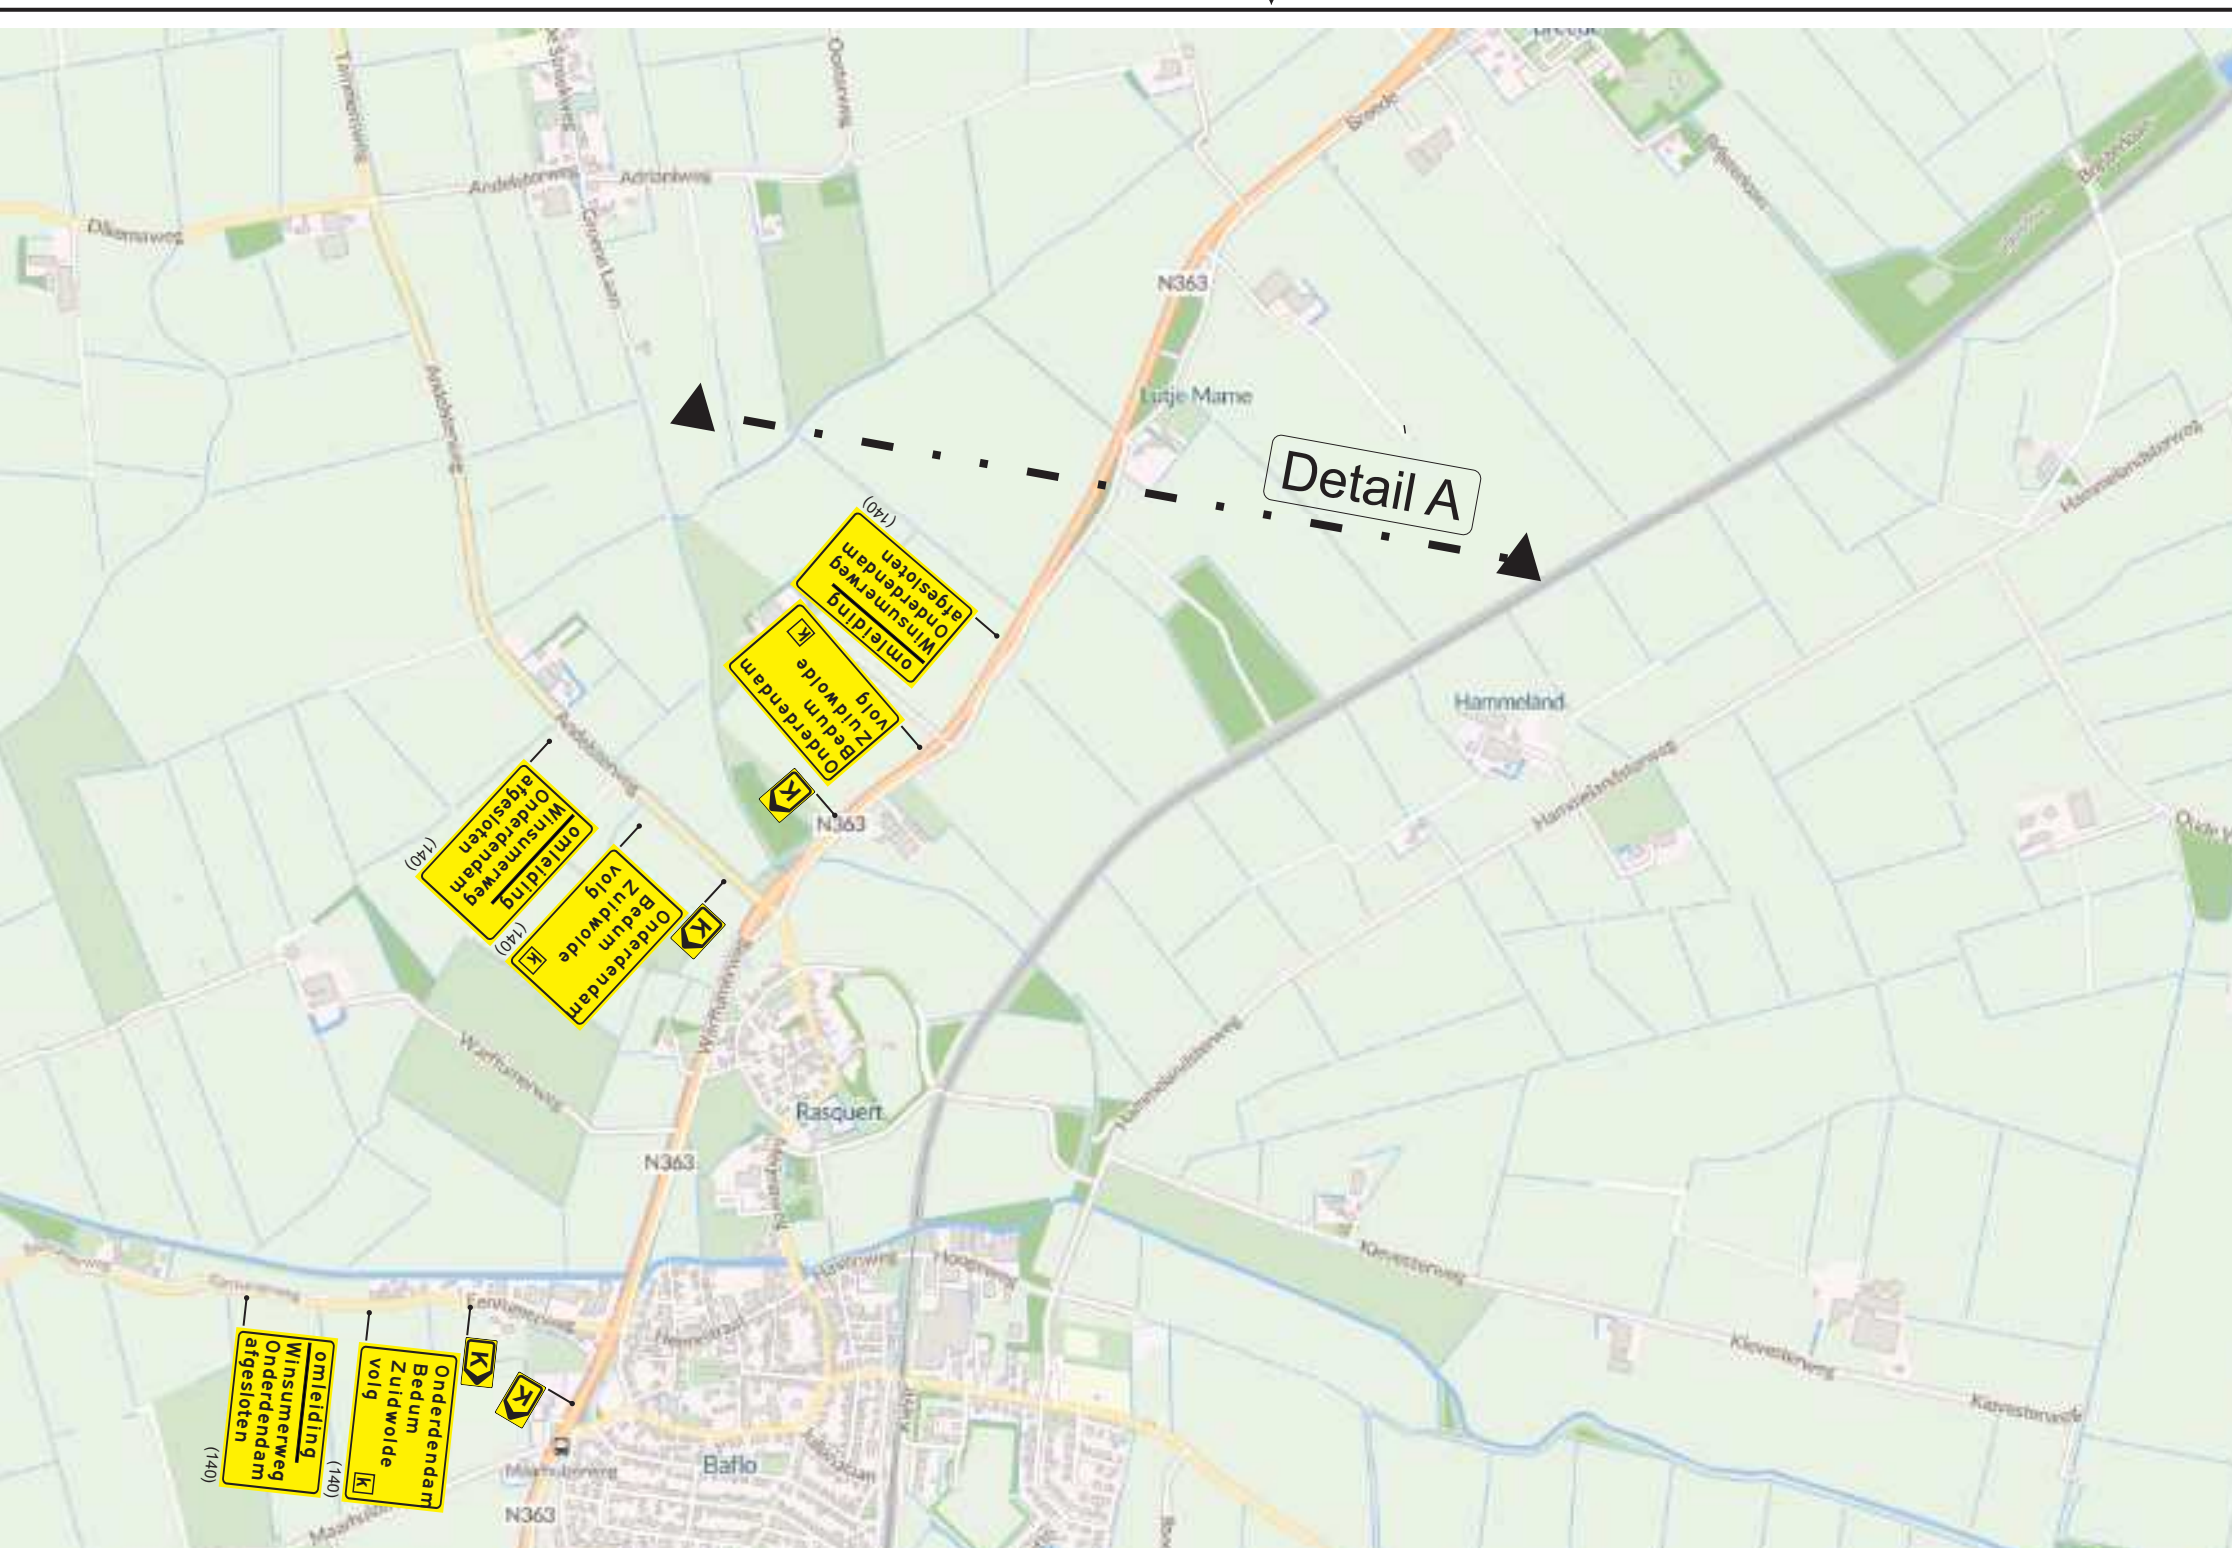

werkvak		wegvak afgesloten van t/m	
SPIN	Ja ☐ Nee ☐	Melvin	Ja ☐ Nee ☐
Markering	Ja ☐ Nee ☐	Verlichting	Ja ☐ Nee ☐
Langs afz.	Ja ☐ Nee ☐	Kegel	☐ Bakens ☐ Barrier ☐
Opdrachtgever:			
a.hak			
Project: Onderderdam - Fase 2 (Winsumerweg)			
Onderdeel: Verkeersplan			
Tekeningnummer: 25003-012-VP-2-1.0		Status: Definitief	
Project locatie: ...		Datum laatste aanpassing: 09-07-2025	
Getekend door: Jeroen Tuut		Formaat: A1	
Gecontroleerd: Julian Klein		Datum: 14-02-2025	
Opmerking:		Schaal: n.v.t.	
-Voor maatvoering (zover niet aangegeven) worden de richtlijnen getekend zoals vermeld in publicaties 95a en 95b en van de GROW		Het copyright van deze tekening behoort toe aan:	
Groningen Duinkerkenstraat 76 T (0594) 280124 info@wegwijsrent.nl			