
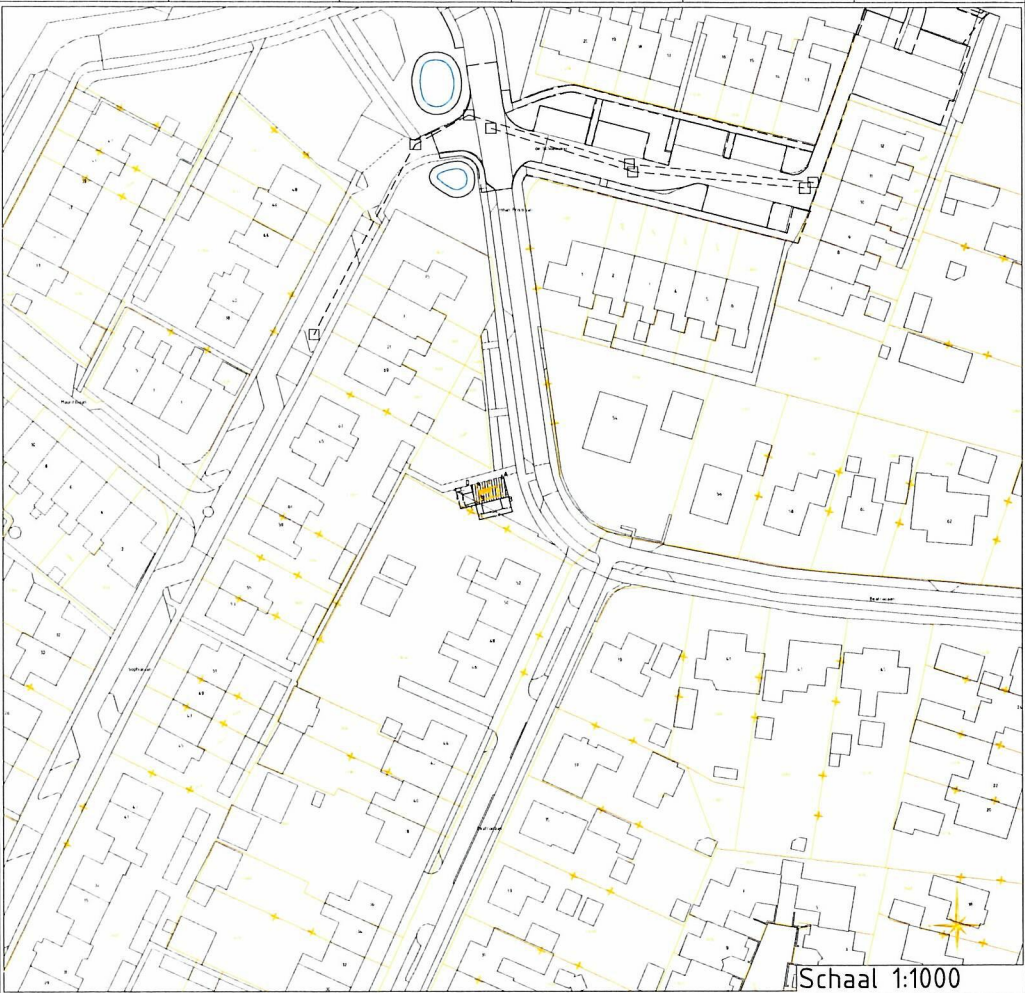


Z-Waarde: Huidig maaiveld is toekomstig maaiveld						Kadastrale Gemeente: Berkelland, Sectie: I, Perceel: 3829					
Coördinaten nieuw station						Coördinaten grond					
Hoekpunt 1:	X=227718.529	Y=456363.163	Hoekpunt 2:	X=227719.057	Y=456361.120	Hoekpunt A:	X=227719.832	Y=456364.972	Hoekpunt B:	X=227720.840	Y=456361.076
Hoekpunt 3:	X=227715.408	Y=456360.176	Hoekpunt 4:	X=227714.879	Y=456362.218	Hoekpunt C:	X=227714.475	Y=456359.428	Hoekpunt D:	X=227713.467	Y=456363.325

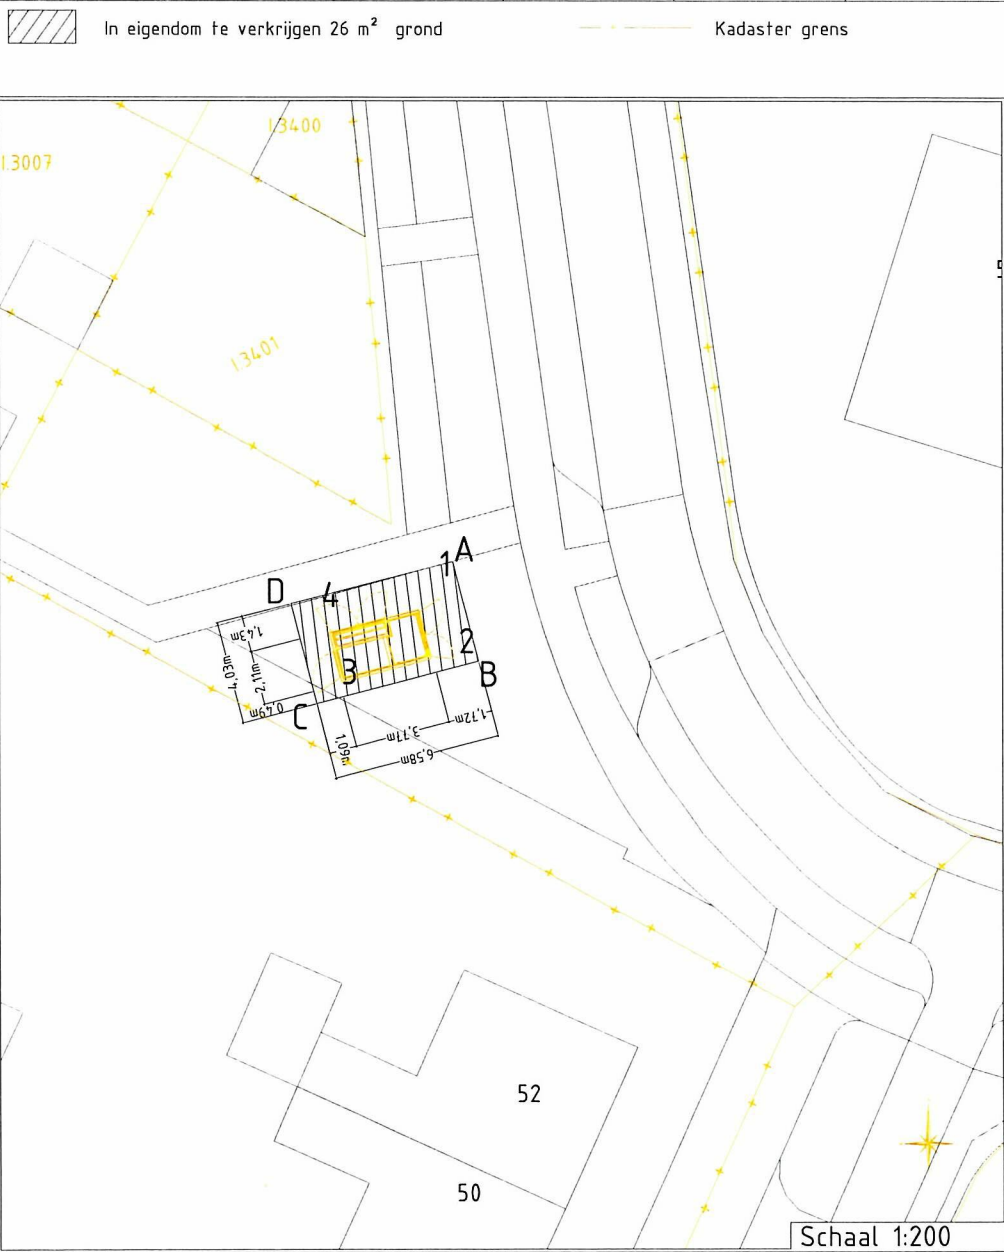

Beatrixlaan \ Ruurlo
Behuizing nr. 1 234 567
Stationstekening Beatrixlaan 54 TO / Alfien Pacto30

Beheerkaart :		
Datum	:	17-7-2025
Status	:	Nieuw
Schaal	:	1:200/1:1000
Discipline	:	E-LS
Blad nr.	1/2	Formaat: A3
CS nr.	0297953	
Regio:	Gelderland ZO - IPG	
Case nr.	0297953	

Liander
onderdeel van alliander


Gemeente:		
Get. :	Bertin Seppenwoolde	Datum 17-07-2025
Wijz. A		Datum Par.
Wijz. B		Datum Par.
Wijz. C		Datum Par.
Engineer :	Bertin Seppenwoolde	Tel. nr. : 06-81182727

Z-Waarde: Huidig maaiveld is toekomstig maaiveld						Kadastrale Gemeente: Berkelland, Sectie: I, Perceel: 1159					
Coördinaten nieuw station						Coördinaten grond					
Hoekpunt 1:	X=239787.001	Y=461305.561	Hoekpunt 2:	X=239787.520	Y=461303.516	Hoekpunt A:	X=239788.354	Y=461307.792	Hoekpunt B:	X=239789.451	Y=461303.469
Hoekpunt 3:	X=239783.866	Y=461302.589	Hoekpunt 4:	X=239783.347	Y=461304.634	Hoekpunt C:	X=239782.937	Y=461301.817	Hoekpunt D:	X=239781.841	Y=461306.140




In eigendom te verkrijgen 30 m² grond

Kadaster grens

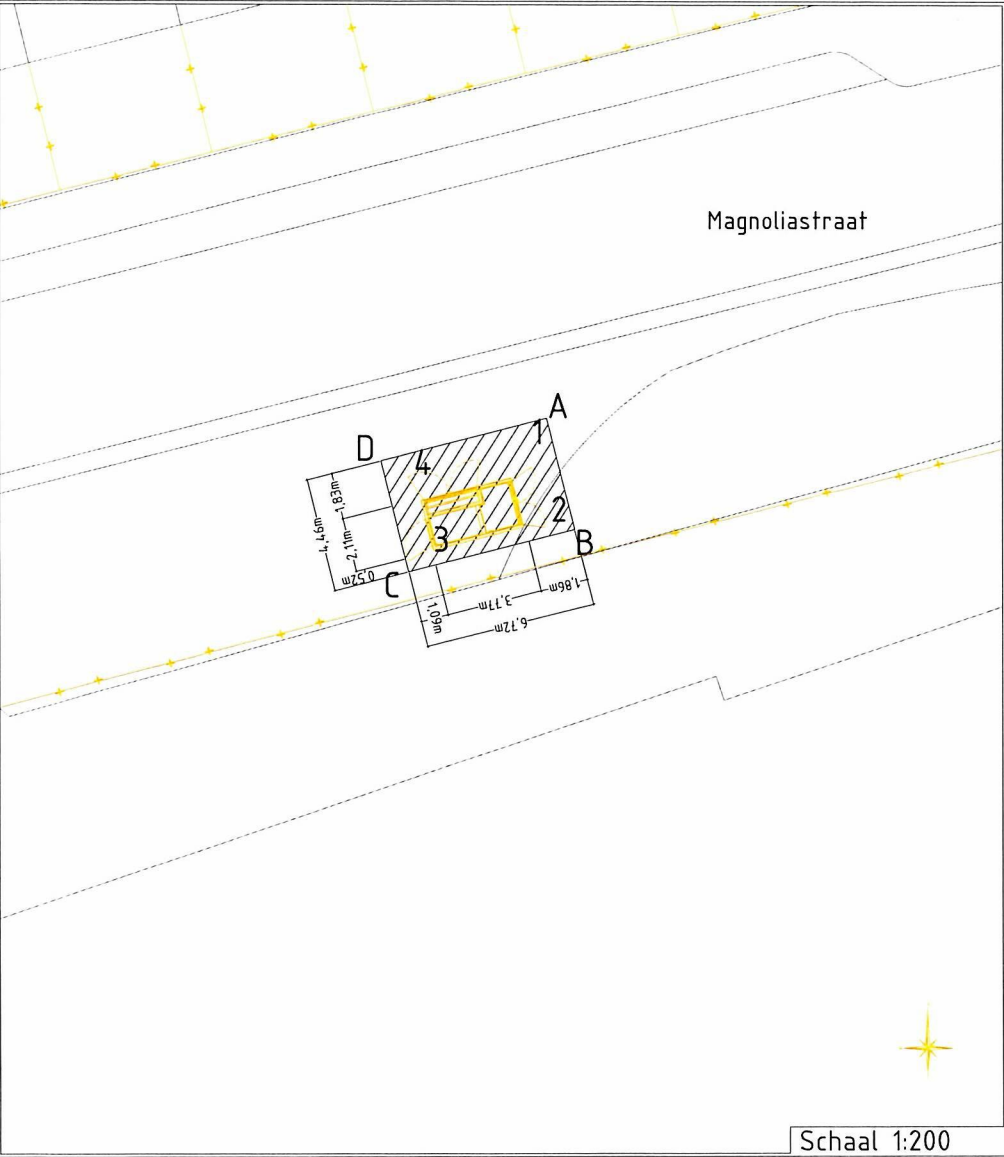

Schaal 1:200

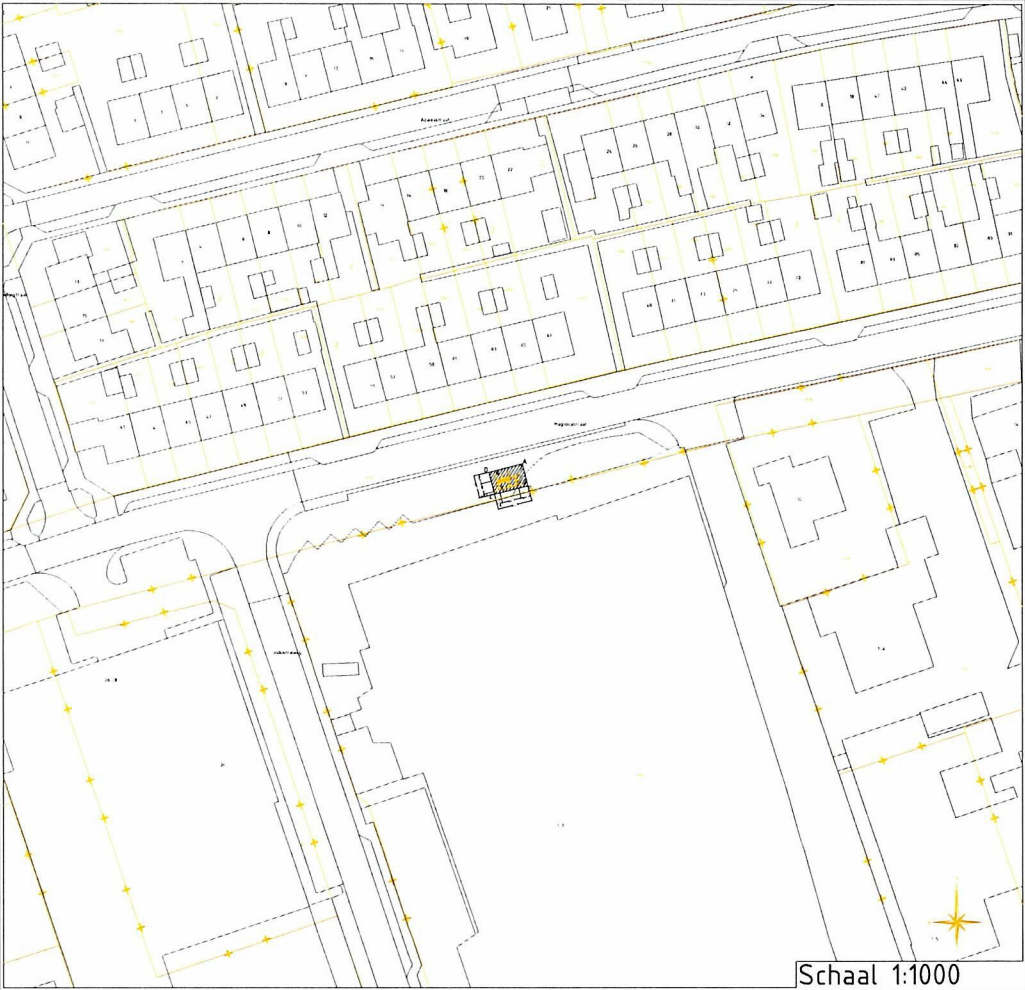

Schaal 1:1000

Magnoliastraat \ Neede
Behuizing nr. 0 000 000
Stationstekening Magnoliastraat 63 TO / Alfen Pacto30

Beheerkaart :		
Datum :	19-6-2025	
Status :	Vorbereiding	
Schaal :	1:200/1:1000	
Discipline :	E-LS	
Blad nr:	1/2	Formaat: A3
CS nr:	0328261	
Regio:	Gelderland ZO - IPG	
Case nr:	0328261	

liander
onderdeel van alliantier

Gemeente:		
Get. :	Bertin Seppenwoolde	Datum: 23-06-2025
Wijz. A:		Datum: Par:
Wijz. B:		Datum: Par:
Wijz. C:		Datum: Par:
Engineer :	Bertin Seppenwoolde	Tel. nr.: 06-81182727

Z-Waarde: Huidig maaiveld is toekomstig maaiveld


Coördinaten nieuw station

Hoekpunt 1:	X=237985.732	Y=461786.736	Hoekpunt 2:	X=237983.640	Y=461786.456
Hoekpunt 3:	X=237983.141	Y=461790.193	Hoekpunt 4:	X=237985.232	Y=461790.473



In eigendom te verkrijgen 30 m² grond

Kadaster grens

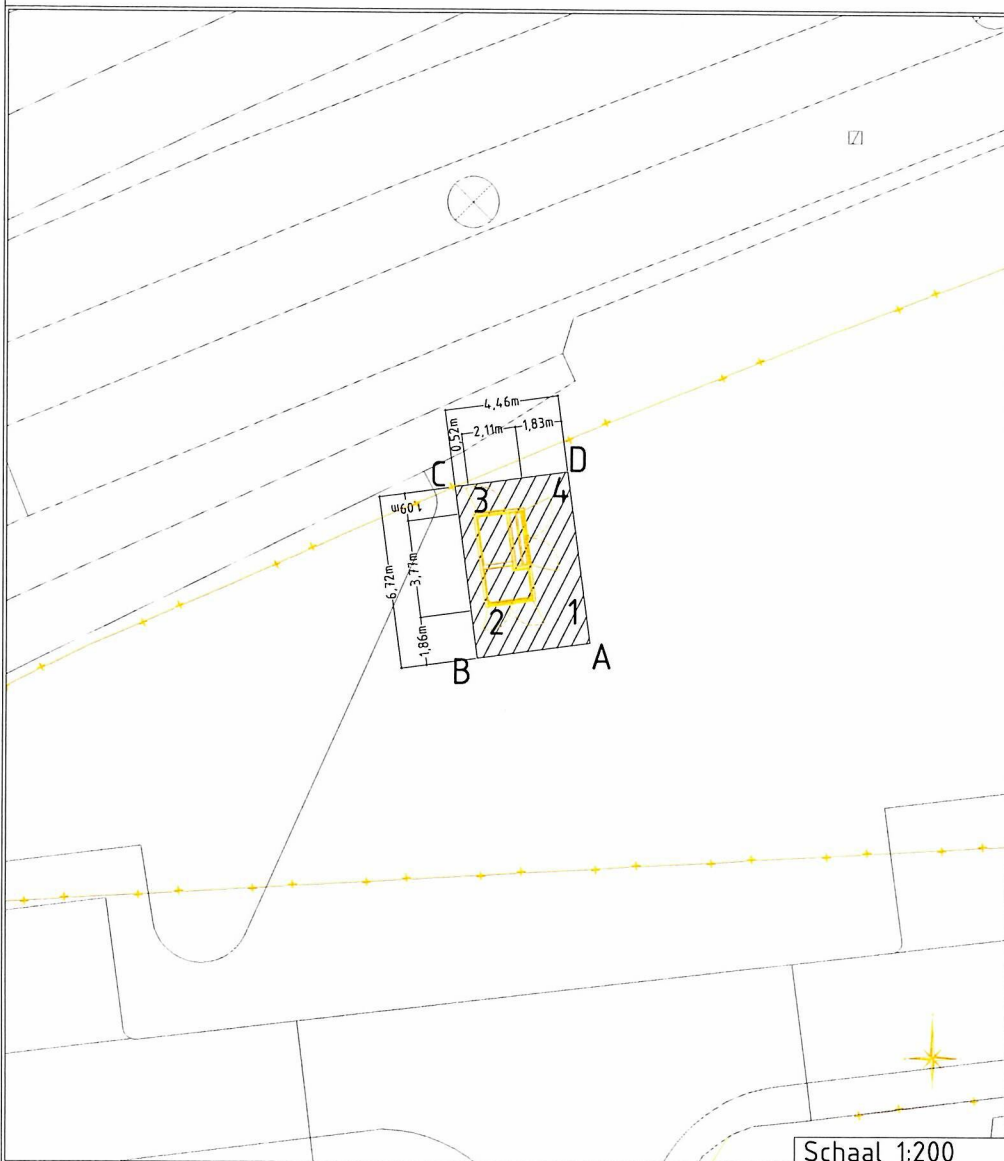


Schaal 1:200

Kadastrale Gemeente: Berckelland, Sectie: G, Perceel: 795

Coördinaten grond

Hoekpunt A:	X=237987.792	Y=461785.135	Hoekpunt B:	X=237983.372	Y=461784.544
Hoekpunt C:	X=237982.481	Y=461791.205	Hoekpunt D:	X=237986.901	Y=461791.796

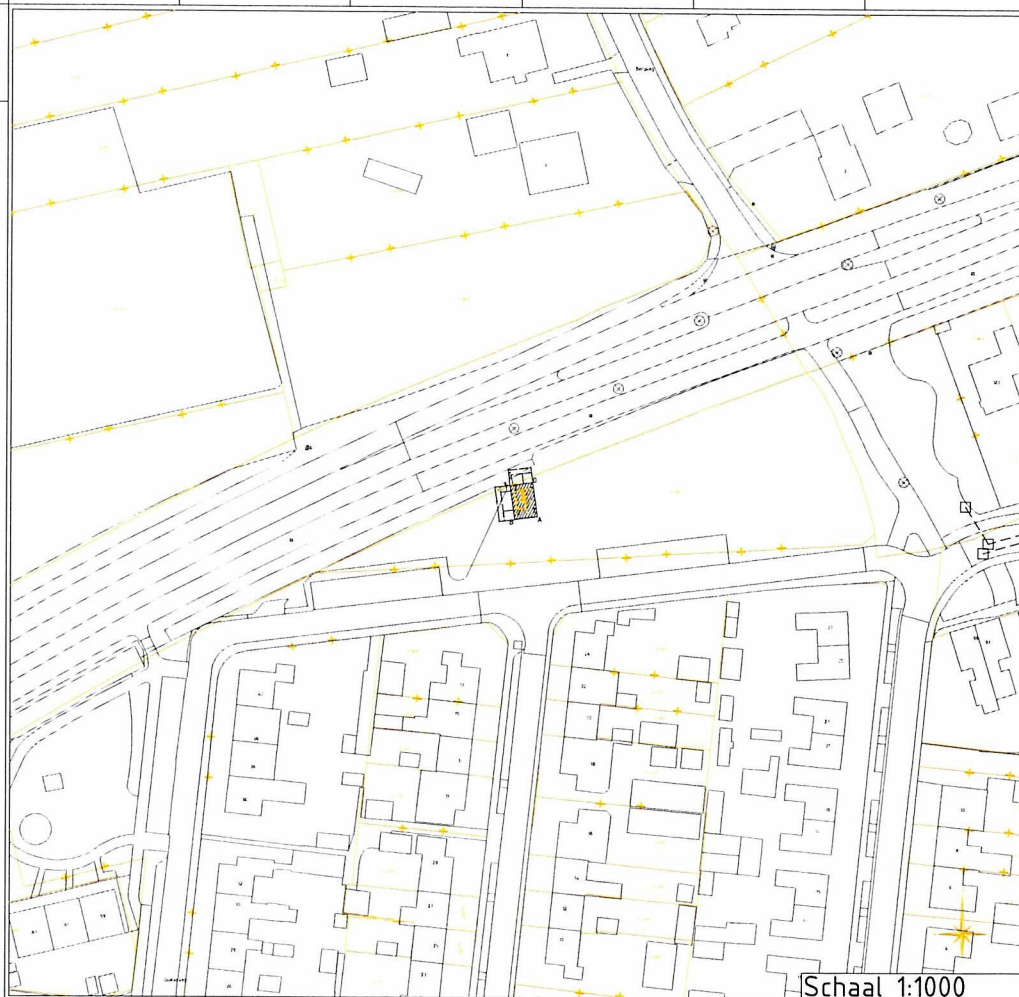

Schaal 1:1000

K.P.van der Veldestraat \ Neede
Behuizing nr. 0 000 000
Stationstekening K.P.van der Veldestraat 24 NB / Alfen Pacto30

Beheerkaart :
Datum : 19-6-2025
Status : Voorbereiding
Schaal : 1:200/1:1000
Discipline : E-LS

Blad nr: 1/2 Formaat: A3
CS nr: 0327629

Regio: Gelderland ZO - IPG

Case nr: 0327629

Liander
onderdeel van alliander

Gemeente:

Get. : Bertin Seppenwoolde

Datum 23-06-2025

Wijz. A

Datum

Par:

Wijz. B

Datum

Par:

Wijz. C

Datum

Par:

Engineer : Bertin Seppenwoolde

Tel. nr : 06-81182727

Z-Waarde: Huidig maaiveld is toekomstig maaiveld

Coördinaten nieuw station

Hoekpunt 1:	X=239039.45	Y=461801.20	Hoekpunt 2:	X=239040.41	Y=461799.32
Hoekpunt 3:	X=239037.05	Y=461797.61	Hoekpunt 4:	X=239036.09	Y=461799.49

Kadastrale Gemeente: Neede, Sectie: G, Perceel: 2249



Coördinaten grond

Hoekpunt A:	X=239041.07	Y=461804.08	Hoekpunt B:	X=239043.01	Y=461799.78
Hoekpunt C:	X=239036.43	Y=461796.42	Hoekpunt D:	X=239034.29	Y=461800.62



In eigendom te verkrijgen 35 m² grond

Kadaster grens

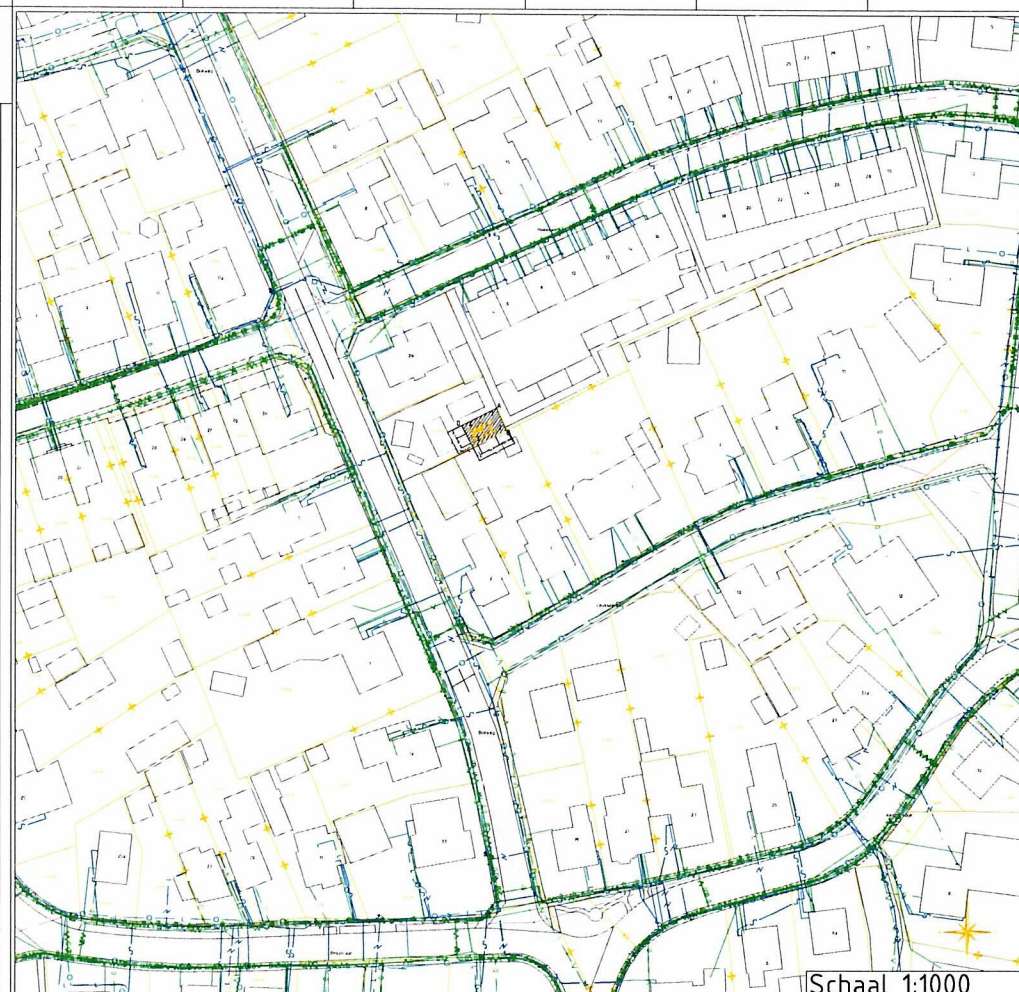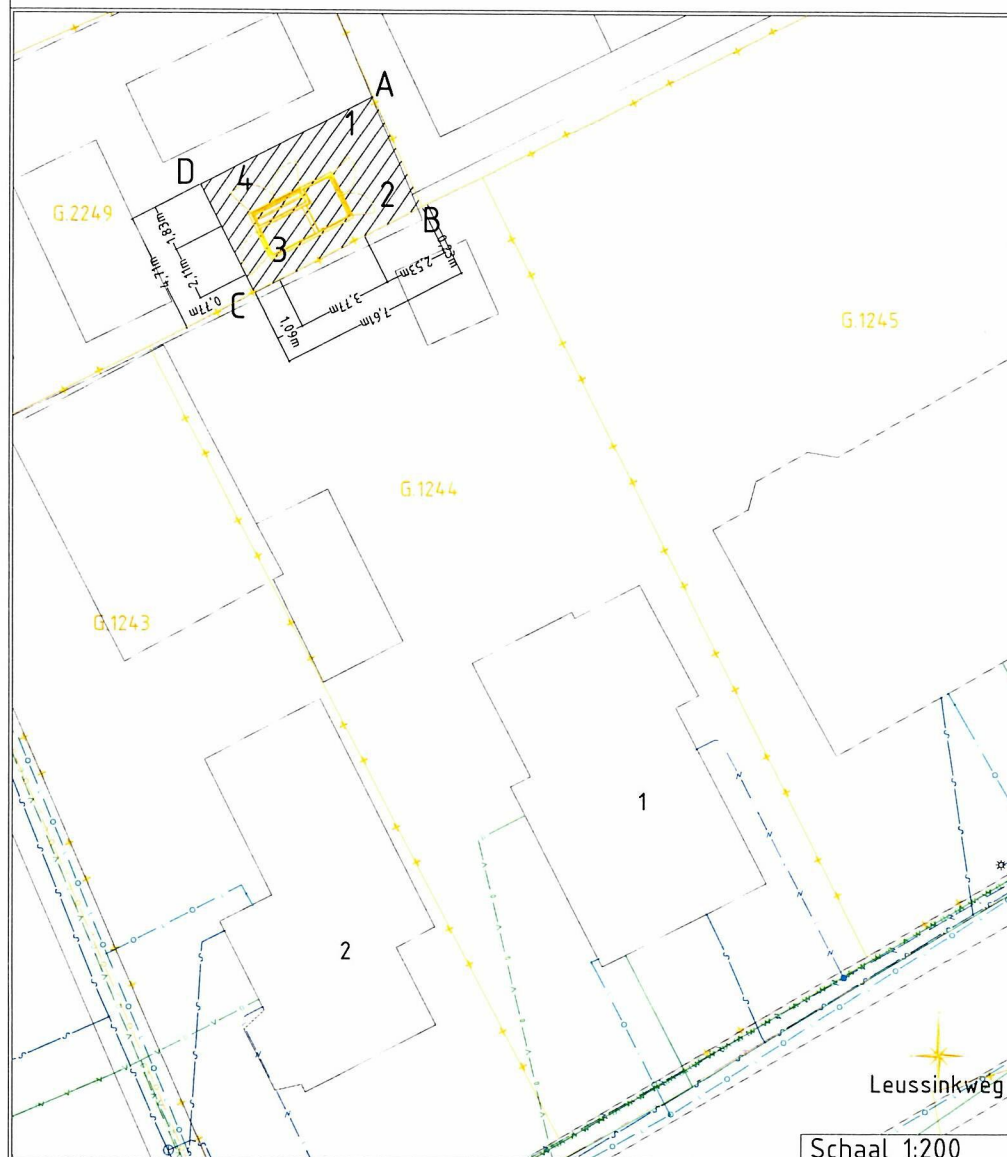

Schaal 1:1000

Blikweg 2 \ Neede
Behuizing nr. n.t.b.
Stationstekening n.t.b. / Alfen Pacto30

Beheerkaart :		
Datum :	28-3-2025	
Status :	Voorbereiding	
Schaal :	1.200/1:1000	
Discipline :	E-LS	
Blad nr:	1/2	Formaat: A3
CS nr:	289109	
Regio:	Gelderland ZO - IPG	
Case nr:	289109	

liander
onderdeel van allianier

Gemeente:		Datum	10-06-2025
Get. :		Datum	Par. :
Wijz. A		Datum	Par. :
Wijz. B		Datum	Par. :
Wijz. C		Datum	Par. :
Engineer :	Mitchel Gelens	Tel. nr :	06-81386213

Z-Waarde: Huidig maaiveld is toekomstig maaiveld

Coördinaten nieuw station

Hoekpunt 1:	X=239158.49	Y=461892.90	Hoekpunt 2:	X=239160.59	Y=461892.68
Hoekpunt 3:	X=239160.19	Y=461888.93	Hoekpunt 4:	X=239158.09	Y=461889.15

Kadastrale Gemeente: Neede, Sectie: G, Perceel: 2413

Coördinaten grond

Hoekpunt A:	X=239156.87	Y=461894.95	Hoekpunt B:	X=239161.30	Y=461894.47
Hoekpunt C:	X=239160.59	Y=461887.79	Hoekpunt D:	X=239156.15	Y=461888.26



In eigendom te verkrijgen 30 m² grond

Kadaster grens



Vaarwerkweg 28 \ Neede
Behuizing nr. ntb
Stationstekening ntb / Alfien Pacto30

Beheerkaart :
Datum : 28-3-2025
Status : Voorbereiding
Schaal : 1:200/1:1000
Discipline : E-LS

Blad nr: 1/2 Formaat: A3

CS nr: 289109

Regio: Gelderland ZO - IPG

Case nr: 289109


liander
onderdeel van alliantie

Gemeente:
Get. : Datum 10-06-2025
Wijz A Datum Par.
Wijz B Datum Par.
Wijz C Datum Par.
Engineer: Mitchel Gelens Tel. nr.: 06-81386213

Z-Waarde: Huidig maaiveld is toekomstig maaiveld						Kadastrale Gemeente: Neede, Sectie: G, Perceel: 2719					
Coördinaten nieuw station						Coördinaten grond					
Hoekpunt 1:	X=239293.42	Y=461855.32	Hoekpunt 2:	X=239291.66	Y=461856.50	Hoekpunt A:	X=239293.90	Y=461852.76	Hoekpunt B:	X=239290.17	Y=461855.26
Hoekpunt 3:	X=239293.76	Y=461859.63	Hoekpunt 4:	X=239295.51	Y=461858.46	Hoekpunt C:	X=239293.91	Y=461860.84	Hoekpunt D:	X=239297.64	Y=461858.34

 In eigendom te verkrijgen 30 m² grond

 Kadaster grens

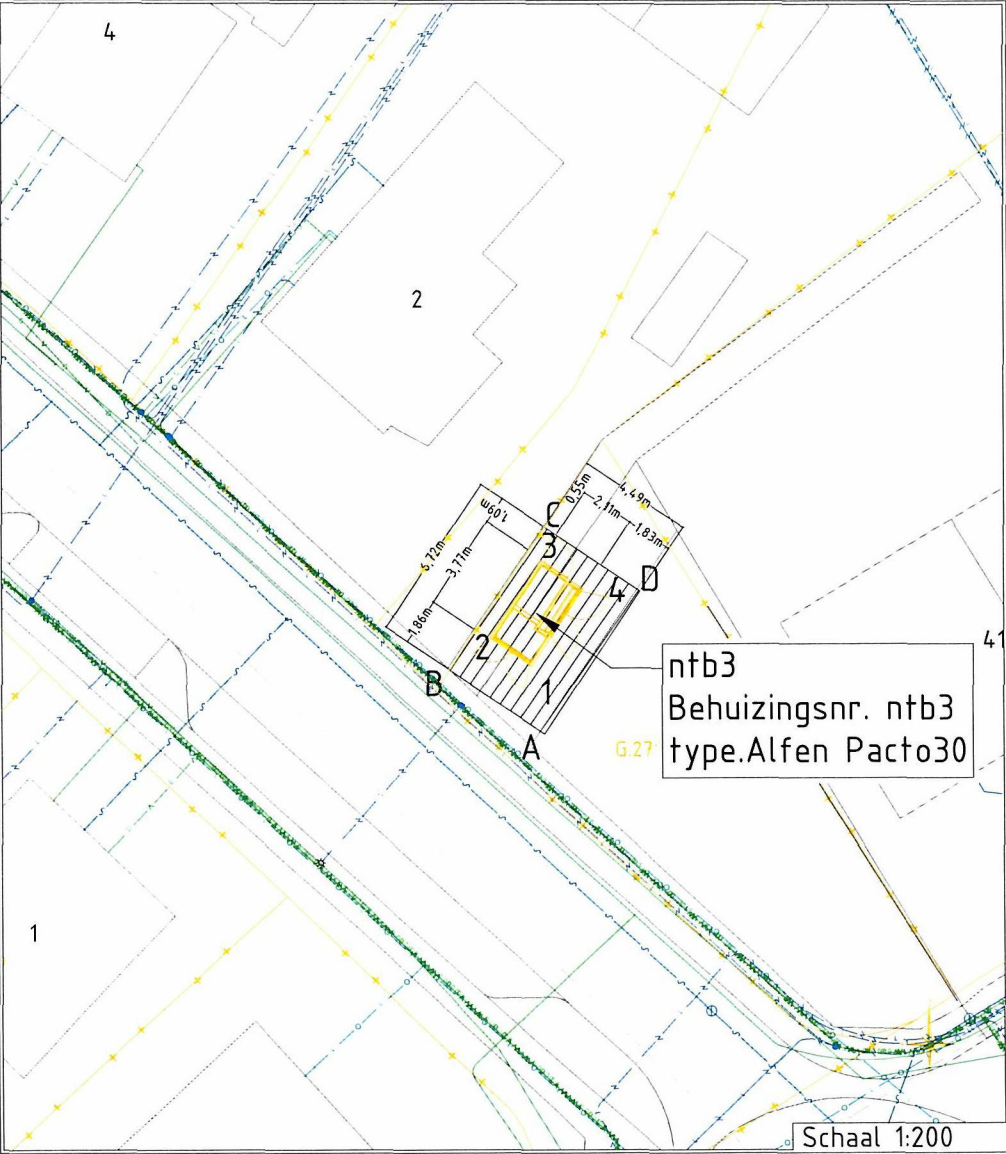

Kempershof 2 \ Neede
Behuizing nr. ntb3
Stationstekening ntb3 / Alfen Pacto30

Beheerkaart :	
Datum :	28-3-2025
Status :	Voorbereiding
Schaal :	1:200/1:1000
Discipline :	E-LS
Blad nr. :	1/2
Formaat :	A3
CS nr. :	289109
Regio :	Gelderland ZO - IPG
Case nr. :	289109

liander
onderdeel van alliander

Gemeente:	
Get. :	Datum 30-05-2025
Wijz. A :	Datum Par. :
Wijz. B :	Datum Par. :
Wijz. C :	Datum Par. :
Engineer :	Mitchel Gelens
Tel. nr. :	06-81386213