Bordenplan WEST
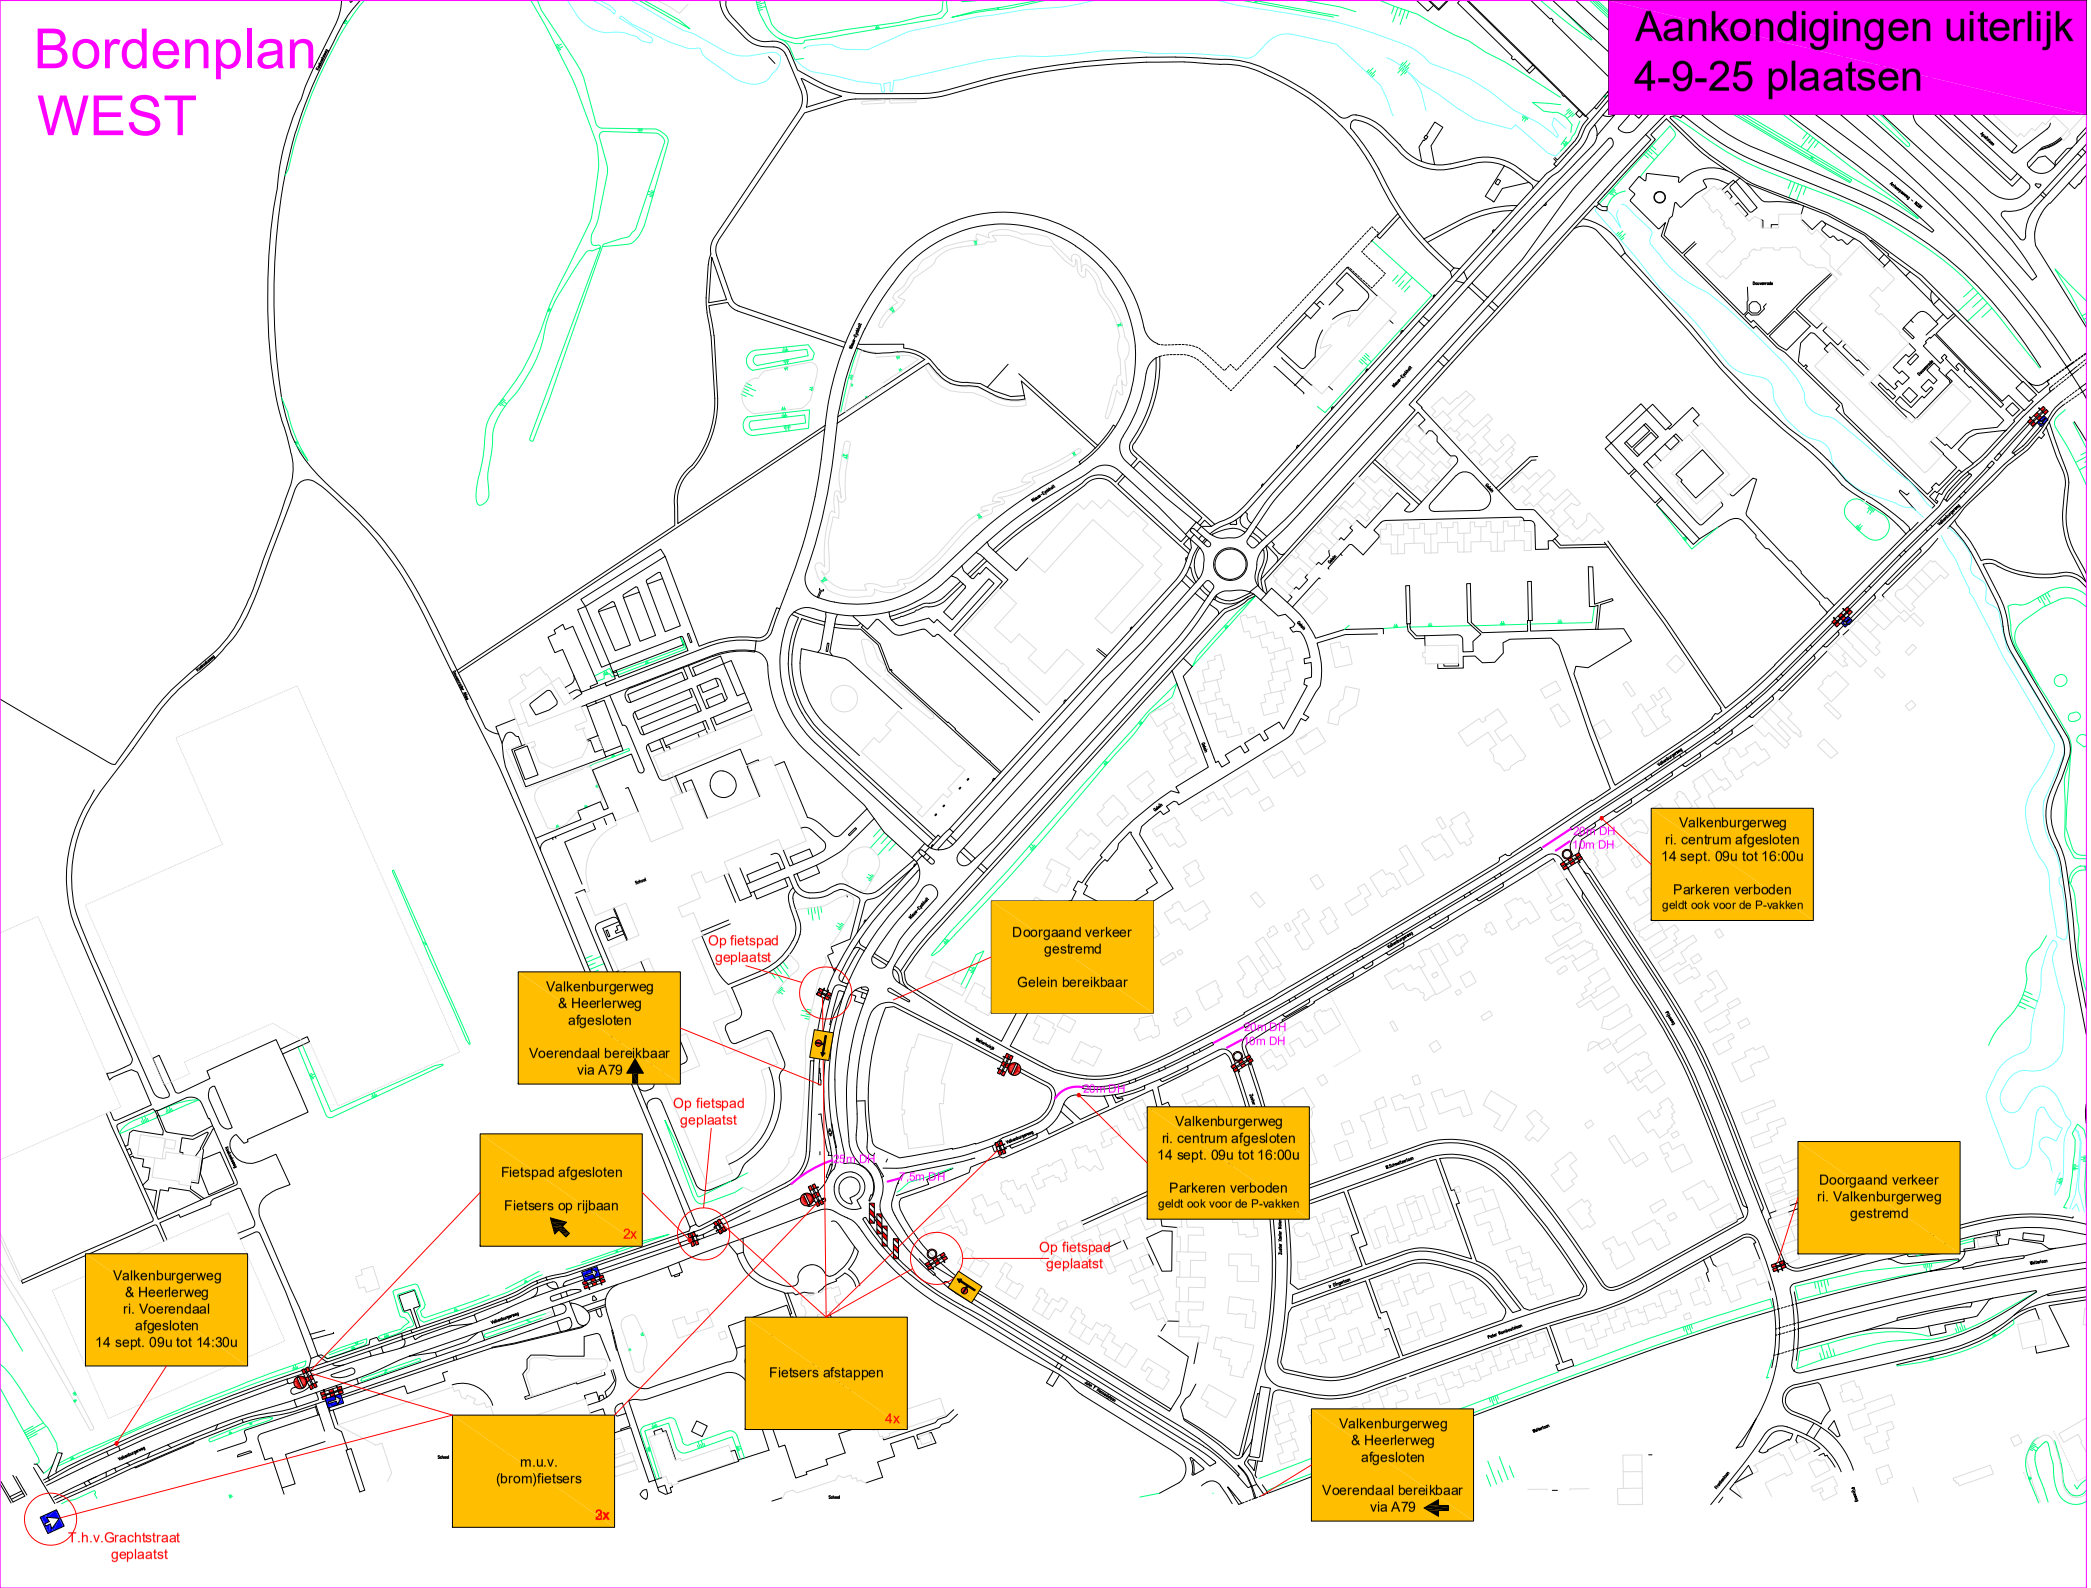
Aankondigingen uiterlijk 4-9-25 plaatsen