


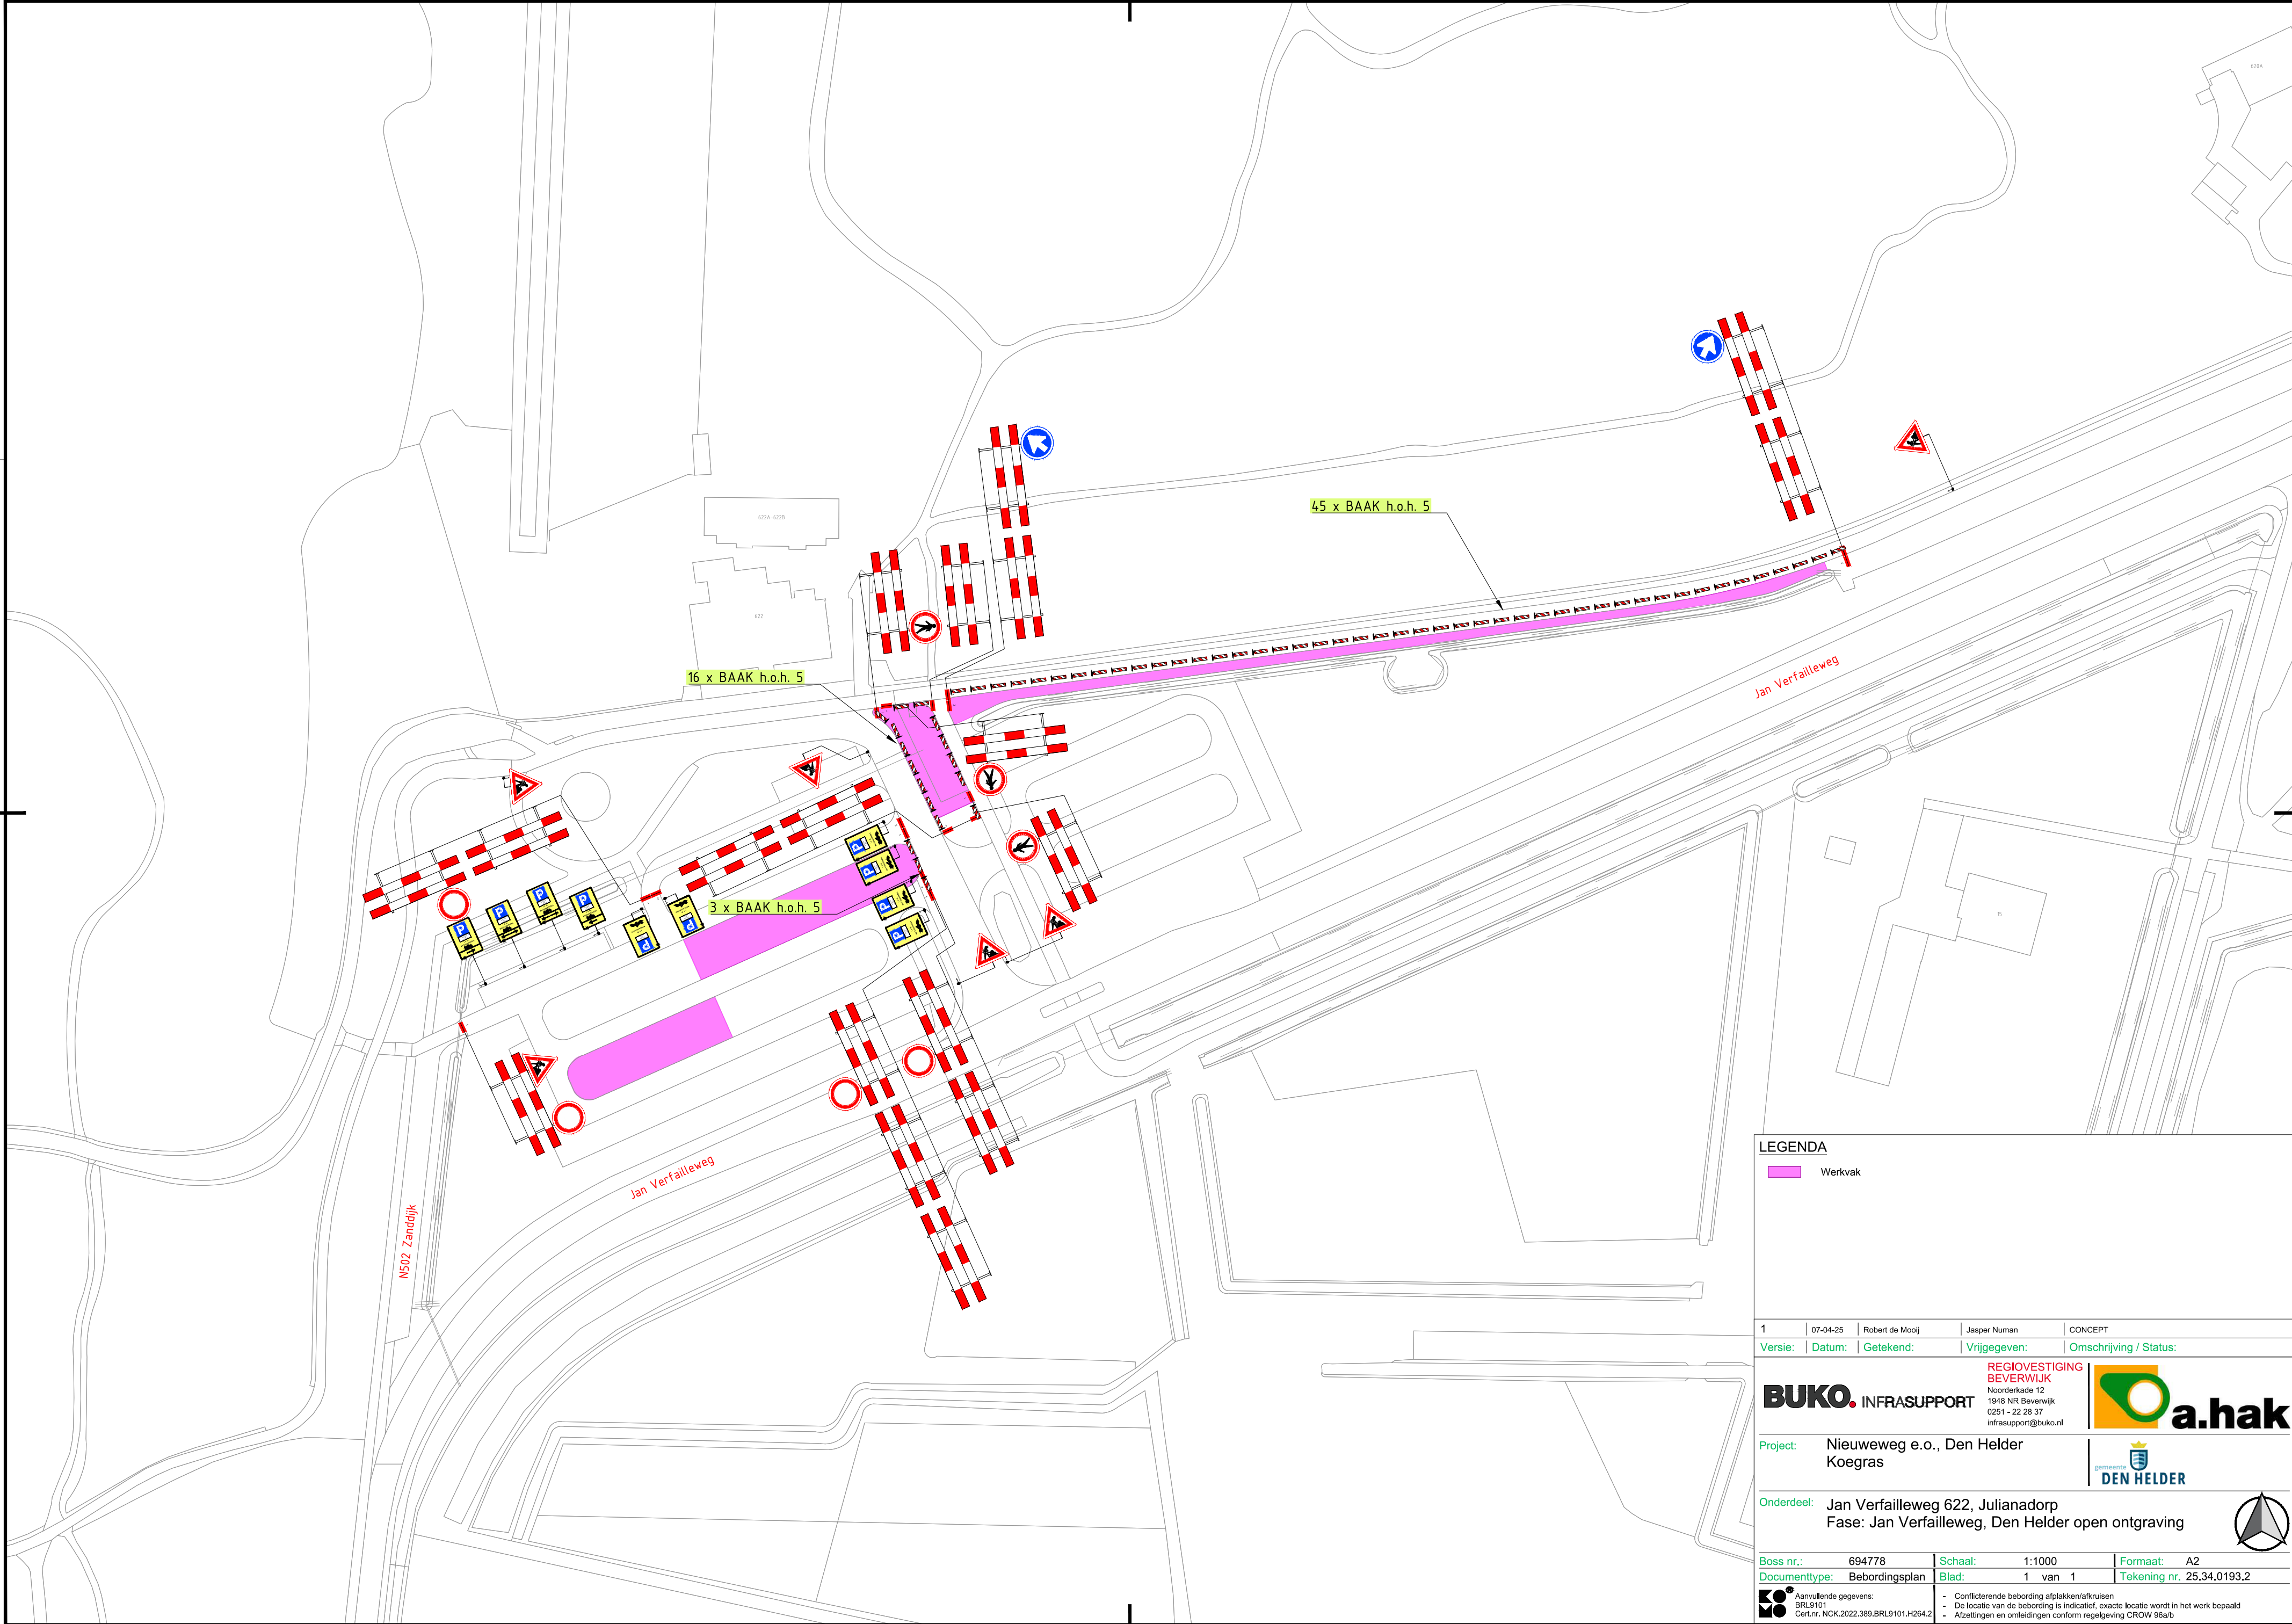

LEGENDA
 Werkvak

1	07-04-25	Robert de Mooij	Jasper Numan	CONCEPT
Versie:	Datum:	Getekend:	Vrijgegeven:	Omschrijving / Status:
BUKO. INFRASUPPORT			REGIOVESTIGING BEVERWIJK Noorderkade 12 1948 NR Beverwijk 0251 - 22 28 37 infrasupport@buko.nl	
Project:		Nieuweweg e.o., Den Helder Koegras		
Onderdeel:		Jan Verfailleweg 622, Julianadorp Fase: Jan Verfailleweg, Den Helder open ontgraving		
Boss nr.:	694778	Schaal:	1:1000	Formaat: A2
Documenttype:	Bebordingsplan	Blad:	1 van 1	Tekening nr. 25.34.0193.2
 Aanvullende gegevens: BRL9101 Cer.Nr. NCK.2022.389.BRL9101.H264.2		- Conflicterende bebording afplakken/afkruisen - De locatie van de bebording is indicatief, exacte locatie wordt in het werk bepaald - Afzettingen en ontleidingen conform regelgeving CROW 96a/b		





Jan Verfailleweg

Jan Verfailleweg

NS02 Zandijk

16 x BAAK h.o.h. 5

3 x BAAK h.o.h. 5

45 x BAAK h.o.h. 5