
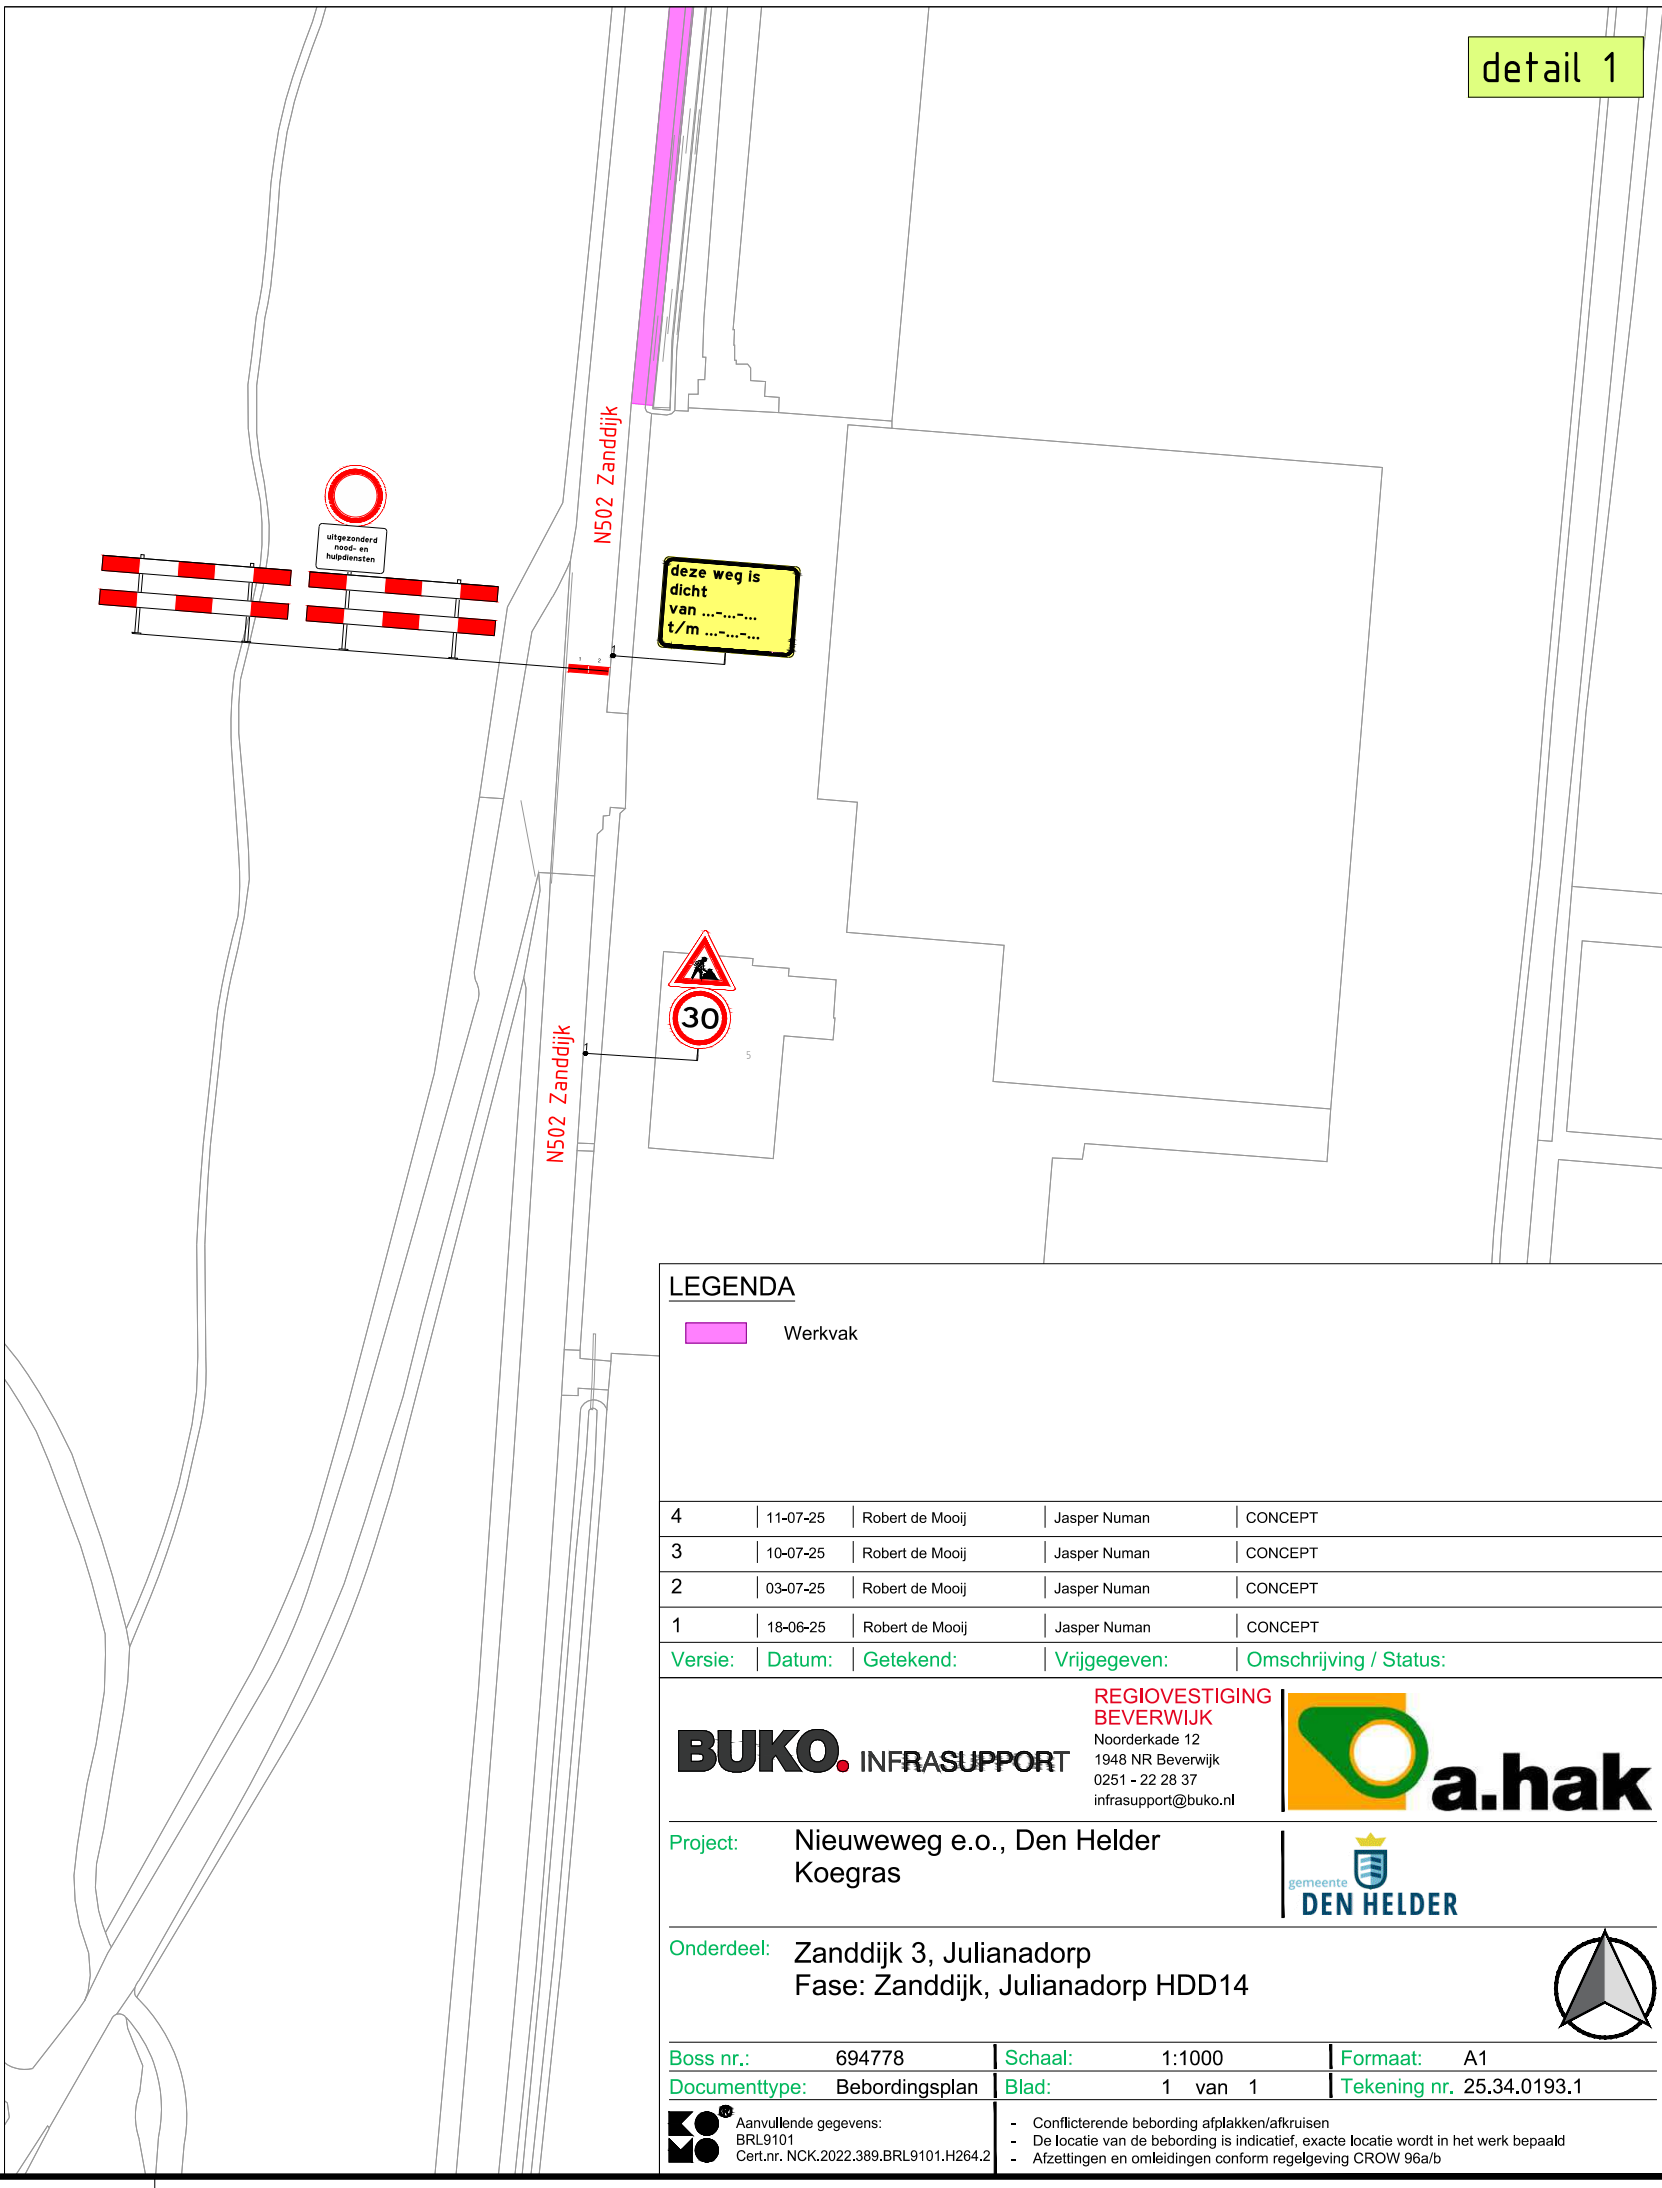
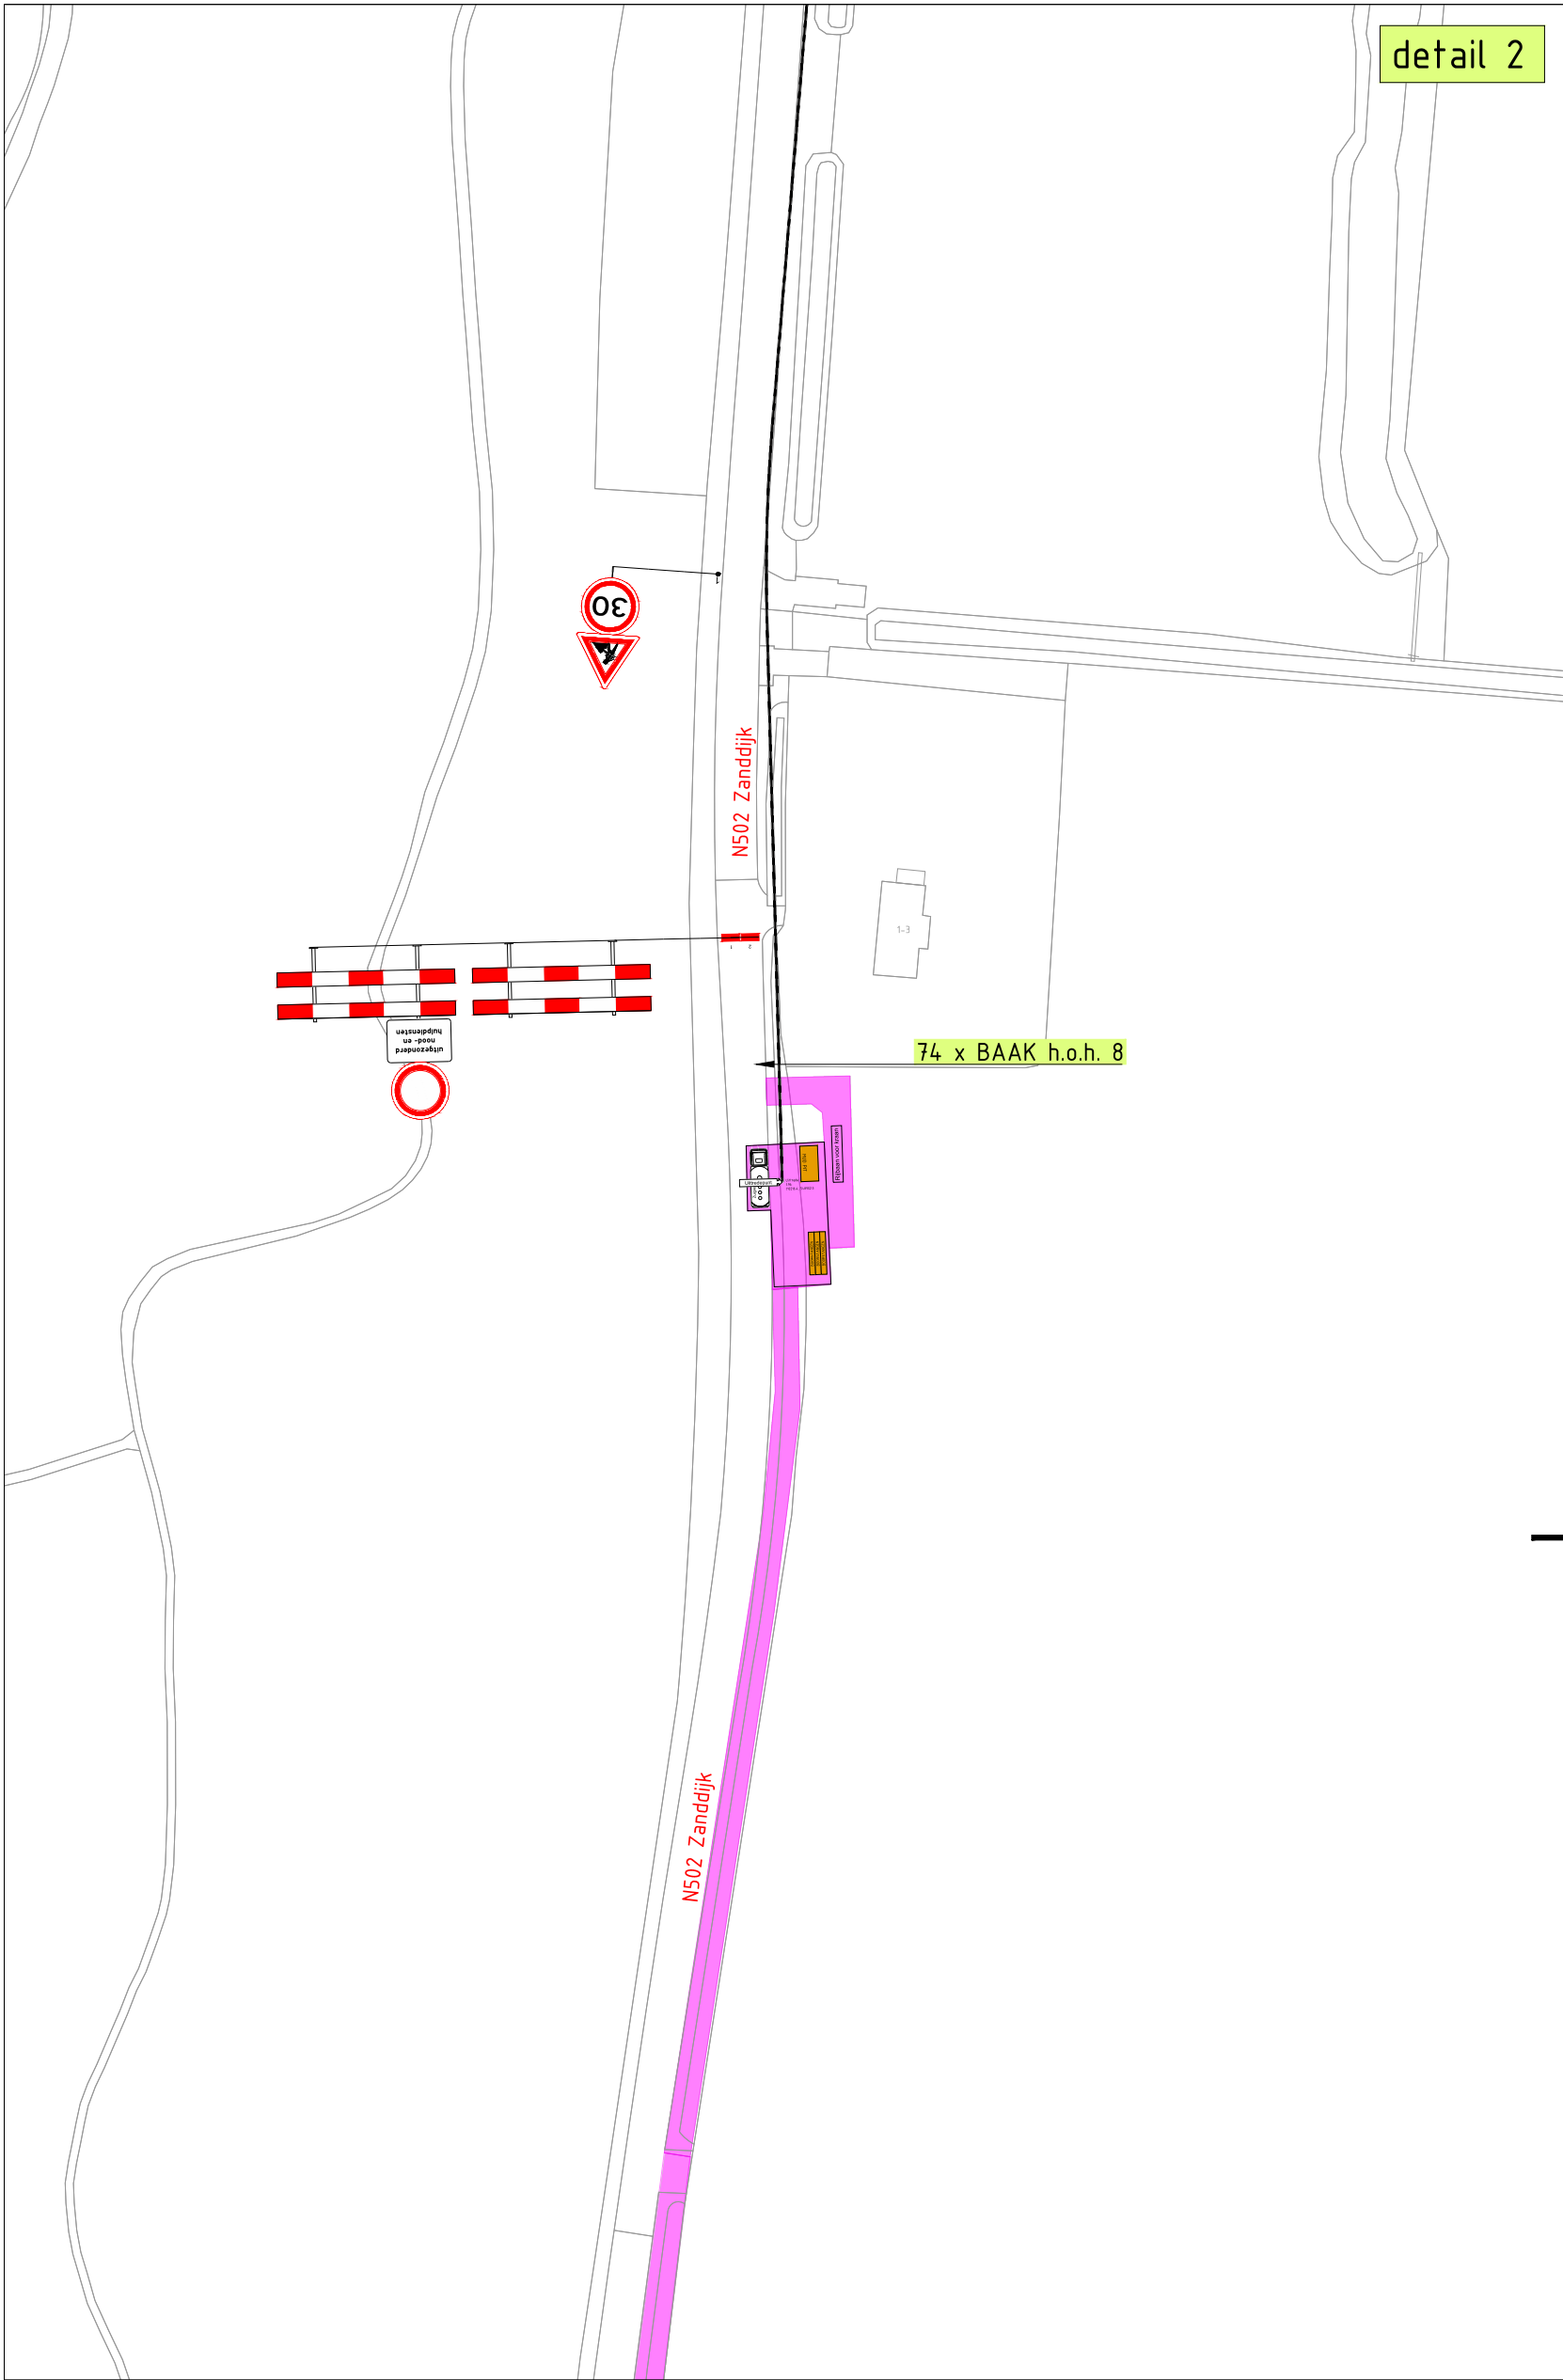
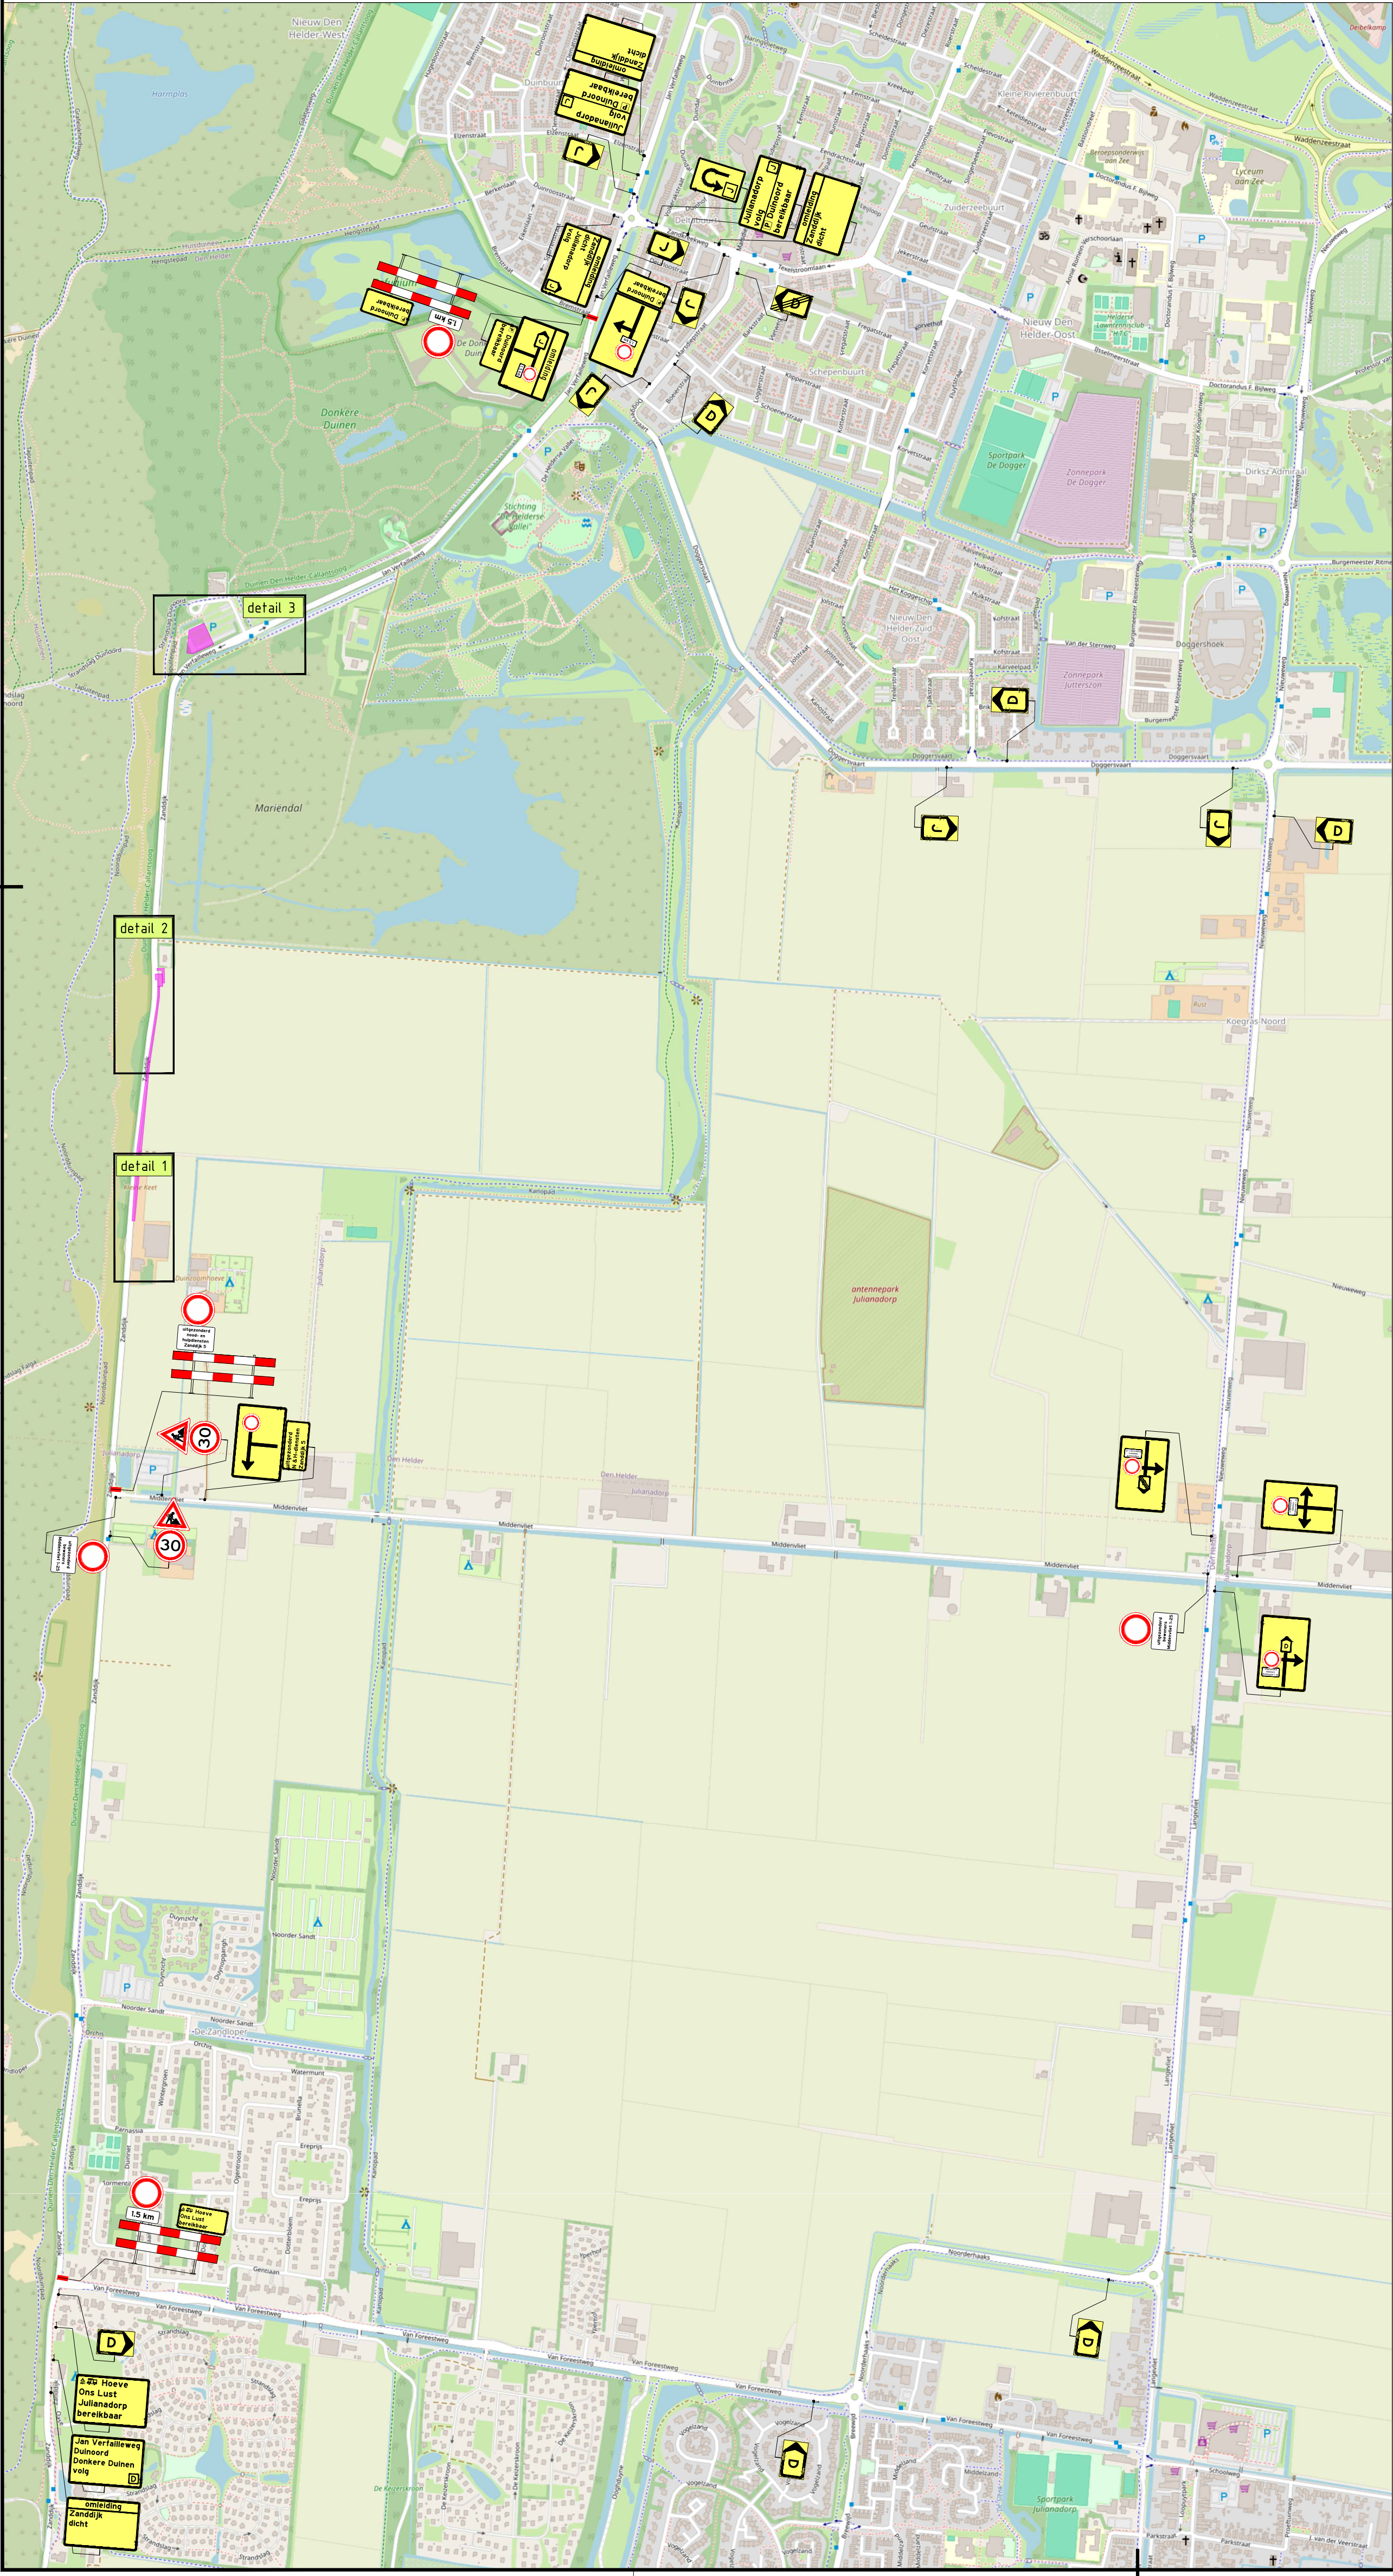


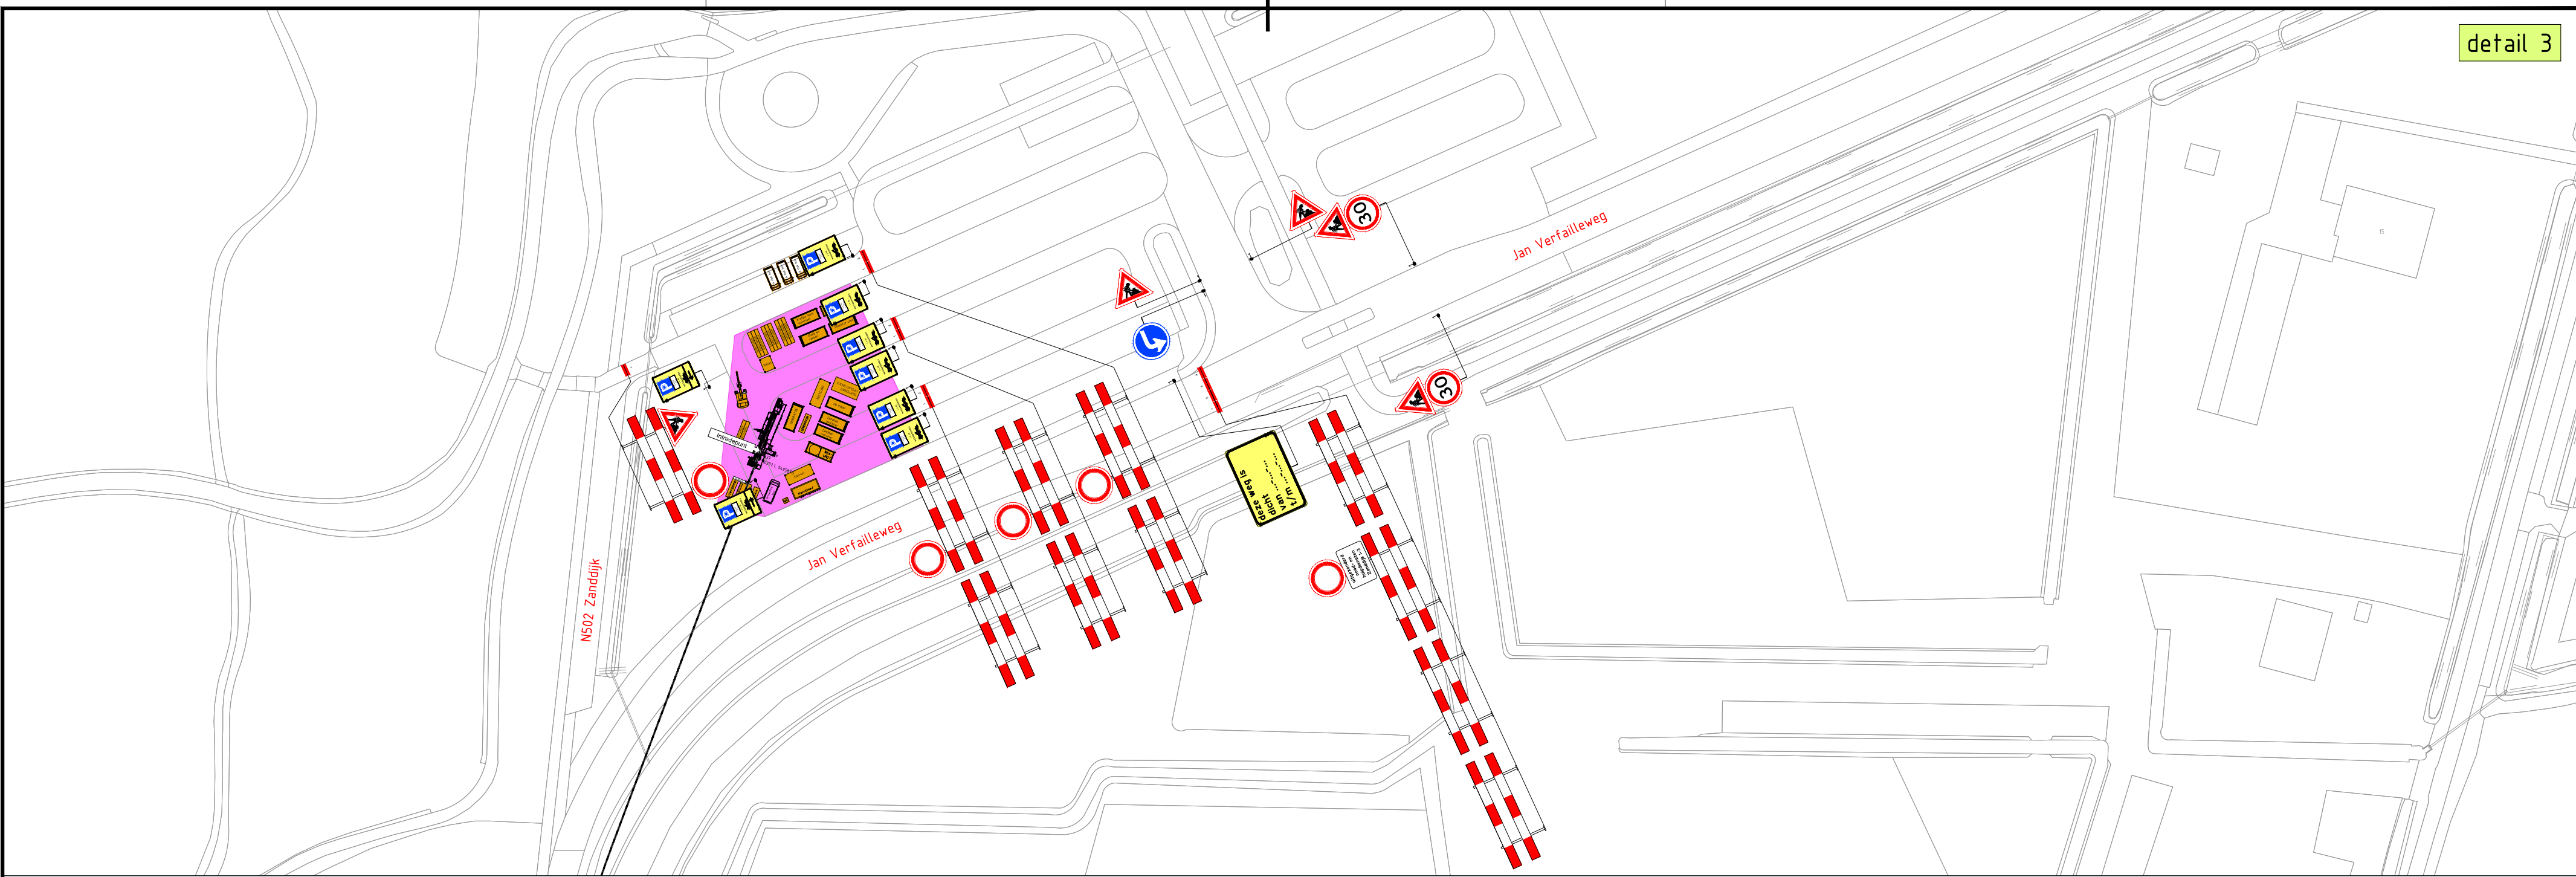

LEGENDA

Werkvlak

Versie	Datum	Geleend	Vrijgegeven	Omschrijving / Status
4	11-07-25	Robert de Mooij	Jasper Numan	CONCEPT
3	10-07-25	Robert de Mooij	Jasper Numan	CONCEPT
2	03-07-25	Robert de Mooij	Jasper Numan	CONCEPT
1	18-06-25	Robert de Mooij	Jasper Numan	CONCEPT

REGIOVESTING BEVERWIJK
Noorderlaan 12
1945 NR Beverwijk
0201 - 22 28 37
info@regiovesting.nl

BUKO. INFRASUPPORT

Project: Nieuweweg e.o., Den Helder Koegras

Onderdeel: Zanddijk 3, Julianadorp
Fase: Zanddijk, Julianadorp HDD14

Boss nr.	Documenttype	Schaal	Blad	Formaat
694778	Beboddingsplan	1:1000	1 van 1	A1

Aanvullende gegevens:
Cert.nr. NCK-2022-389 BRL101 H264.2

- Conflicterende bebodding afbakens/afruisen
- De locatie van de bebodding is indicatief, exacte locatie wordt in het werk bepaald
- Alzorgen en onbedingen conform regeling CROW 98a5

a.hak
DEN HELDER