


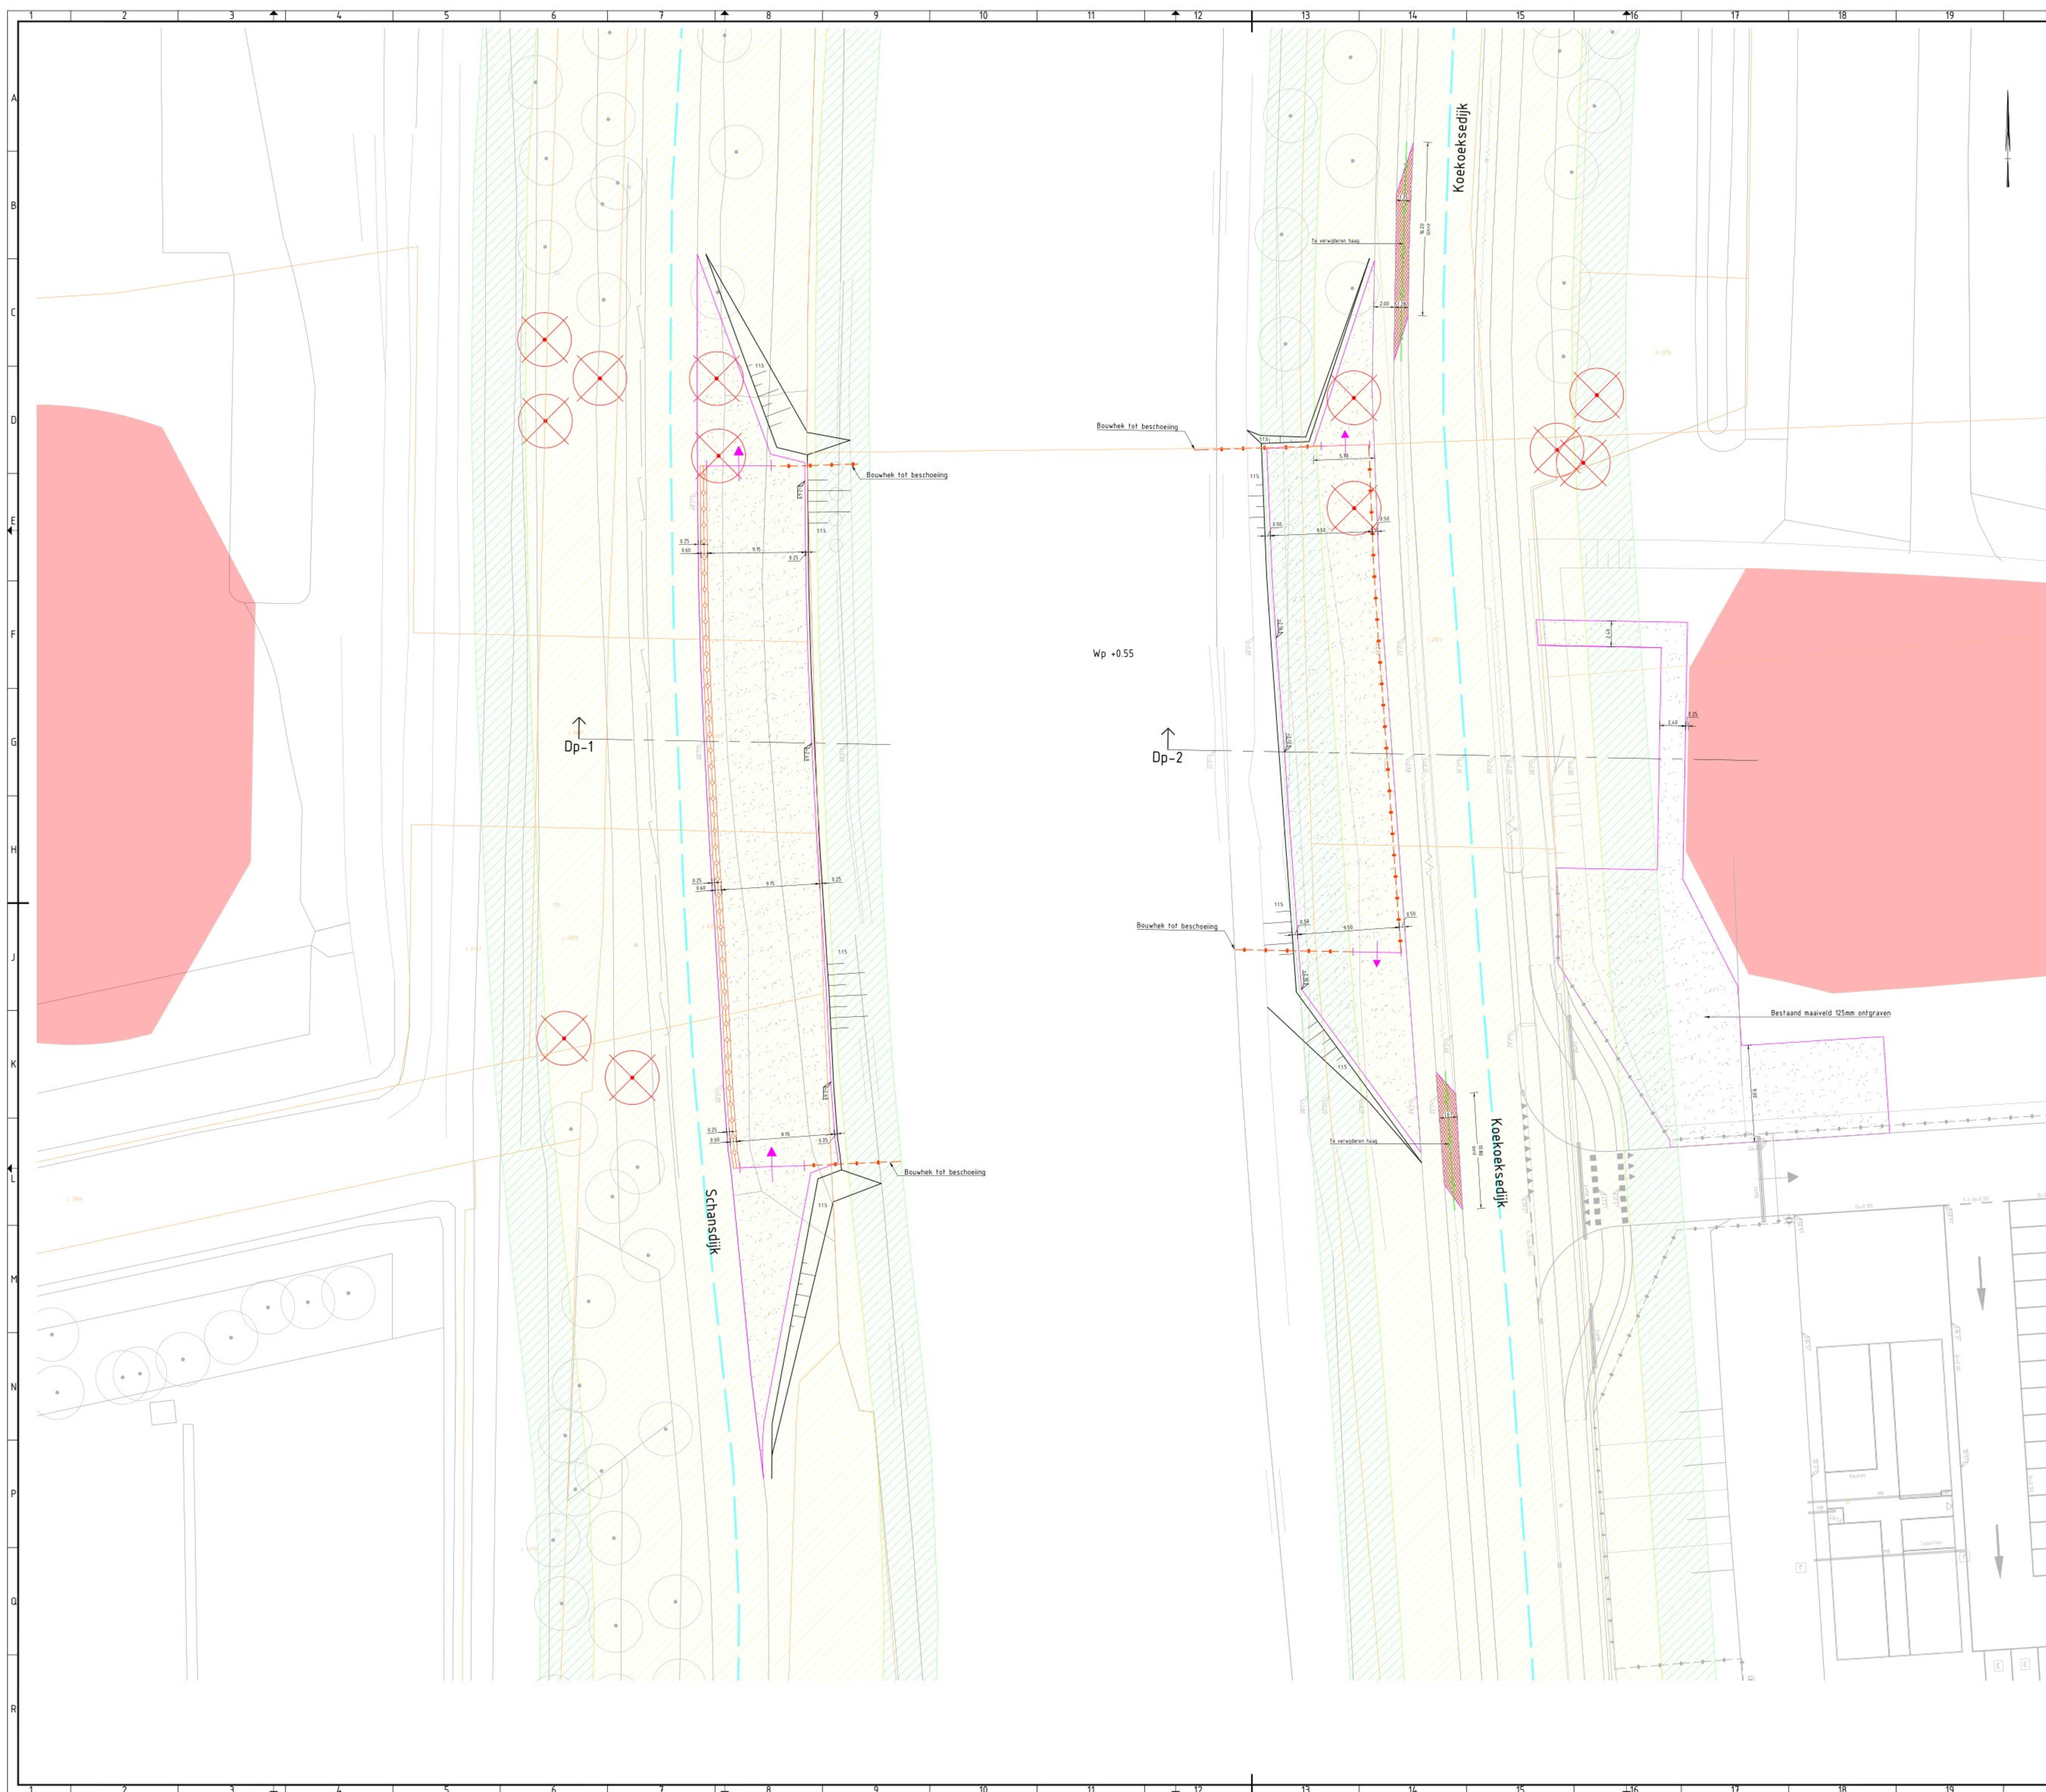

LEGENDA BESTAANDE SITUATIE

- | | |
|---|-------------------------------|
|  | Bestaande situatie |
|  | Kadastrale grens |
|  | Bestaande boom |
|  | Bestaande haag |
|  | Bestaande haag |
|  | Aardebaan
reeds uitgeveerd |
|  | Bestaande hoogte |
|  | Regionale waterkering |
|  | Beschermingszone A |
|  | As waterkering |

LEGENDA OPBREEK SITUATIE

-

LEGENDA NIEUWE SITUATIE

- | | |
|---|---|
|  | Nieuwe situatie |
|  | Toekomstige situatie |
|  | Ontwerpsalternatief, versie 3 |
|  | Nieuwe hoogte |
|  | Tijdelijke verharding
Constructie:
- Afval: 100cm dik
- mengaanst. 100cm |
|  | Tijdelijke verharding
Constructie:
- mengaanst. 25cm |
|  | Barrier + bouwhek |
|  | Bouwhekwerk |
|  | Poorthek |

OVERZICHTSKAART



Provincie Noord-Brabant

N285 NOORDELIJKE RANDWEG ZEVENBERGEN

GWW
WvB
TIJDELIJKE BOUWPLAATSINRICHTING KW1
Nieuwe situatie met legger

getekend		dd 15-04-2025
gecontroleerd		dd 15-04-2025
afgegeven		dd 15-04-2025

regnr. P14420023-TEK-WV-0100-KW1-01

opdrachtnemer

 **MOURIK**

MOURIK INFRA B.V.
VOORSTRAAT 87
POSTBUS 2

2964 DG GPOOT-AM
TEL. 0184-662256
FAX 0184-662319

in 1 blad, blad nr. 1

formaat	A0
gewicht	1,200

DEFINITIVE

DEFINITION

1.0