
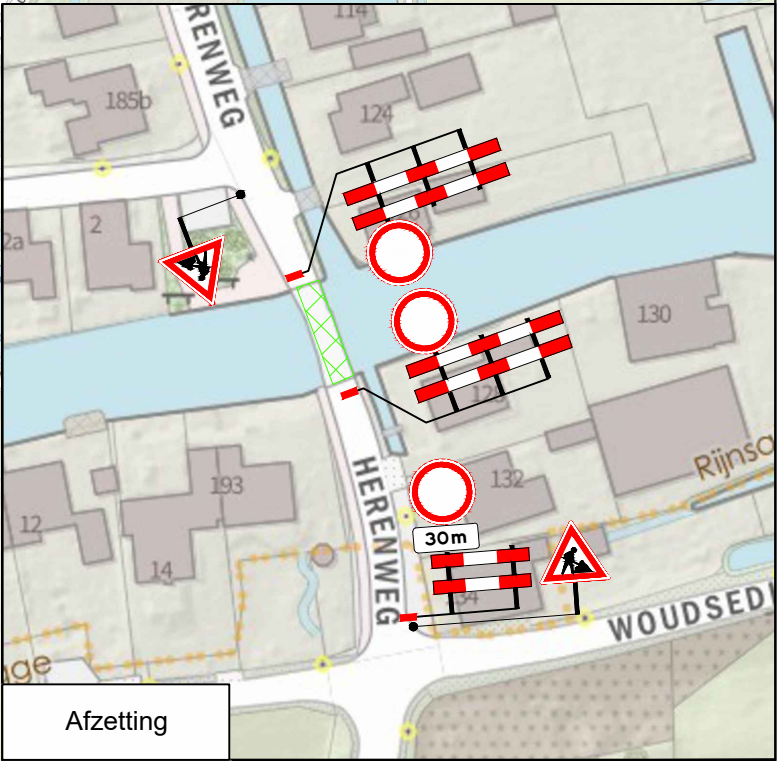


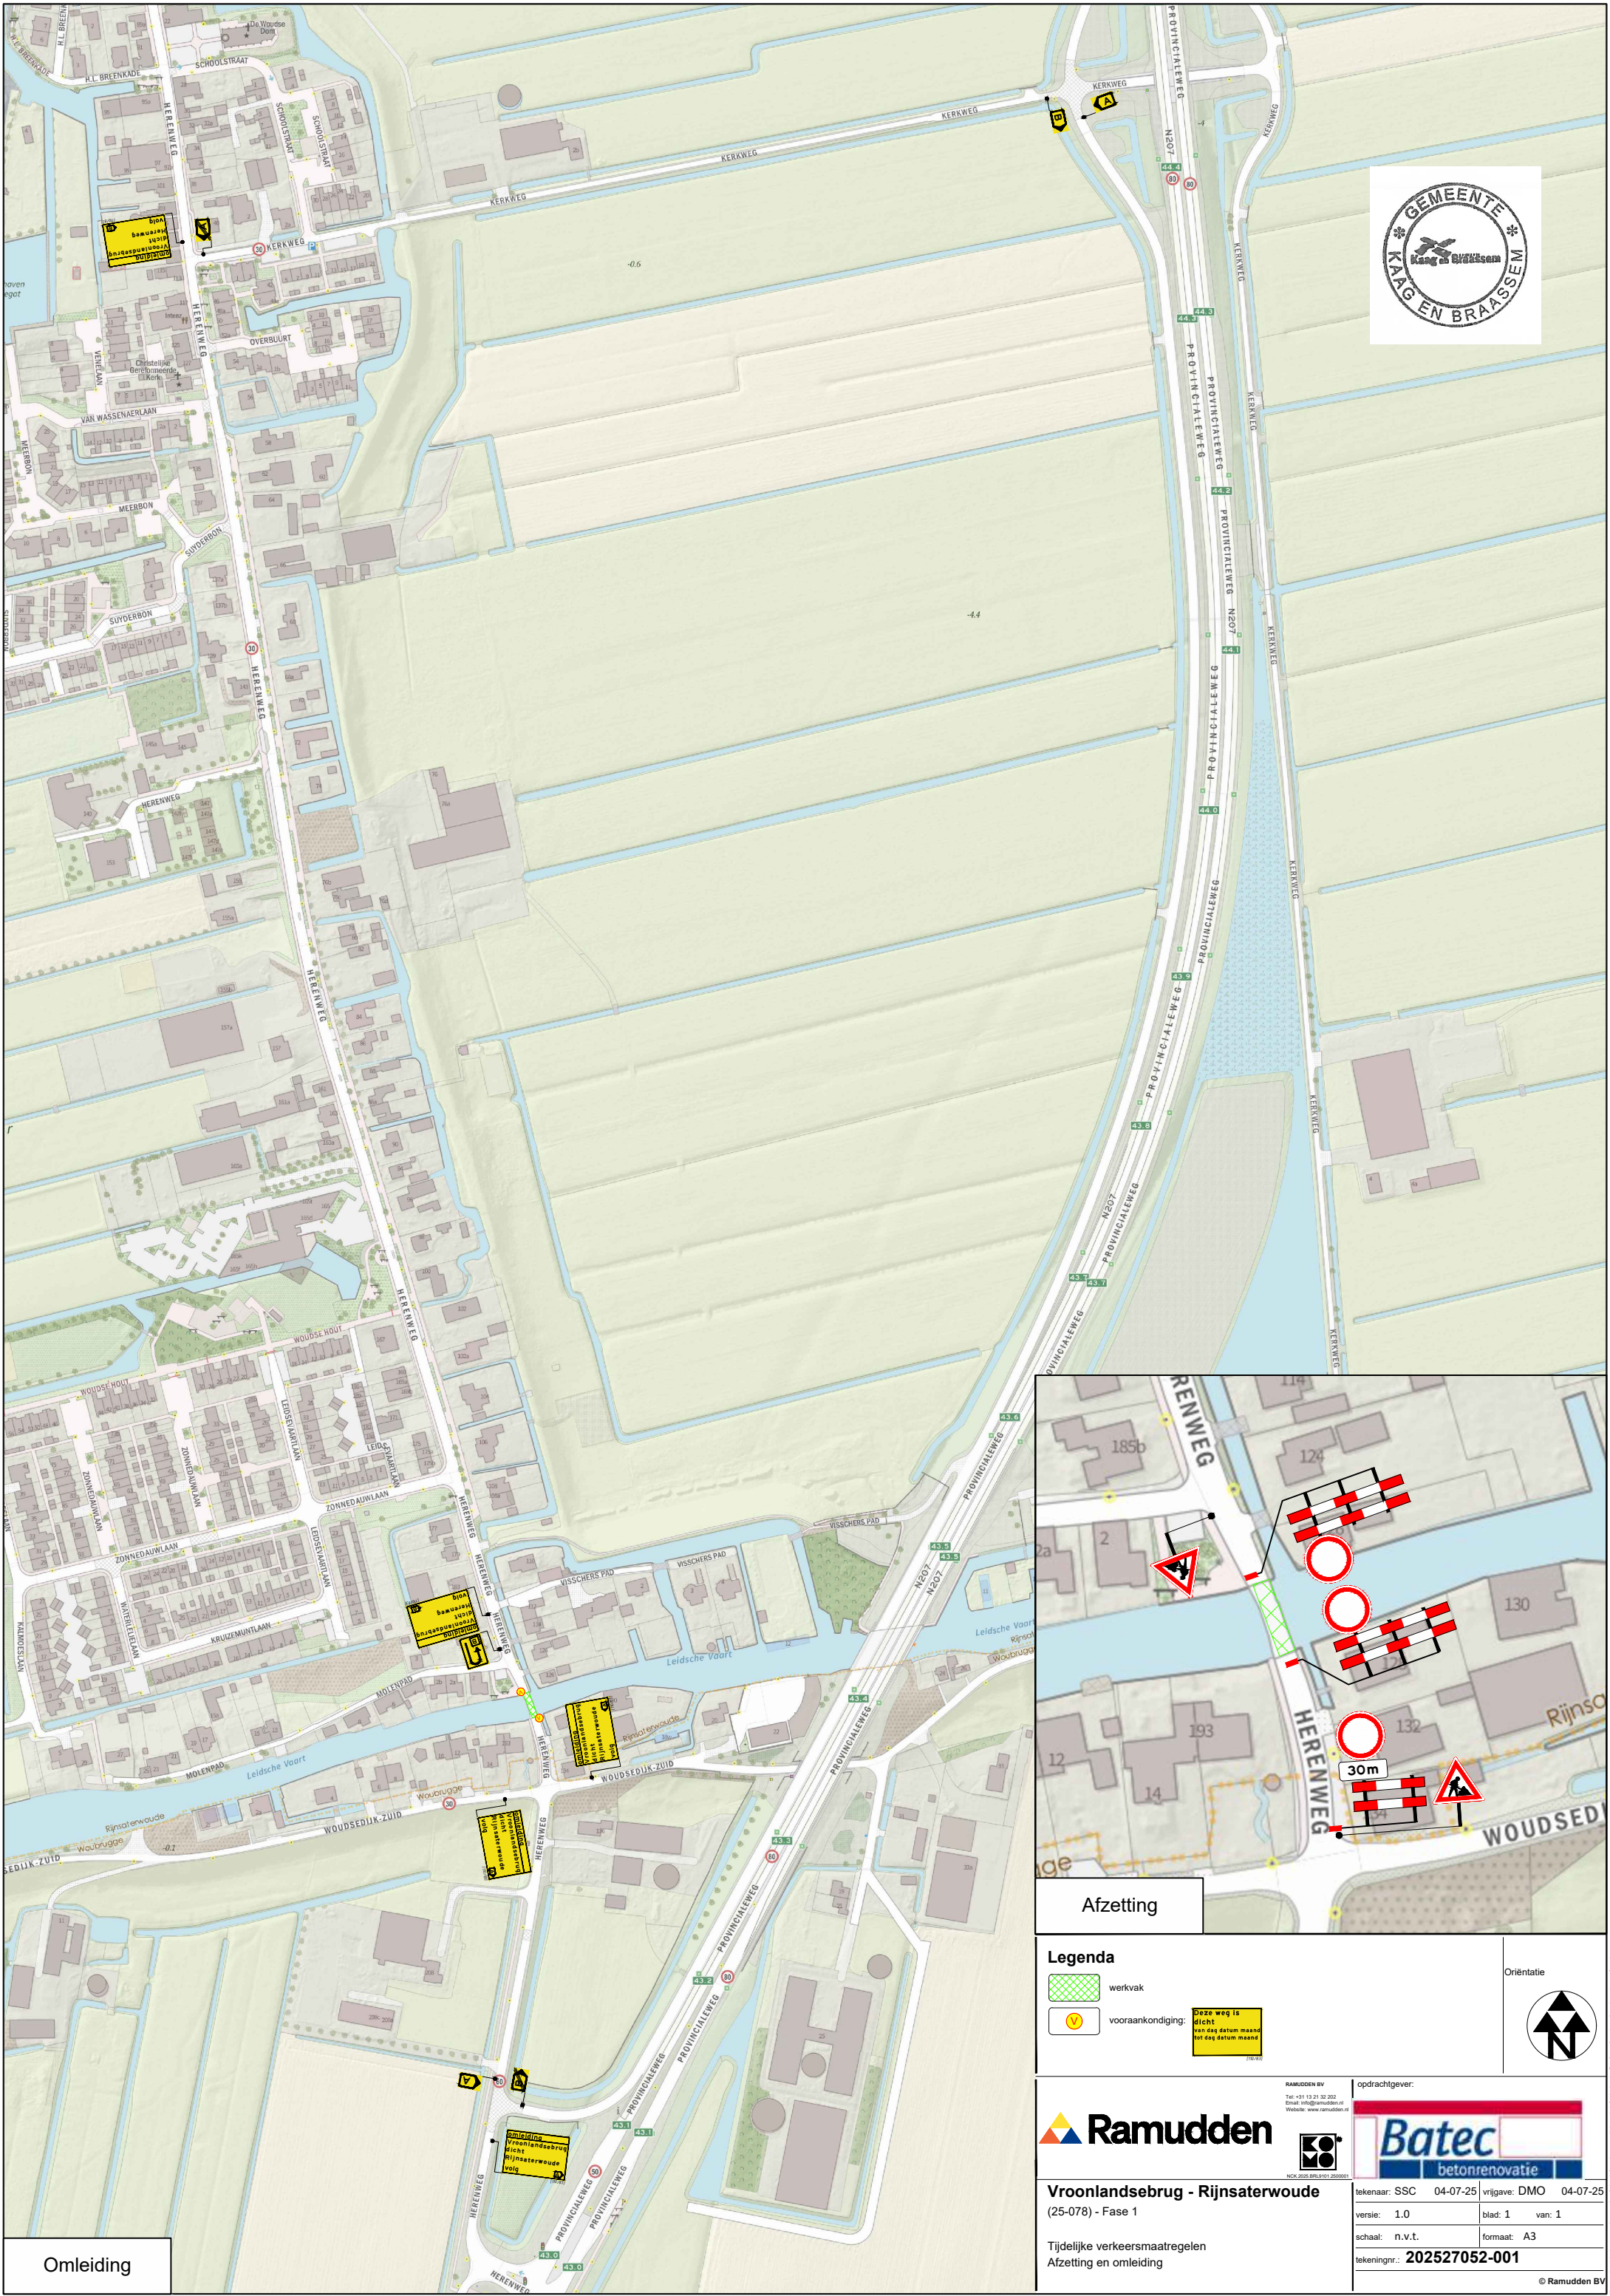

Legenda

-  werkvak
-  voor aankondiging:

Deze weg is
dicht
van de datum maand
tot de datum maand

Oriëntatie



Vroonlandsebrug - Rijsaterwoude
(25-078) - Fase 1

Tijdelijke verkeersmaatregelen
Afzetting en omleiding

RAMUDDEN BV
Tel: +31 13 21 32 202
Email: info@ramudden.nl
Website: www.ramudden.nl



opdrachtgever:



tekenaar: SSC	04-07-25	vrijgave: DMO	04-07-25
versie: 1.0	blad: 1	van: 1	
schaal: n.v.t.	formaat: A3		
tekeningnr.: 202527052-001			

© Ramudden BV