



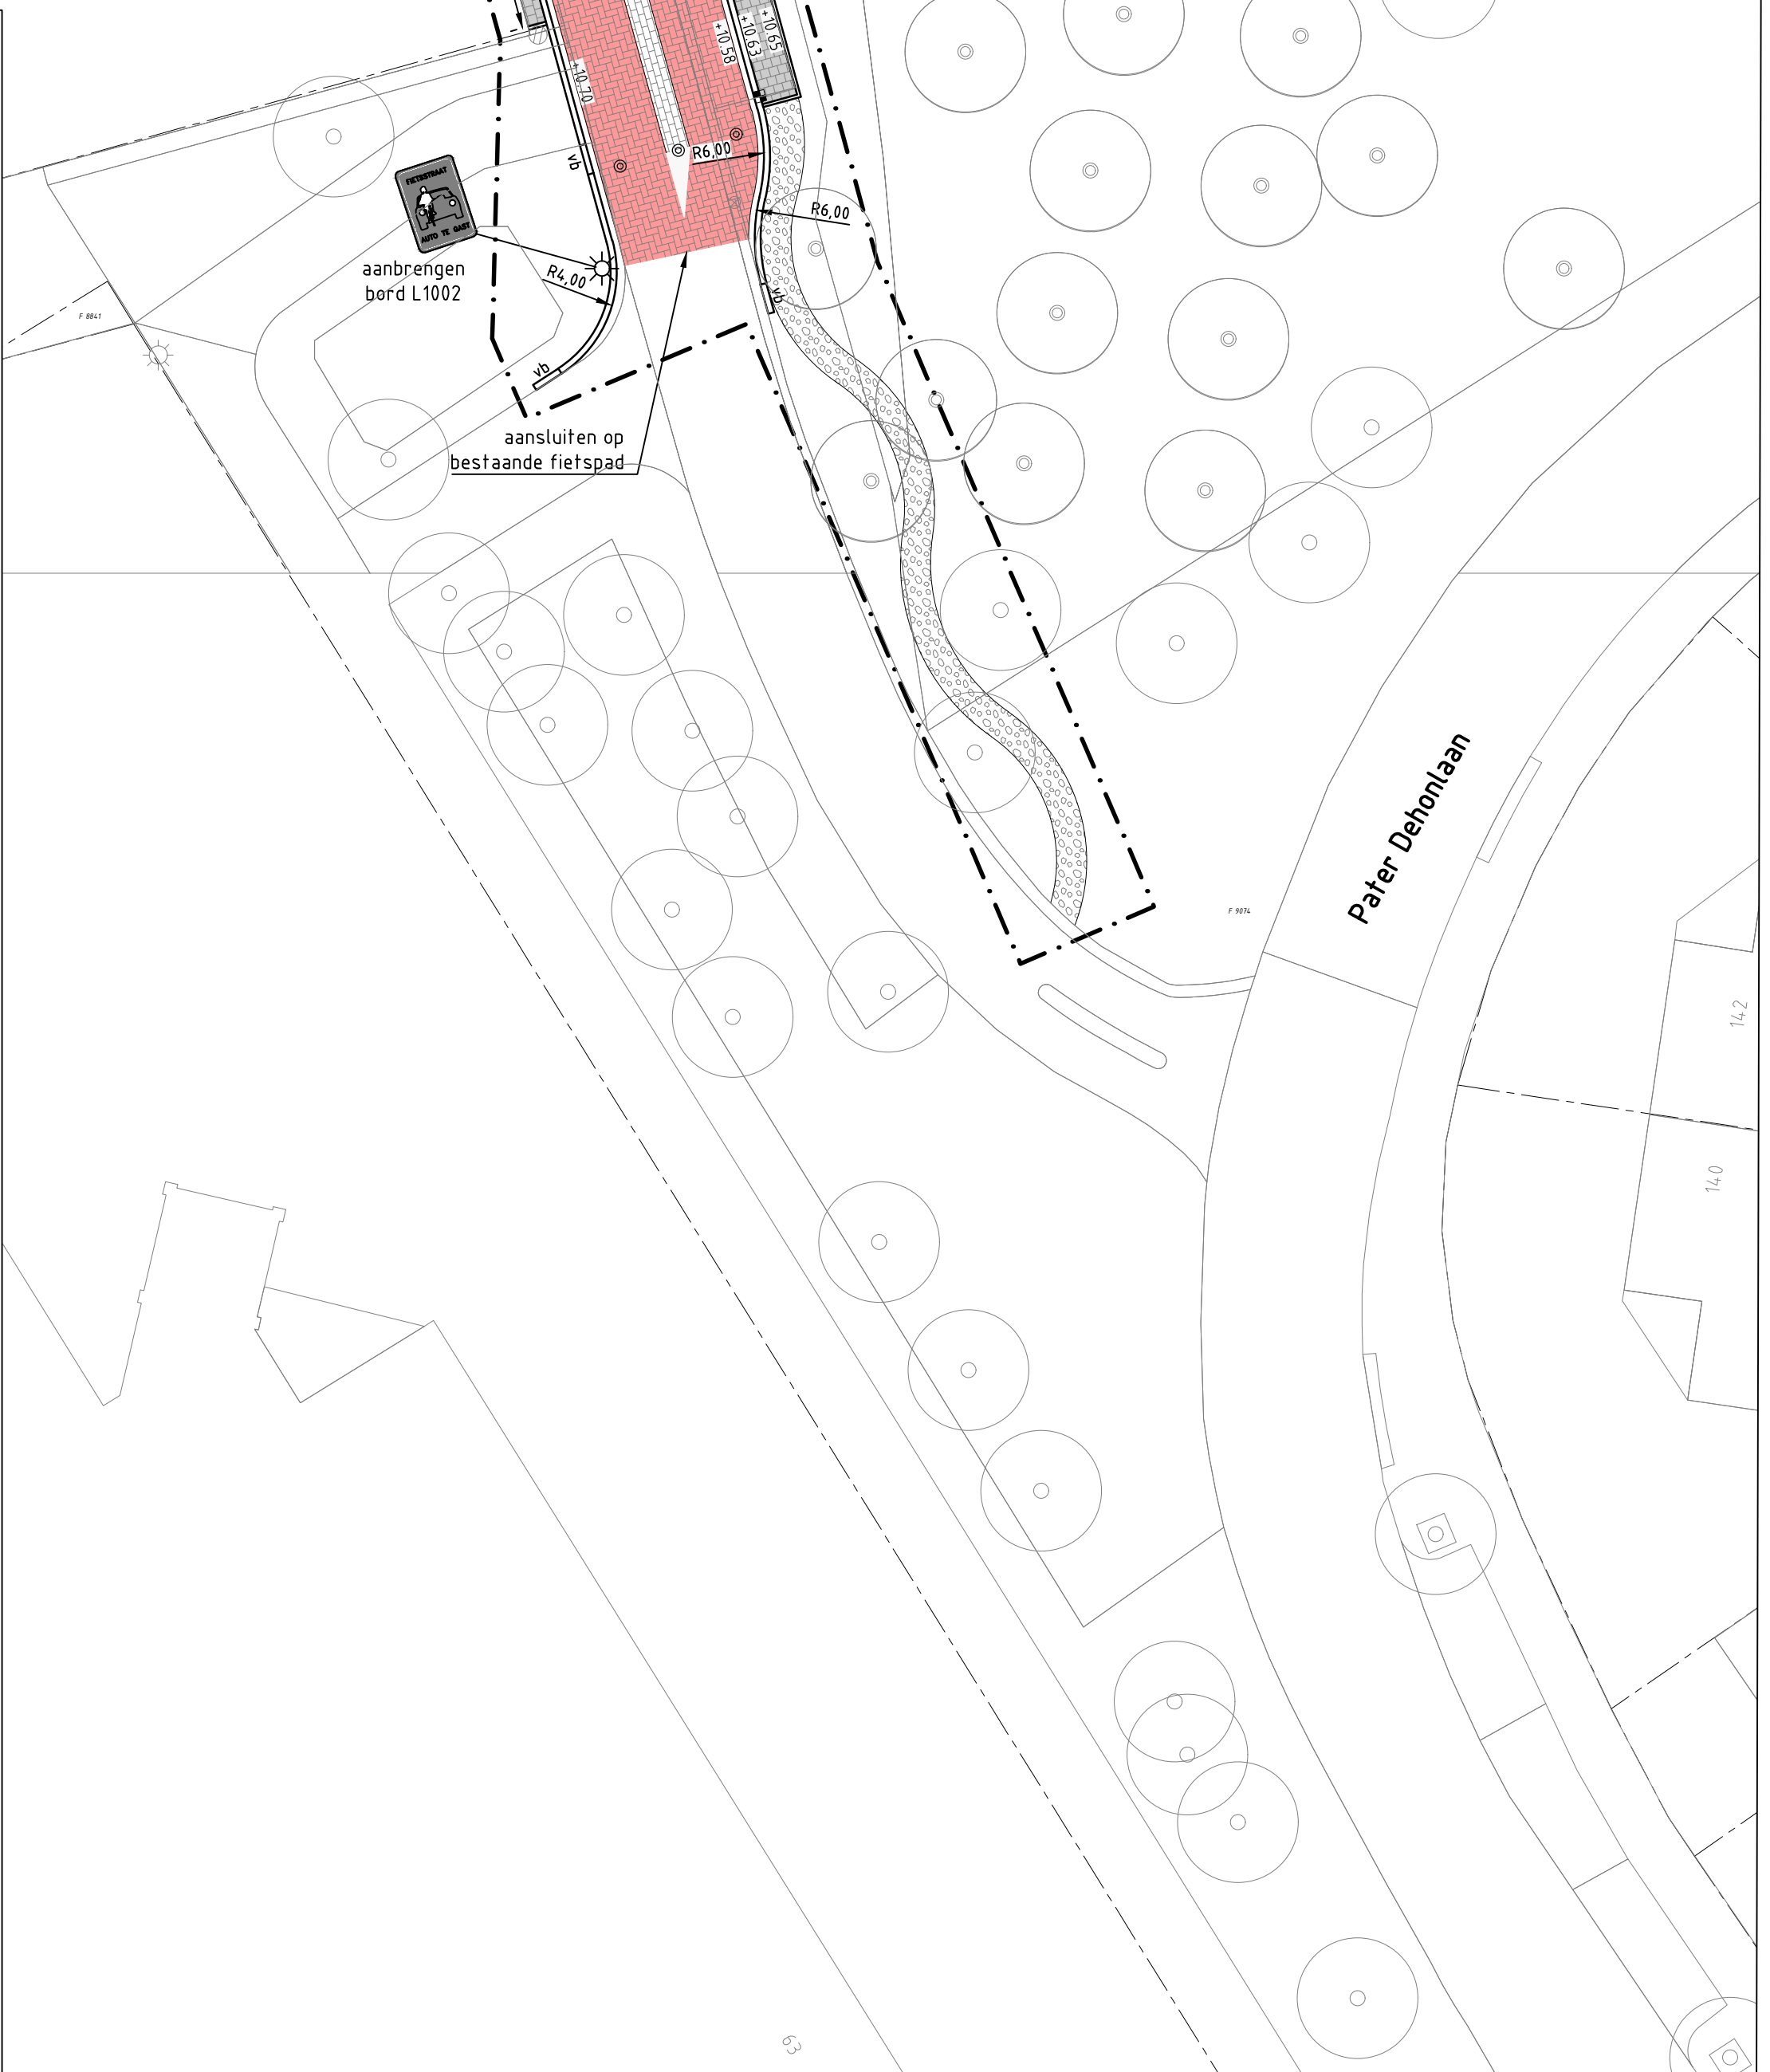

- Legenda**
- Verkgrens
 - Bestaande situatie
 - Bestaande percelsgrens
 - Bestaande hoogte in meters ten opzichte van N.A.P.
 - Planhoogte in meters ten opzichte van N.A.P.
 - Afslotrichting
 - Aanbrengen kantopsluiting met type aanduiding
 - Aanbrengen dubbele tegen kantopsluiting bss keformaat grijs
 - Aanbrengen inritbanden 800x180x500 mm
 - Aanbrengen parkeerscheiding bss kf om en om wit / grijs
 - Aanbrengen betonstraatstenen kf ev, engelsrood
 - Aanbrengen betonstraatstenen kf 8-streklagen, grijs
 - Aanbrengen printbeton met bss kf hv print
 - Aanbrengen grasbetontegels 400x600x120 mm vlak
 - Aanbrengen dubbelbetonstraatstenen grijs hv (60 mm)
 - Aanbrengen dubbelbetonstraatstenen grijs hv (80 mm)
 - Aanbrengen Grauwacke
 - Opnemen en opnieuw aanbrengen diverse verhardingen
 - Herstraten
 - Aanplanten groen, door derden
 - Aanplanten haag, Prunus lusitania 'Angustifolia'
 - Aanbrengen flexibele afzelpaal
 - Aanbrengen lichtmast
 - Aanbrengen trottoirkolk
 - Aanbrengen geleidebandkolk
 - Aanbrengen ondergrondse container
 - Aanplanten boom, Prunus Umineko
 - Bestaande boom
 - Locatie uitrit
 - Verkeersborden door derden

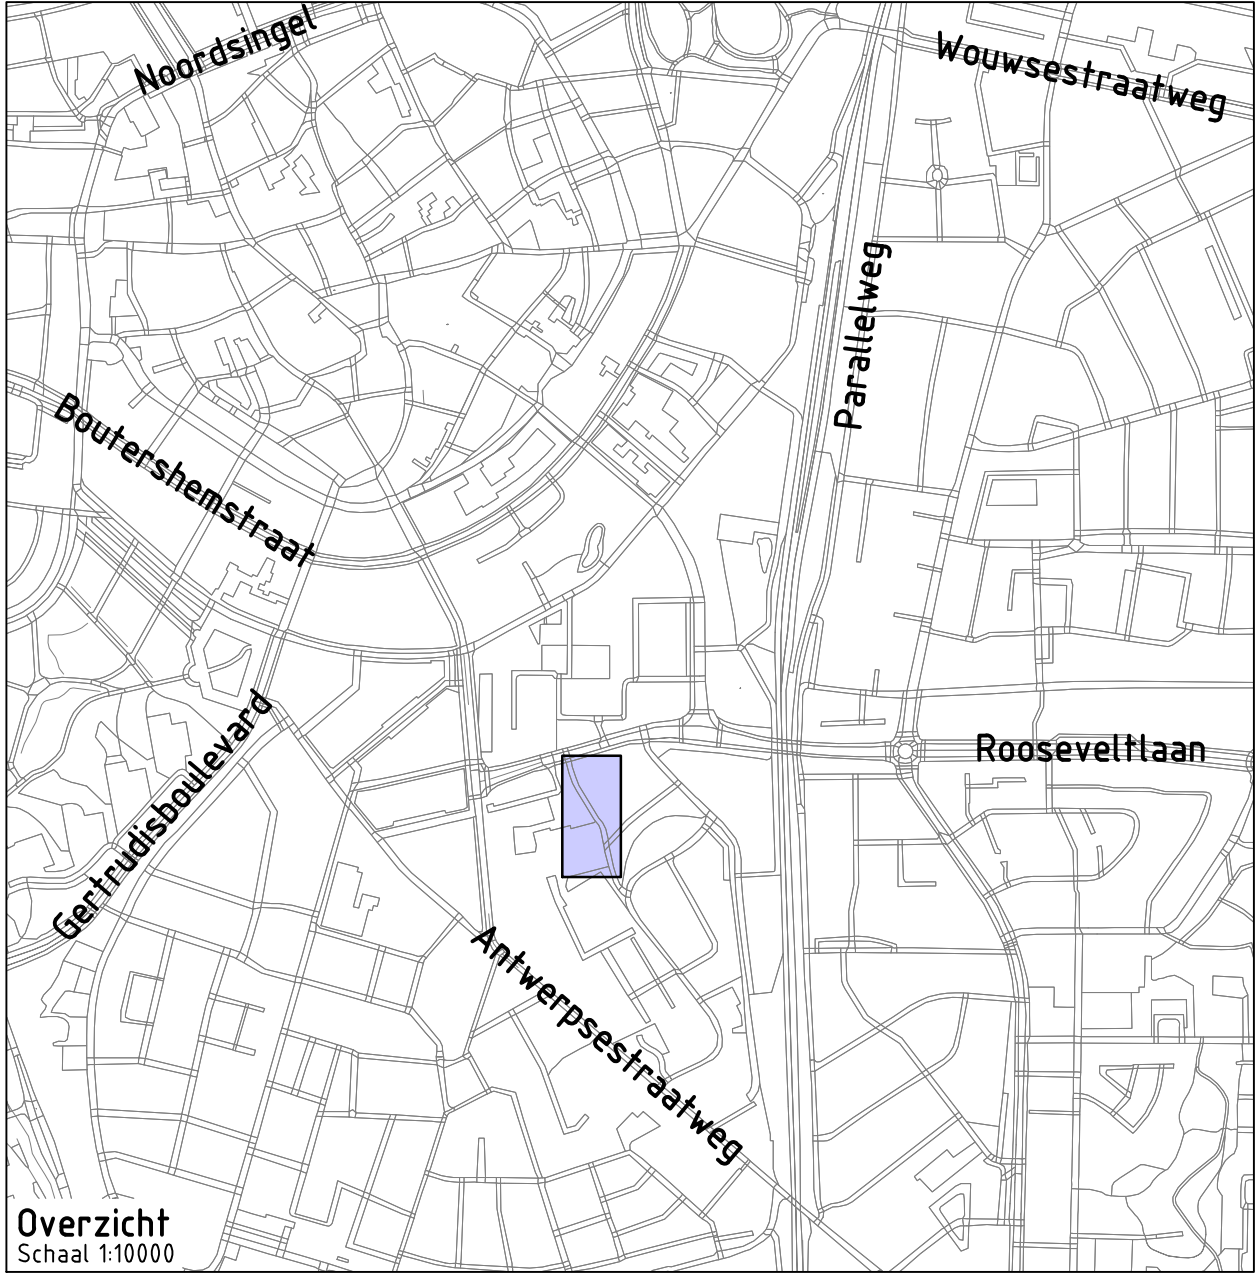

Project:	Herinrichting Erasmuslaan & Jacob Obrechtlaan				
Opdrachtgever:	Gemeente Bergen op Zoom				
			Grasveld Civiele Techniek B.V. Kruisweg 3a 5741 RR Beek en Donk tel. 0492 - 468219 www.grasveld.nl info@grasveld.nl		
Onderdeel:	Pater Luitjenspad Bovengrondse situatie				
Getekend:	Mfr	Schaal:	1:200		Fase: BE
Goedgekeurd:	MKu	Formaat:	A0		Versie: C
Projectnummer:	G001-263	Tekening:	03 van 04		
Datum:	25-02-2025	Doc.:	G001263 - BE: Pater Luitjenspad		