


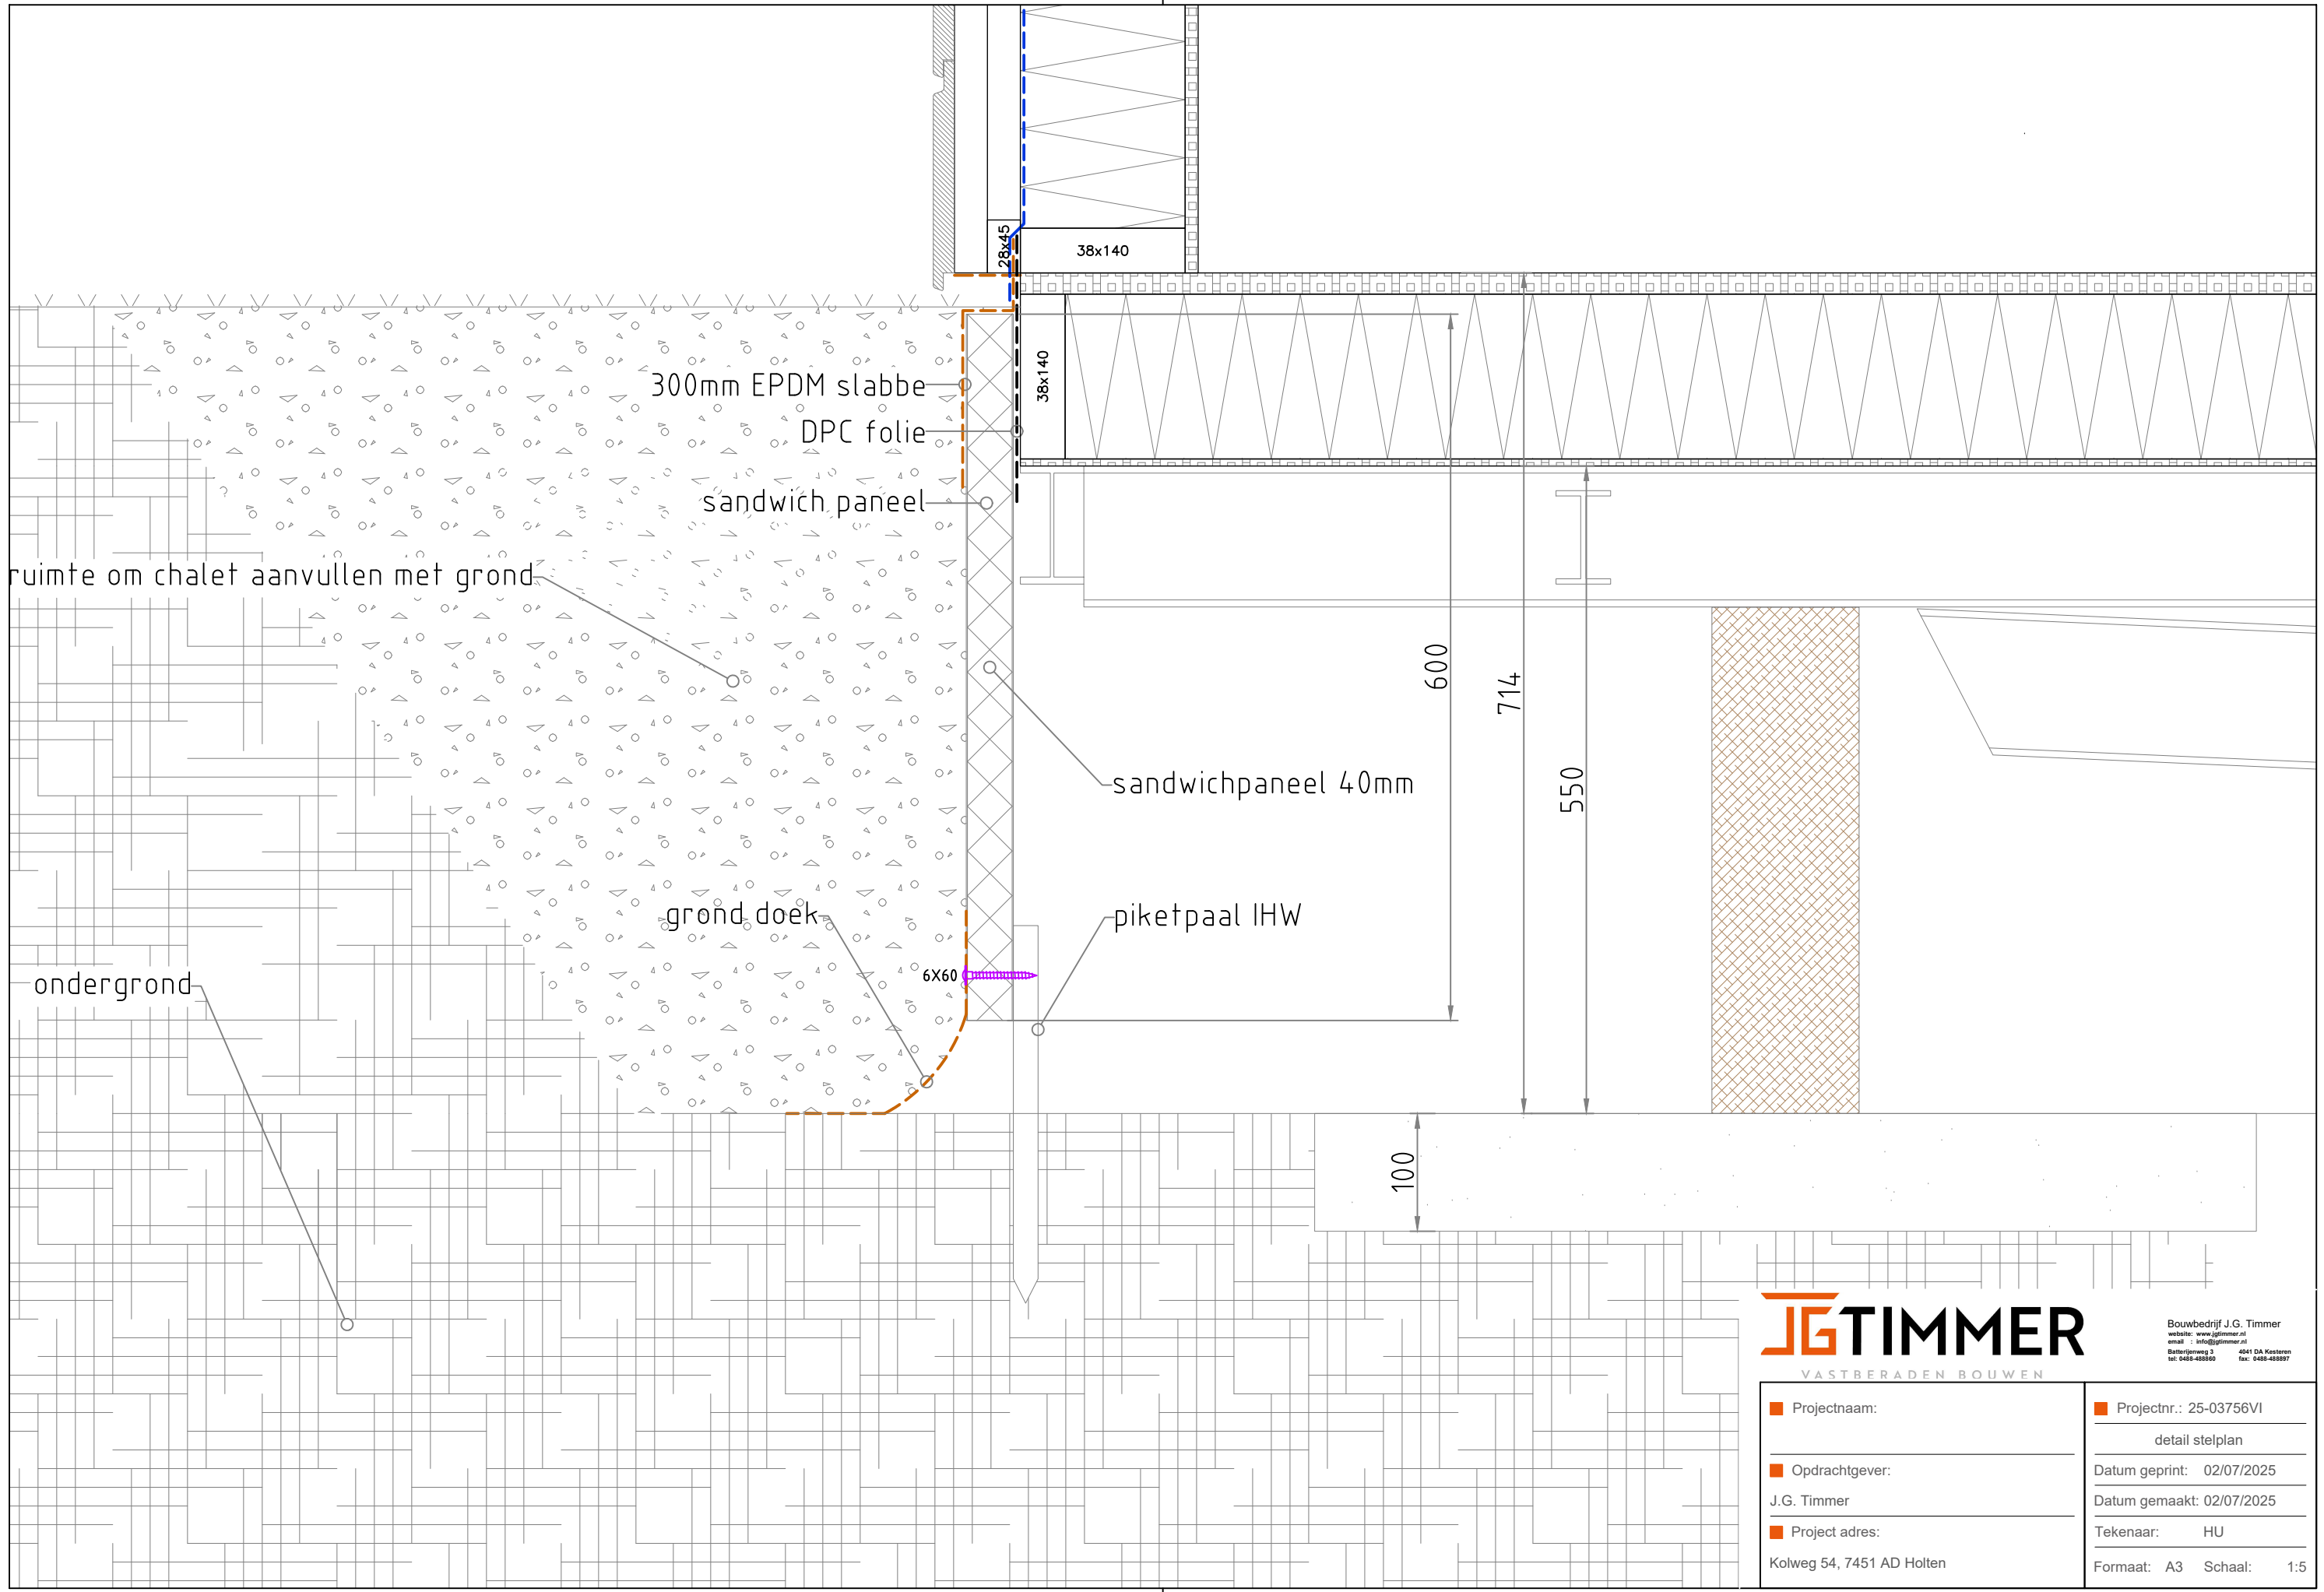

Bouwbedrijf J.G. Timmer
website: www.jgtimmer.nl
email: info@jgtimmer.nl
Battusloerweg 3 4041 DA Kesteren
tel: 0488-488860 fax: 0488-488897

Projectnaam:	Projectnr.: 25-03756VI
Opdrachtgever:	detail stelplan
J.G. Timmer	Datum geprint: 02/07/2025
Project adres:	Datum gemaakt: 02/07/2025
Kolweg 54, 7451 AD Holten	Tekenaar: HU
	Formaat: A3 Schaal: 1:5