




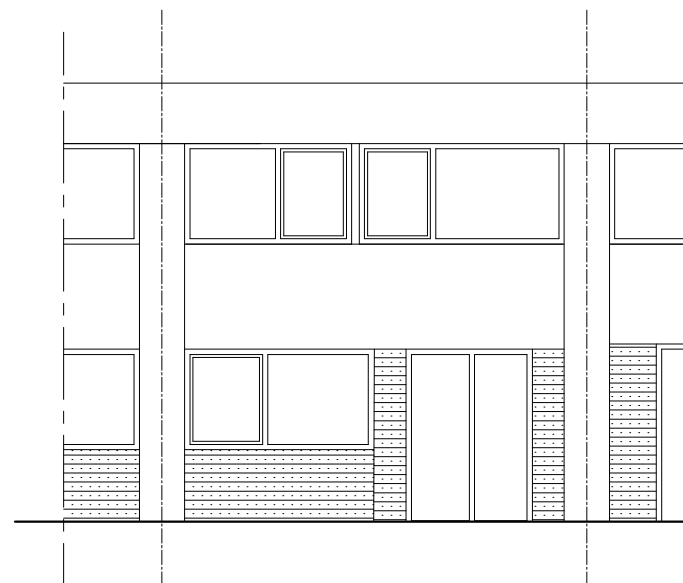


ACHTERGEVEL

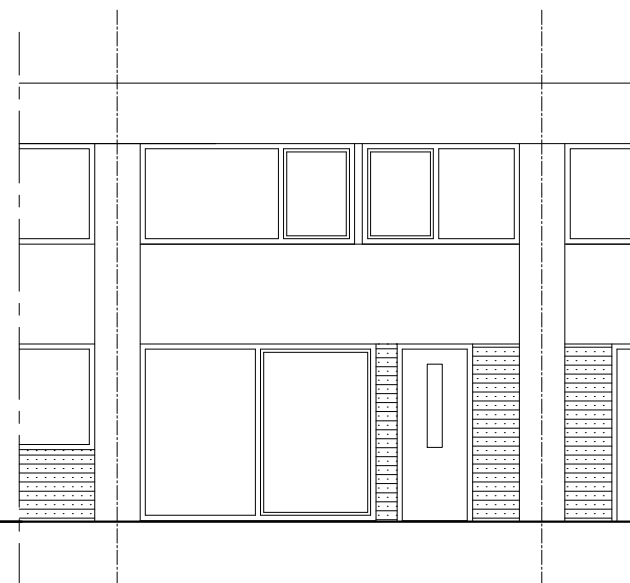


VOORGEVEL

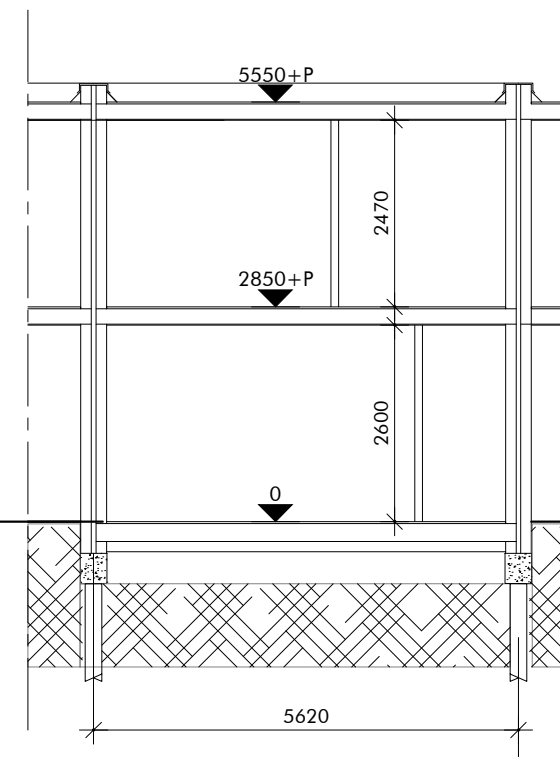


DOORSNEDE A - A

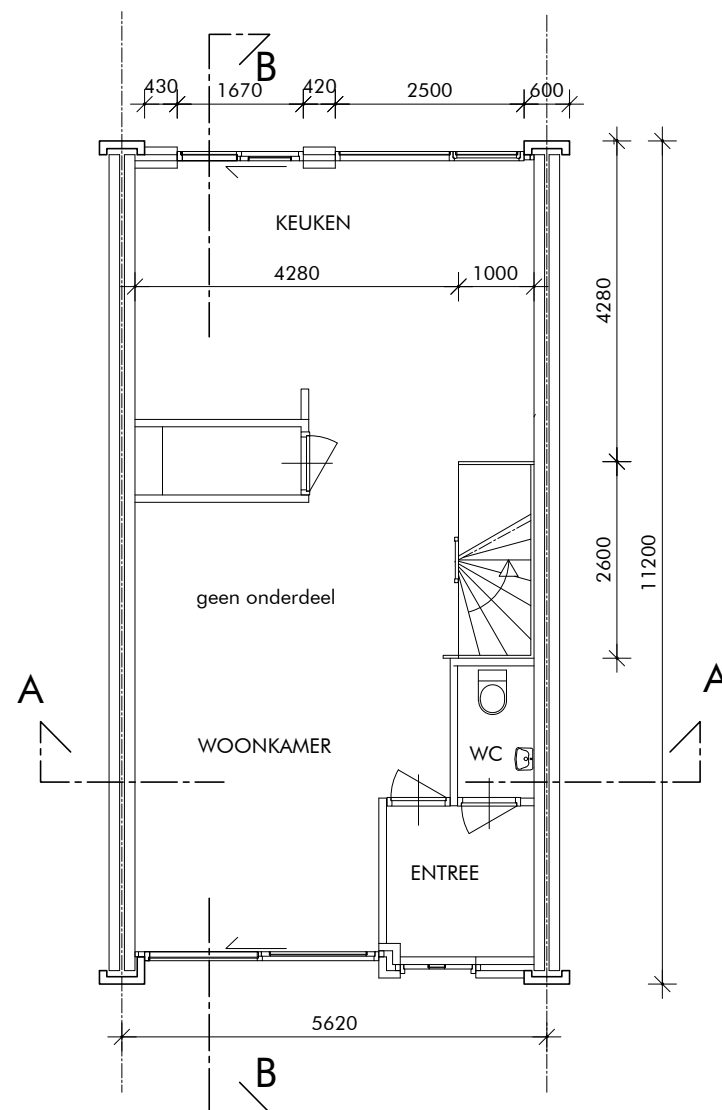

BEGANE GROND

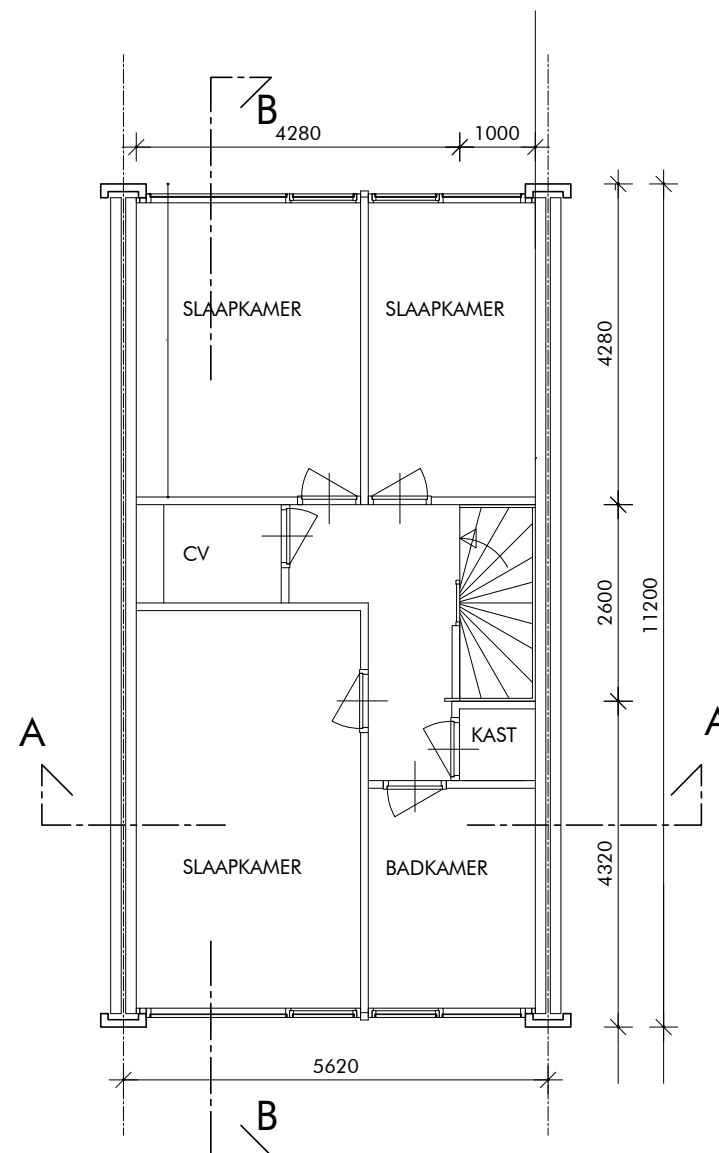

1e VERDIEPING

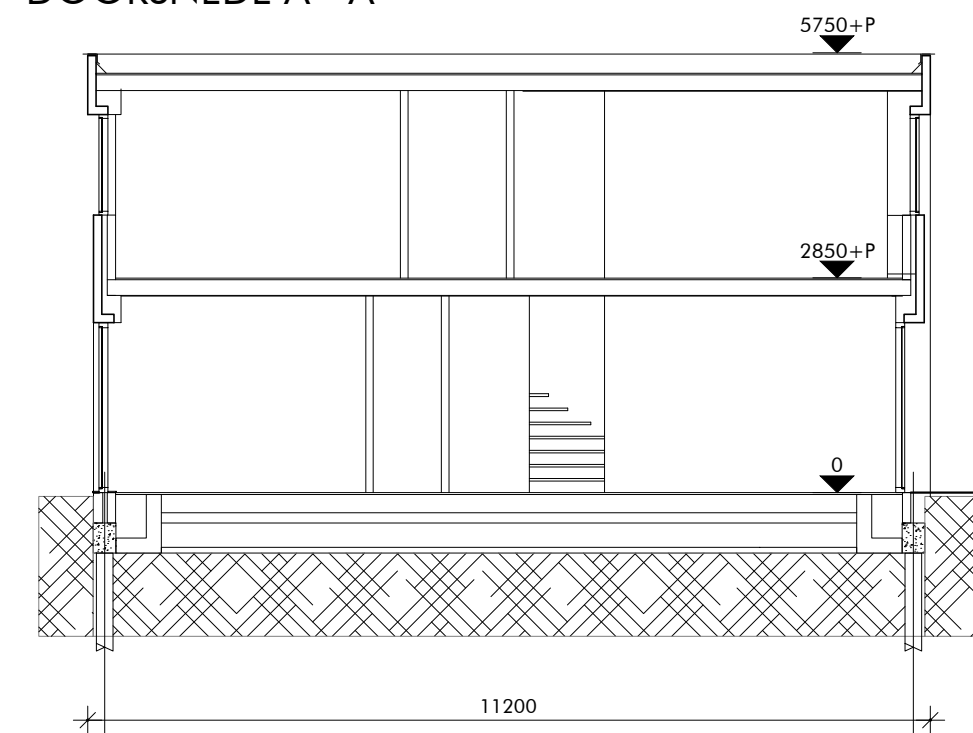

DOORSNEDE B - B

werk: DAKOPBOUW - Geerdinkhof 224 - Amsterdam

onderdeel: achtergevel, voorgevel, doorsnede, AA/BB platte gronden

fase: bestaande situatie

status: definitief

datum: 15.11.2024

schaal: 1:100

formaat: A3

tekening nr.:

BS-PG-01

versie:

1