



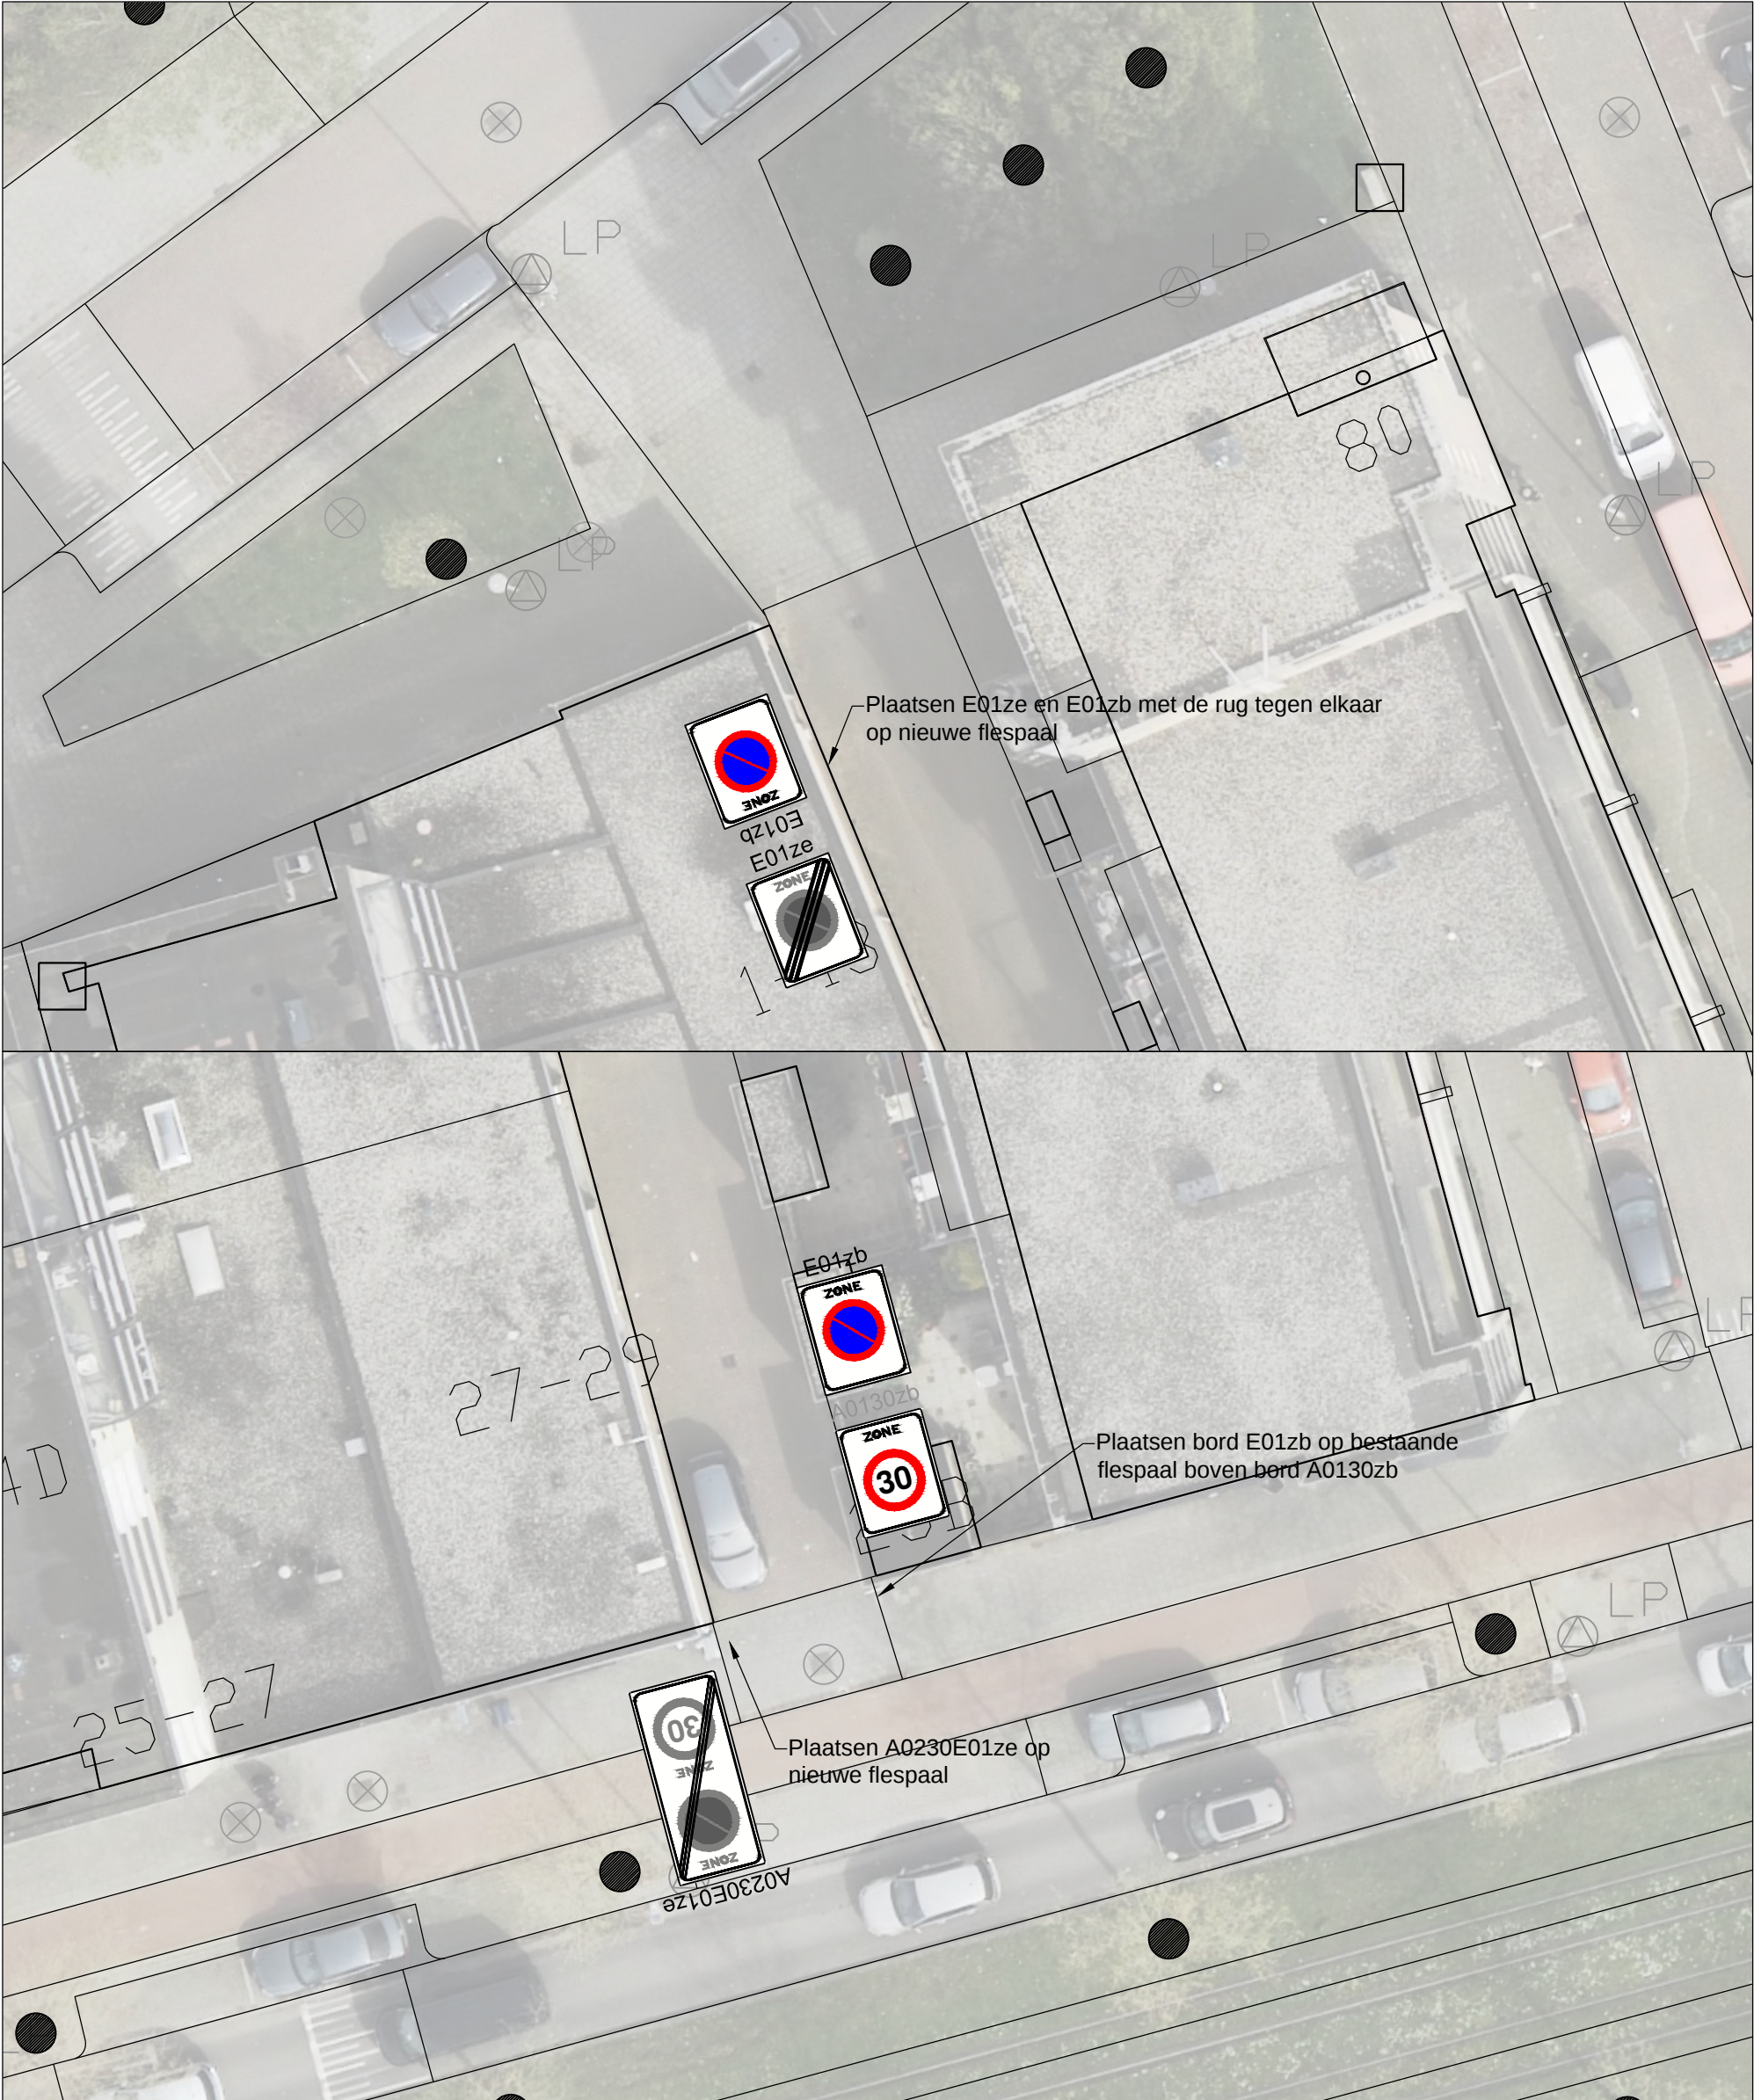

WvdB	18-07-2025	
Getekend door	Datum	Versie

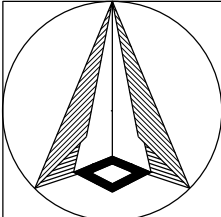

Bordenplan
Schothorst (Zuidwijk)
Instellen parkeerverbodzone

Schaal: 1:200
Formaat: A3
Buurt:



Gemeente Rotterdam
Stadsontwikkeling
Mobiliteit

Bestandsnaam: MOB25_312_Schothorst_plaatsen p-verbodzone.dwg
MOB 25-312
Bladnr: 1/1