


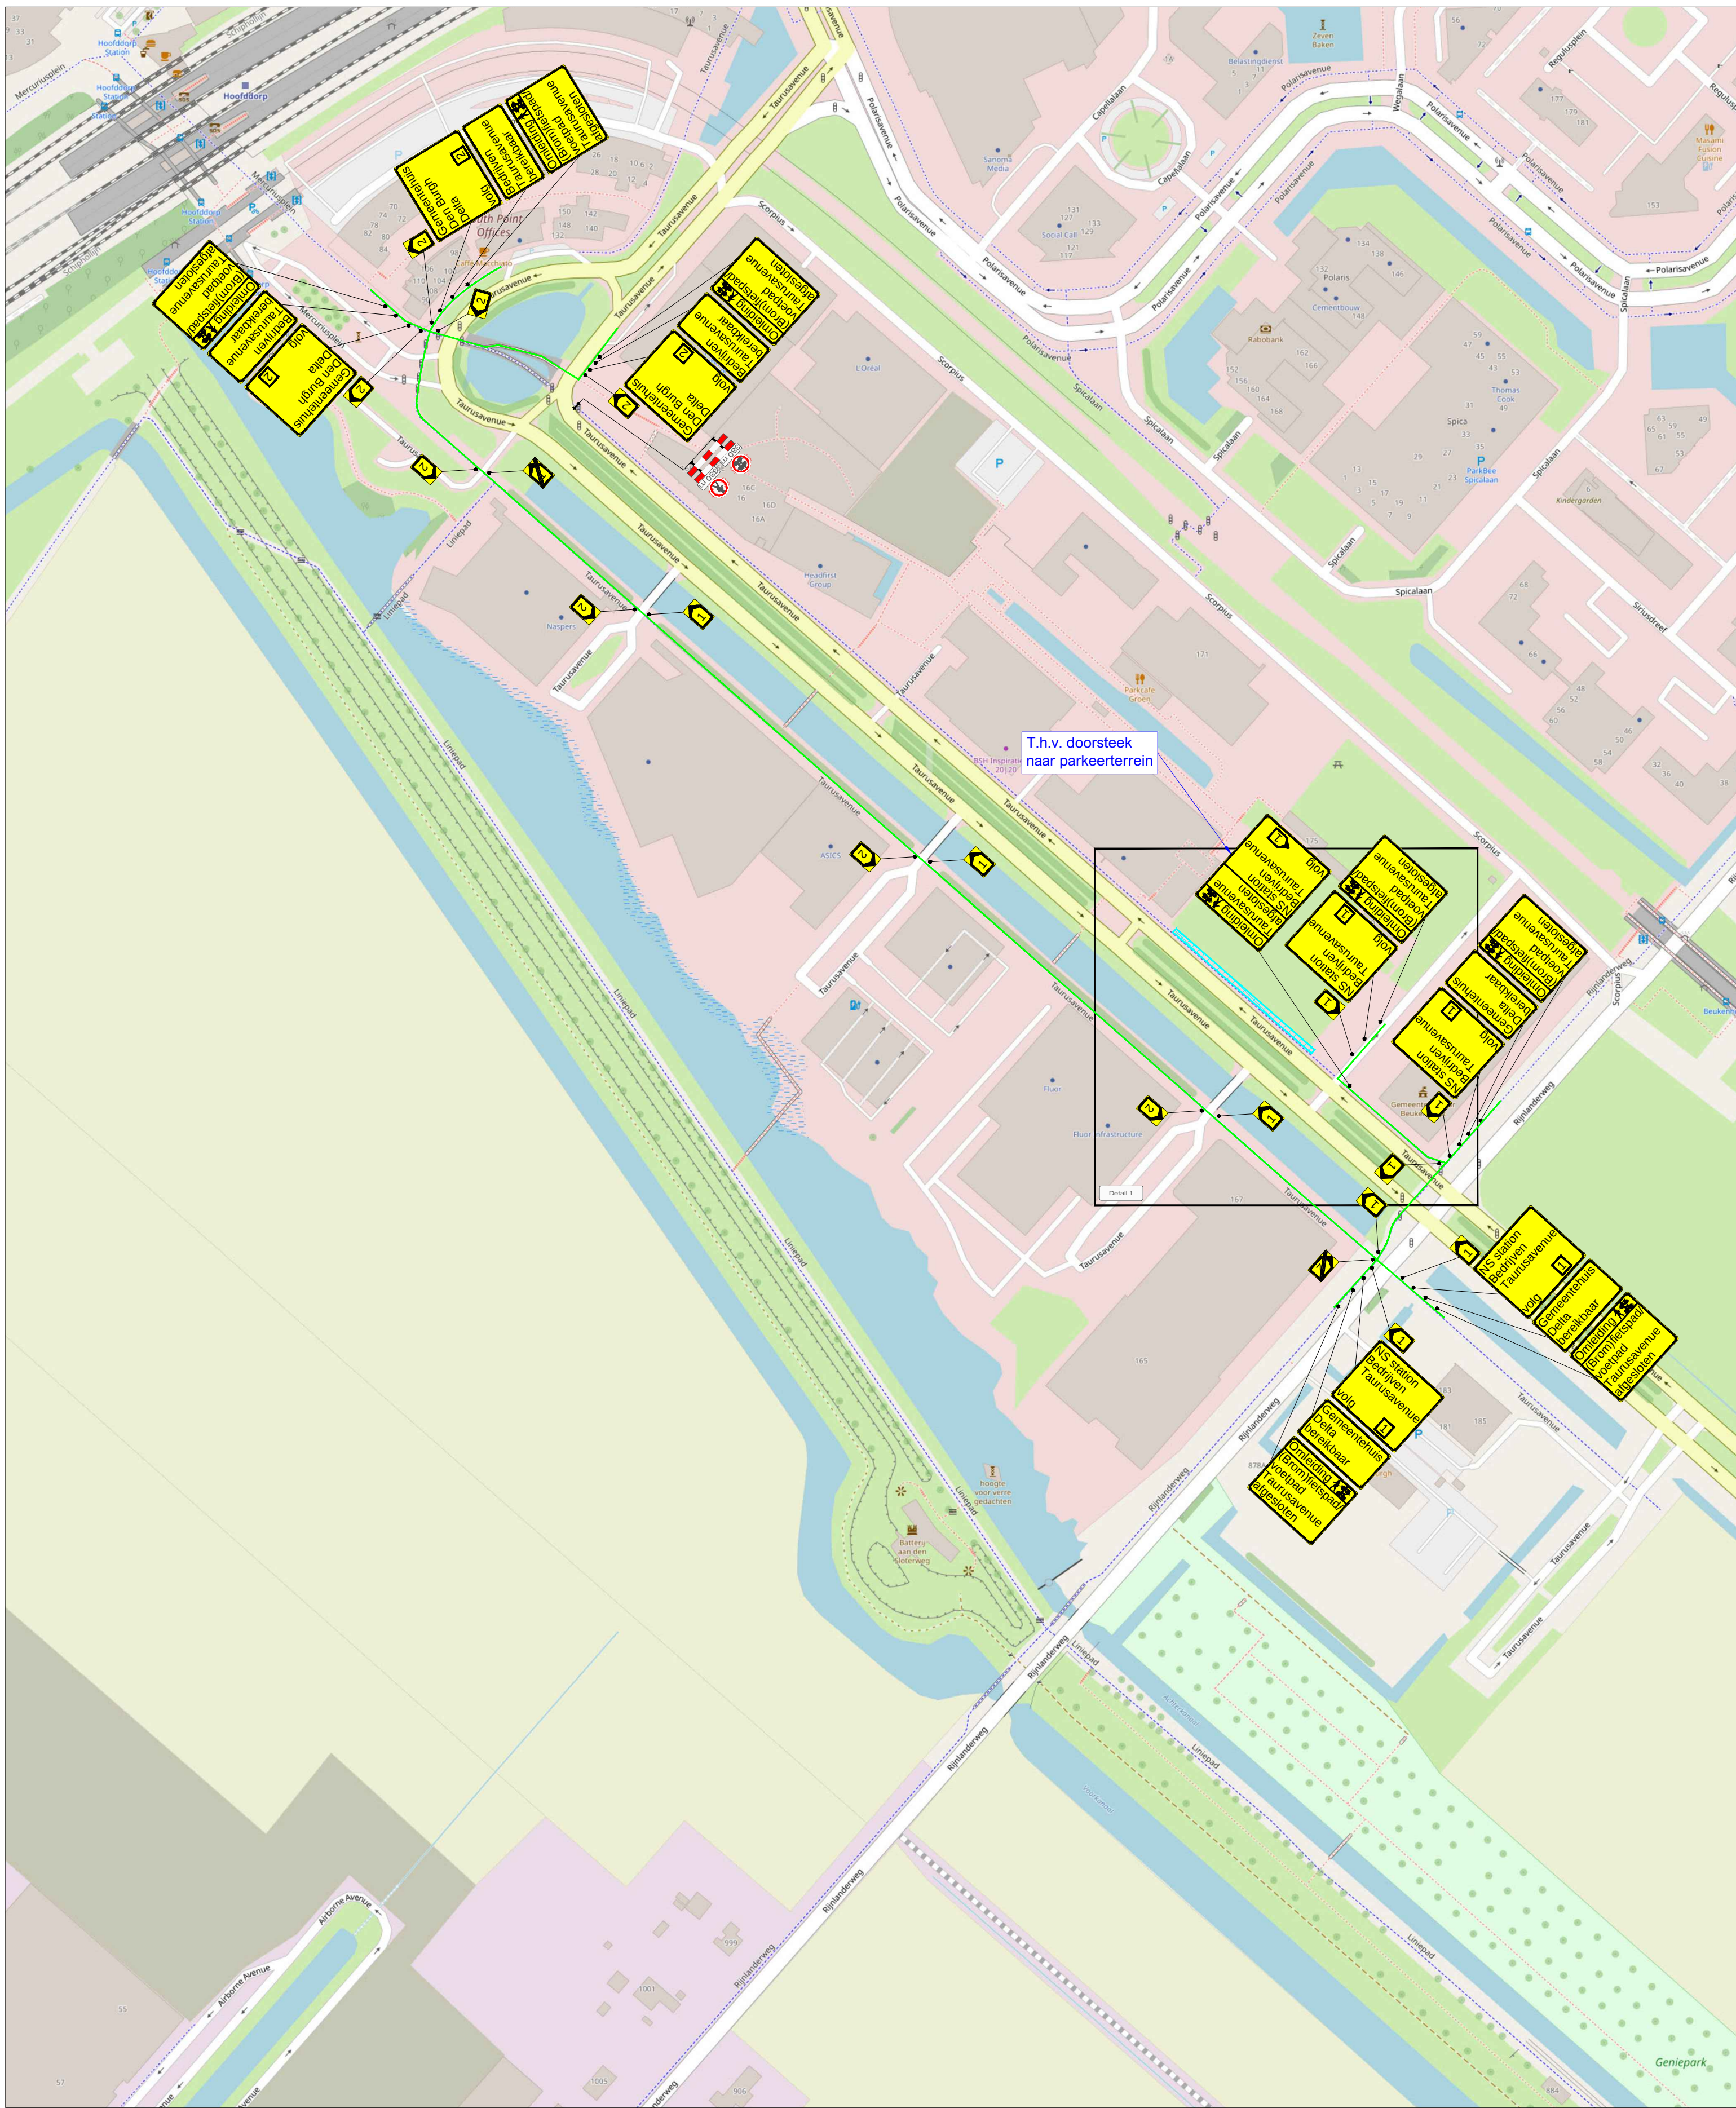

Detail 1

- LEGENDA**
- Werkruimte
 - Omlidingsroute (brom/fietsers + voetgangers)
 - Conflicterende bebording afplakken
 - De exacte plaatsing van de bebording wordt op locatie bepaald

CHECKLIST

Verkeersregelaar(s) ☐ Tijdelijke verlichting ☐ Barri r ☐

OPDRACHTGEVER: Kondor Wessels Amsterdam		DATUM: 24-07-2025		PARAF: 	
PROJECT: Taurusavenue, Hoofddorp		GET: EJA		24-07-2025	
		GEW: JRE		11-08-2025	
		VERL:		VERSIE: C	
Vestiging Rijsen: Fahrenheitstraat 13 7461 JA RIJSSEN		Vestiging Beilen: De Hanekampen 13 9411 XN BEILEN		PROJECT NR: A2527285	
Tel: +31 (0)548 82 09 90		info@savetrafficnederland.nl		TEREKENING NR: STN01	
www.savetrafficnederland.nl				SCHAALE: NVT	
		Save Traffic Nederland		FORMAAT: A1	
		Advies, ontwerp en uitvoering tijdelijke verkeersmaatregelen			