


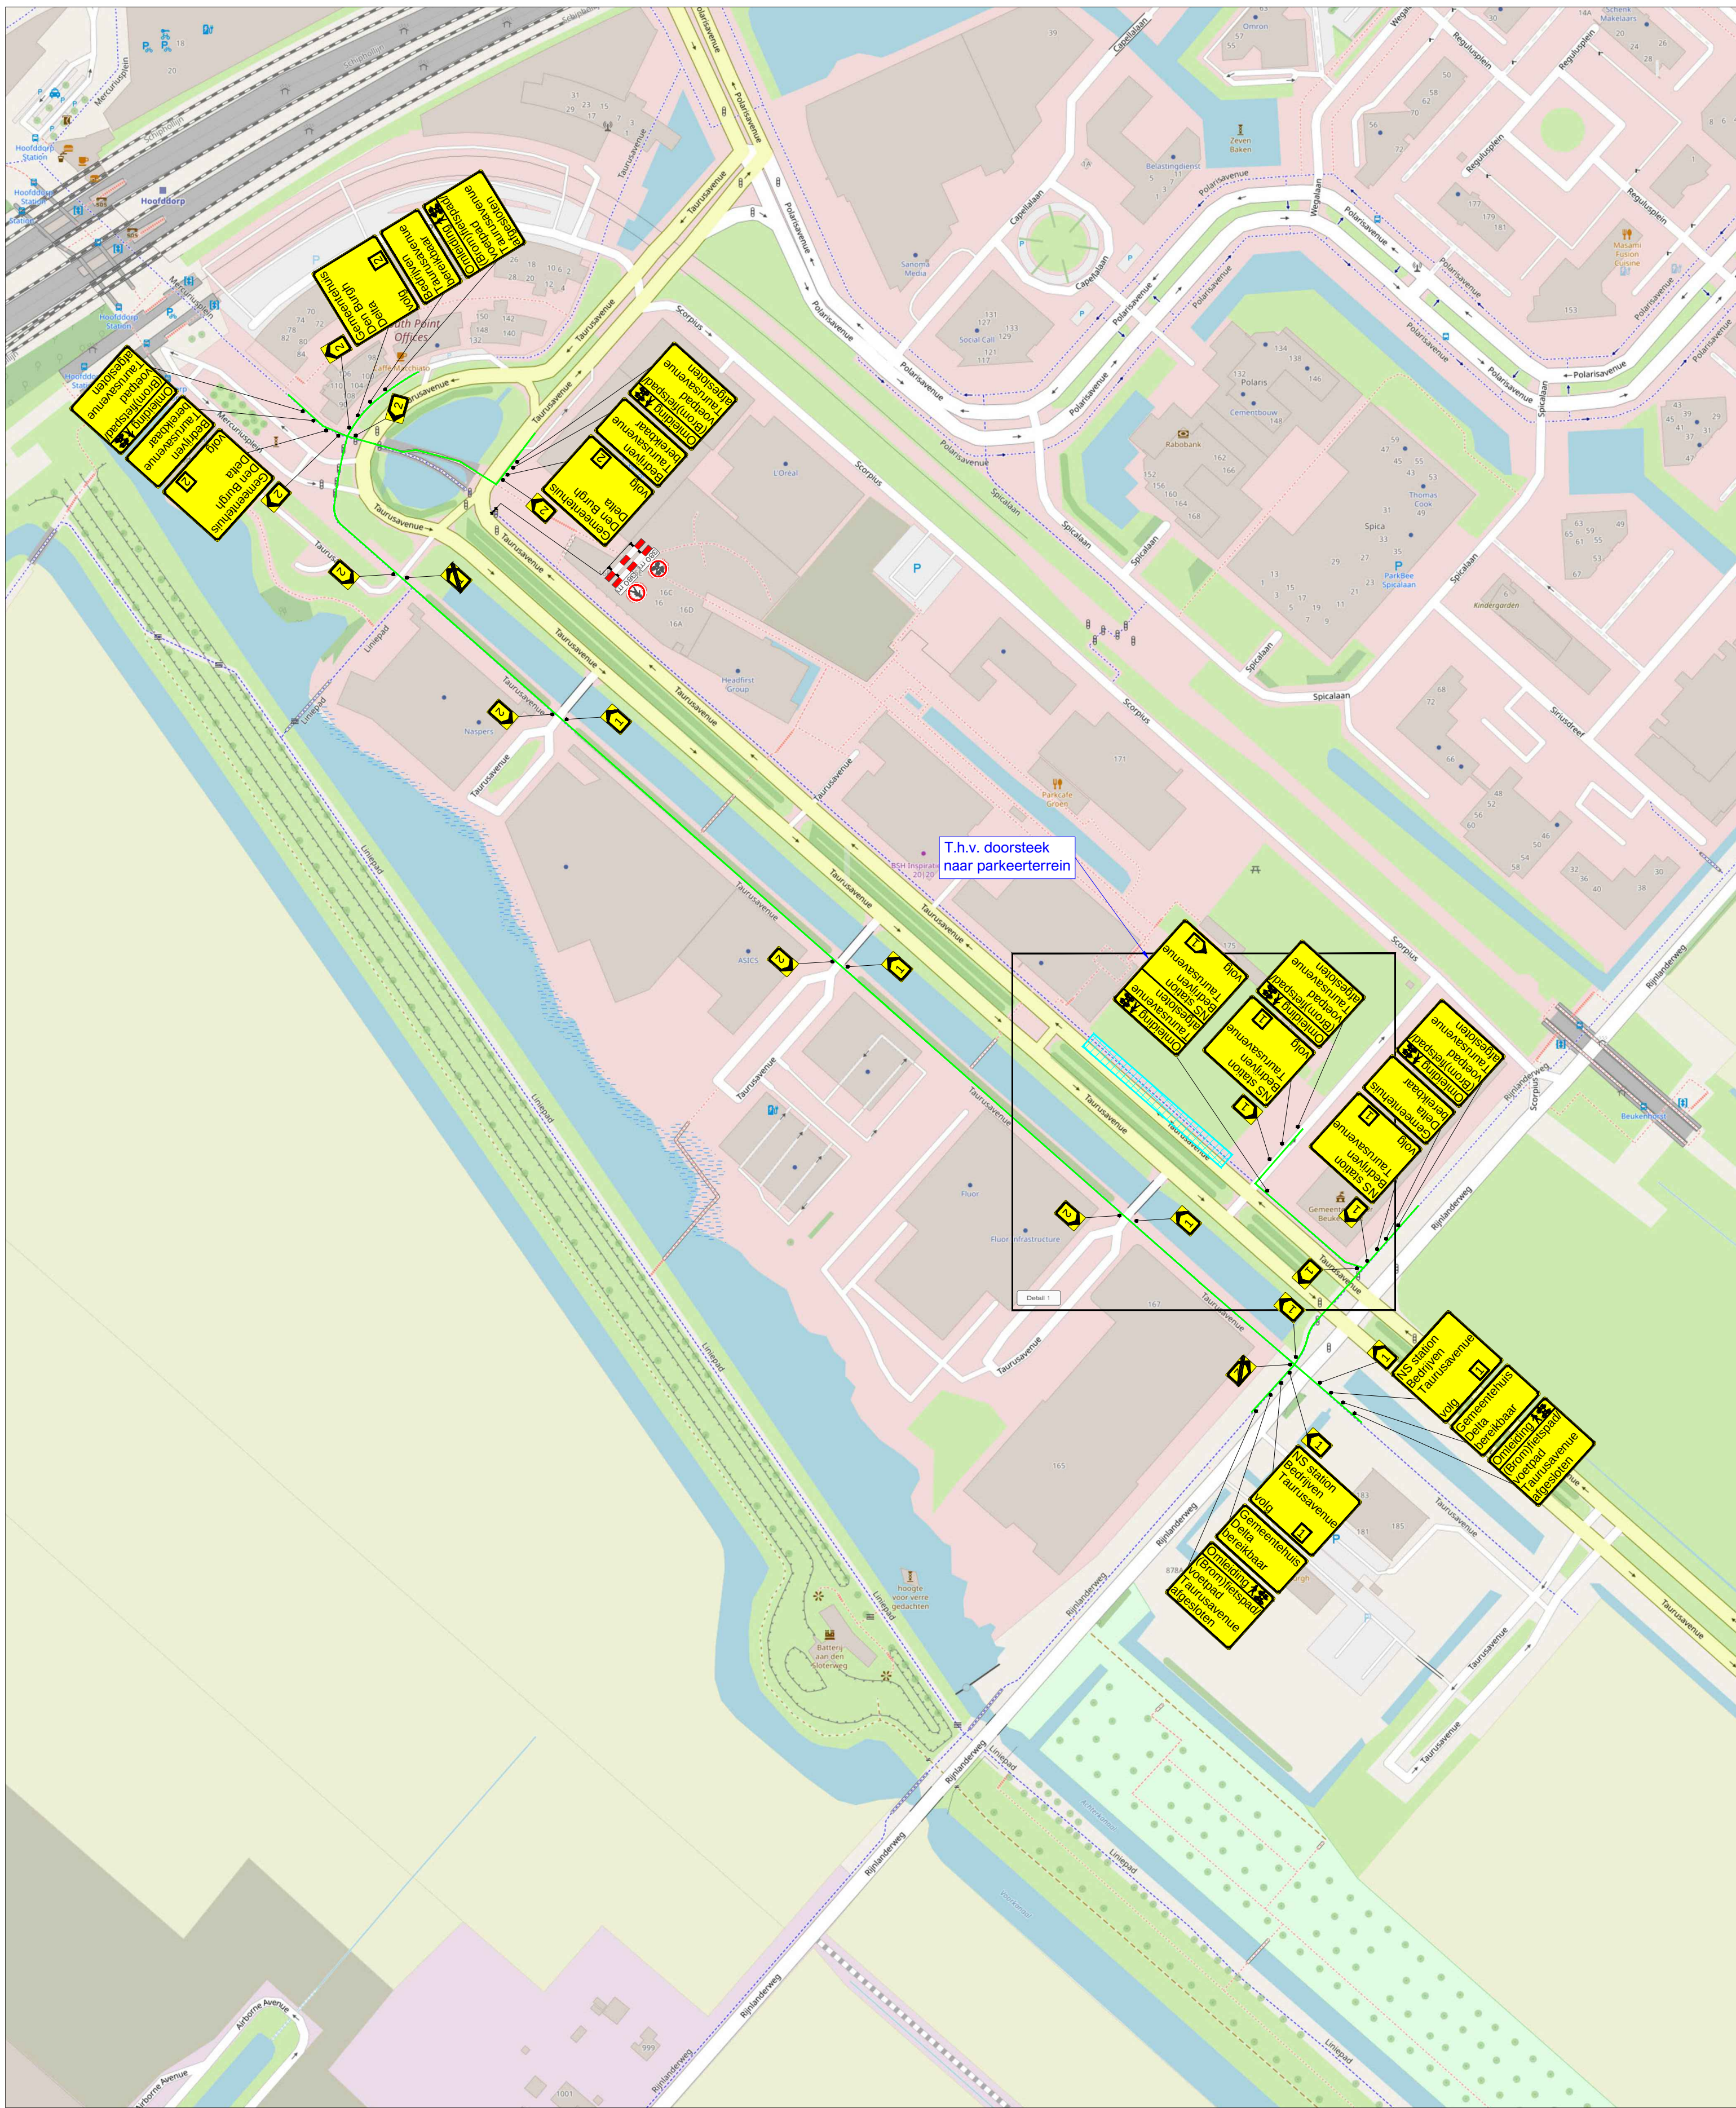

Detail 1

- LEGENDA**
- Werkruimte
 - Omléidingsroute (brom)fietsters + voetgangers
 - Conflicterende bebording afplakken
 - De exacte plaatsing van de bebording wordt op locatie bepaald

CHECKLIST

☐ Verkeersregelaar(s) ☐ Tijdelijke verlichting ☐ Barrier ☐

OPDRACHTGEVER: Kondor Wessels Amsterdam		DATUM: 24-07-2025		PARAF: 	
PROJECT: Taurusavenue, Hoofddorp Tijdens hjsen		GET: EJA GEC: JRE GEW: JEG VRL:		24-07-2025 11-08-2025	
Vestiging Rijsen: Fahrenheitstraat 13 7461 JA RIJSSEN		Vestiging Beilen: De Hanekampen 13 9411 XN BEILEN		Vestiging Bunschoten: Ampéreweg 3 3752 LR BUNSCHOTEN	
Tel: +31 (0)548 82 09 90		info@savetrafficnederland.nl		www.savetrafficnederland.nl	
PROJECT NR: A2527285		TEKENING NR: STN02		SCHAALE: NVT FORMAAT: A1	
STN Save Traffic Nederland		Save Traffic Nederland Advies, ontwerp en uitvoering tijdelijke verkeersmaatregelen			

© Opschikwerk.nl
KOMO® NCK 2023 0074 BR19101_H0055