


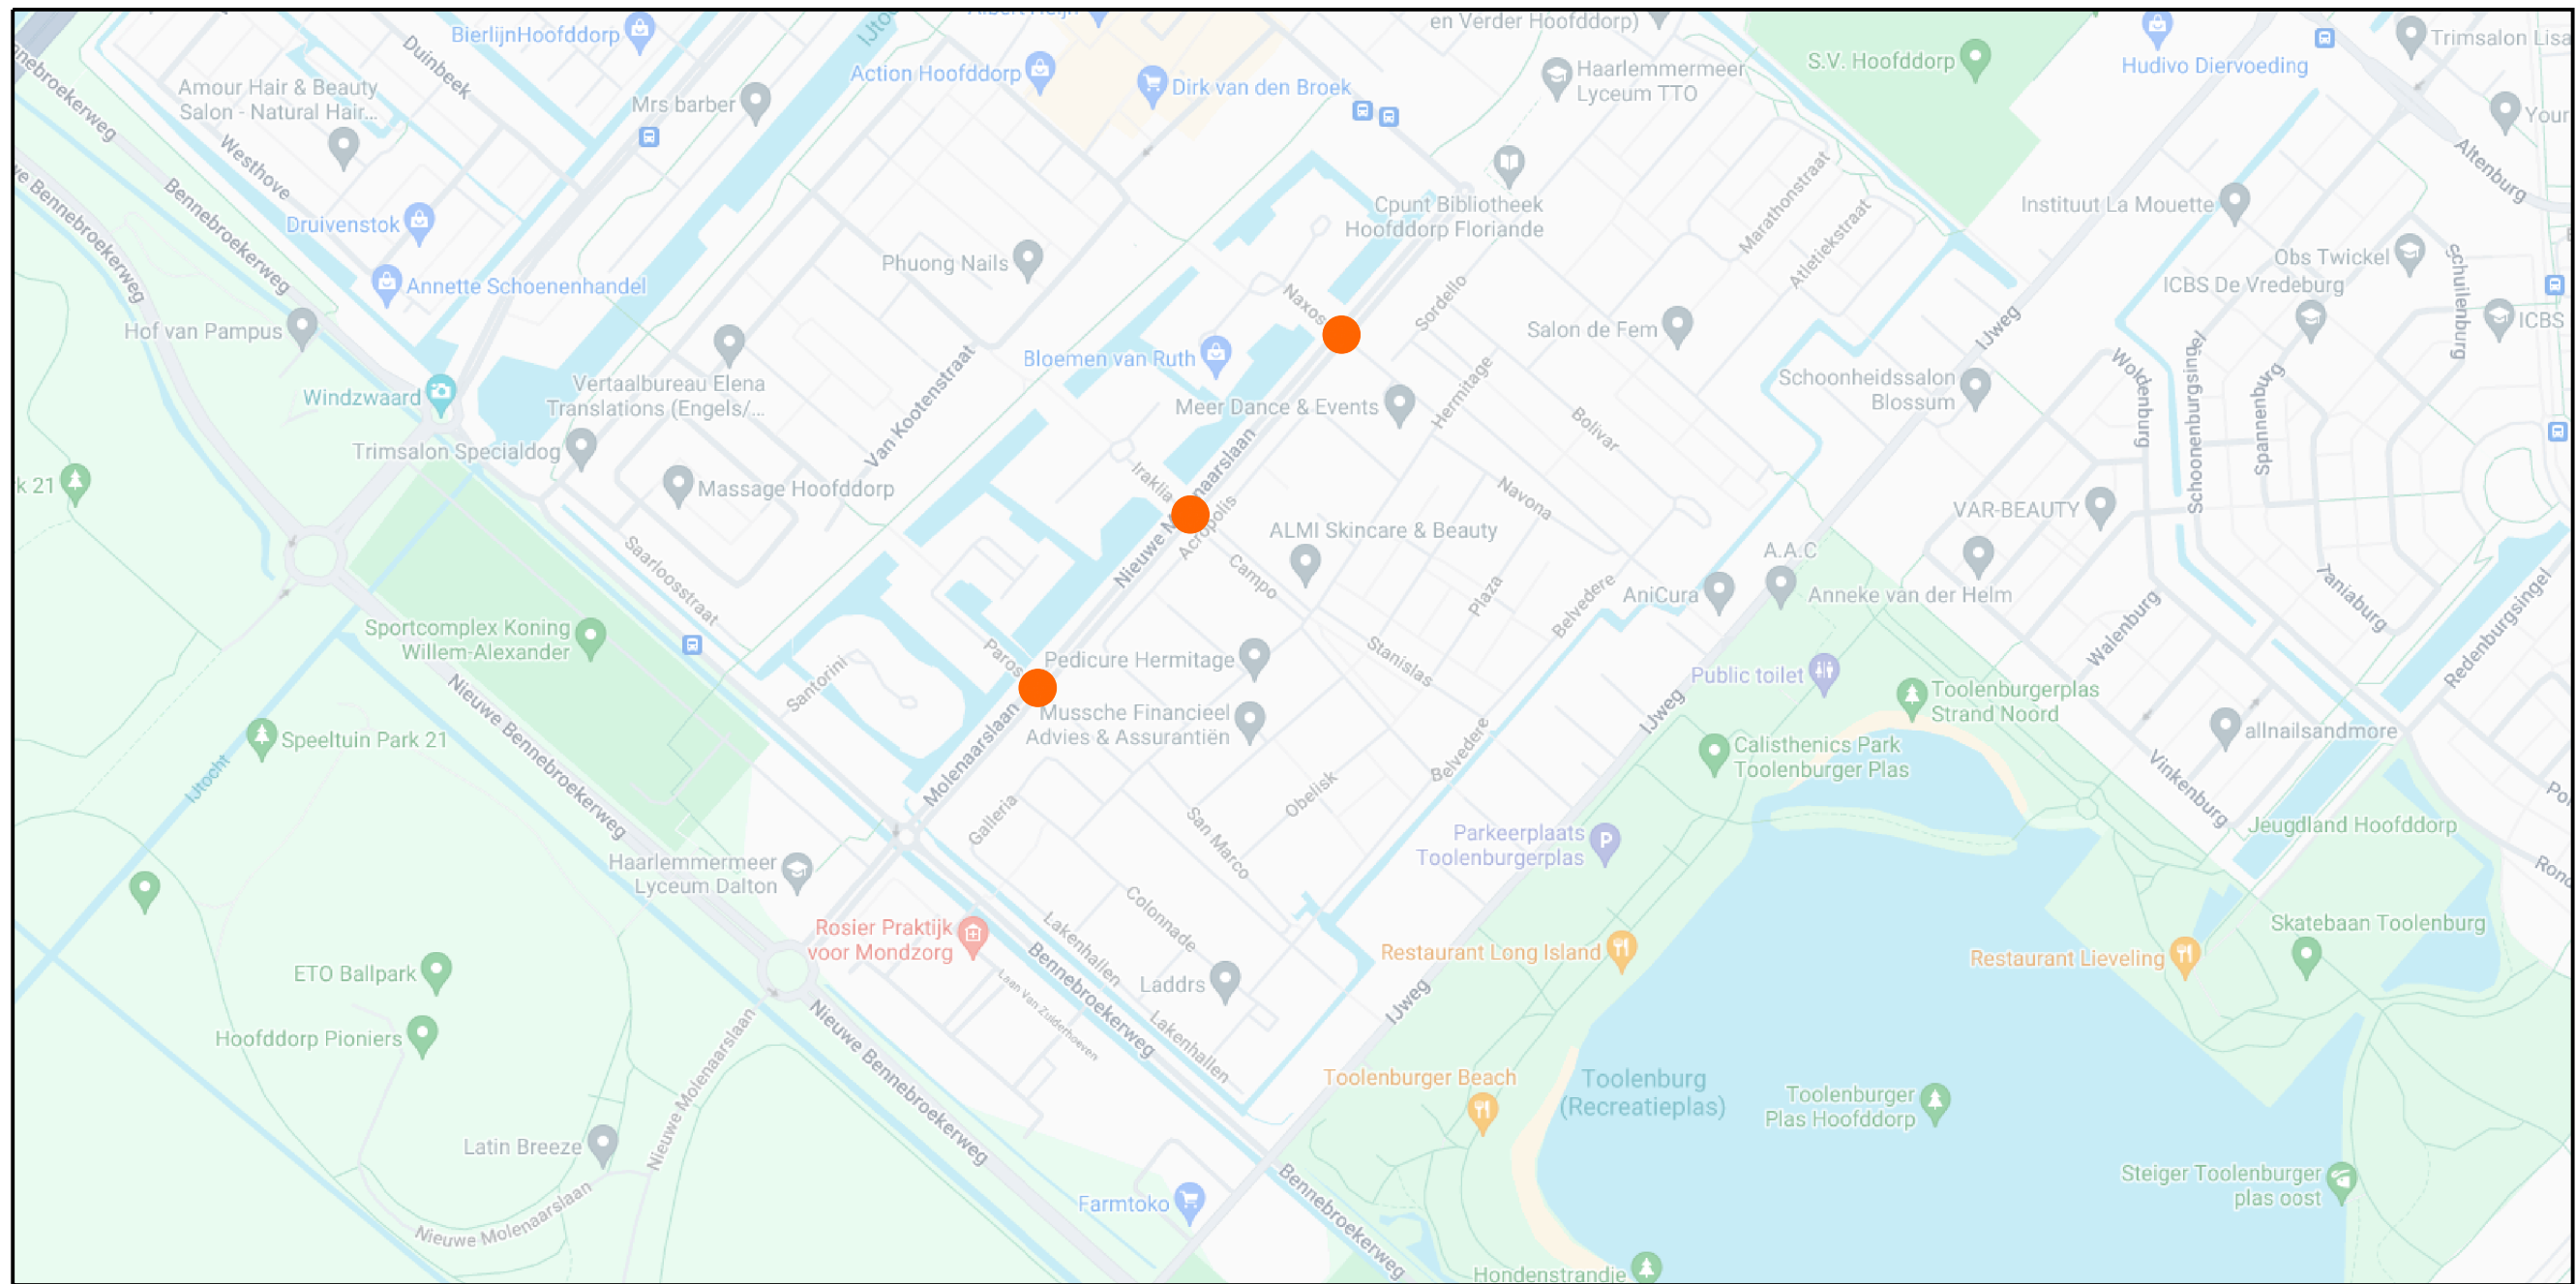


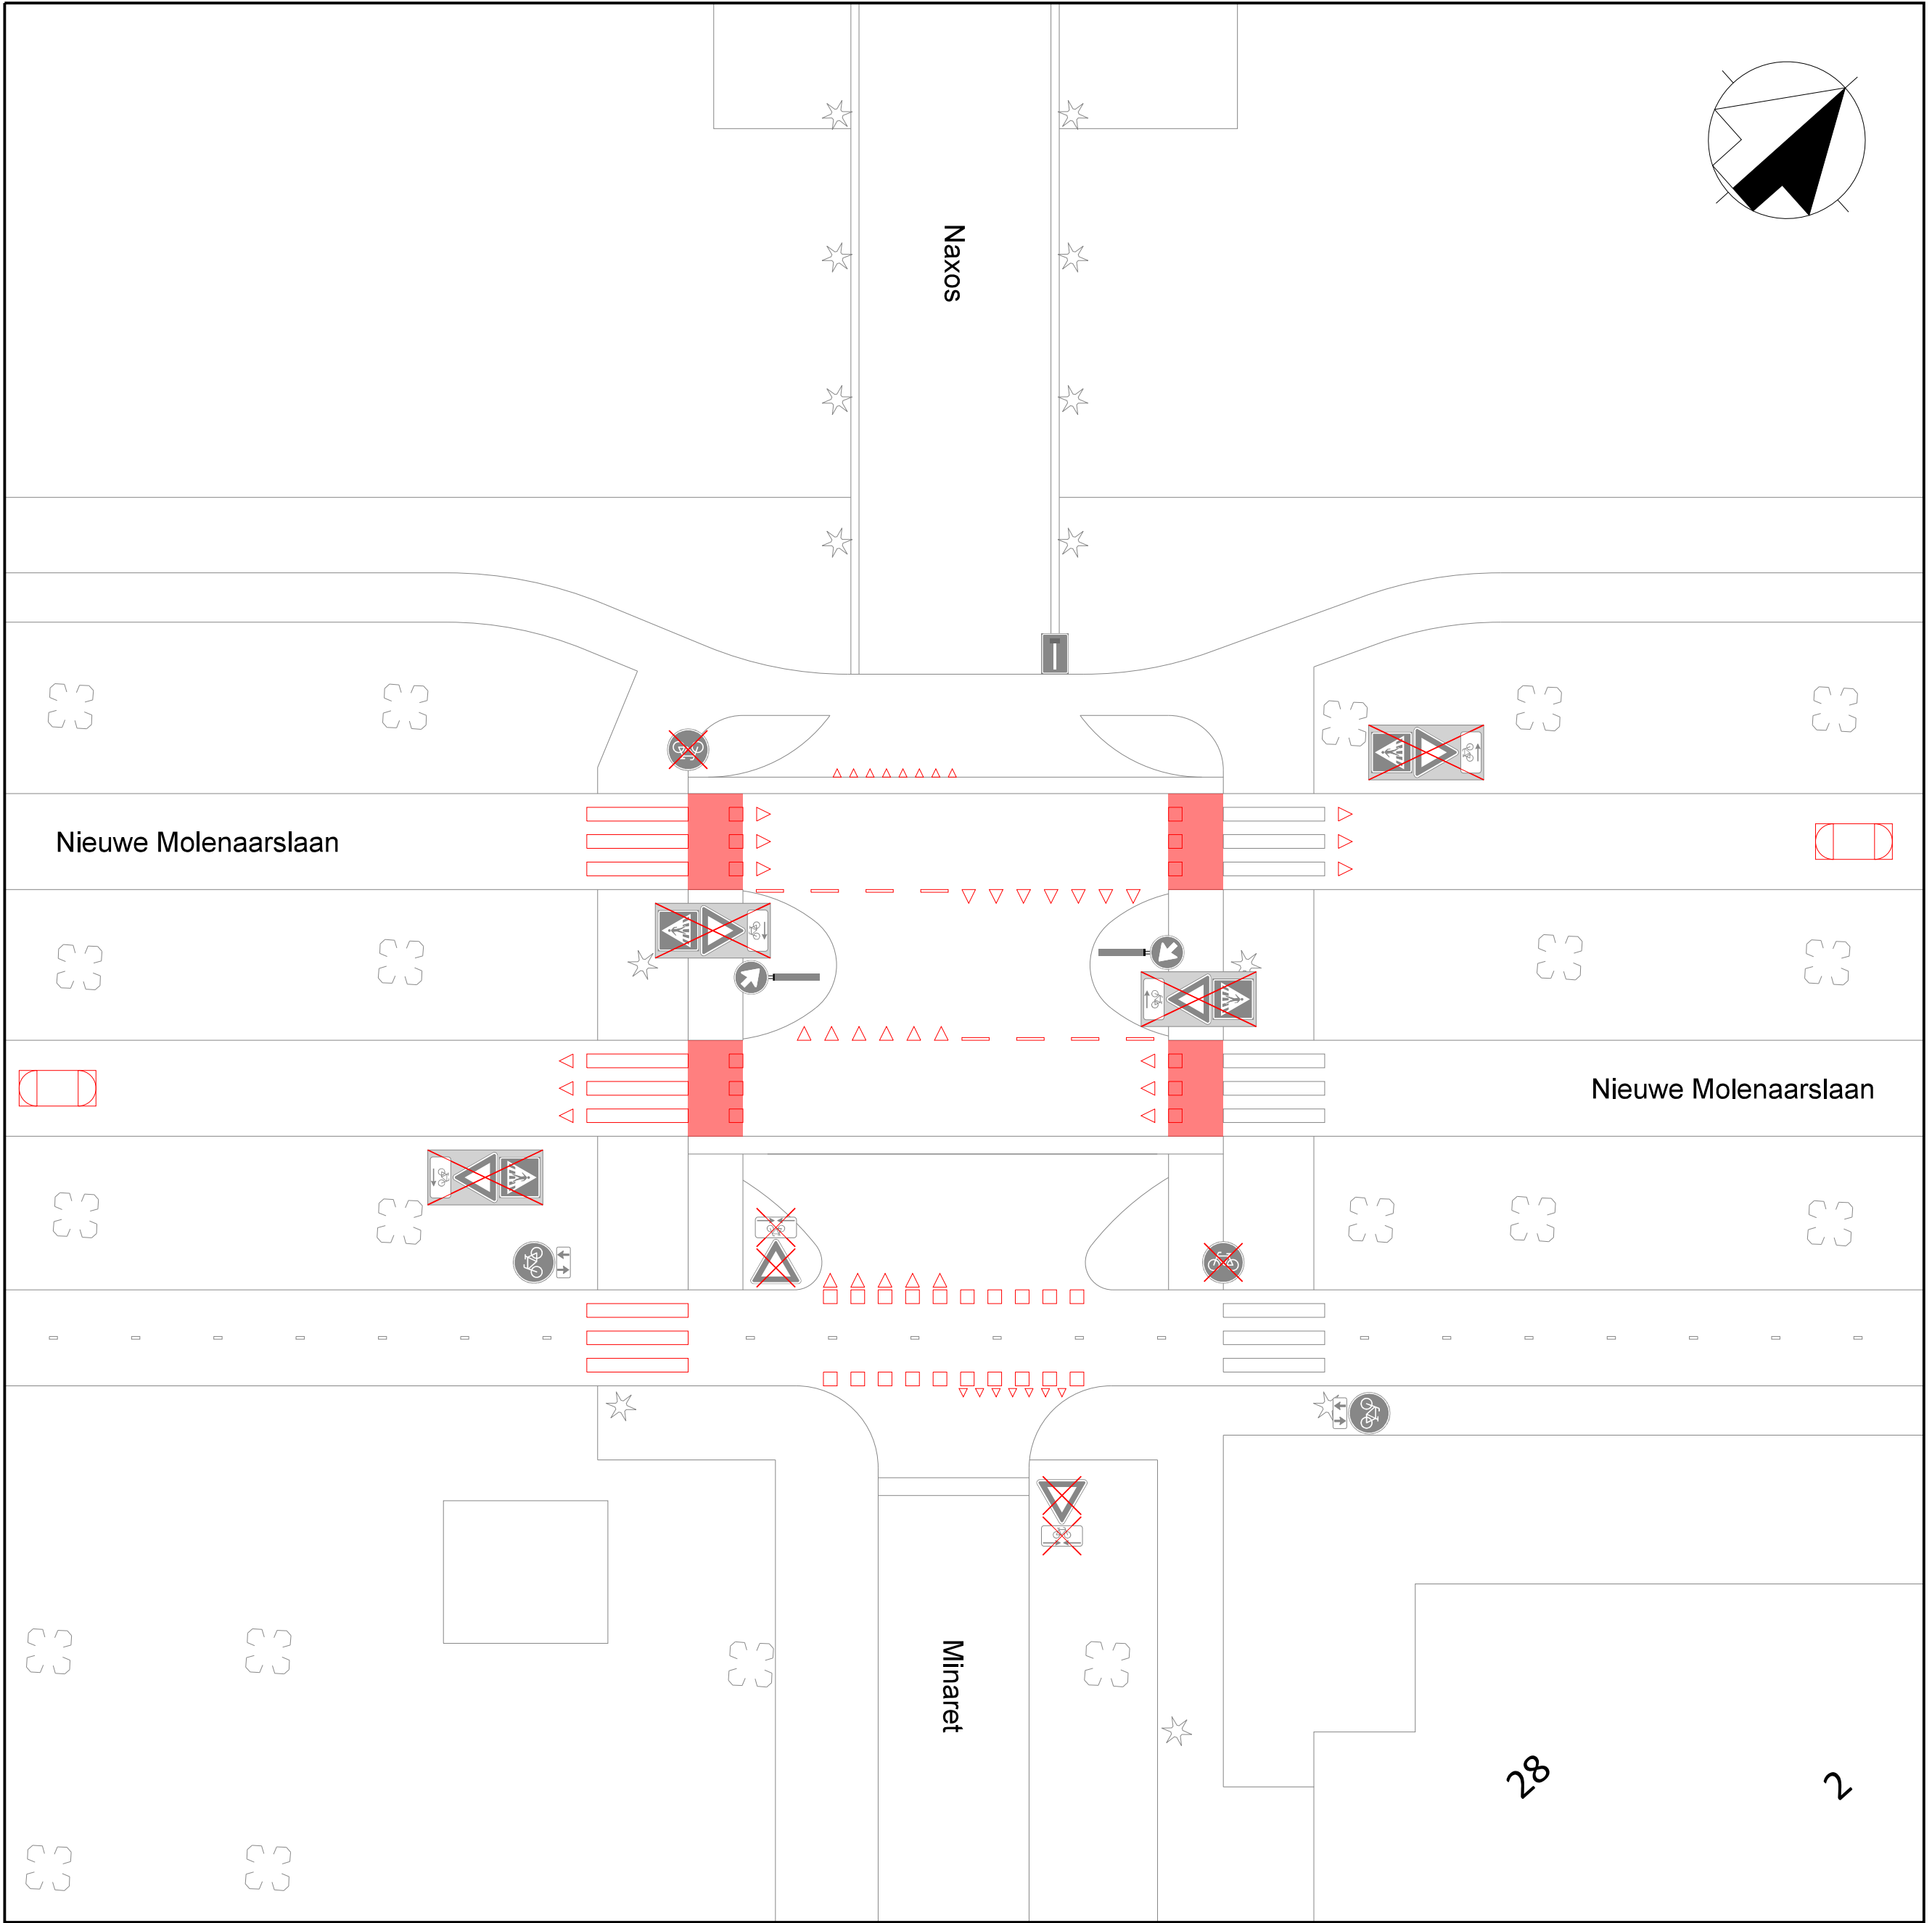

LEGENDA

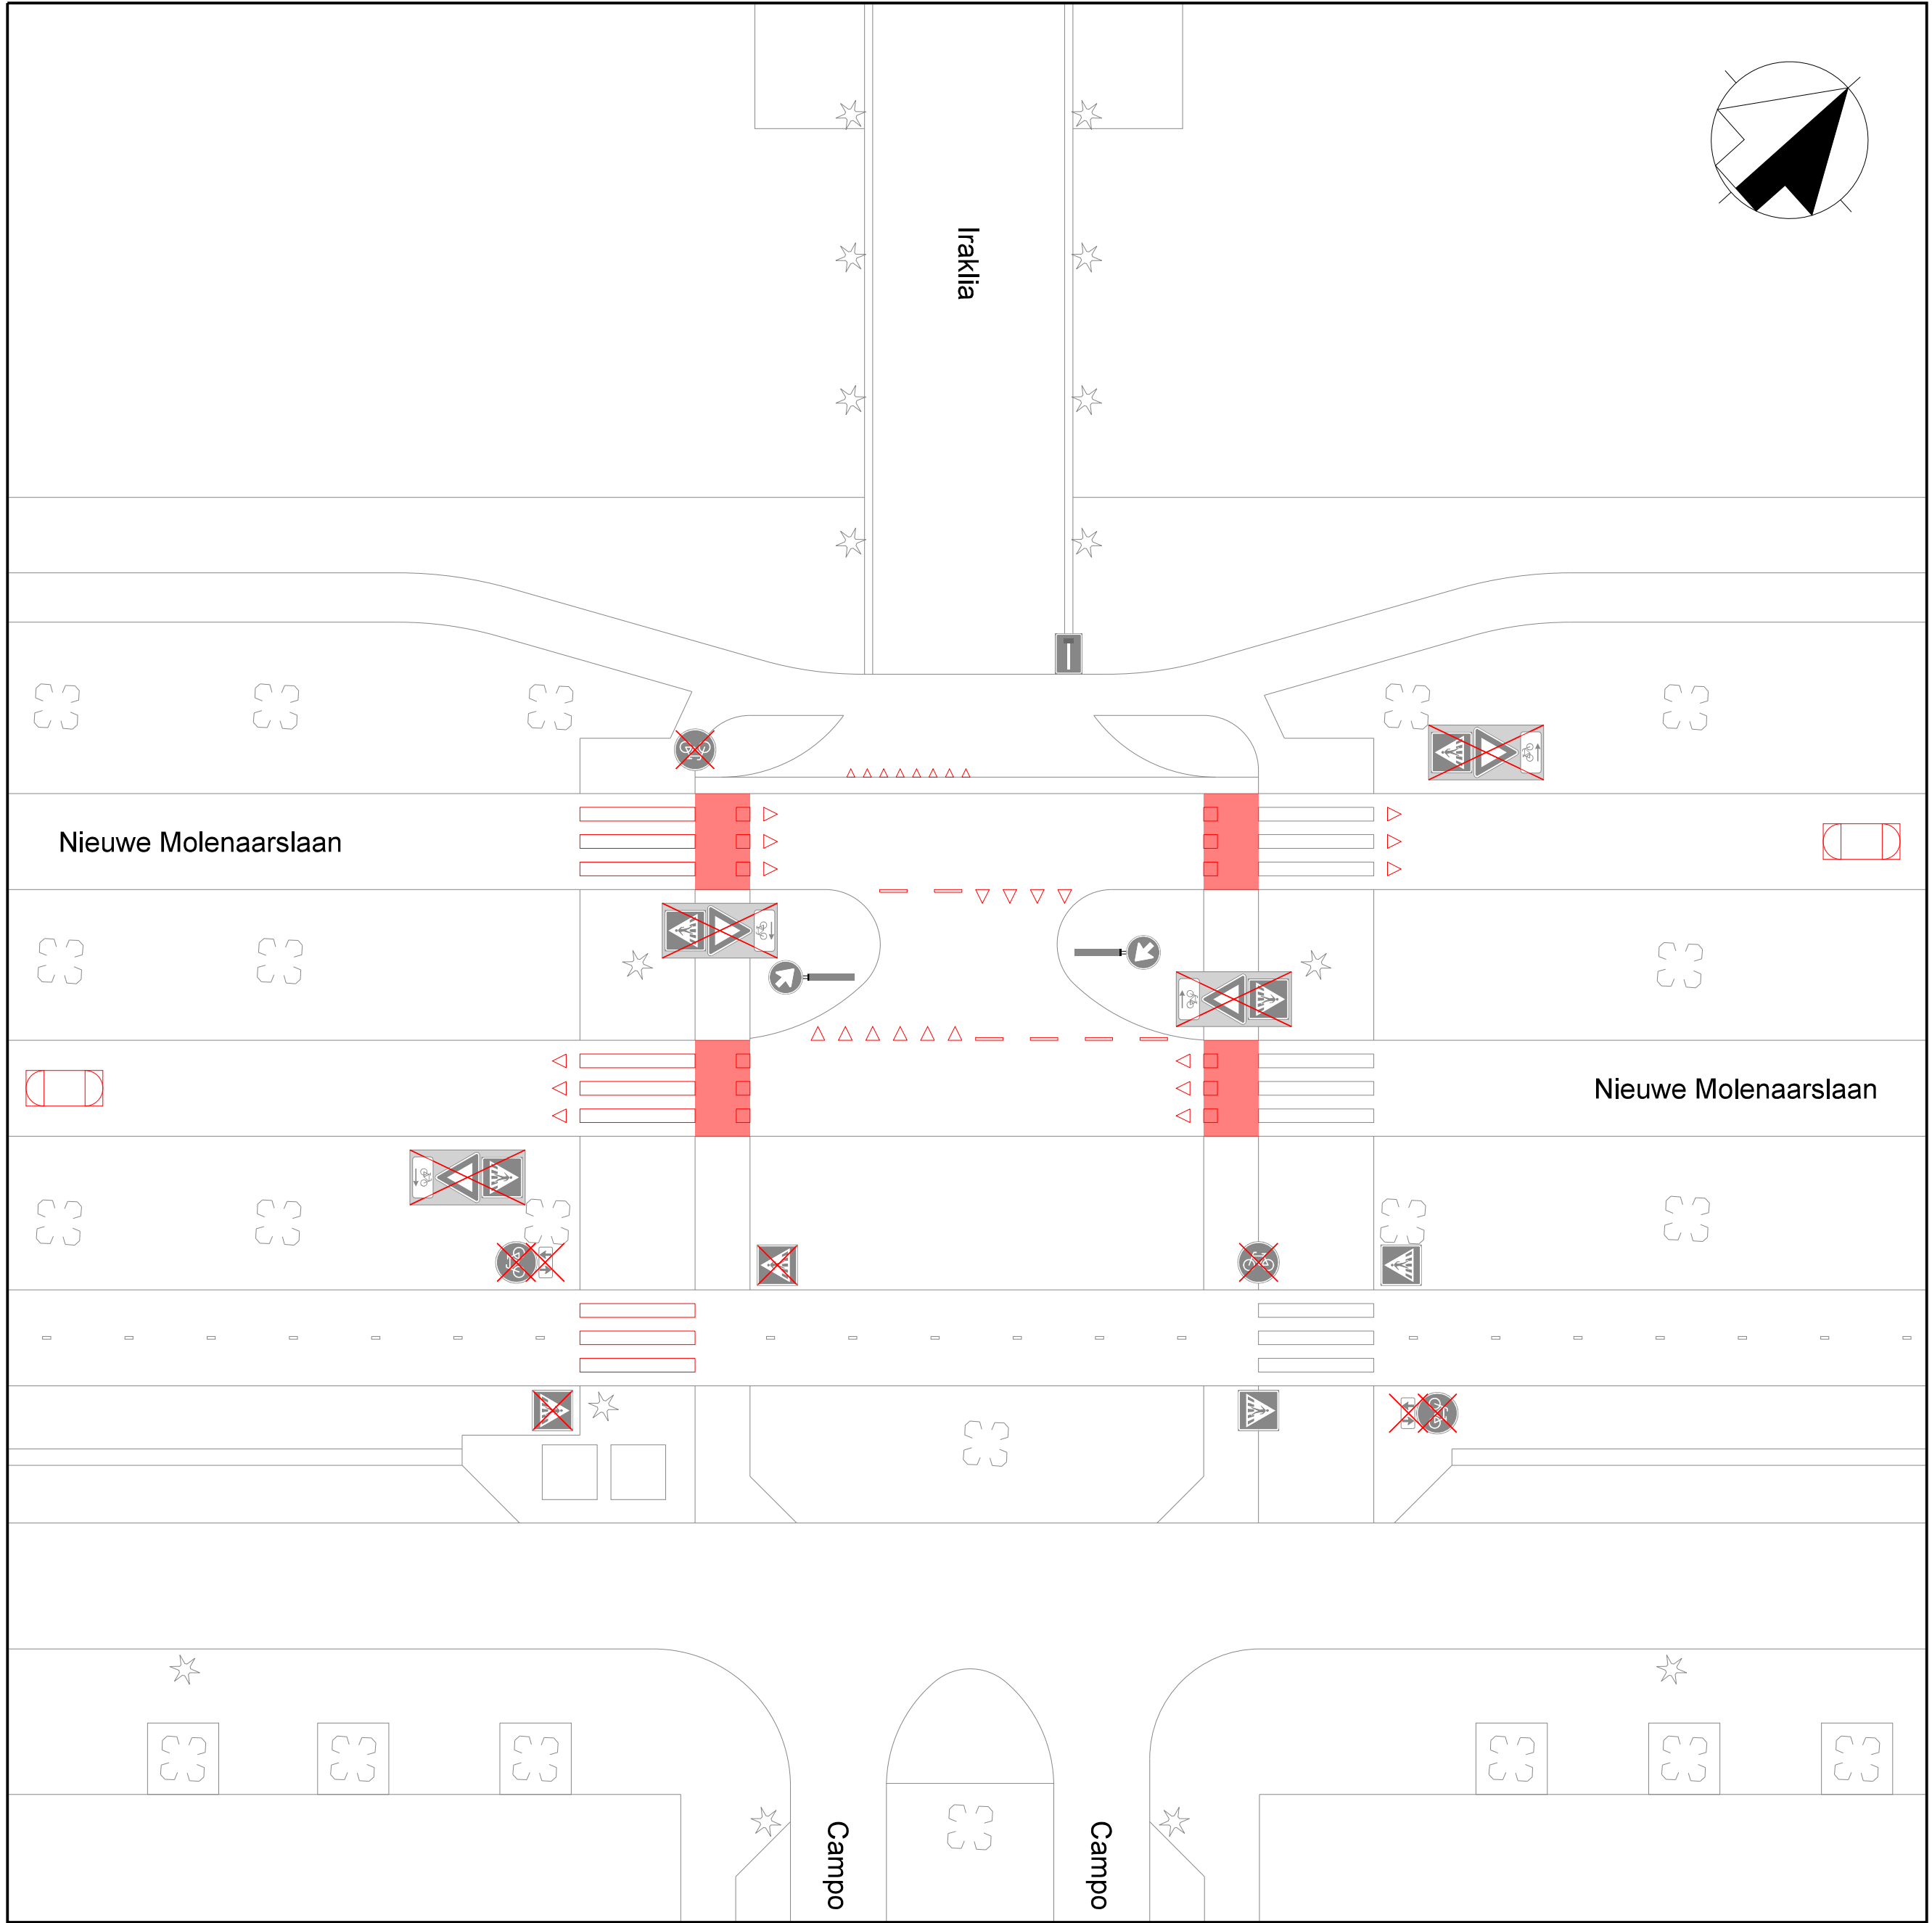

bestaande verkeersborden

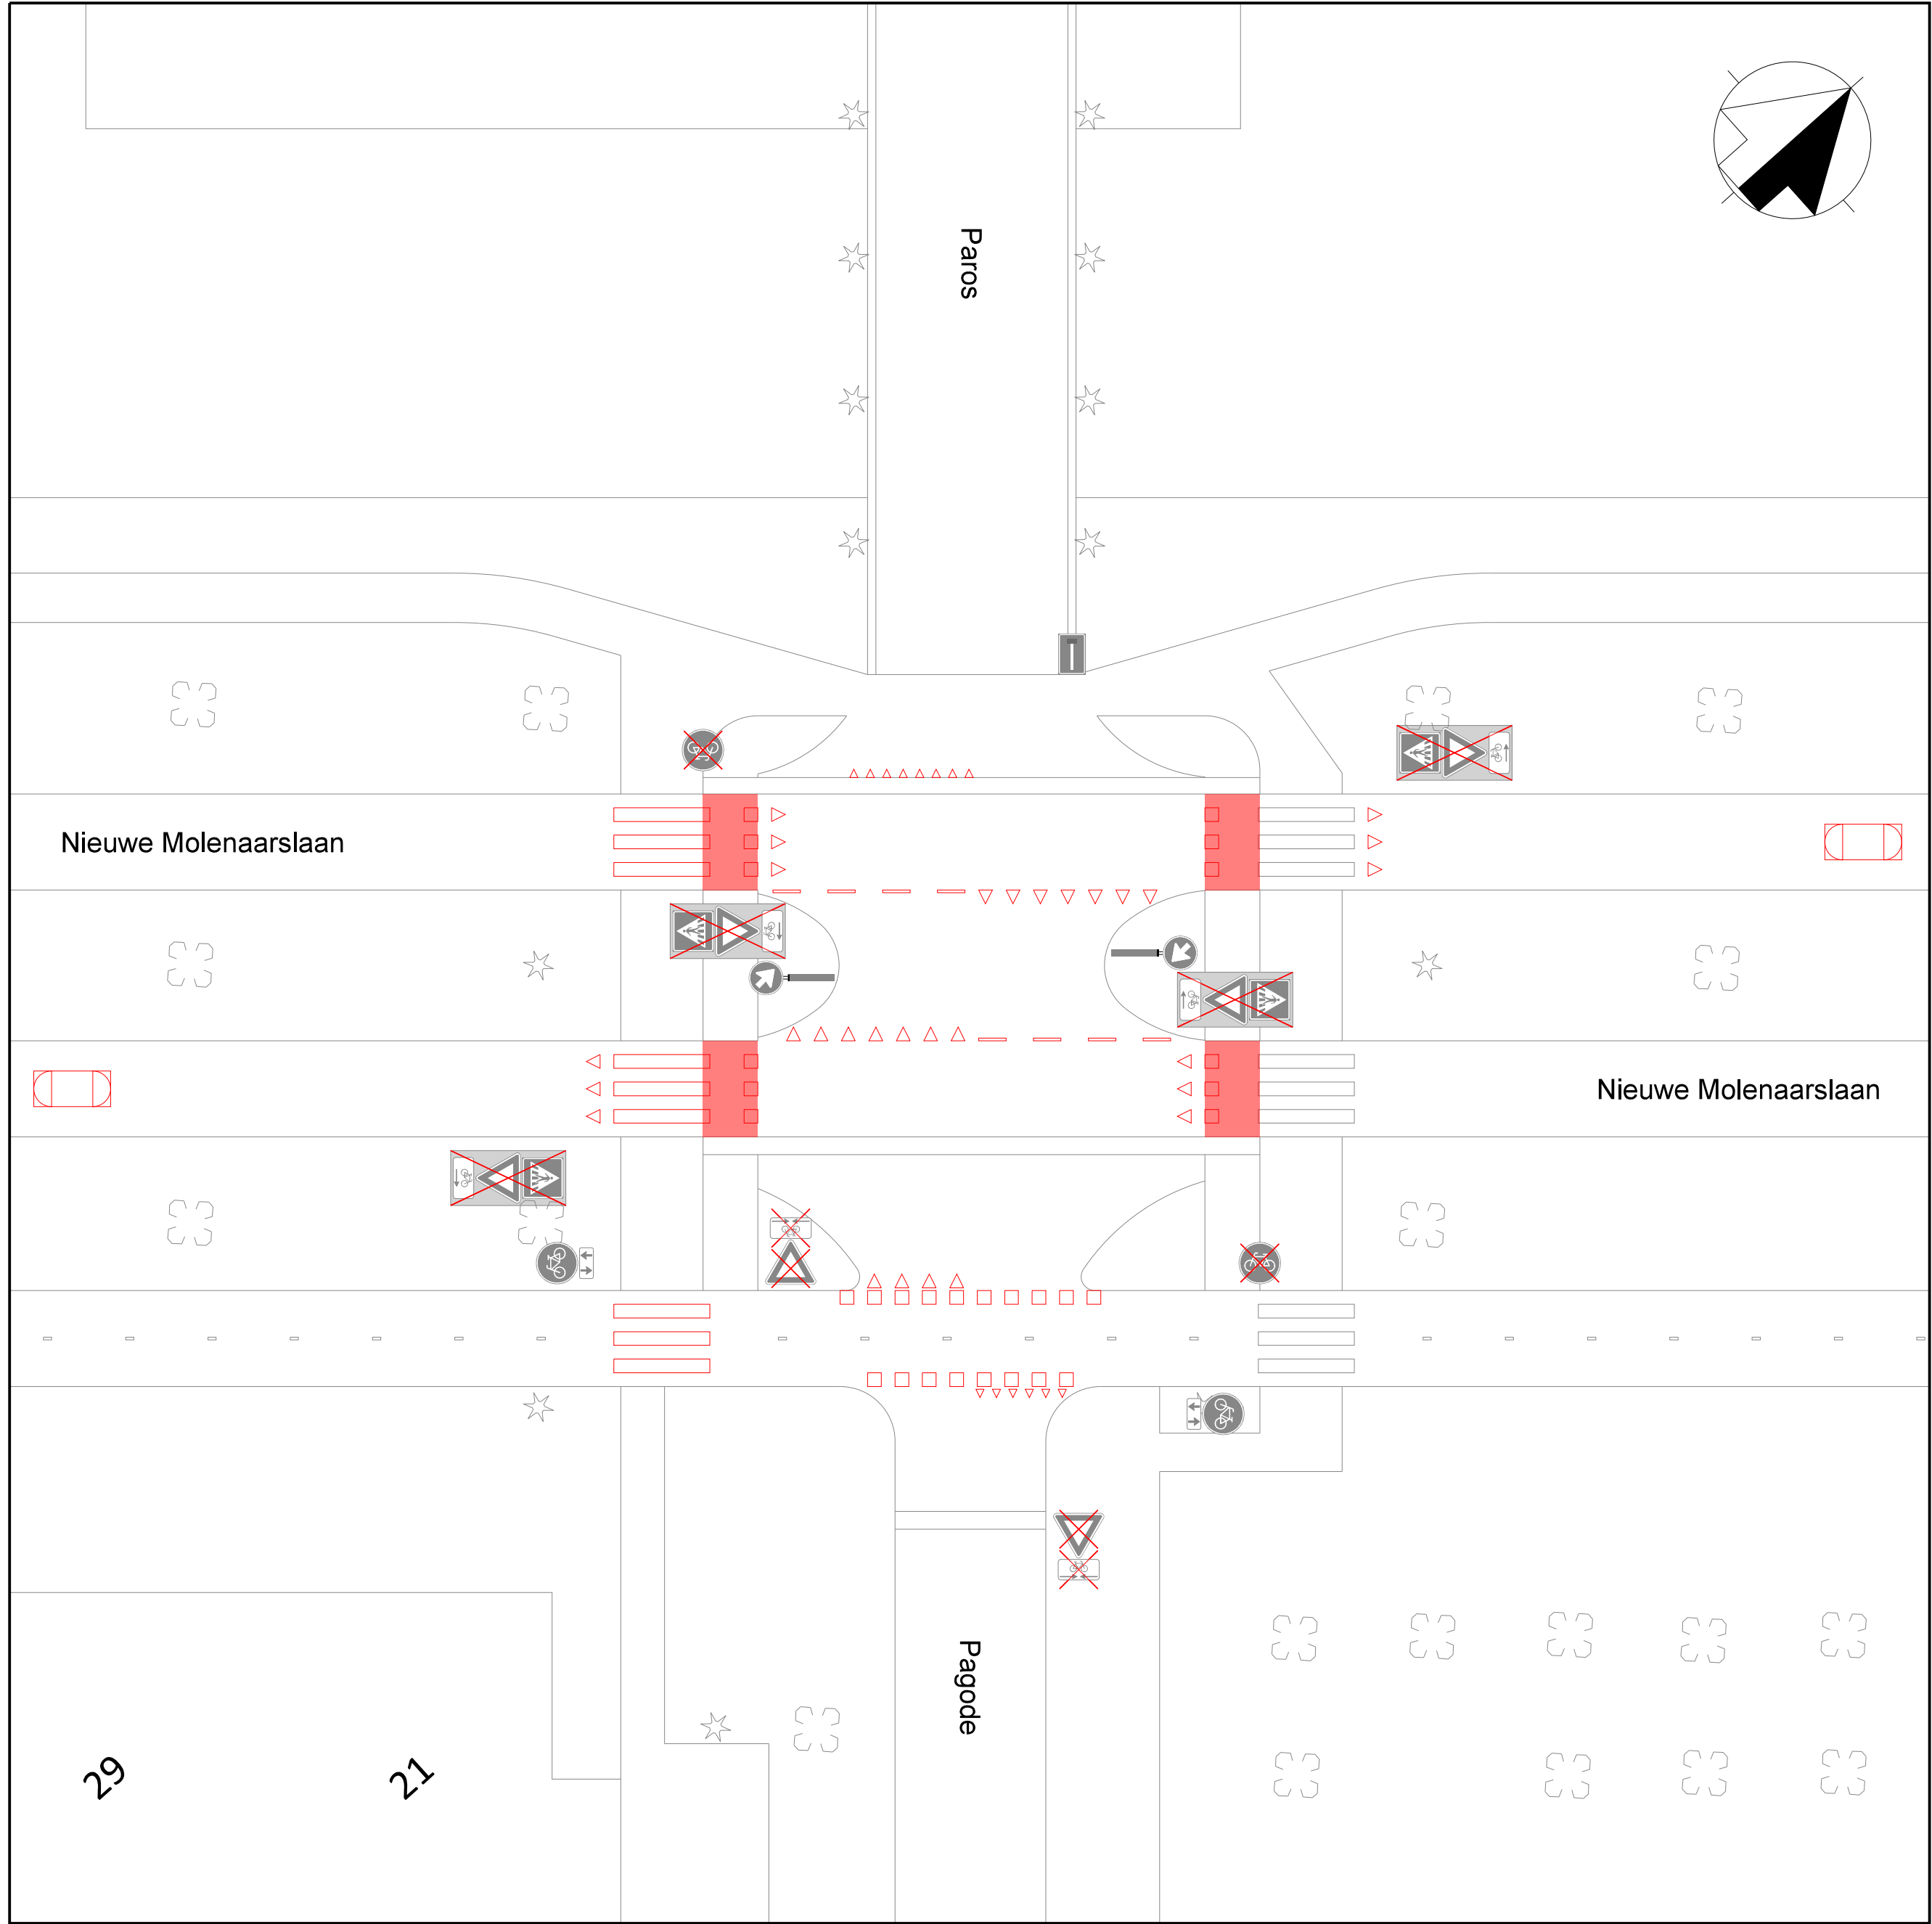

verwijderen verkeersbord B6
inclusief onderbord




verwijderen verkeersbord G11



verwijderen verkeersbord L2



verwijderen verkeersborden L2
en B6, inclusief onderbord

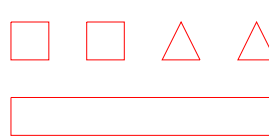

verwijderen diverse markeringen



HOOFDDORP
Nieuwe Molenaarslaan
Knelpunten top 8 - 2023
Huidige situatie met te verwijderen maatregelen

Opdrachtgever: B&O	Datum: 28-07-2025	Afmeting: A1 verlengd (1189x594)
WO-nr.:	Status: Definitief	Schaal: 1:200
Contractnr.:	Auteur: S. Koggel	Tek-nr.: 2025-007-028-A
Ingenieursbureau postbus 250 2130 AG Hoofddorp tel. 0900-1852	Controle:	Akkoord:
wijziging	omschrijving	datum
		auteur
		akkoord
Ruimte voor logo en tekeninginformatie extern bureau		