


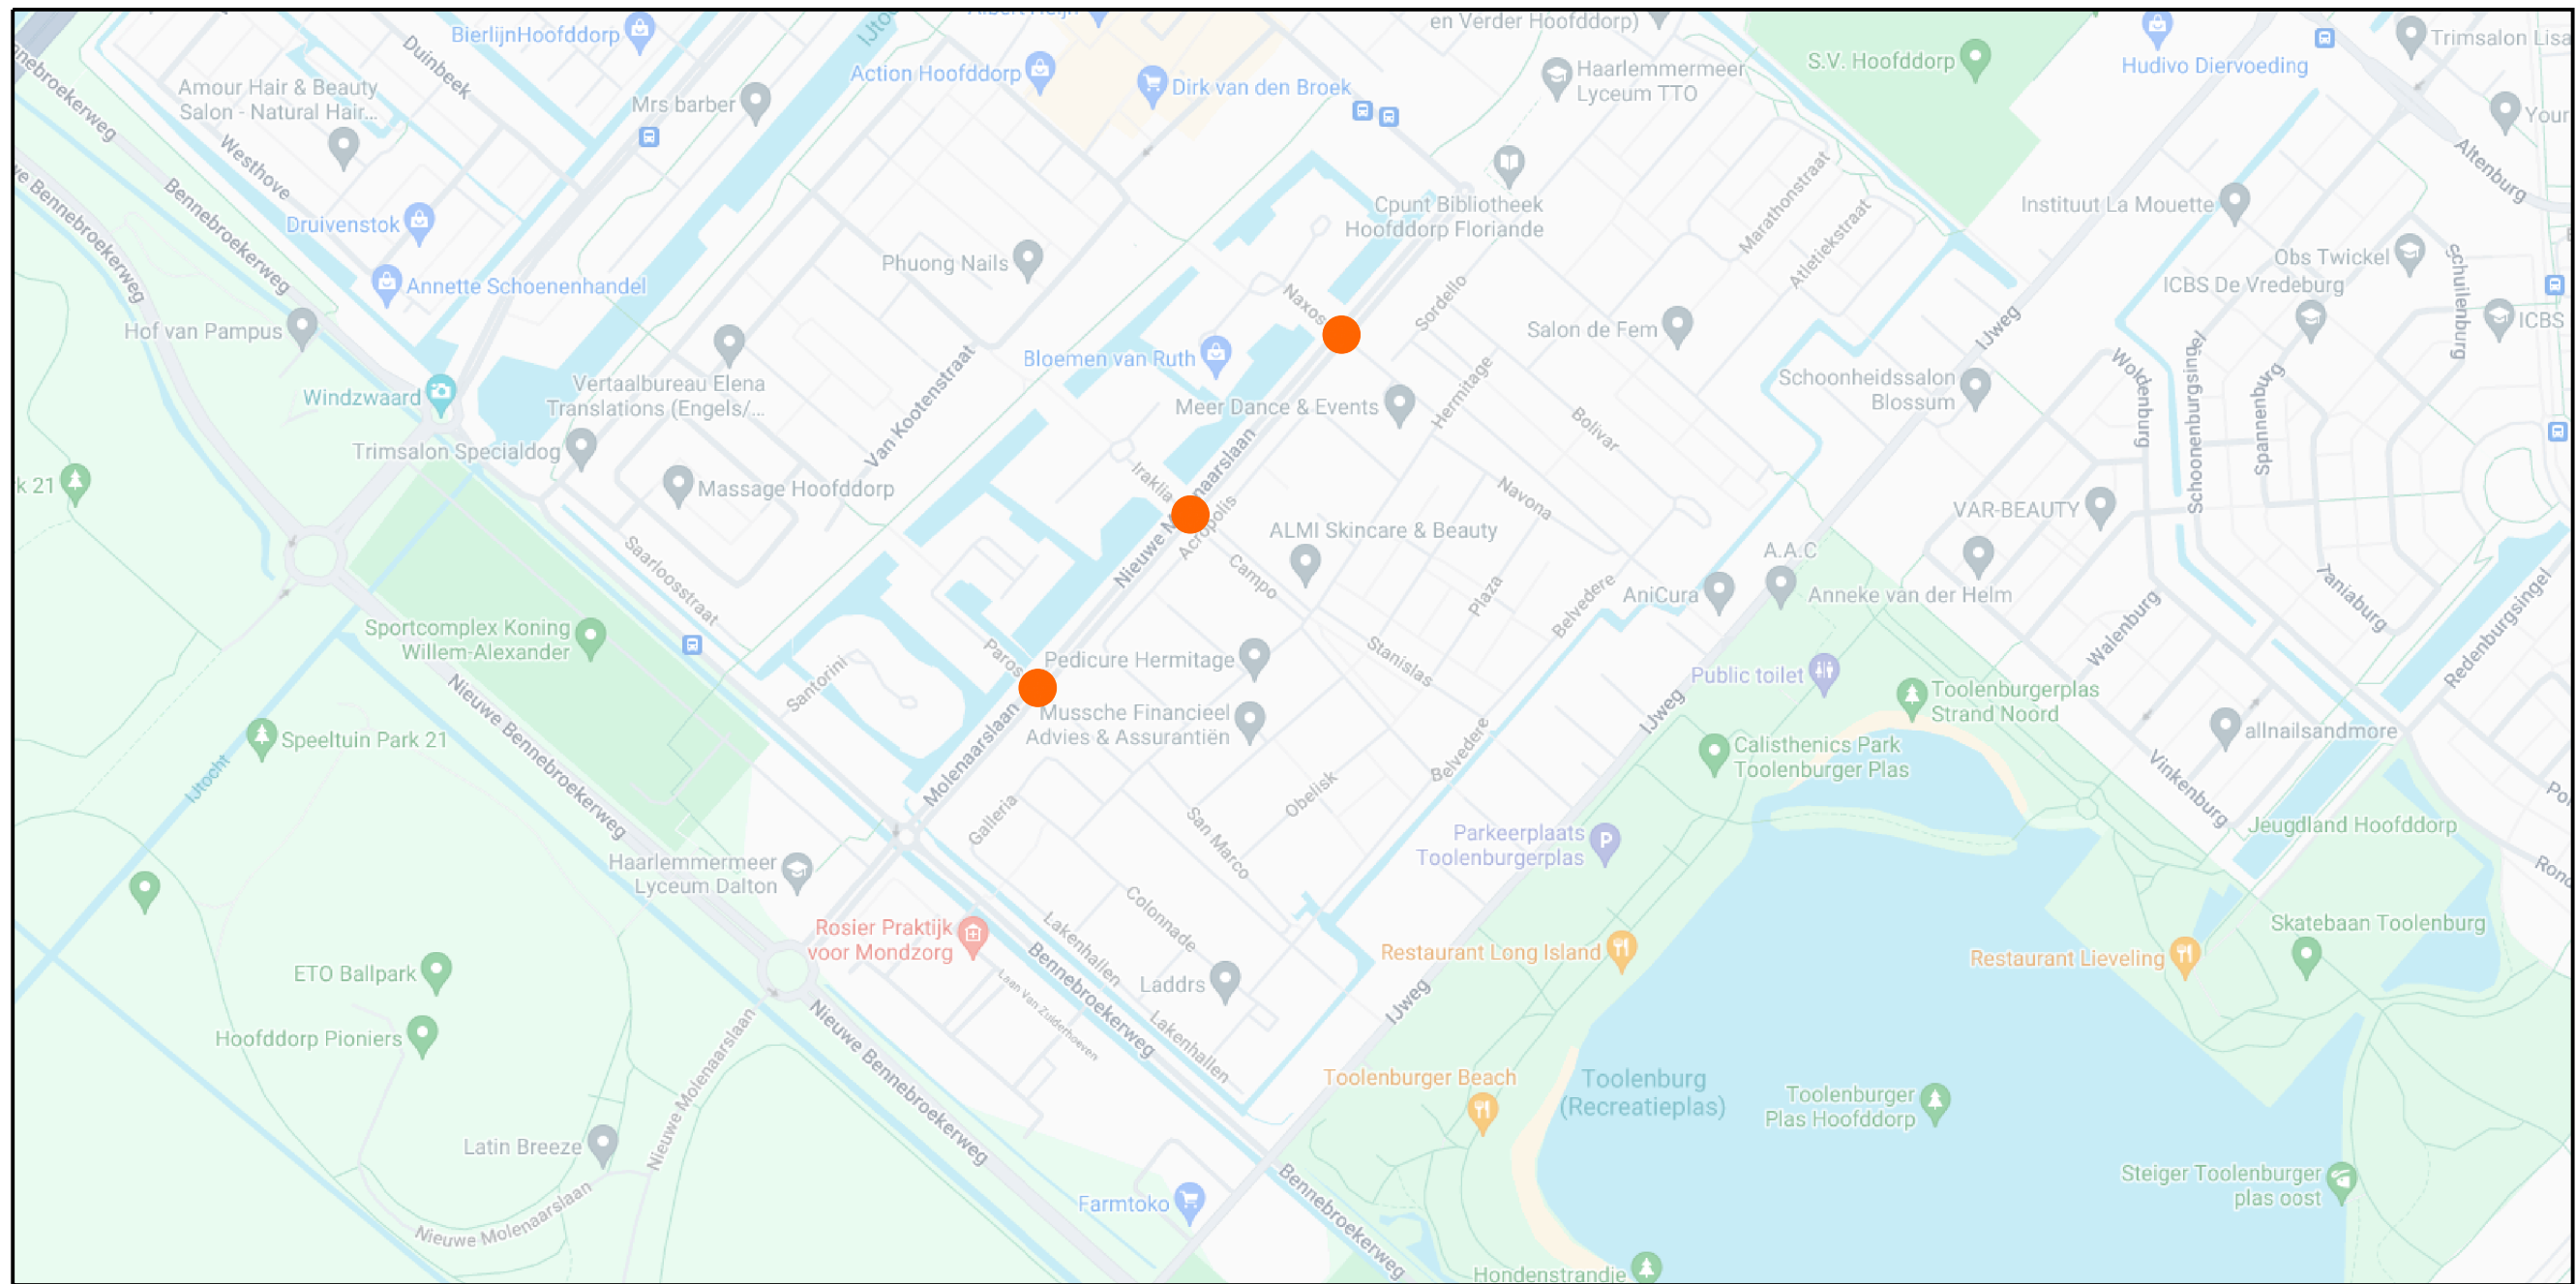
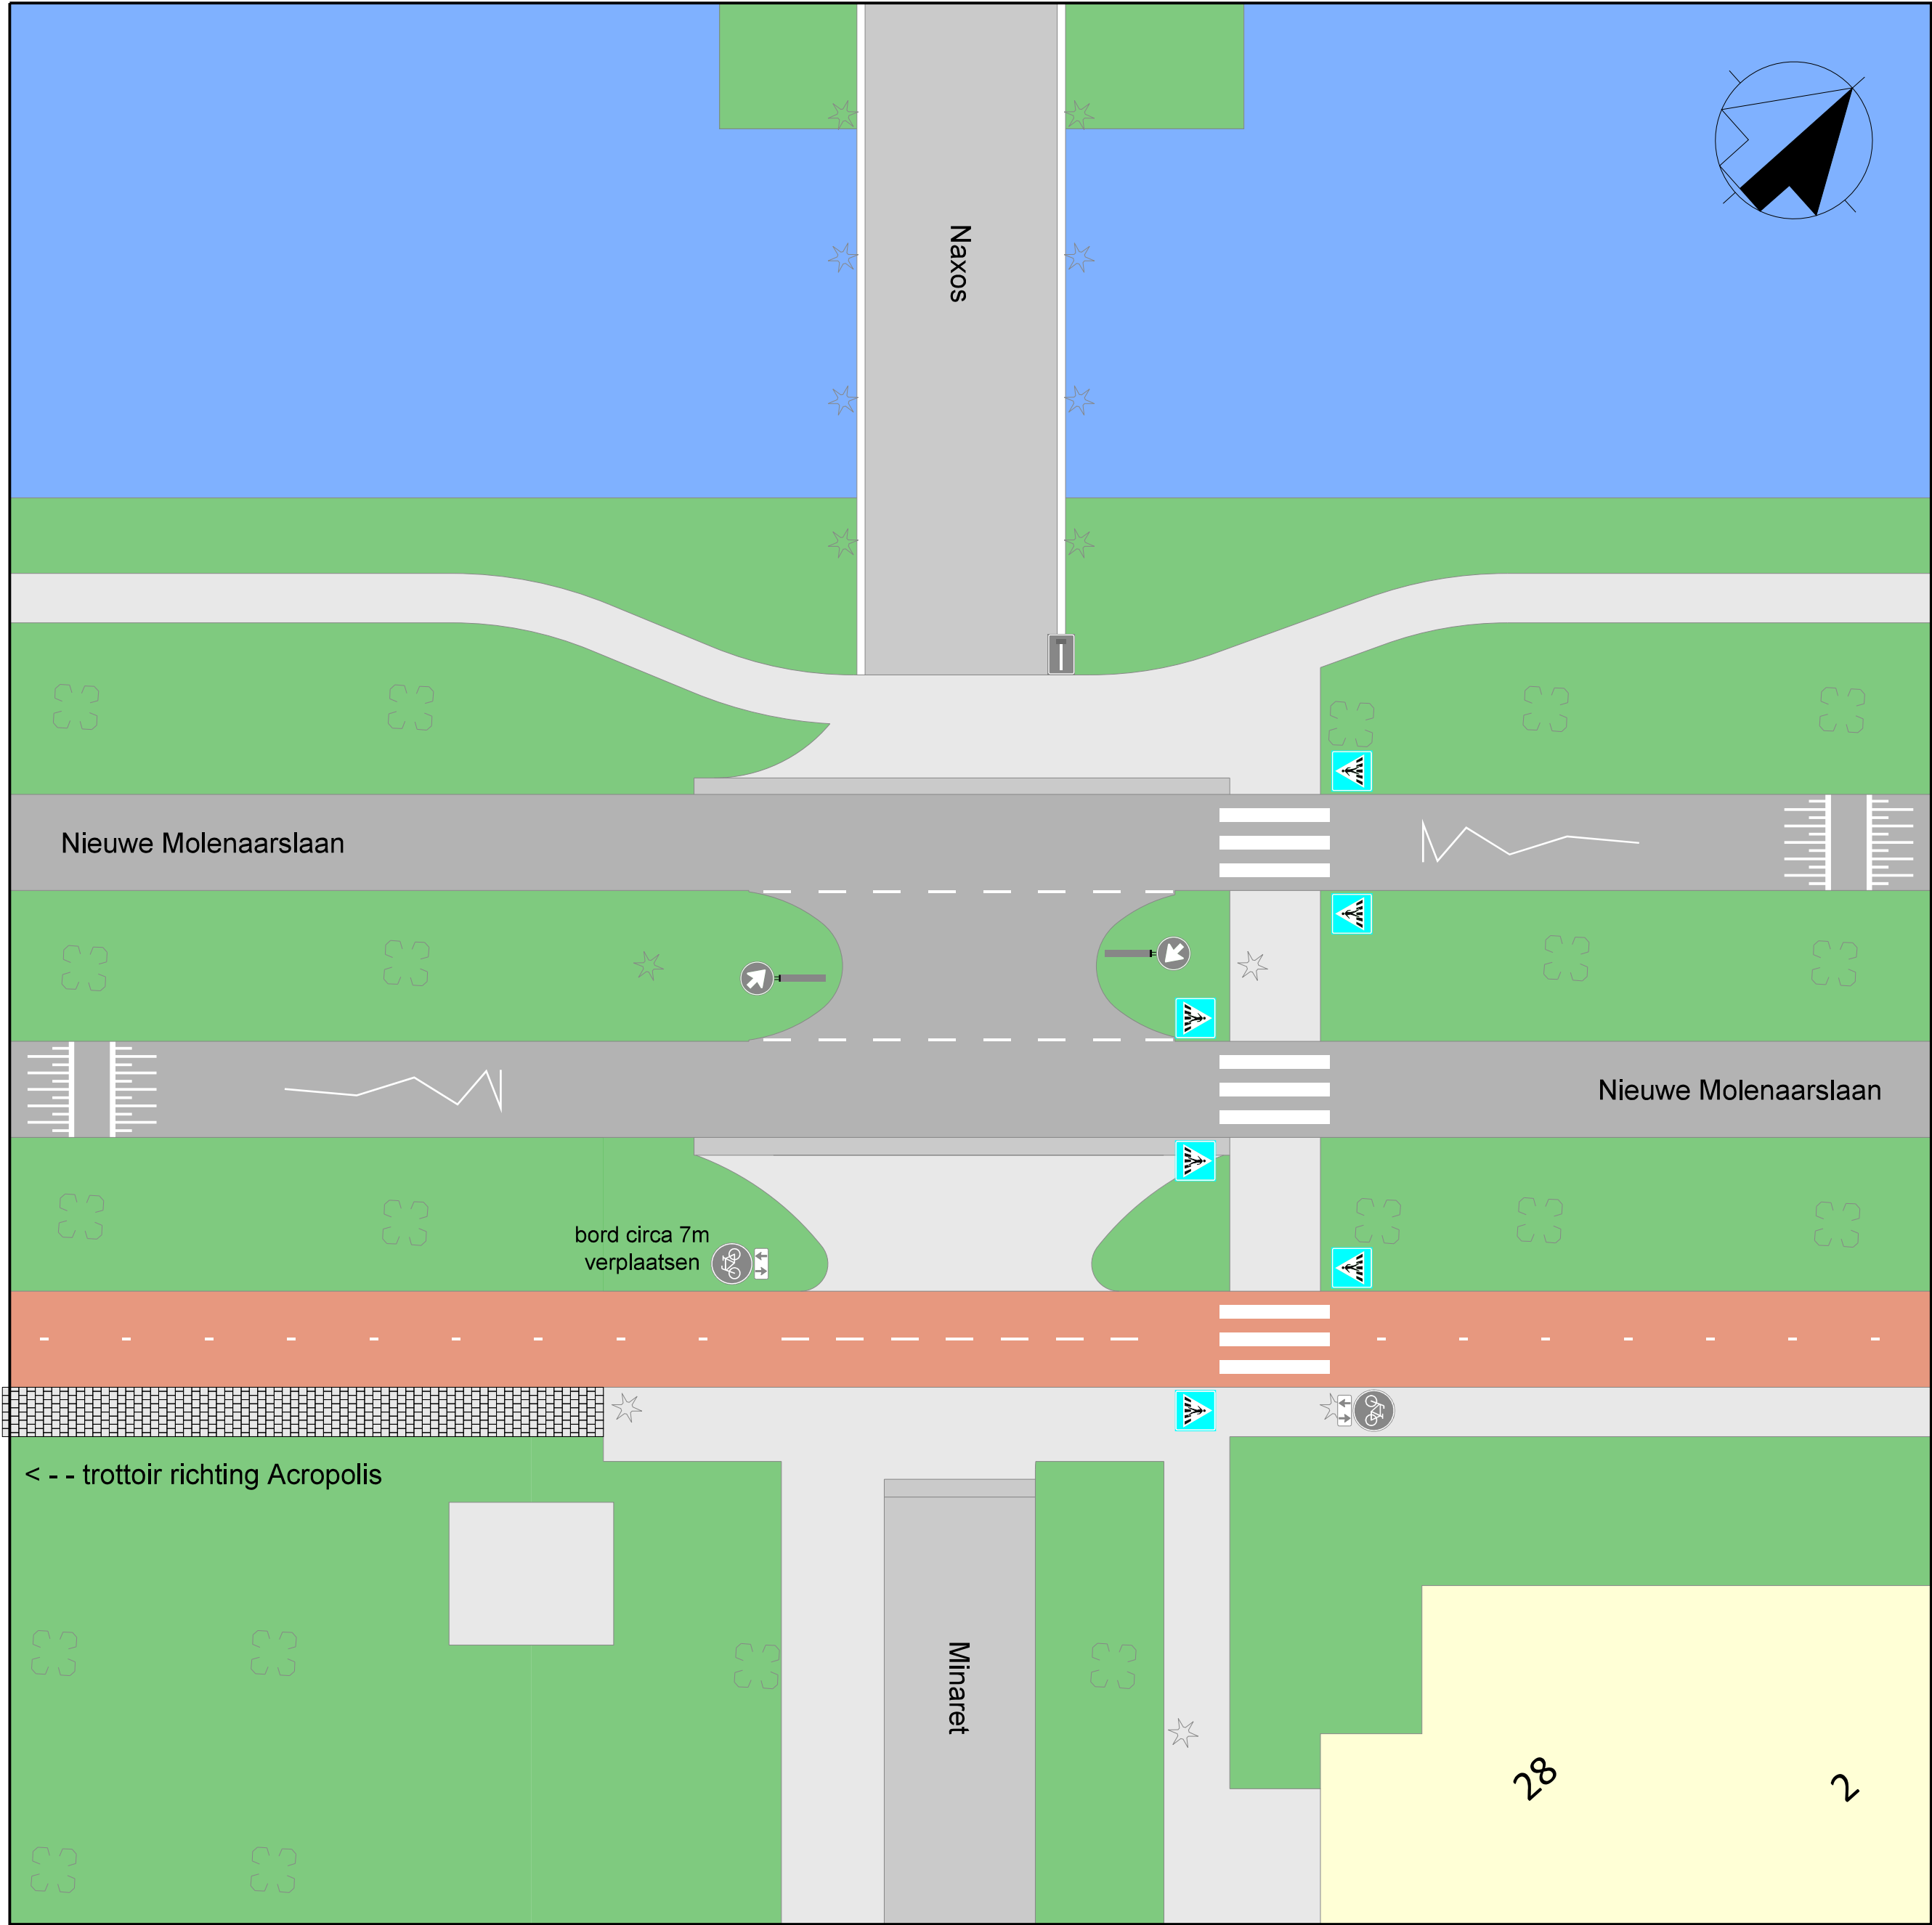


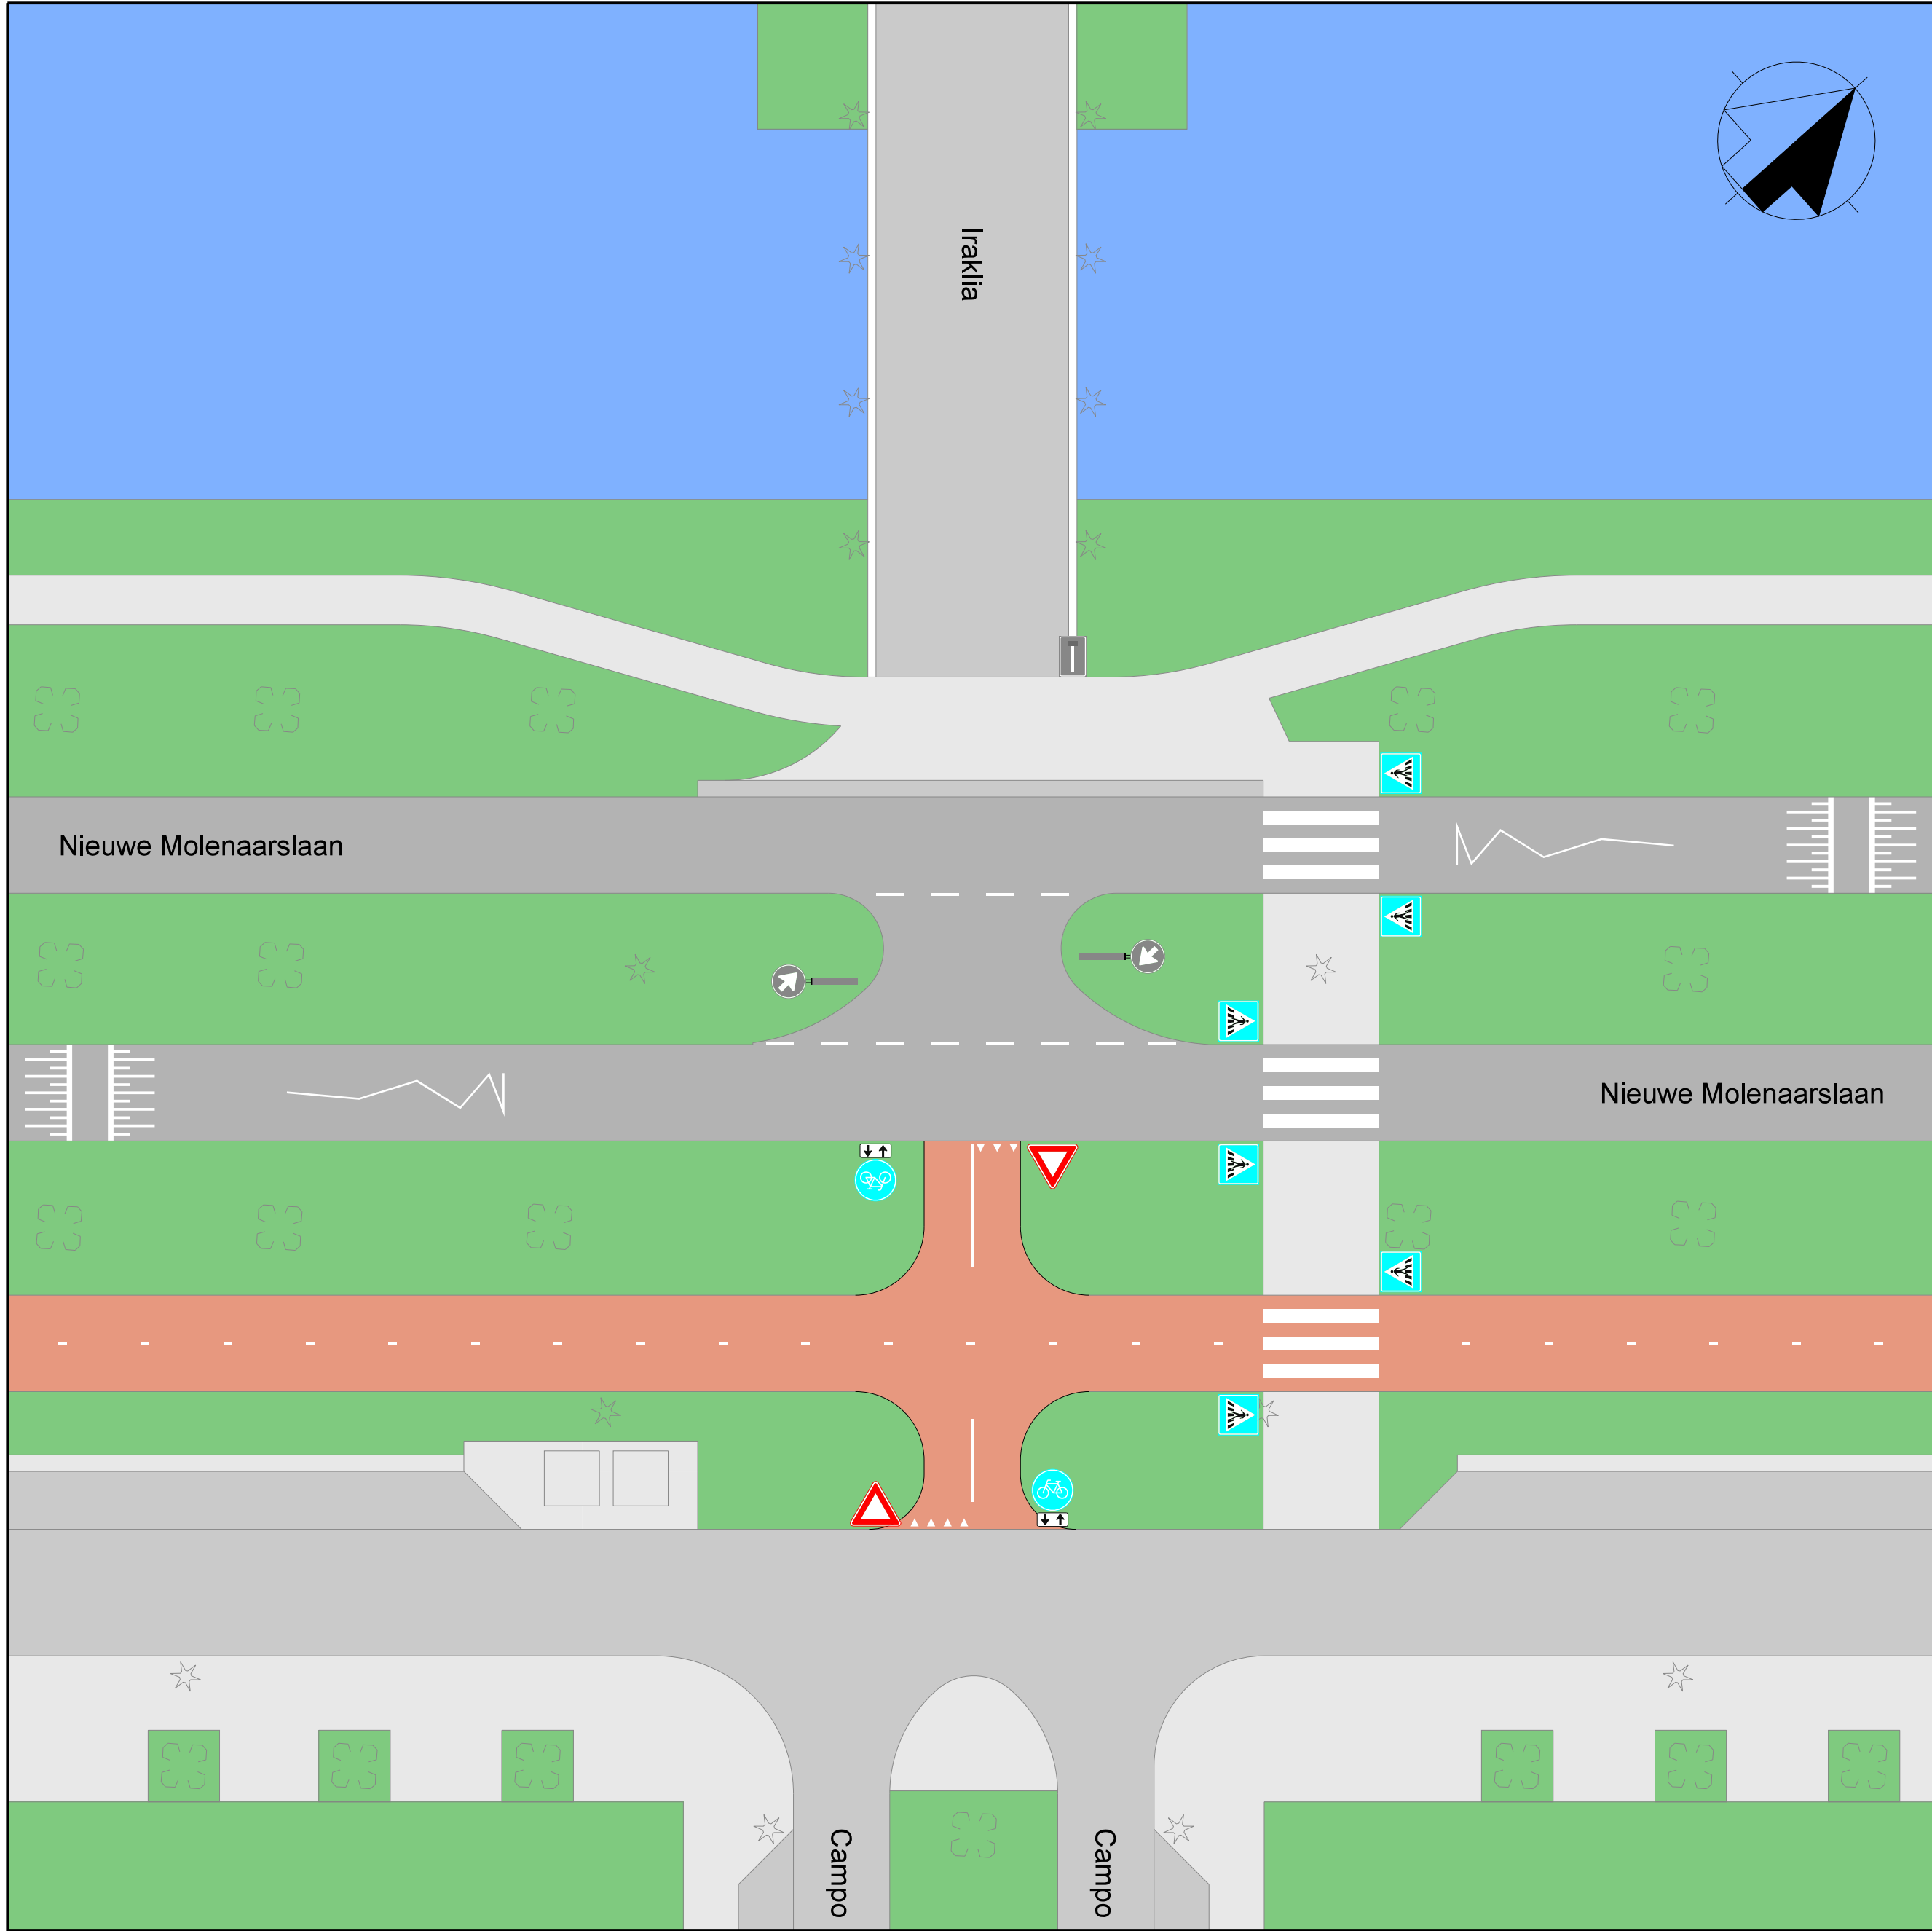

LEGENDA

-  bestaande verkeersborden
-  aanbrengen verkeersbord B6 inclusief haaiantanden
-  aanbrengen verkeersbord G11 inclusief onderbord
-  aanbrengen verkeersbord L2

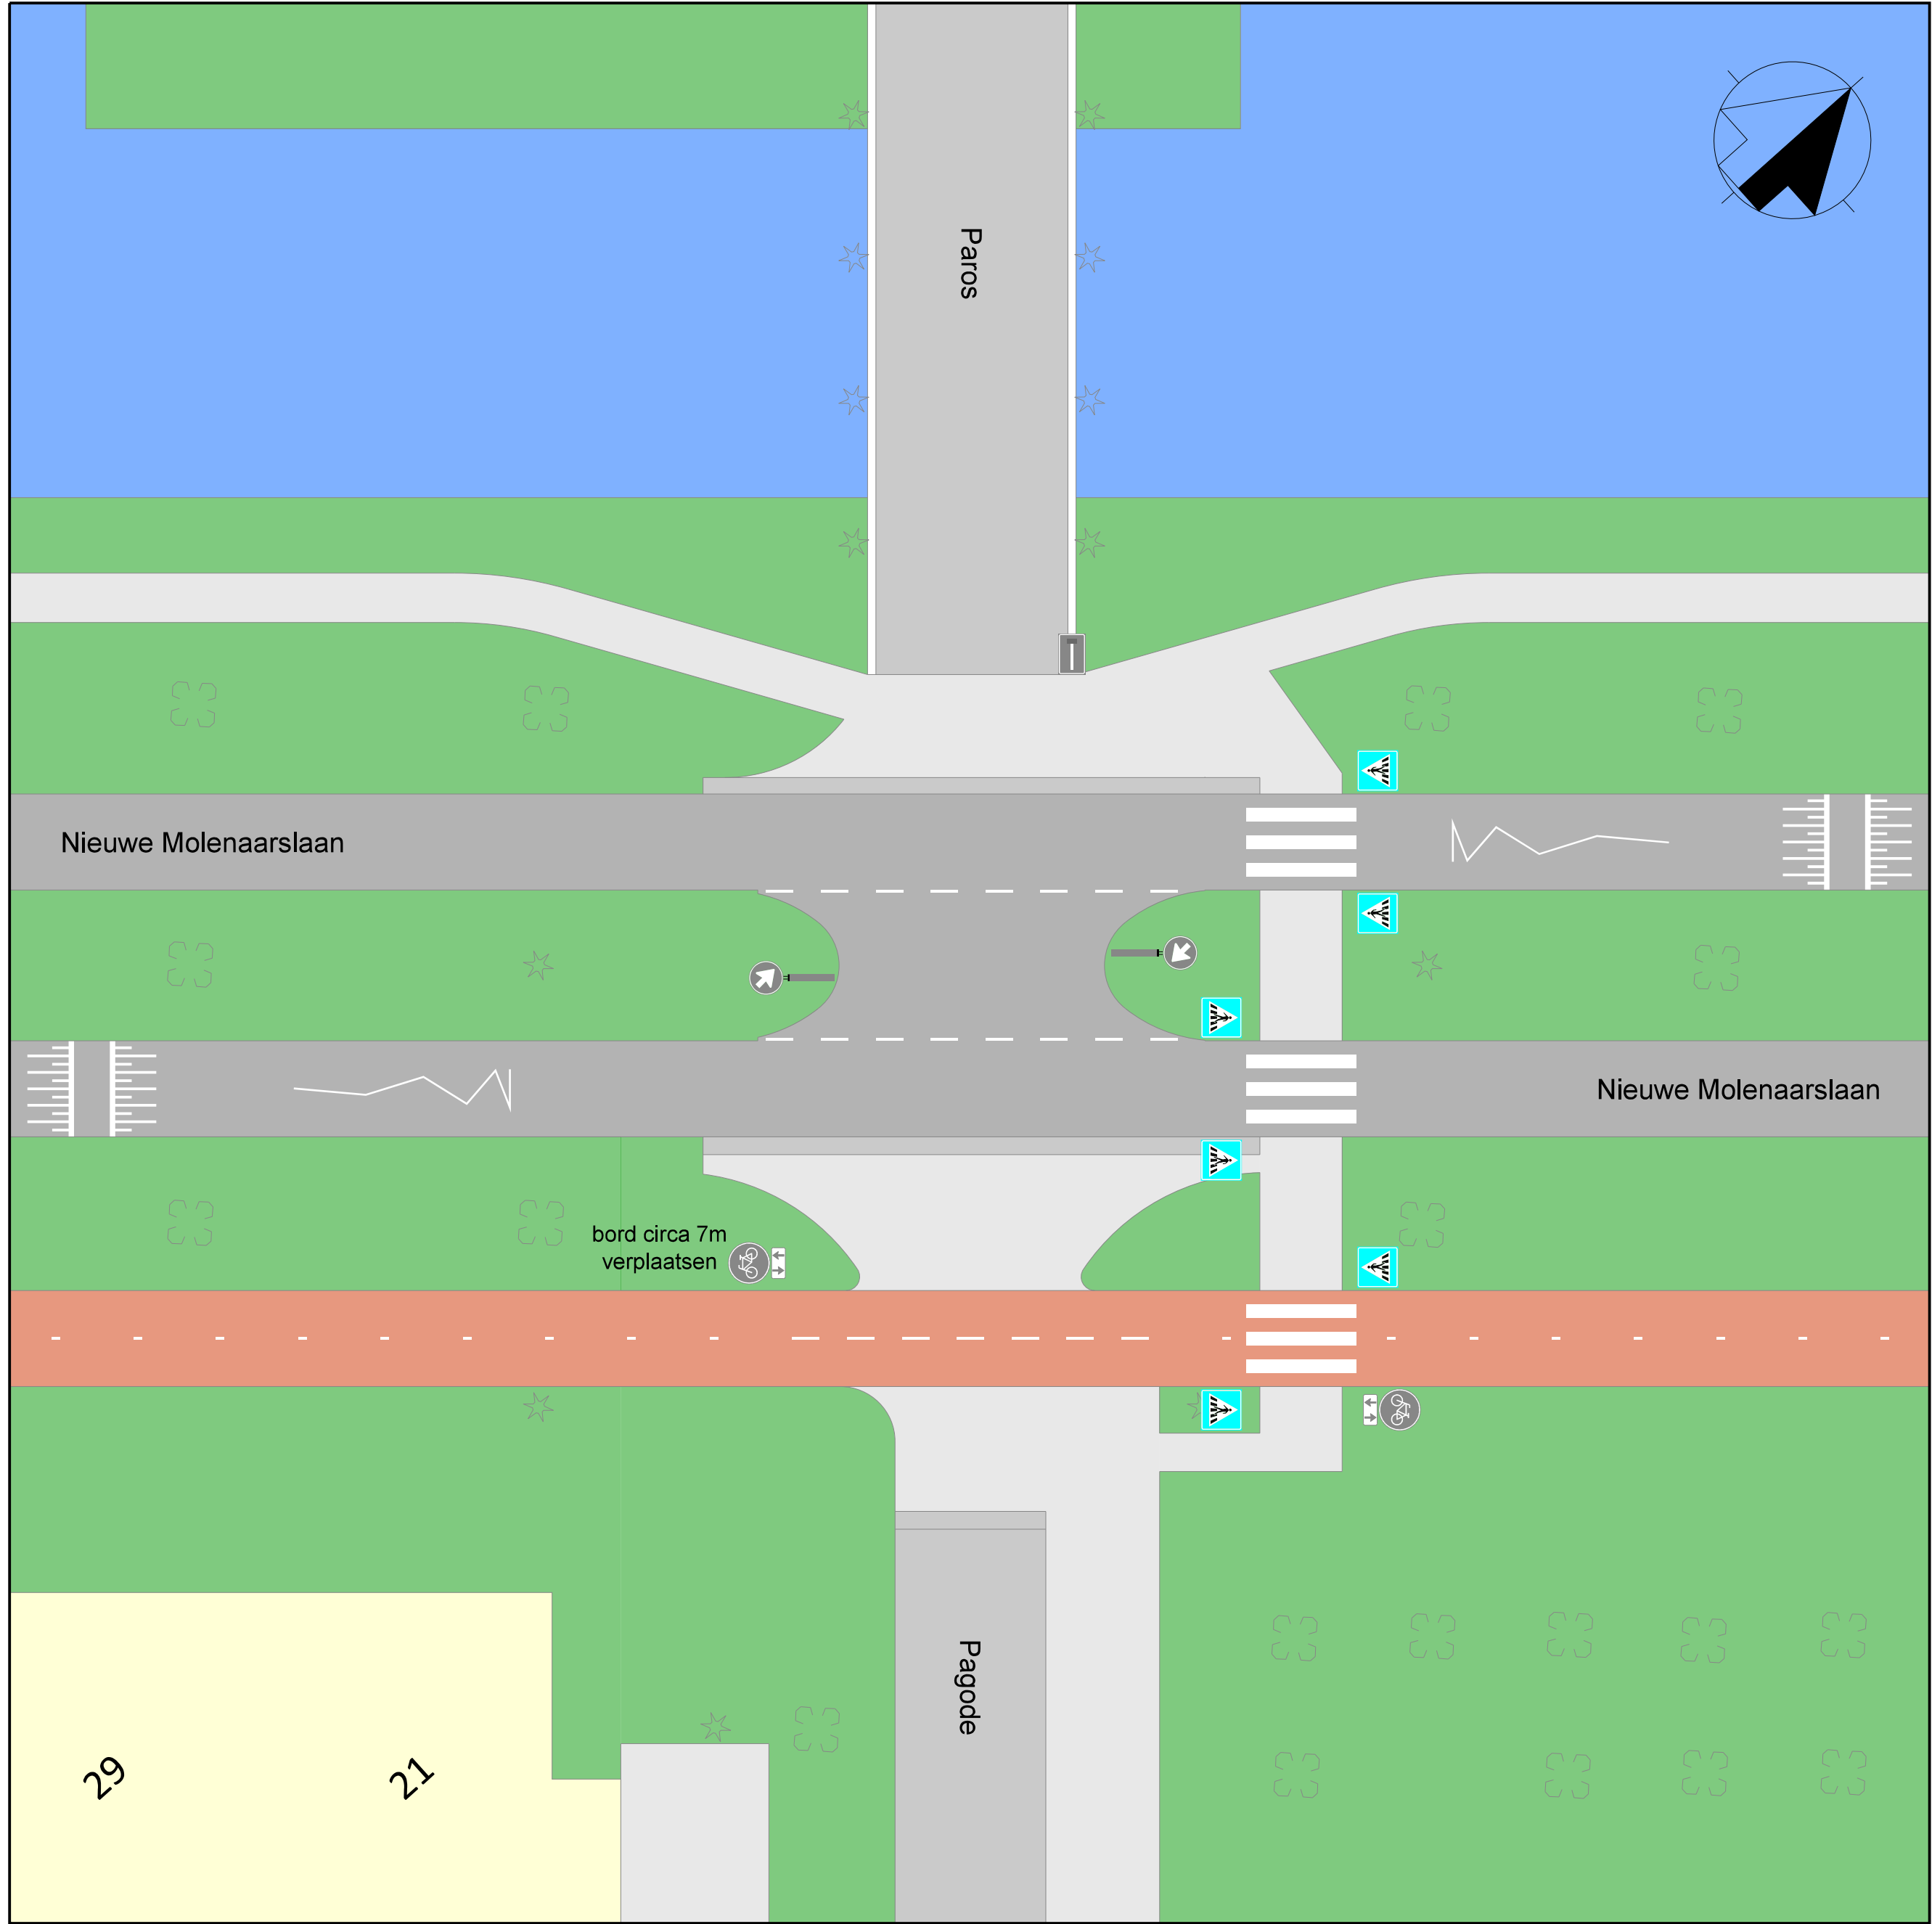

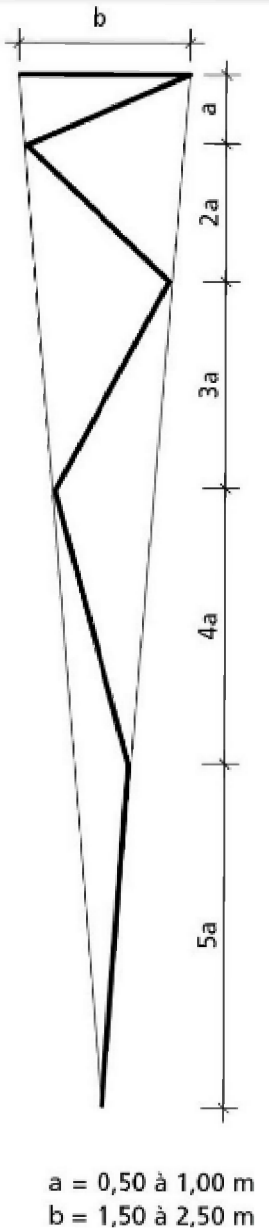

HOOFDDORP

Nieuwe Molenaarslaan

Knelpunten top 8 - 2023

Toekomstige situatie

|                                                                        |                    |                                  |        |         |
|------------------------------------------------------------------------|--------------------|----------------------------------|--------|---------|
| Opdrachtgever: B&O                                                     | Datum: 28-07-2025  | Afmeting: A1 verlengd (1189x594) |        |         |
| WO-nr.:                                                                | Status: Definitief | Schaal: 1:200                    |        |         |
| Contractnr.:                                                           | Auteur: S. Koggel  | Tek-nr.: 2025-007-028-B          |        |         |
| Ingenieursbureau<br>postbus 250<br>2130 AG Hoofddorp<br>tel. 0900-1852 | Controle:          | Akkoord:                         |        |         |
| wijziging                                                              | omschrijving       | datum                            | auteur | akkoord |
|                                                                        |                    |                                  |        |         |
| Ruimte voor logo en tekeninginformatie extern bureau                   |                    |                                  |        |         |