


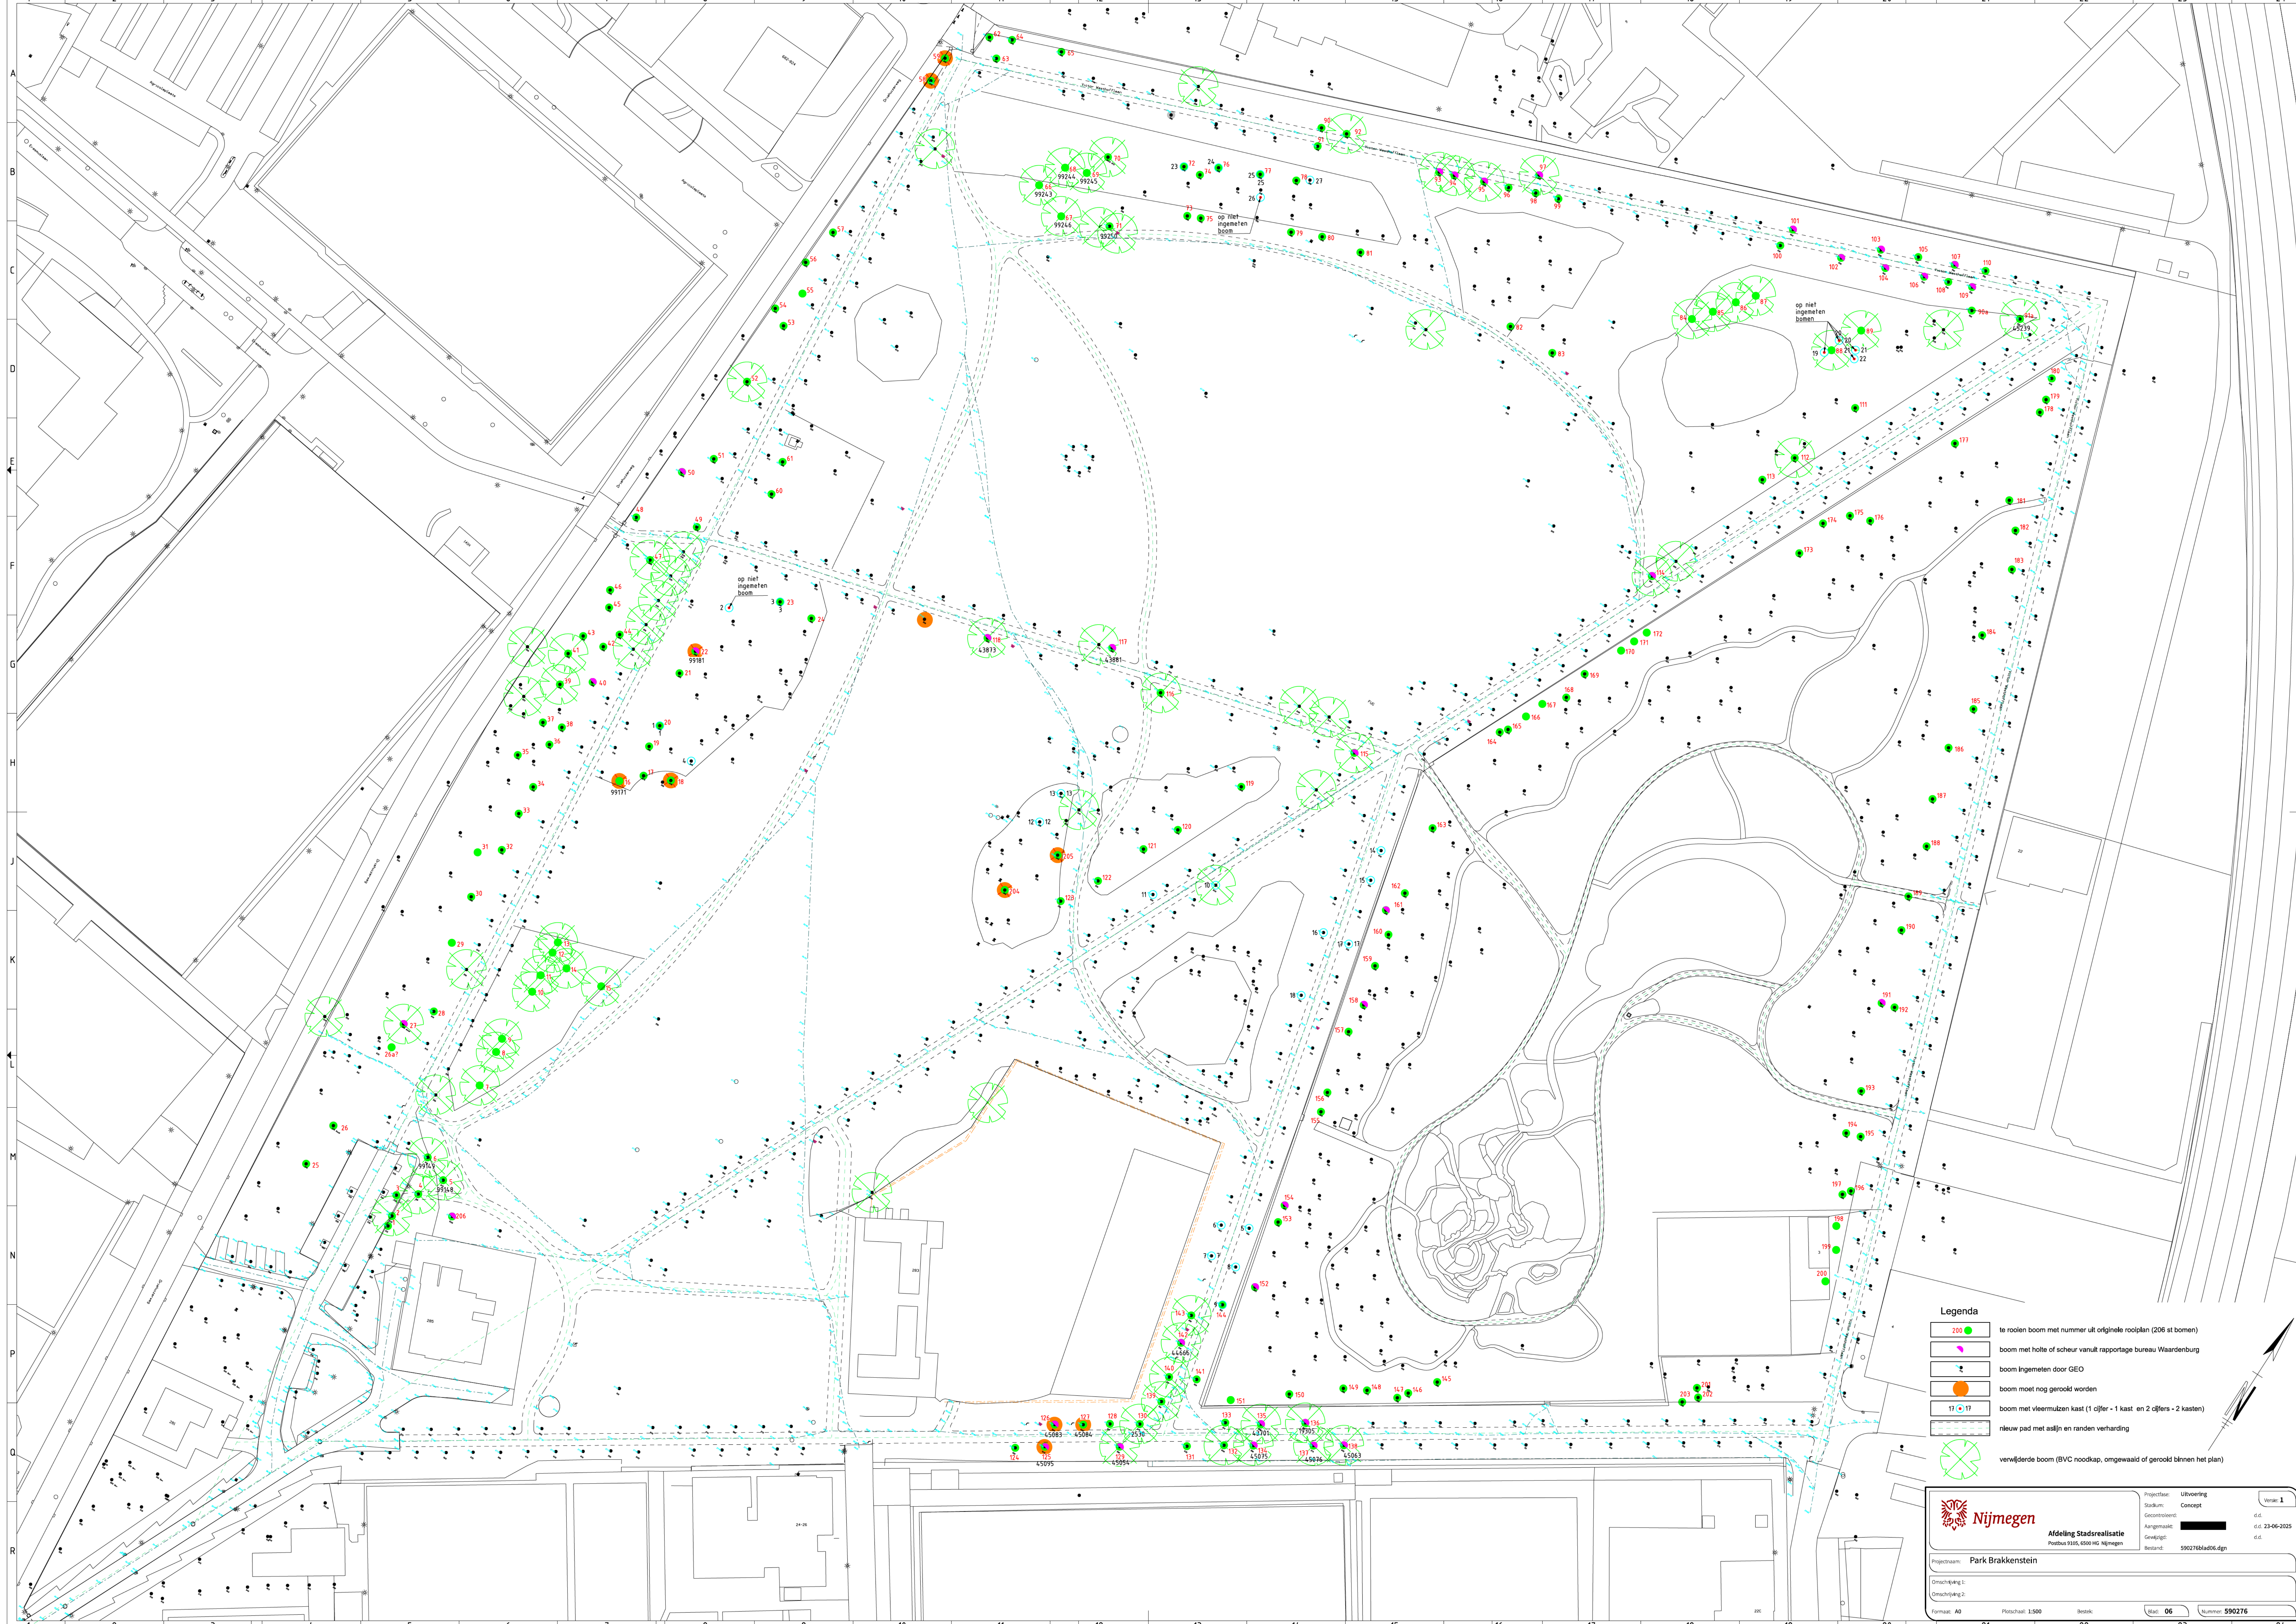

- Legenda**
- 200 te roeien boom met nummer uit originele rooilijn (206 st bomen)
 - boom met holte of scheur vanuit rapportage bureau Waardenburg
 - boom ingemeten door GEO
 - boom moet nog gerooid worden
 - 17 - 17 boom met vleermuizen kast (1 cijfer - 1 kast en 2 cijfers - 2 kasten)
 - nieuw pad met asfijn en randen verharding
 - verwijderde boom (BVC noodkap, omgewaaid of gerooid binnen het plan)



Nijmegen
Afdeling Stadsrealisatie
Postbus 3165, 6500 HG Nijmegen

Projectnaam: **Park Brakkenstein**
Omschrijving 1:
Omschrijving 2:

Projectfase: Uitvoering
Stadium: Concept
Gecontroleerd: ☒
Aangemeld: ☒
Gewijzigd: ☒
Bestand: 59027blad06.dgn

Formaat: A0
Plotschaal: 1:500
Bestek: ☒
Blad: 06
Nummer: 590276

Project: 1
Stadium: 1
Gecontroleerd: 1
Aangemeld: 1
Gewijzigd: 1
Bestand: 1