


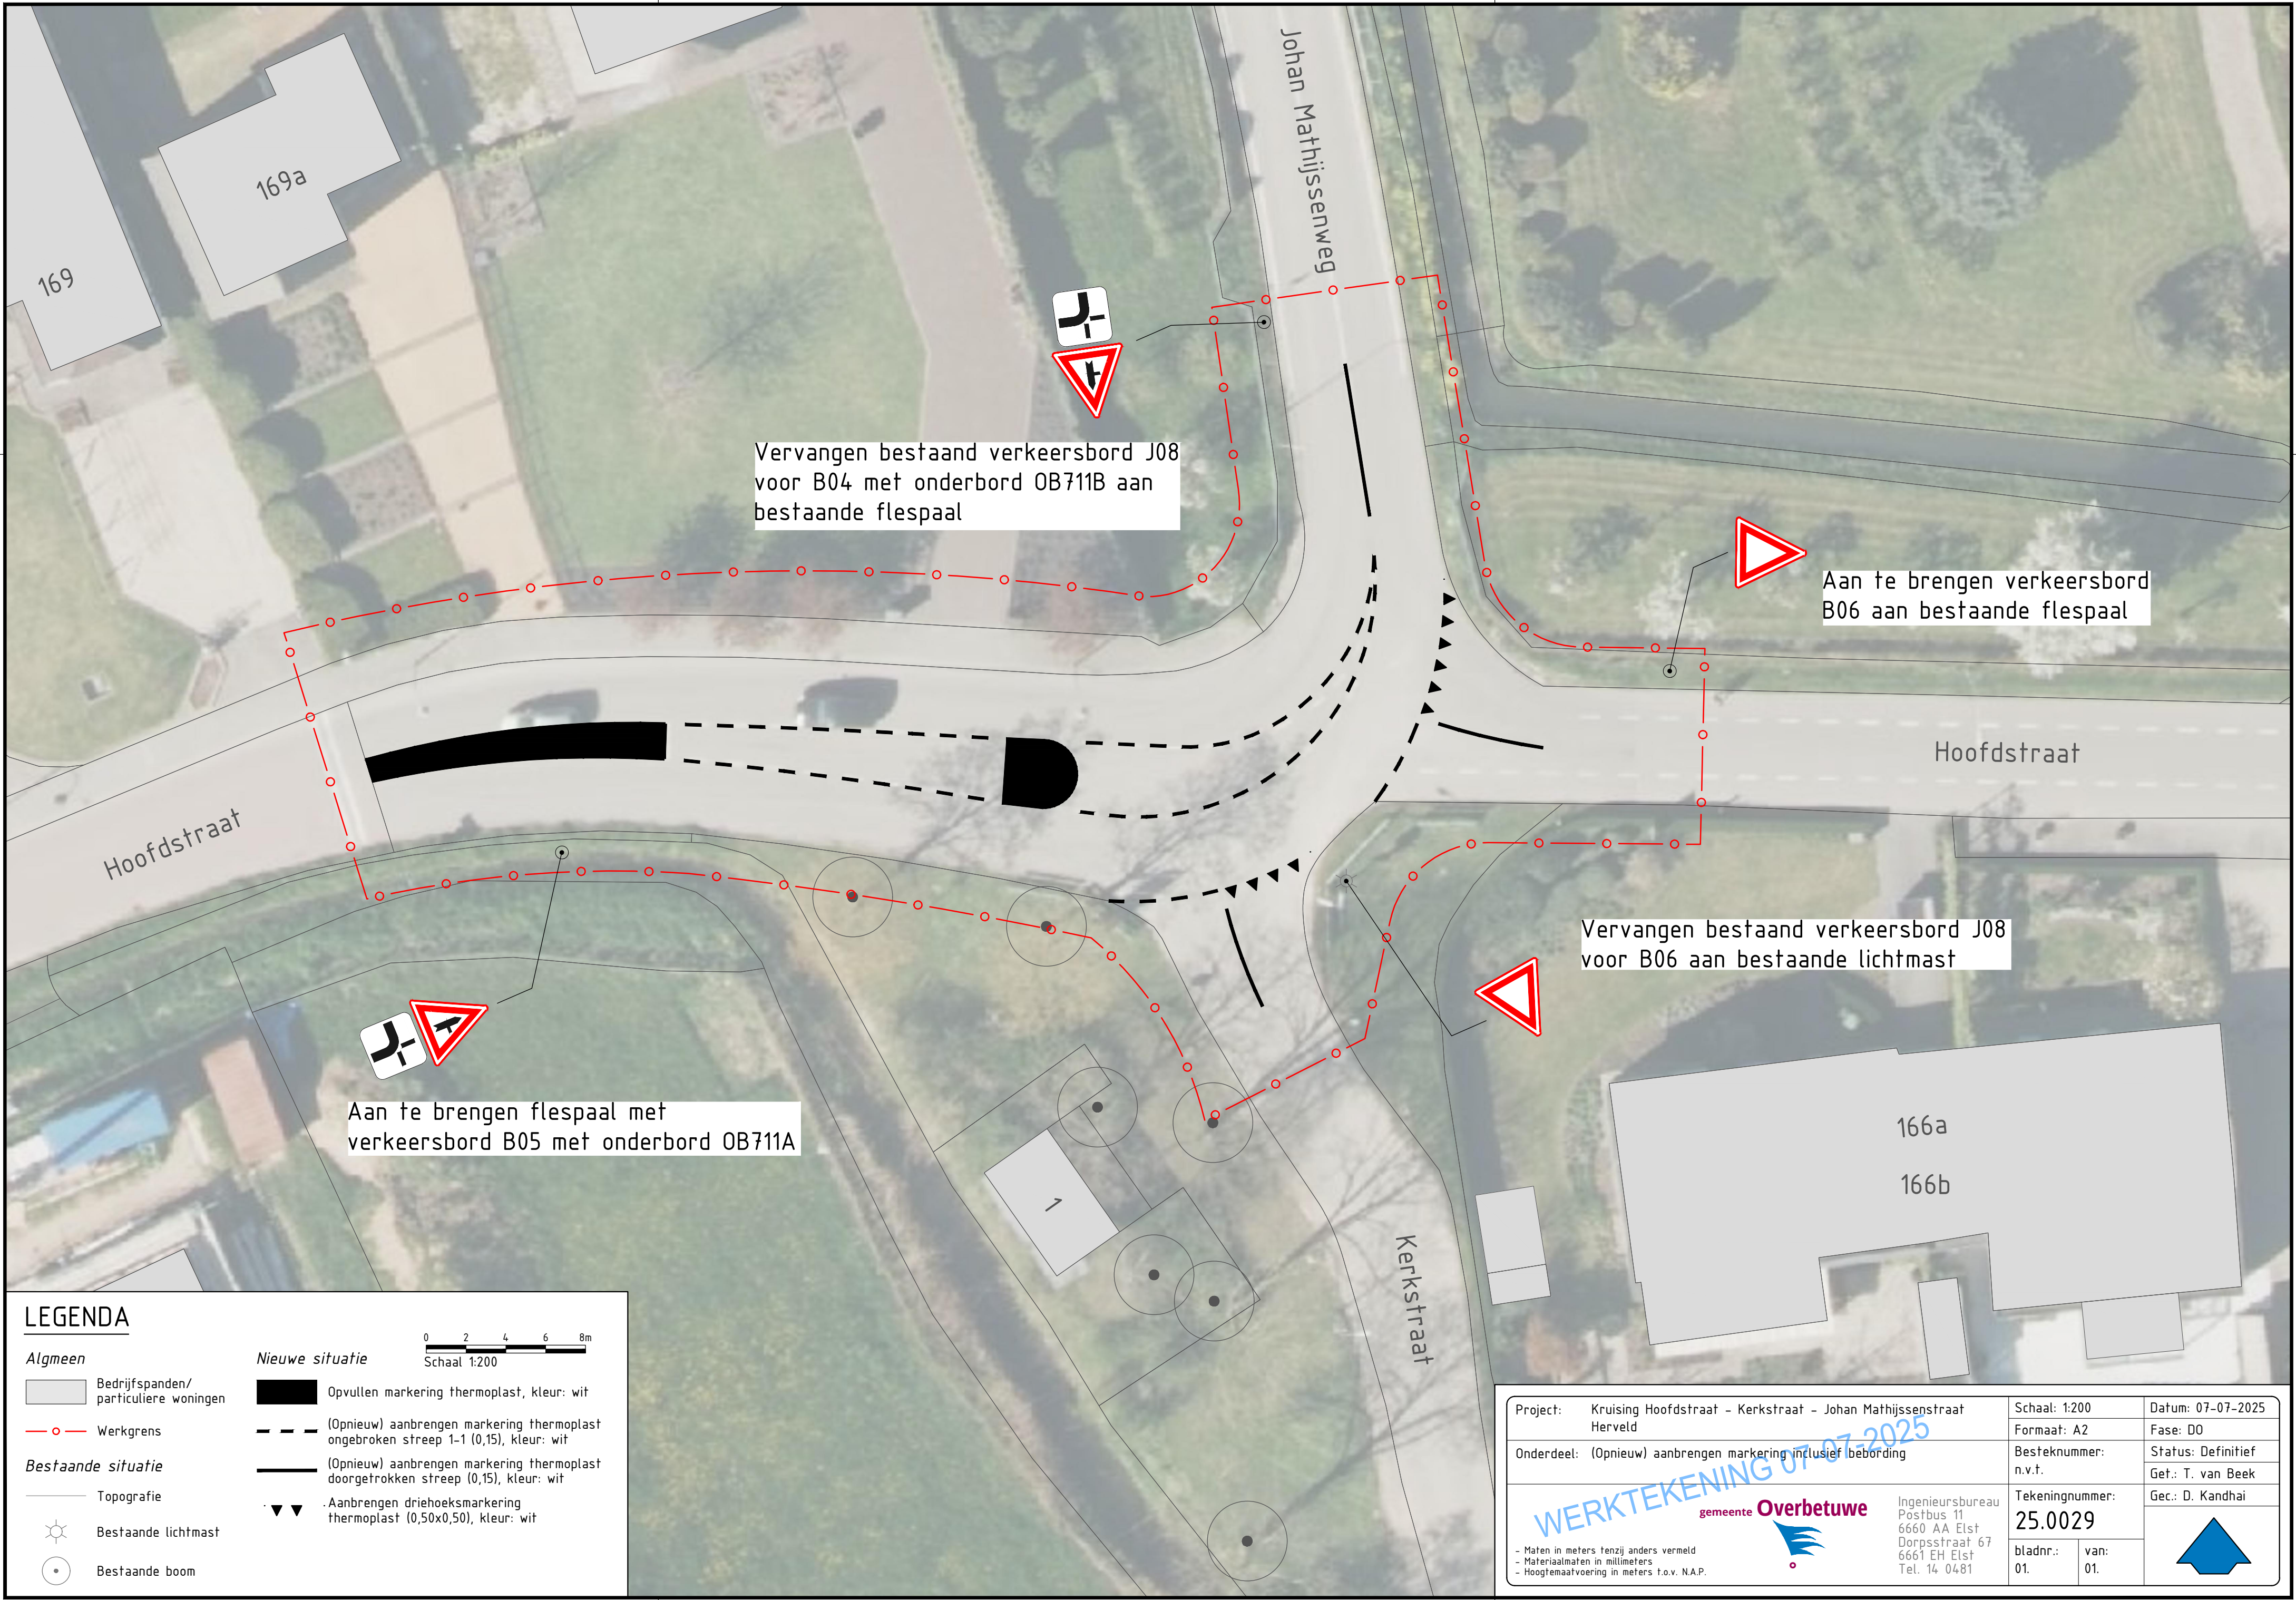

Vervangen bestaand verkeersbord J08 voor B04 met onderbord OB711B aan bestaande flespaal

Aan te brengen verkeersbord B06 aan bestaande flespaal

Vervangen bestaand verkeersbord J08 voor B06 aan bestaande lichtmast

Aan te brengen flespaal met verkeersbord B05 met onderbord OB711A

LEGENDA

Algemeen

Bedrijfspanen/particuliere woningen

Werkgrens

Bestaande situatie

Topografie

Bestaande lichtmast

Bestaande boom


Nieuwe situatie

Opvullen markering thermoplast, kleur: wit

(Opnieuw) aanbrengen markering thermoplast ongebroke streep 1-1 (0,15), kleur: wit

(Opnieuw) aanbrengen markering thermoplast doorgetrokken streep (0,15), kleur: wit

Aanbrengen driehoeksmarkering thermoplast (0,50x0,50), kleur: wit

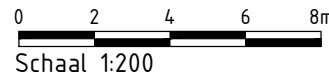

Project: Kruising Hoofdstraat - Kerkstraat - Johan Mathijssenstraat
Herveld

Onderdeel: (Opnieuw) aanbrengen markering inclusief bebording

Schaal: 1:200

Formaat: A2

Besteknummer: n.v.t.

Tekeningnummer: 25.0029

bladnr.: 01

van: 01


Datum: 07-07-2025

Fase: D0

Status: Definitief

Get.: T. van Beek

Gec.: D. Kandhai

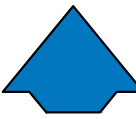

WERKTEKENING 07-07-2025



Ingenieursbureau
Postbus 11
6660 AA Elst
Dorpsstraat 67
6661 EH Elst
Tel. 14 0481

- Maten in meters tenzij anders vermeld
- Materiaalmaten in millimeters
- Hoogtemaatvoering in meters t.o.v. N.A.P.