


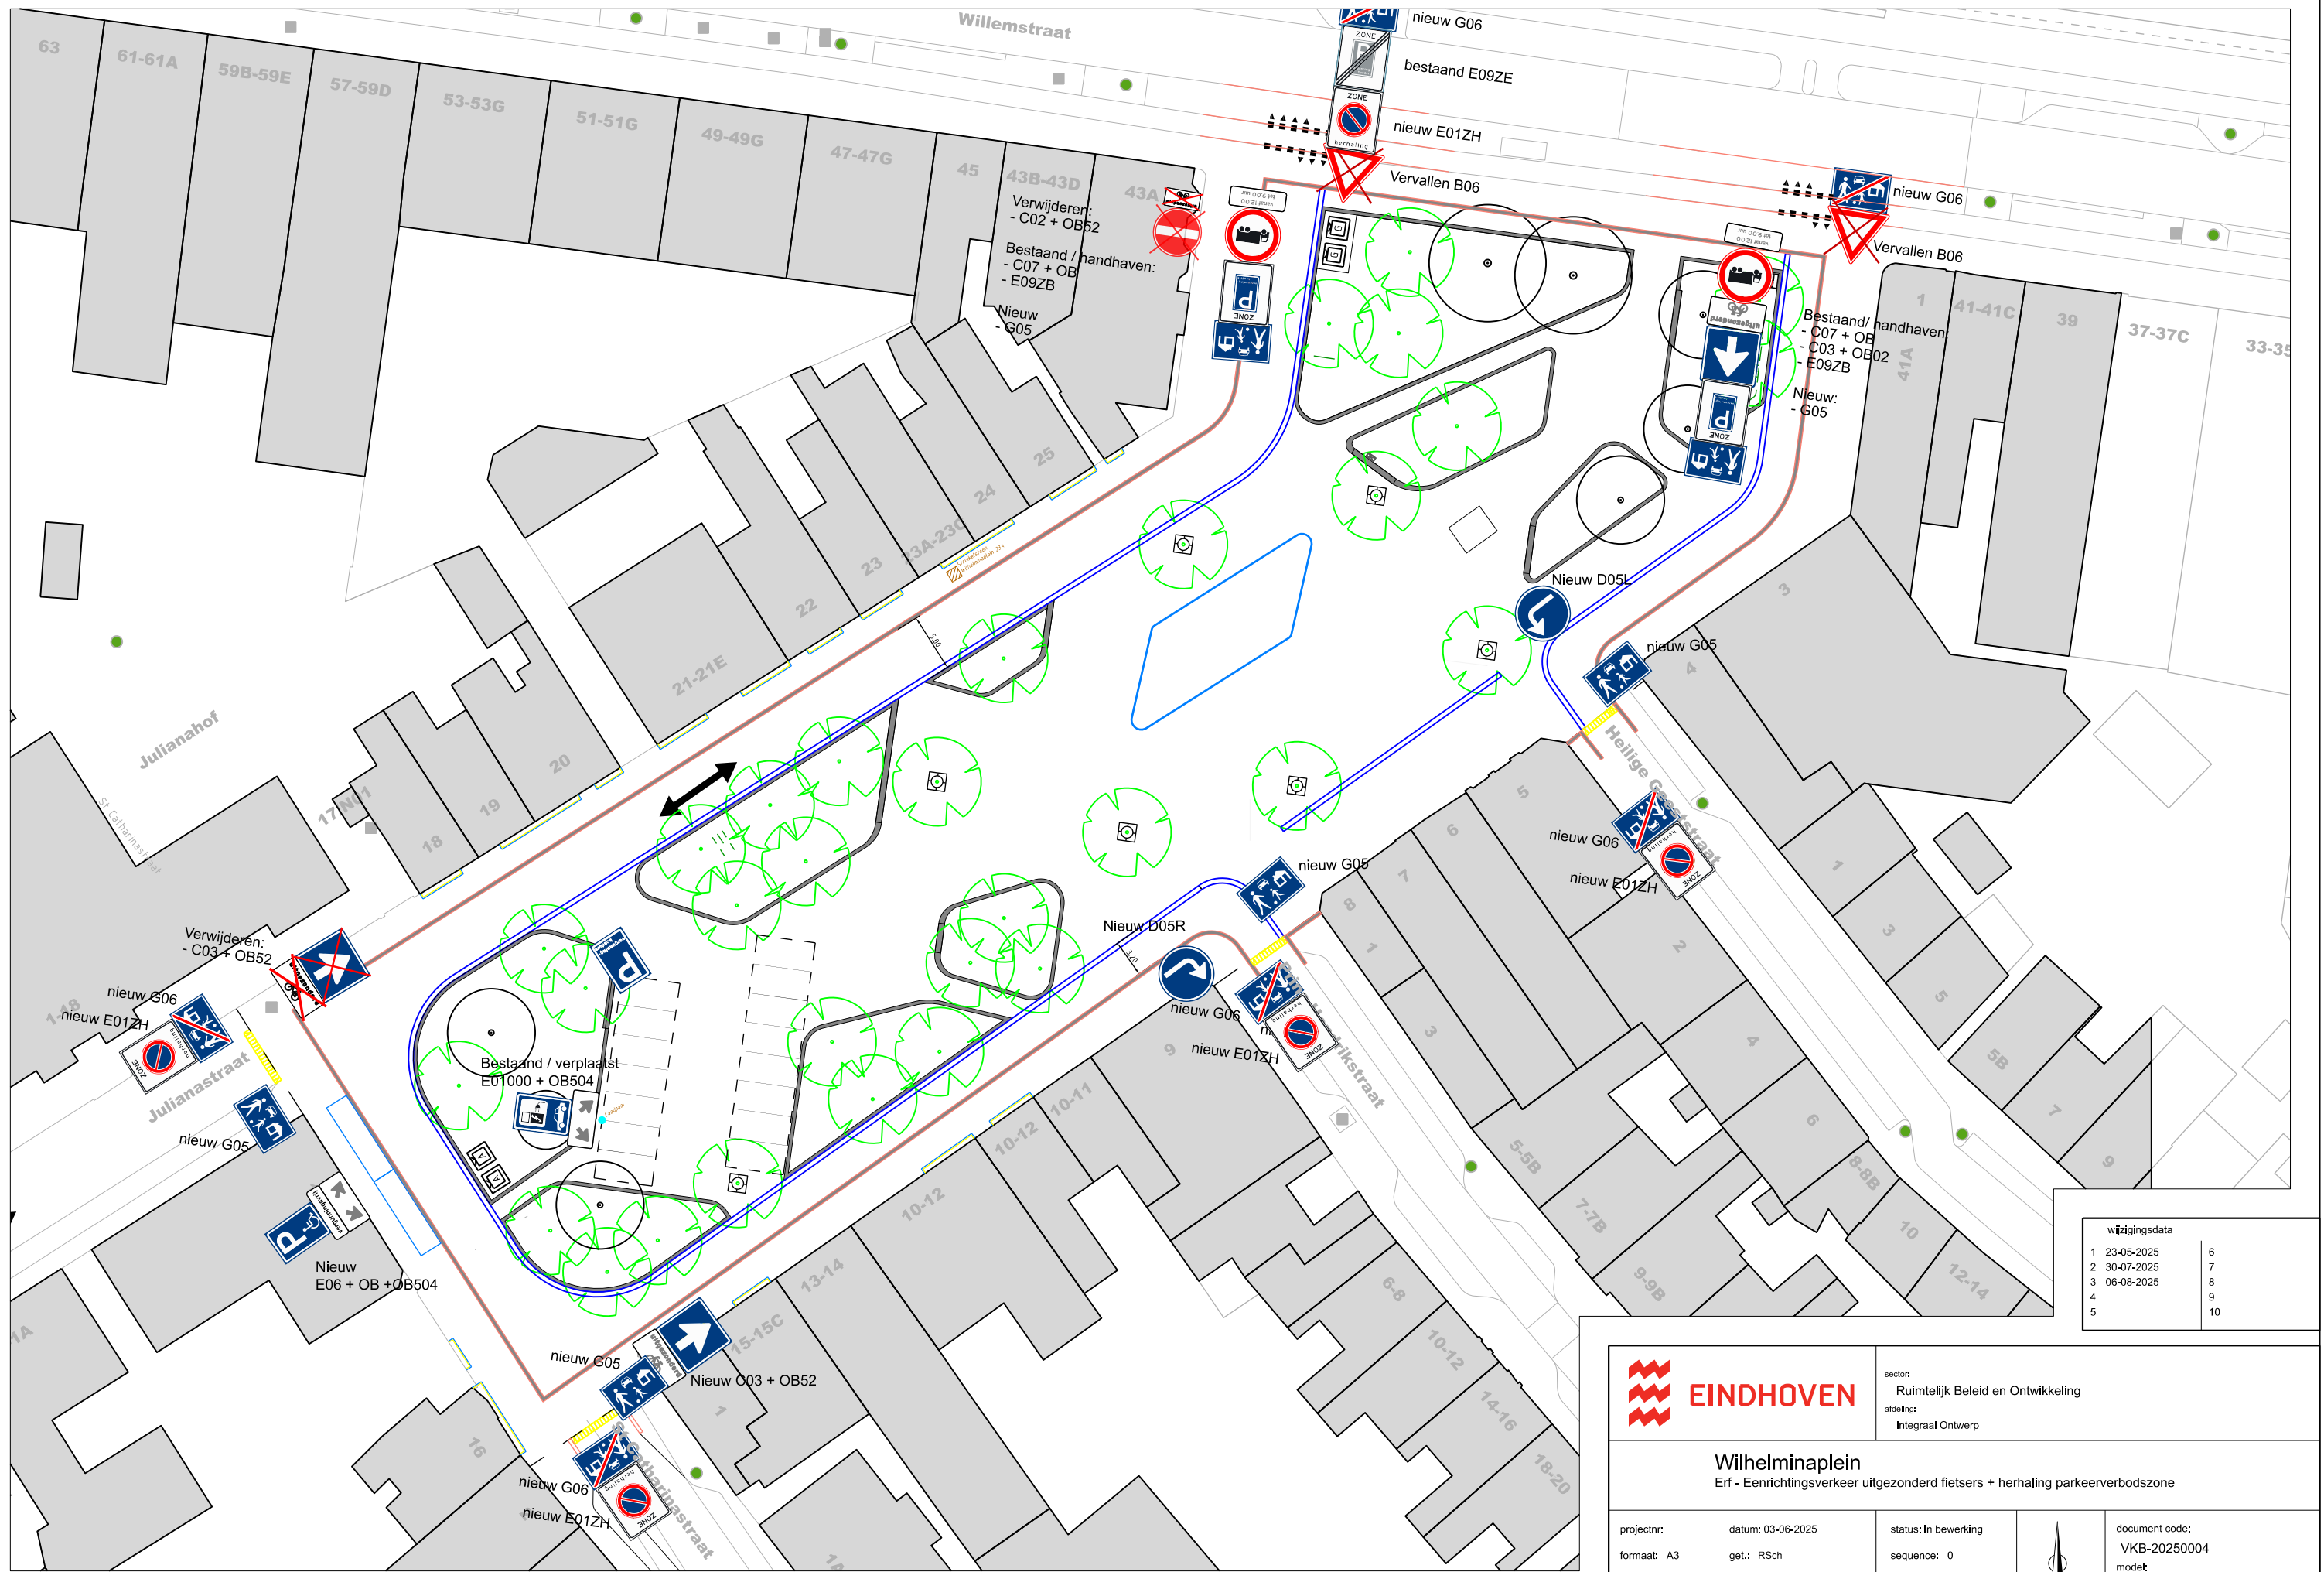

wijzigingsdata	
1	23-05-2025
2	30-07-2025
3	06-08-2025
4	
5	

**EINDHOVEN**

sector:
Ruimtelijk Beleid en Ontwikkeling
afdeling:
 Integraal Ontwerp

Wilhelminaplein
Erf - Eenrichtingsverkeer uitgezonderd fietsers + herhaling parkeerverbodszone

projectnr:	datum: 03-06-2025	status: In bewerking		document code:
formaat: A3	get.: RSch	sequence: 0		VKB-20250004
schaal: 1 : 500	gez.:			model: voorstel Default - ERF