


Bebordingsplan Oudegracht - Twijnstraat

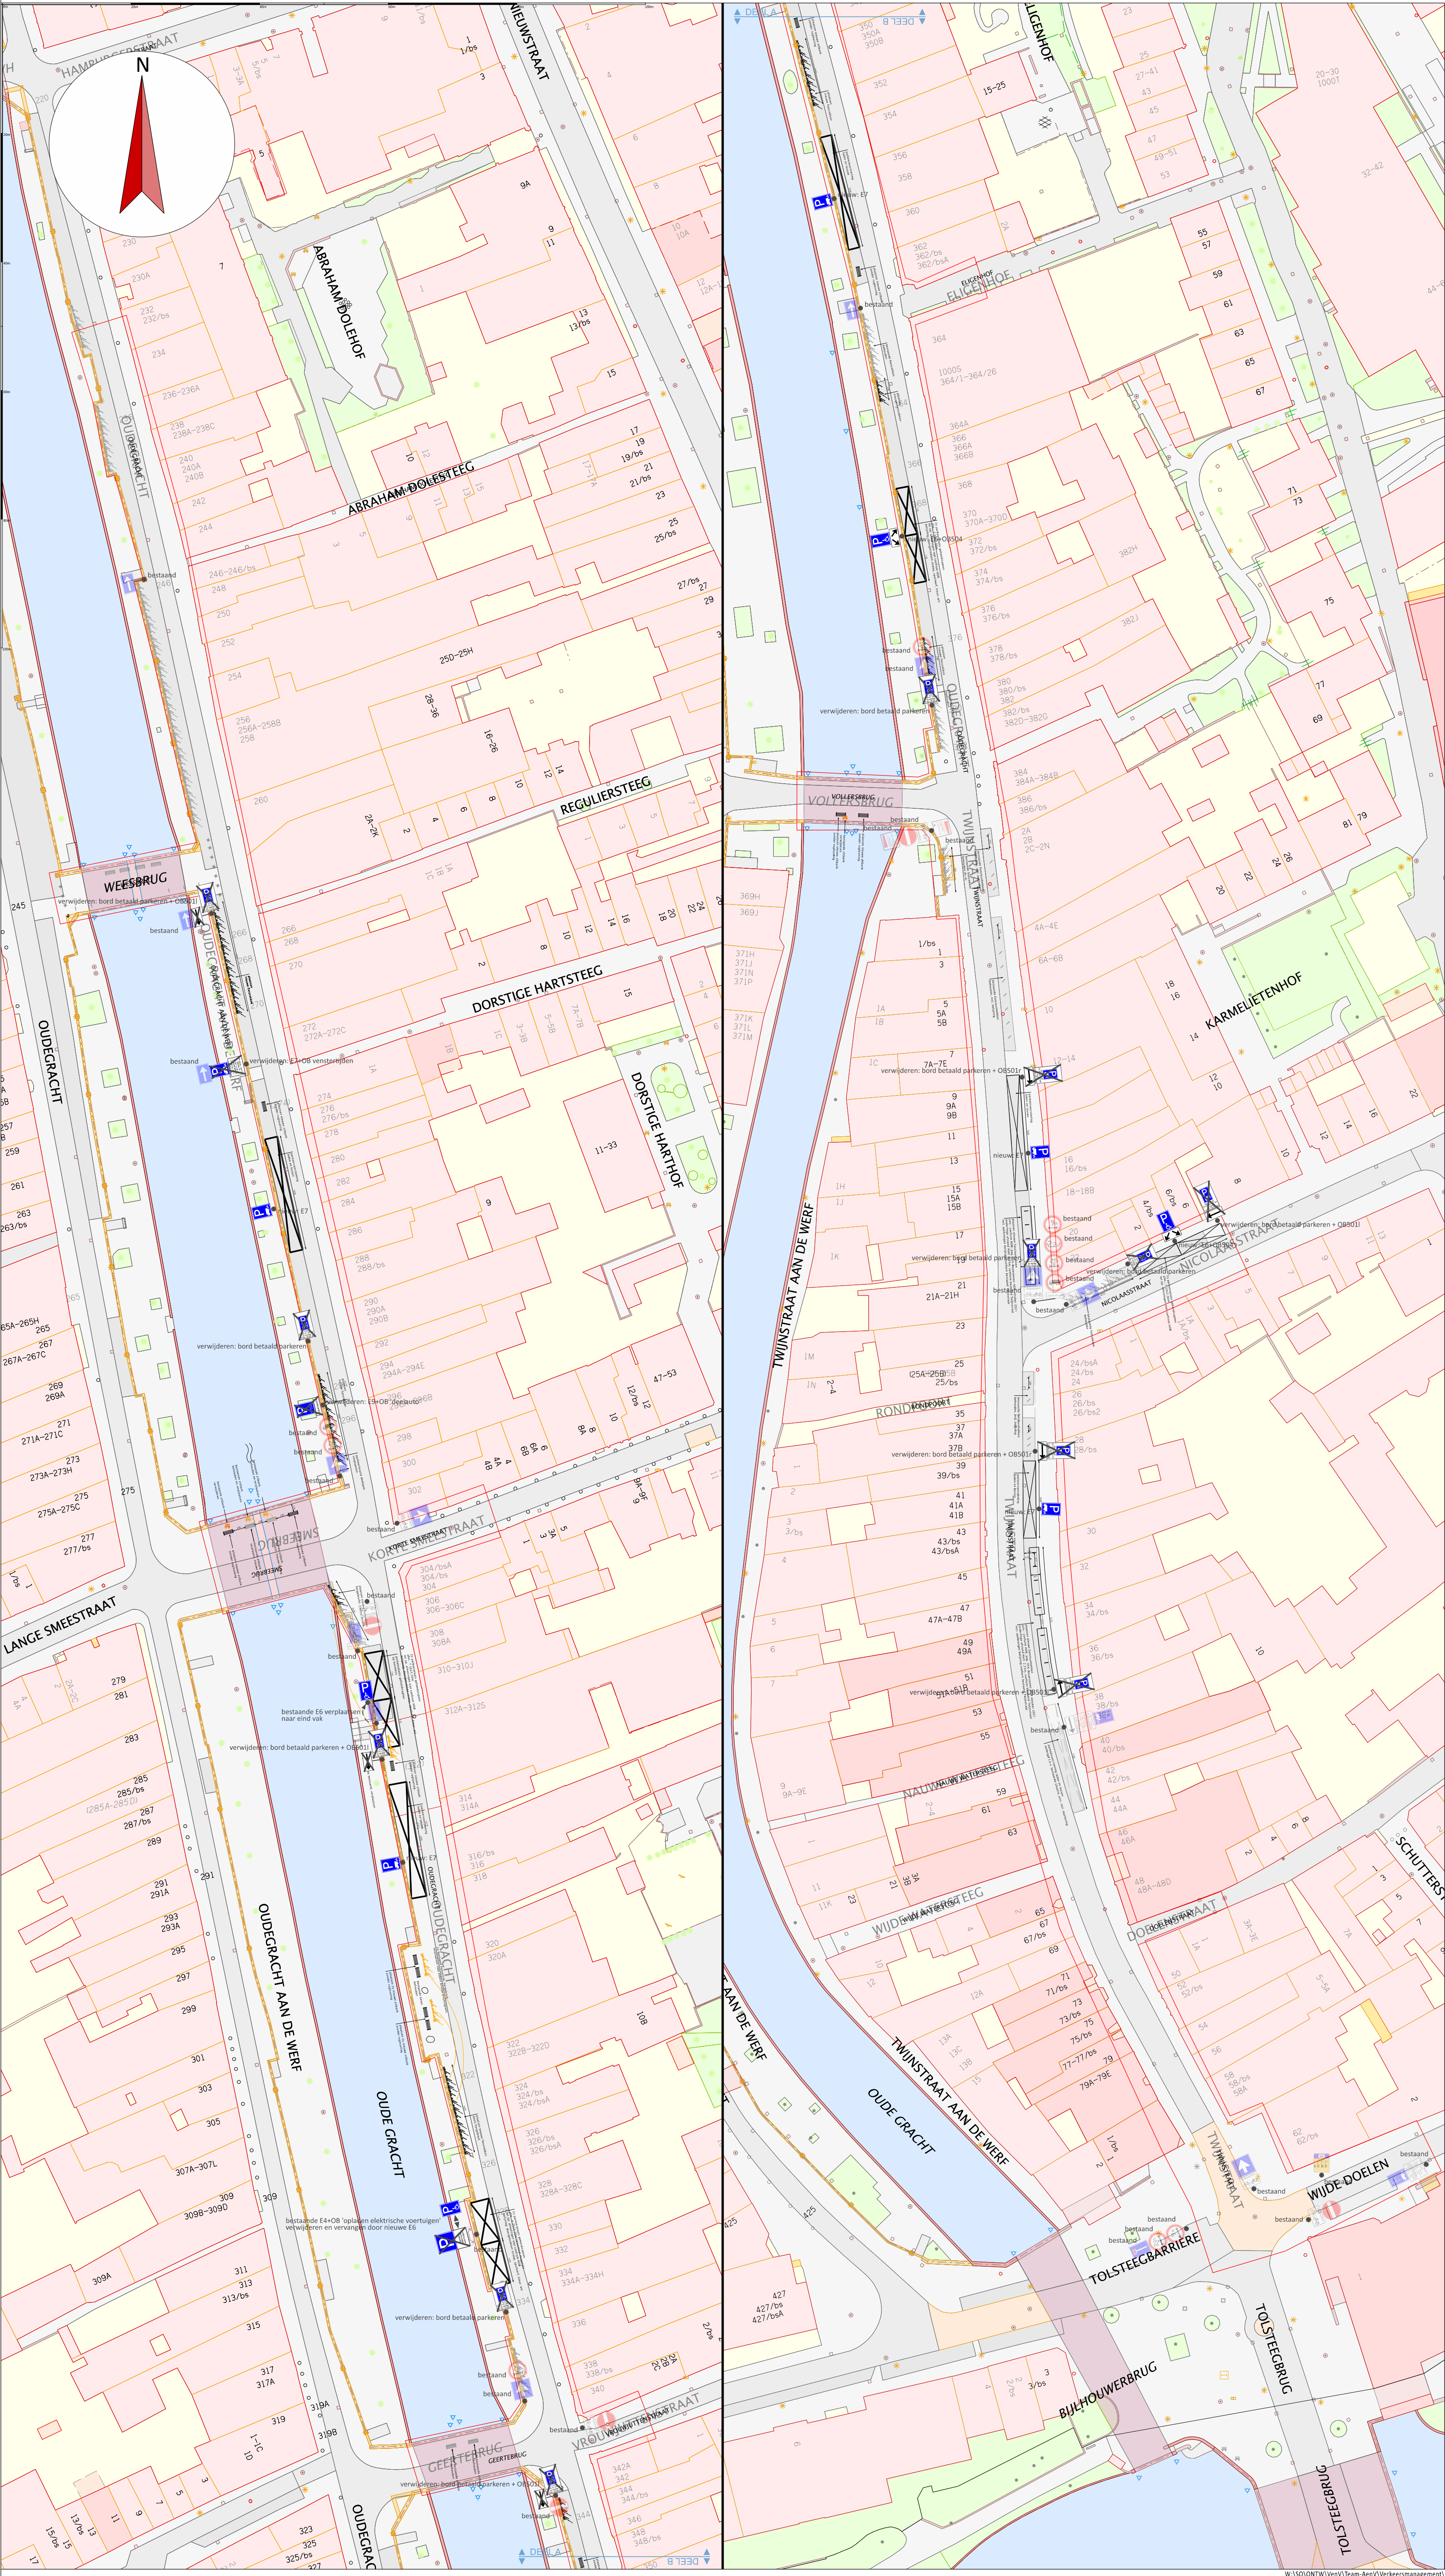



Gemeente Utrecht

Gilde Stedenbouw en Mobiliteit, Subgilde Mobiliteit

Bebordingsplan

Binnenstad autoluw

Datum

20 mei 2025

Status

DEFINITIEF

Akkoord BNG

Ontwerper

J. Smedts

Formaat

A1

Schaal

1:500

Versie	Datum	Ontwerper	Aanpassingen
1.	16/12/24	JS	eerste concept
2.	16/04/25	JS	update met nieuwe ontwerp
Def.	28/05/25	JS	Definitief na akkoord BNG

W:\ISO\ONTW\VenV\Team-AerV\Verkeersmanagement\Bebording\Bebordingsplannen\Binnenstad\Bebordingsplannen autoluw binnenstad\Bebordingsplan_Oudegracht-Twijnstraat_2024.dgn