

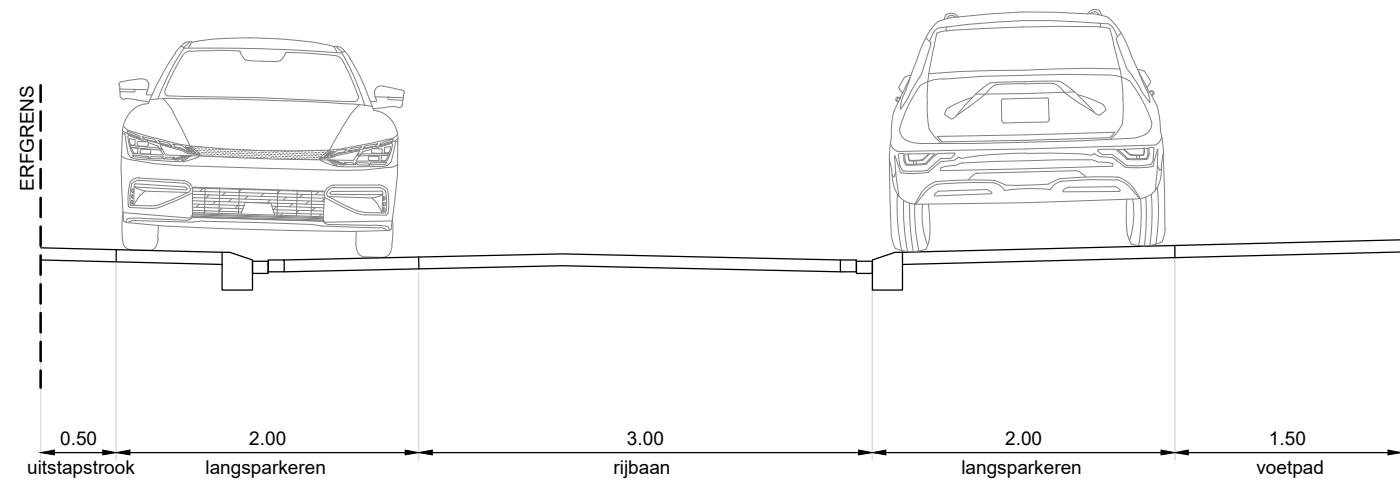


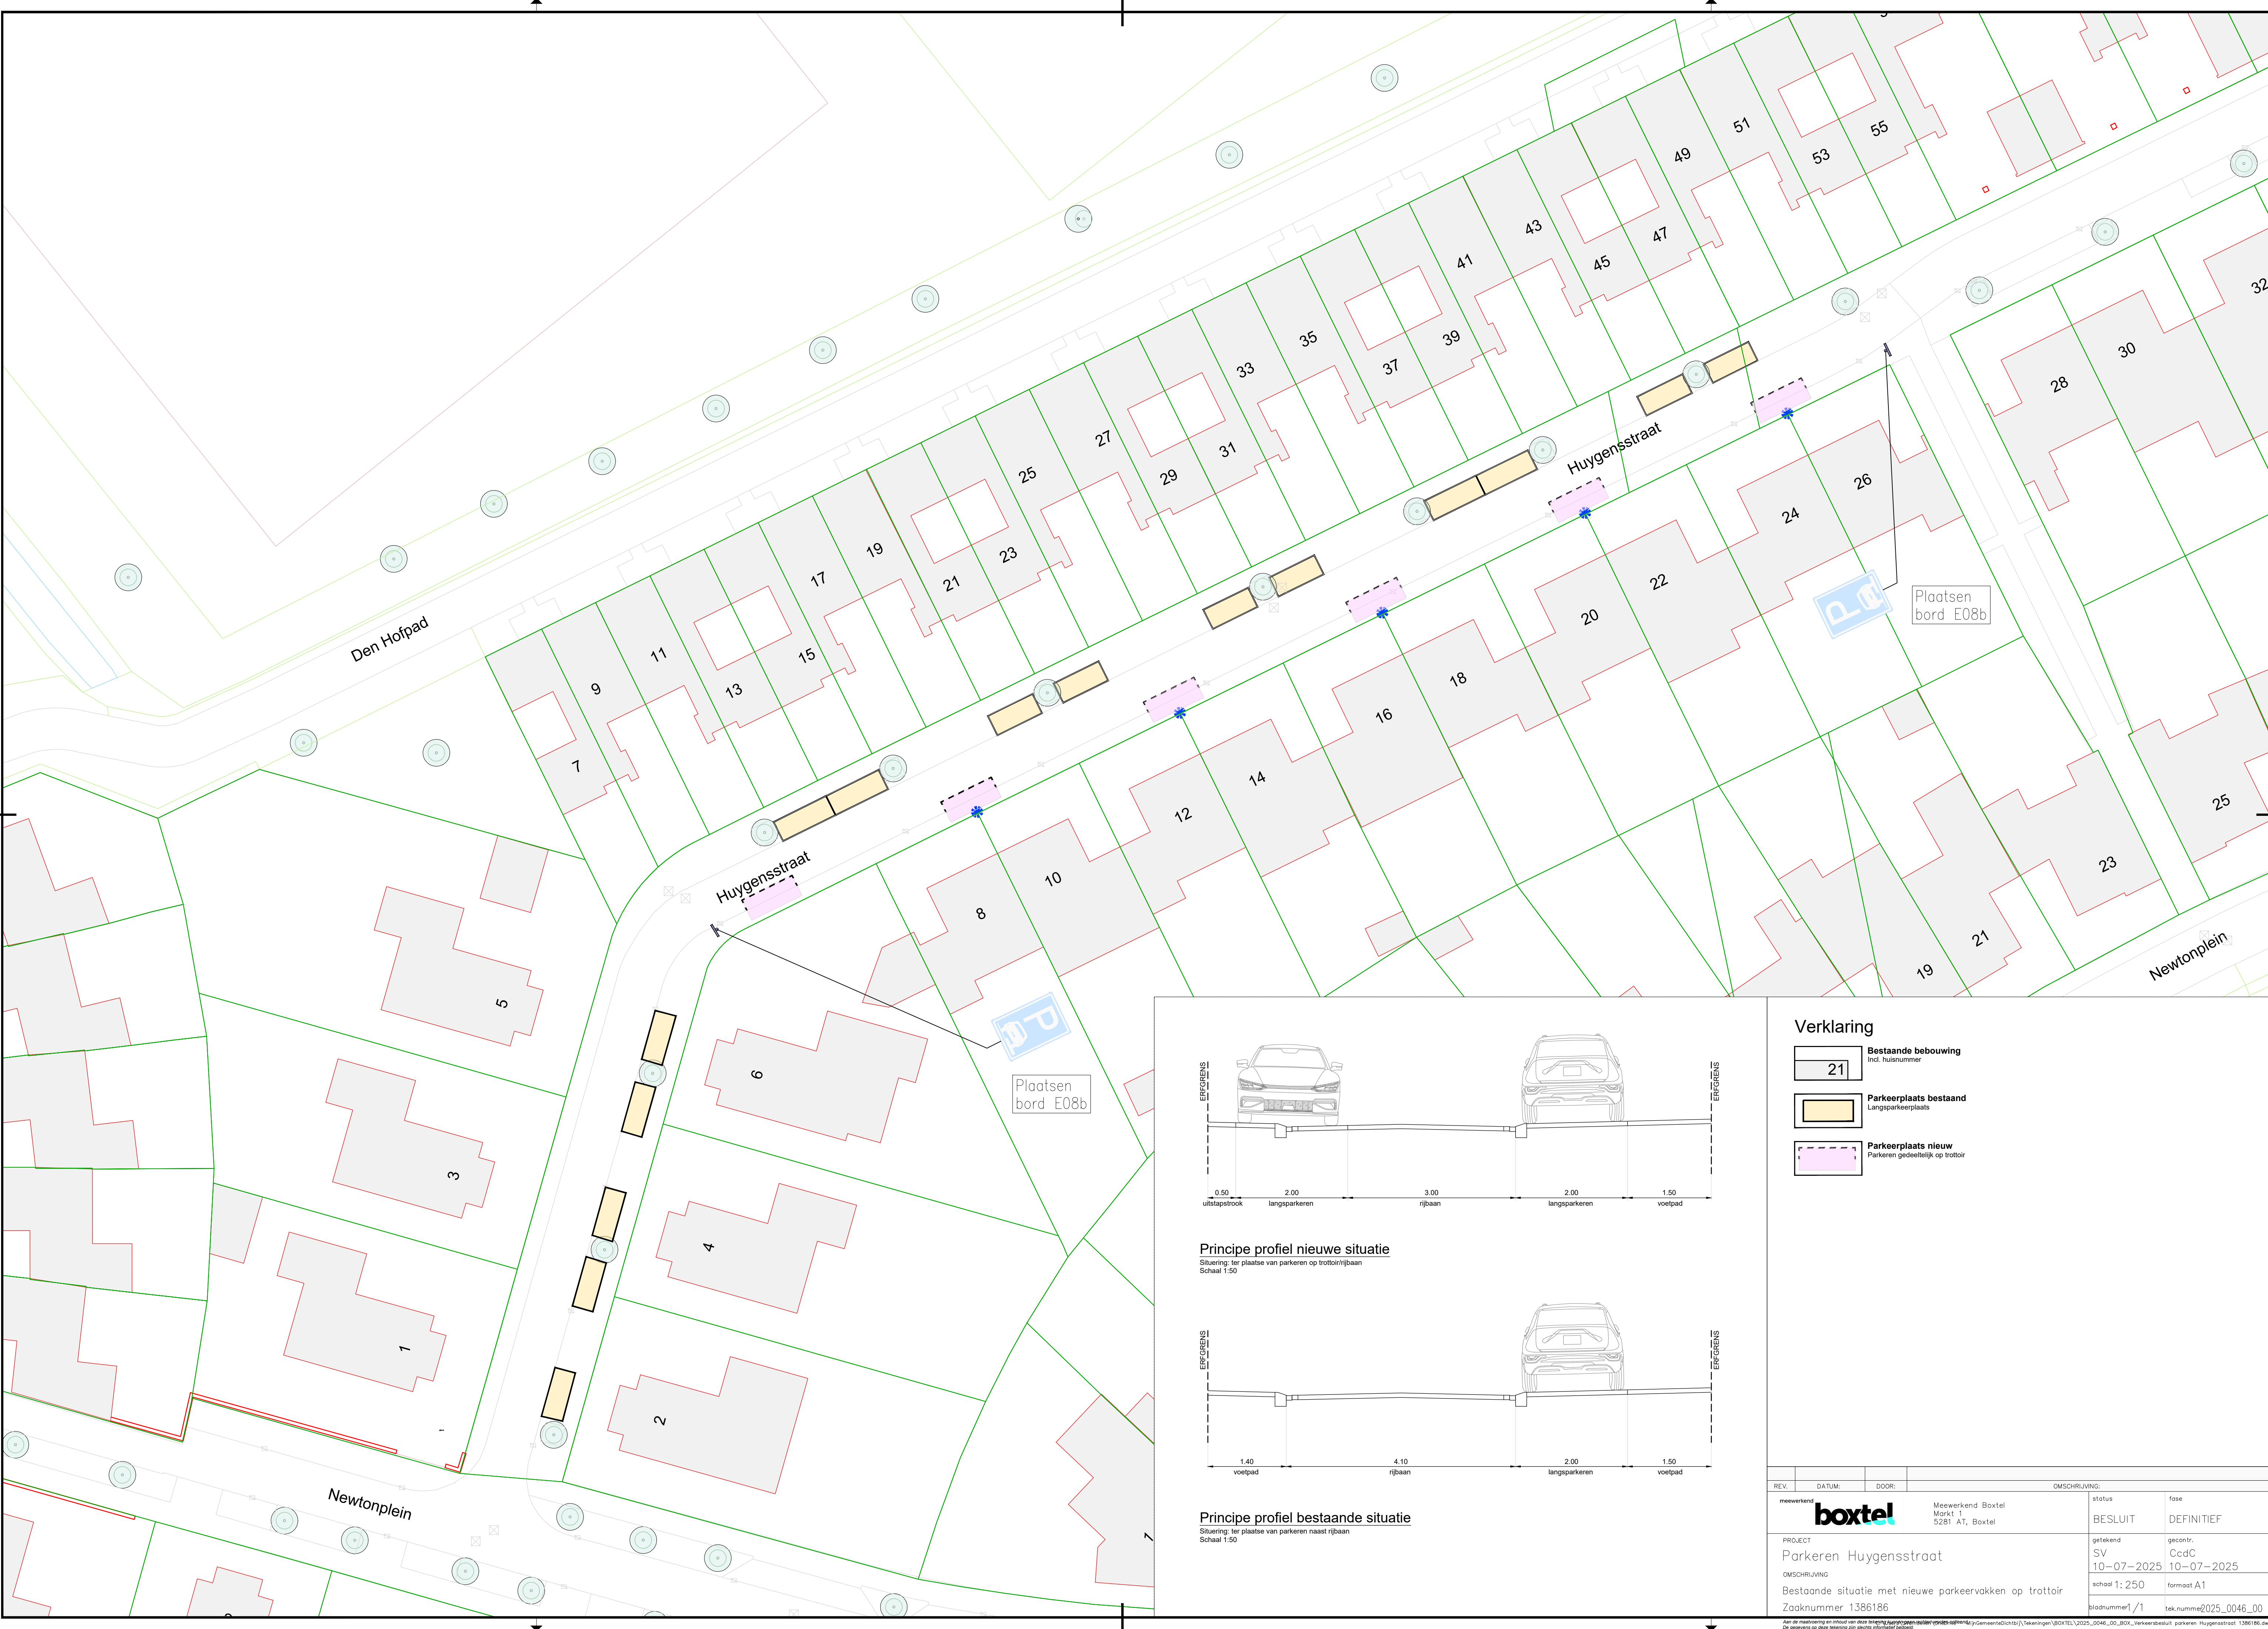

Principe profil nieuwe situatie
Situering: ter plaatse van parkeren op trottoir/rijbaan
Schaal 1:50

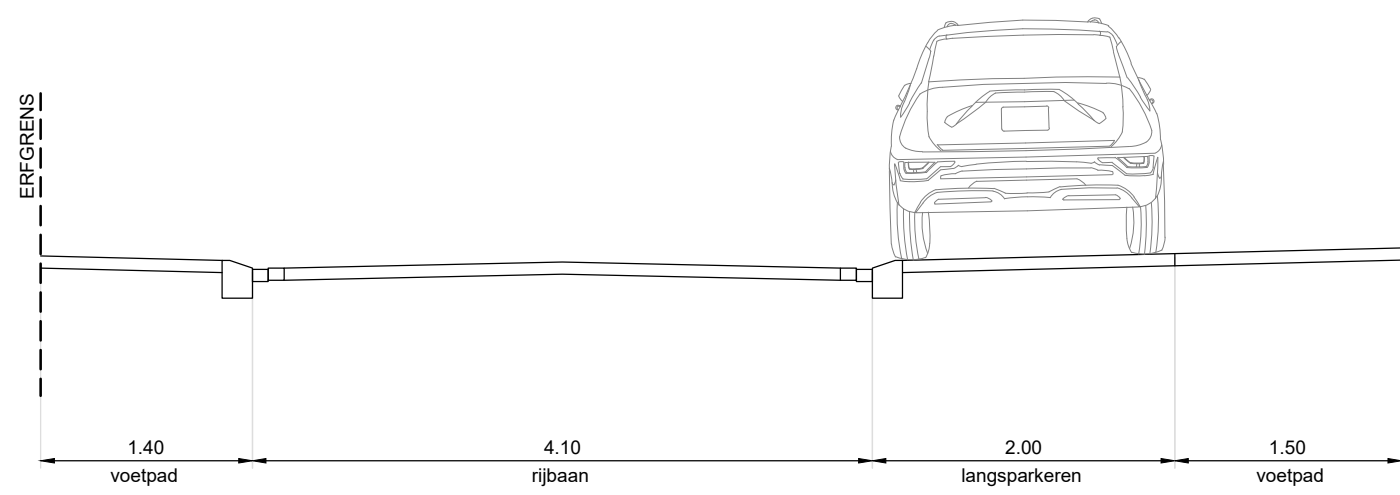

Principe profil bestaande situatie
Situering: ter plaatse van parkeren naast rijbaan
Schaal 1:50

Verklaring

- Bestaande bebouwing**
Indi. huisnummer
- Parkeerplaats bestaand**
Langsparkerplaats
- Parkeerplaats nieuw**
Parkeren gedeeltelijk op trottoir

REV.	DATUM:	DOOR:	OMSCHRIJVING:			
meewerkend			Meewerkend Boxtel Markt 1 5281 AT, Boxtel	status	fase	
PROJECT			BESLUIT	DEFINITIEF		
Parkeren Huygensstraat			getekend SV 10-07-2025	gecontr. CcdC 10-07-2025		
OMSCHRIJVING			schaal 1:250	formaat A1		
Bestaande situatie met nieuwe parkeervakken op trottoir			bladnummer 1/1	tek.nummer 2025_0046_00		
Zaaknummer 1386186						