



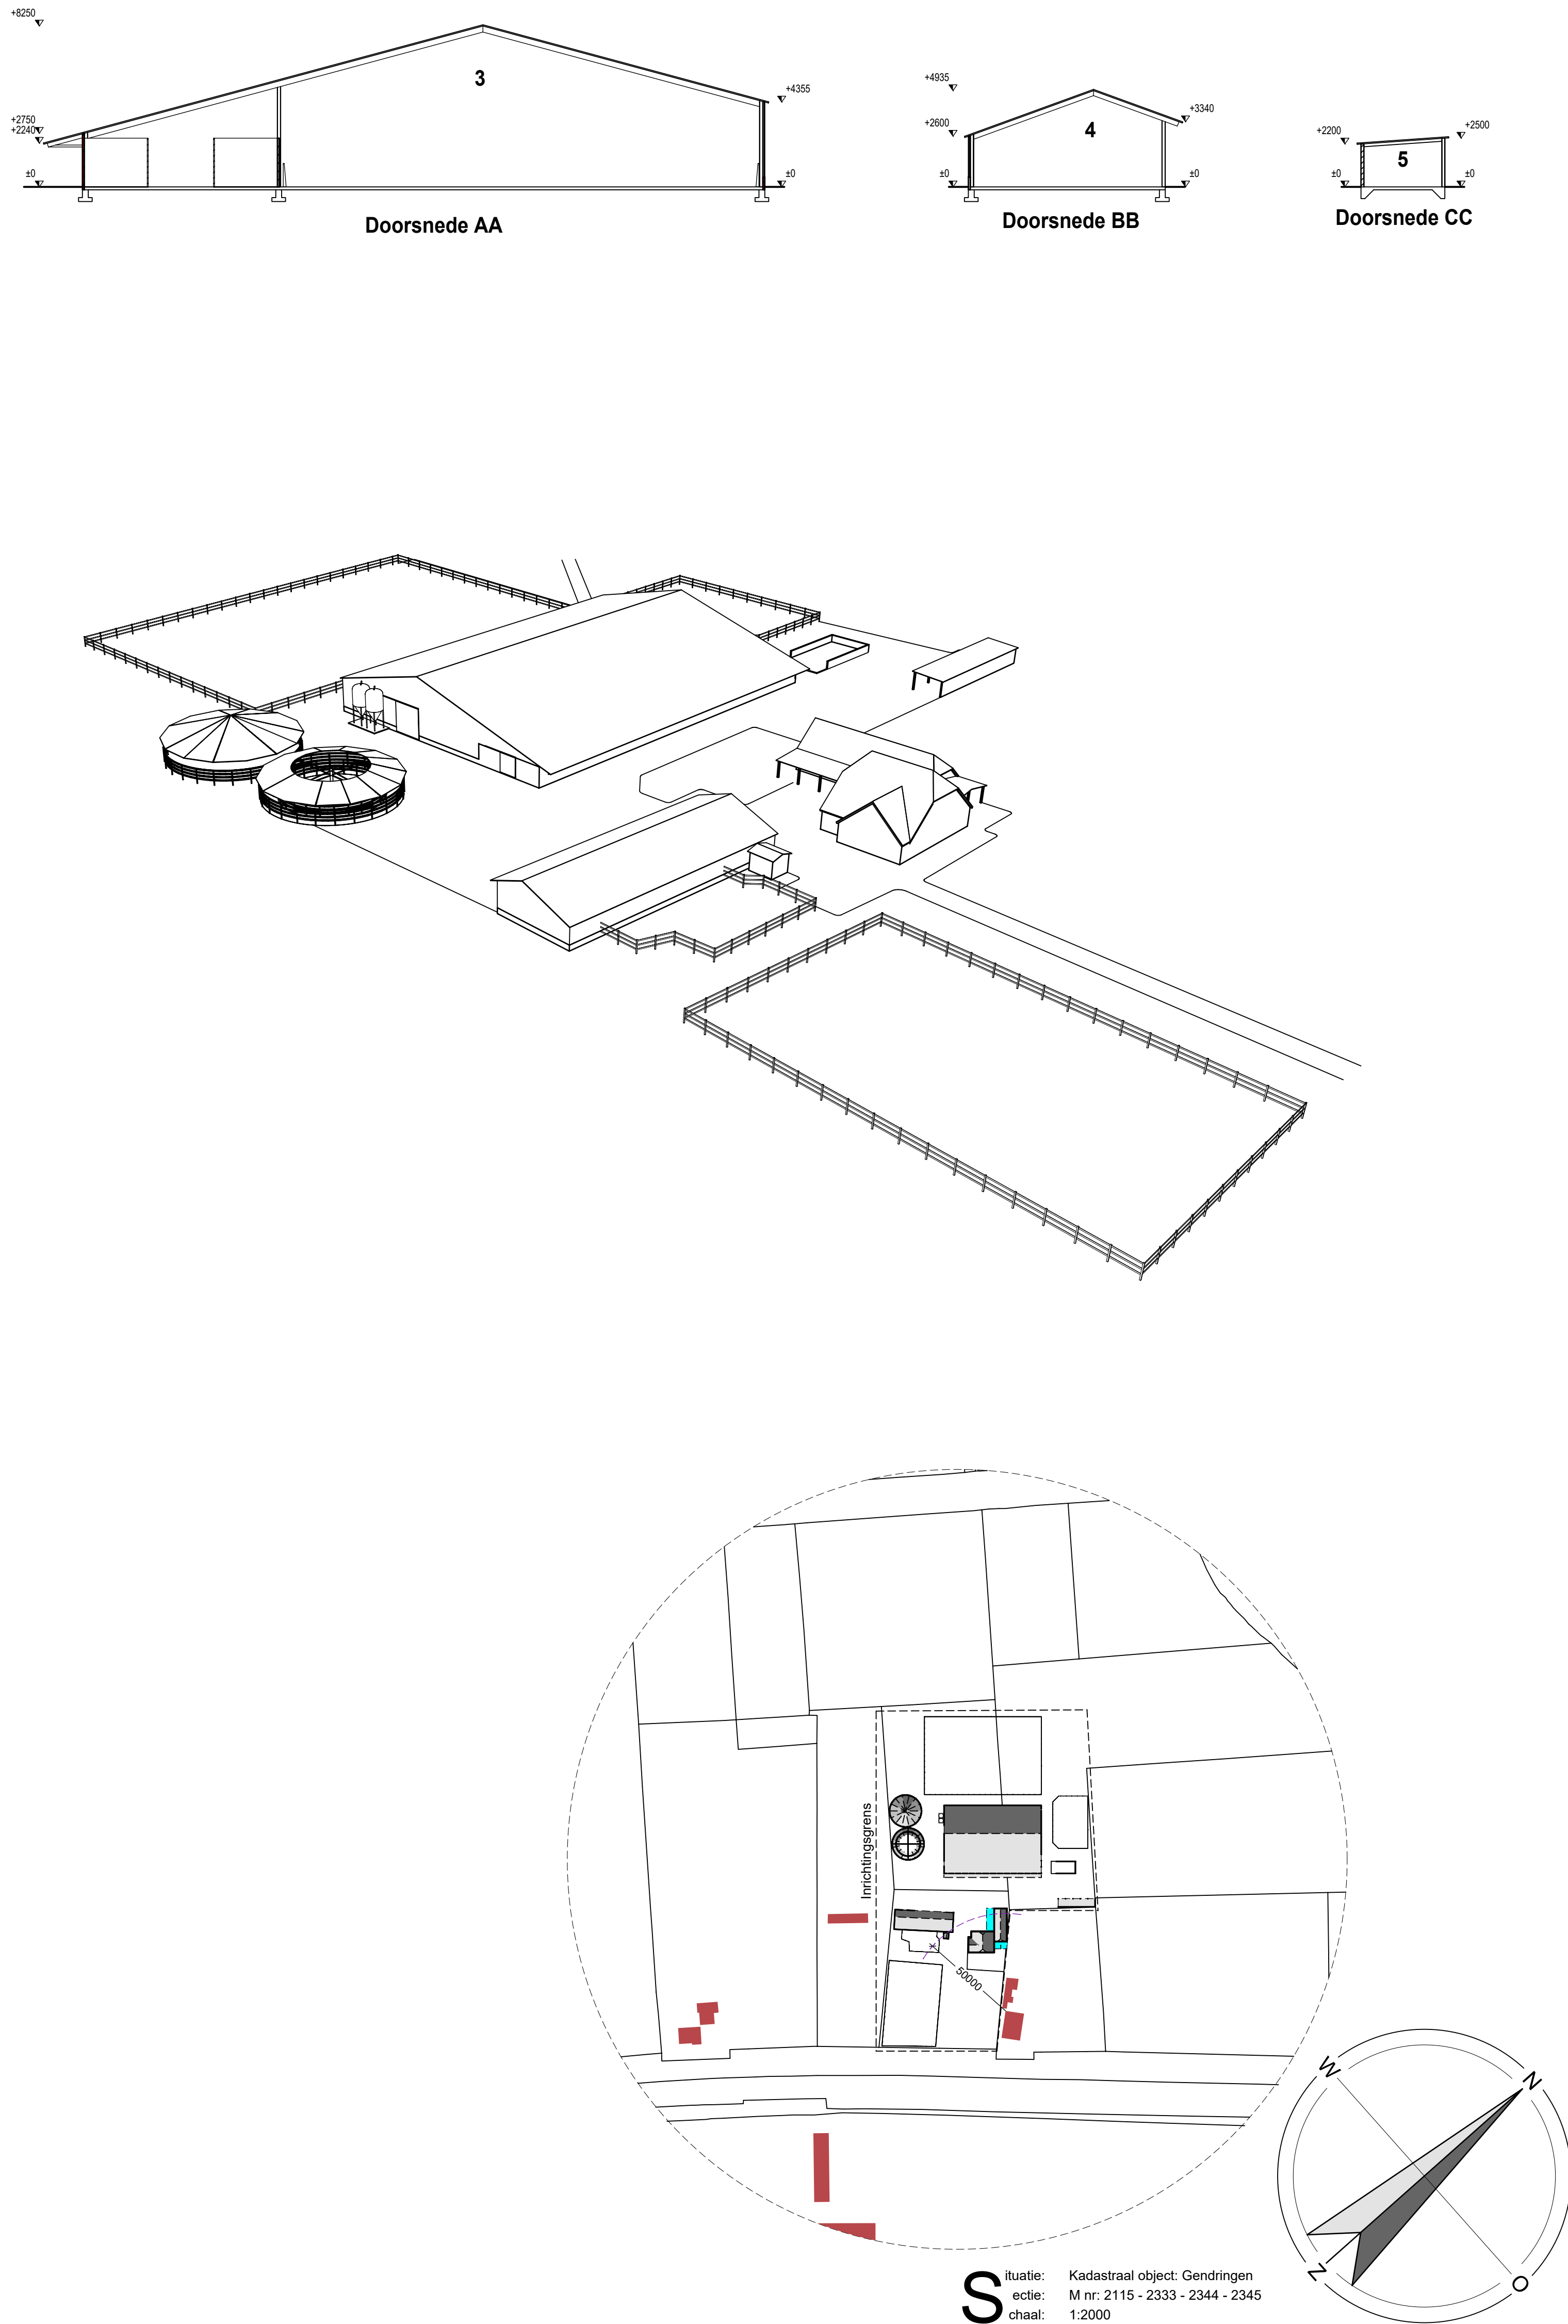

| Gebouwgegevens |                                 |             |                |       |            |                   |          |             |                |
|----------------|---------------------------------|-------------|----------------|-------|------------|-------------------|----------|-------------|----------------|
| Gebouw nr.     | Functie                         | Dak         | Wanden         | Vloer | Ventilatie | Dieraantallen     | Code     | Nr. systeem | Kelder inh. m³ |
| 1:             | Woningen                        | dakpannen   | baksteen       | beton | -          | -                 | -        | -           | -              |
| 2:             | Berging                         | dakpannen   | baksteen       | beton | natuurlijk | -                 | -        | -           | -              |
| 3:             | Paardenstalling en trainingshal | golfsplaten | betonelementen | beton | natuurlijk | 24 paarden > 3jr. | HL 1.100 | -           | -              |
| 4:             | Paardenstalling                 | golfsplaten | damwand        | beton | natuurlijk | 15 paarden > 3jr. | HL 1.100 | -           | -              |
| 5:             | Paardenstalling                 | golfsplaten | hout           | beton | natuurlijk | 4 paarden < 3jr.  | HL 2.100 | -           | -              |
|                |                                 |             |                |       |            | 8 paarden > 3jr.  | HL 1.100 | -           | -              |
| Totaal:        |                                 |             |                |       |            |                   |          |             | 00 m³          |

| Renvooi                                  |        |         |                      |
|------------------------------------------|--------|---------|----------------------|
| Elektrisch vermogen                      | Aantal | KW p/st | KW totaal Gebouw nr. |
| 1 Hogedrukreiniger                       | 1      | 3,50    | 3,50 4               |
| 2 Handgereedschap                        | 1      | 5,00    | 5,00 4               |
| Totaal elektrisch vermogen 8,50 KW       |        |         |                      |
| Verbrandingsvermogen                     | Aantal | KW p/st | KW totaal Gebouw nr. |
| - Traktor                                | 1      | 33      | 33 -                 |
| - Shovel                                 | 1      | 20      | 20 -                 |
| - Vrachtwagen                            | 1      | 135     | 135 -                |
| Totaal verbrandingsvermogen 188 KW       |        |         |                      |
| Overig                                   |        |         |                      |
| Gebouw nr.                               |        |         |                      |
| 41 Opslag diergeneesmiddelen             |        |         | 3                    |
| 42 Opslag vaste mest                     |        |         | achter 3             |
| Opslag                                   |        |         |                      |
| Aantal Totaal                            |        |         |                      |
| Ⓐ Voedersilo (polyester) 4 ton           | 2      |         | 8                    |
| Totaal opslagcapaciteit voersilo's 8 ton |        |         |                      |
| Legenda                                  |        |         |                      |
| ■ Kelder                                 |        |         |                      |
| ■ Brandlanghaspel                        |        |         |                      |
| ● Brandblussers                          |        |         |                      |

| Betreft:                                                                  |                                                                                       |                  |               |
|---------------------------------------------------------------------------|---------------------------------------------------------------------------------------|------------------|---------------|
| Melding milieubelastende activiteiten (Besluit activiteiten leefomgeving) |                                                                                       |                  |               |
| Opdrachtgever:                                                            | Stal IJsselhunten<br>Oude IJsselweg 21<br>7075 DK Etten<br>stalijsselhunten@planet.nl | Projectnr.:      | 2034-158      |
|                                                                           |                                                                                       | Tekeningnr.:     | MV 1          |
|                                                                           |                                                                                       | Schaal:          | 1:200         |
|                                                                           |                                                                                       | Formaat:         | 914 x 1050 mm |
| Locatie:                                                                  | Oude IJsselweg 21<br>7075 DK Etten                                                    | Geleekend:       | MH            |
|                                                                           |                                                                                       | Datum:           | 11-11-2024    |
|                                                                           |                                                                                       | Datum gewijzigd: | 13-11-2024    |
|                                                                           |                                                                                       |                  | 17-12-2024    |

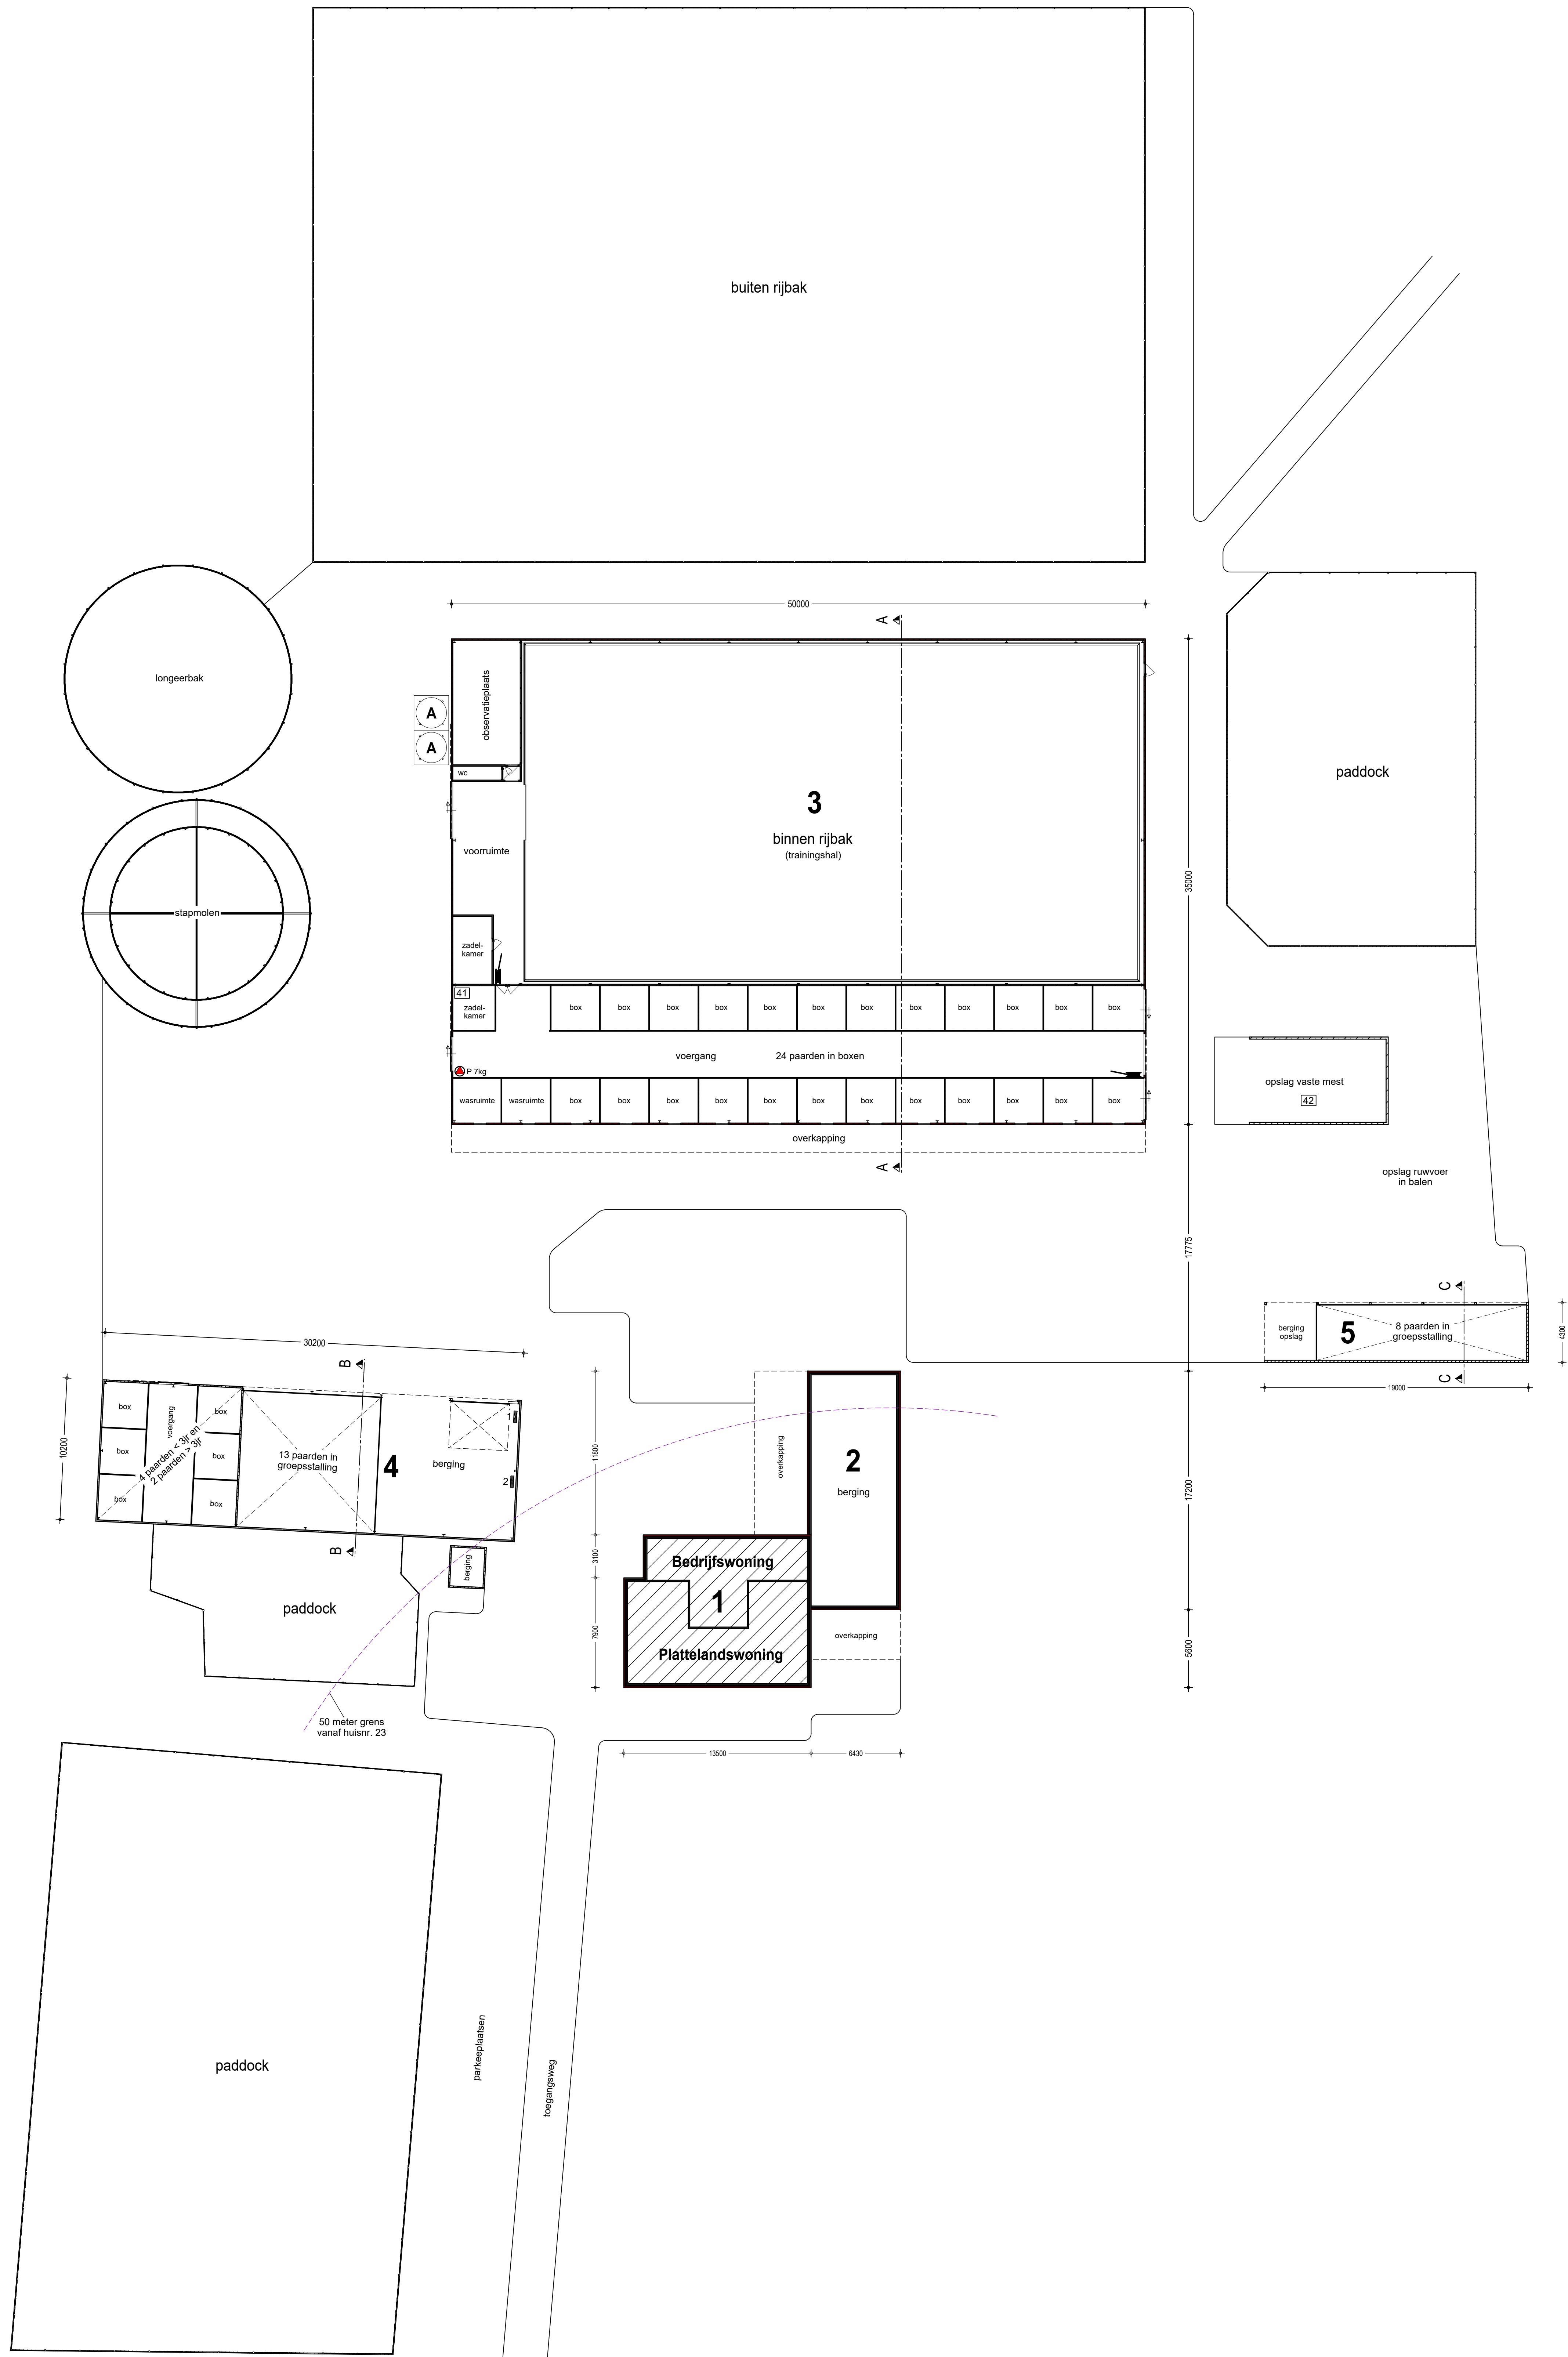

Pit bouwadvies  
Vostaan 7  
7156 MN Beltrum  
0544 - 725925  
info@pitbouwadvies.nl  
www.pitbouwadvies.nl



Broekweg 36 - 7688 Rg Doarfe  
tel 0546-697322 - fax 0546-698281 - mobiel 06-5137793  
www.janimmink.nl - info@janimmink.nl

Tekeningen en schakelen van Pit bouwadvies zijn gemaakt op basis van de meest actuele kennis en ervaringen uit onderzoek en praktijk.  
Pit bouwadvies is niet aansprakelijk voor schade die voortvloeit uit het gebruik van deze tekeningen en schakelen.

© Copyright Pit bouwadvies