


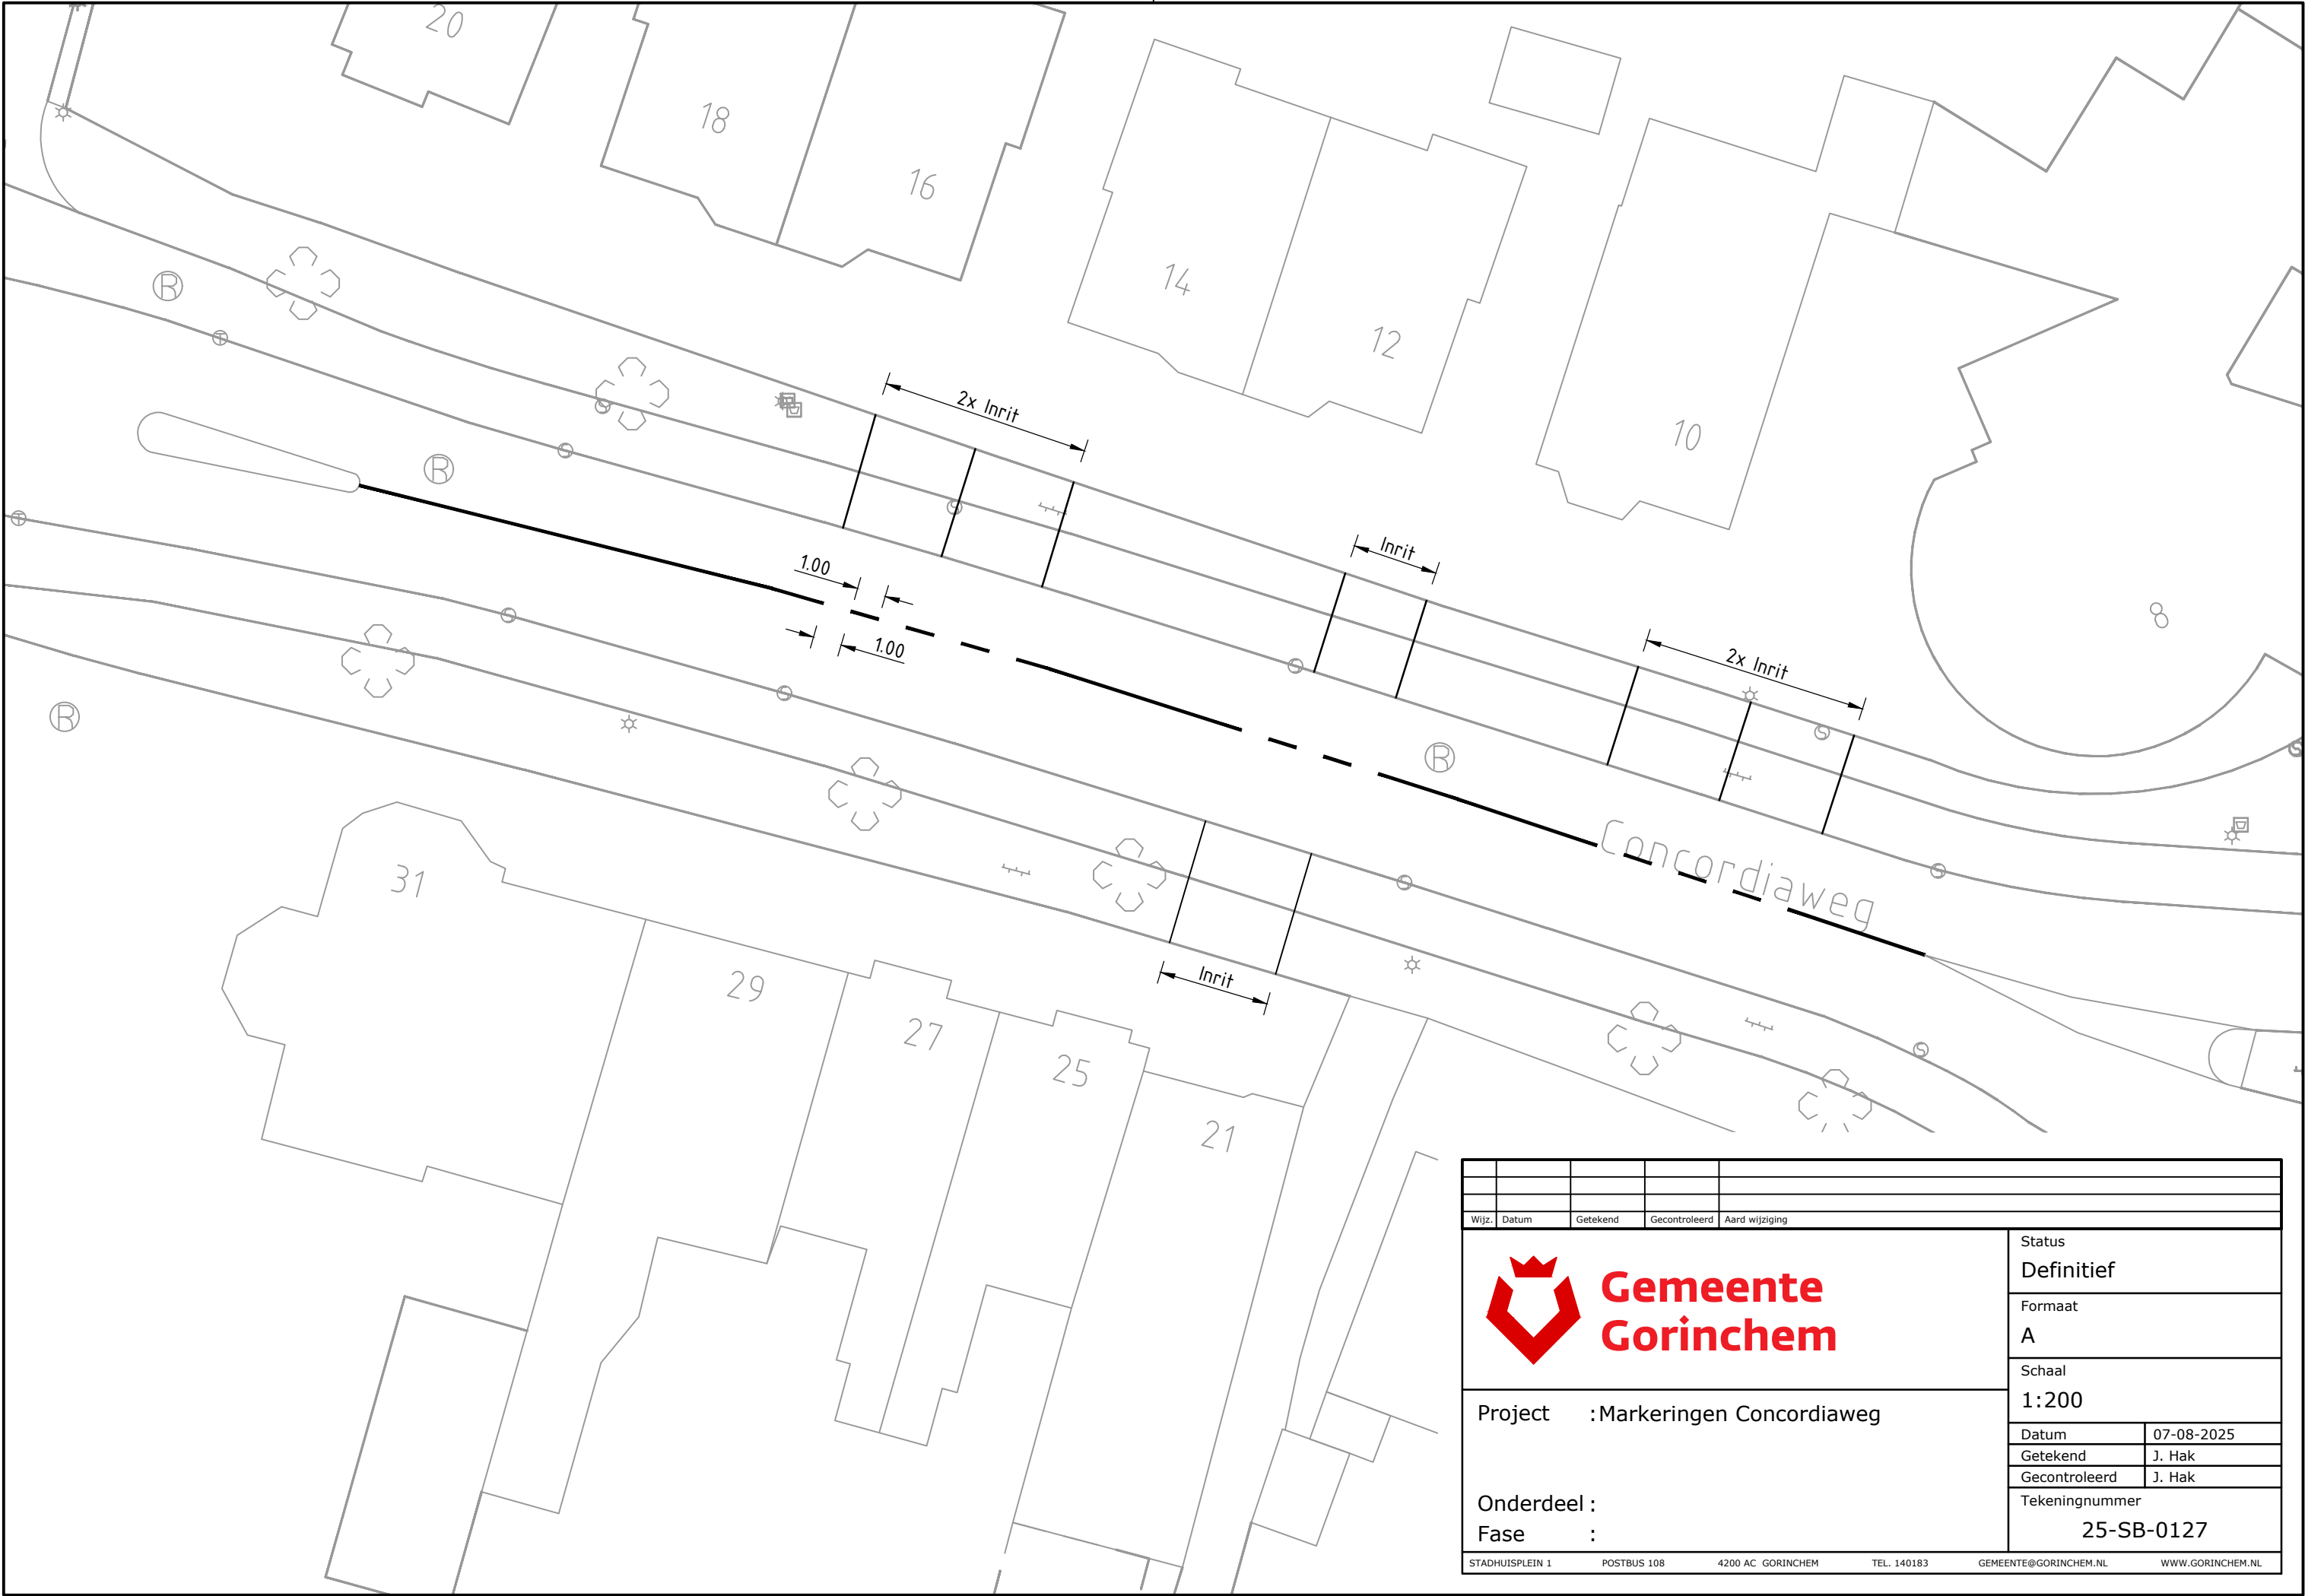

Wijz.	Datum	Getekend	Gecontroleerd	Aard wijziging		
 Gemeente Gorinchem Project : Markeringen Concordiaweg Onderdeel : Fase :					Status Definitief	
					Formaat A	
					Schaal 1:200	
					Datum	07-08-2025
					Getekend	J. Hak
					Gecontroleerd	J. Hak
					Tekeningnummer 25-SB-0127	
STADHUISPLEIN 1 POSTBUS 108 4200 AC GORINCHEM TEL. 140183 GEMEENTE@GORINCHEM.NL WWW.GORINCHEM.NL						