




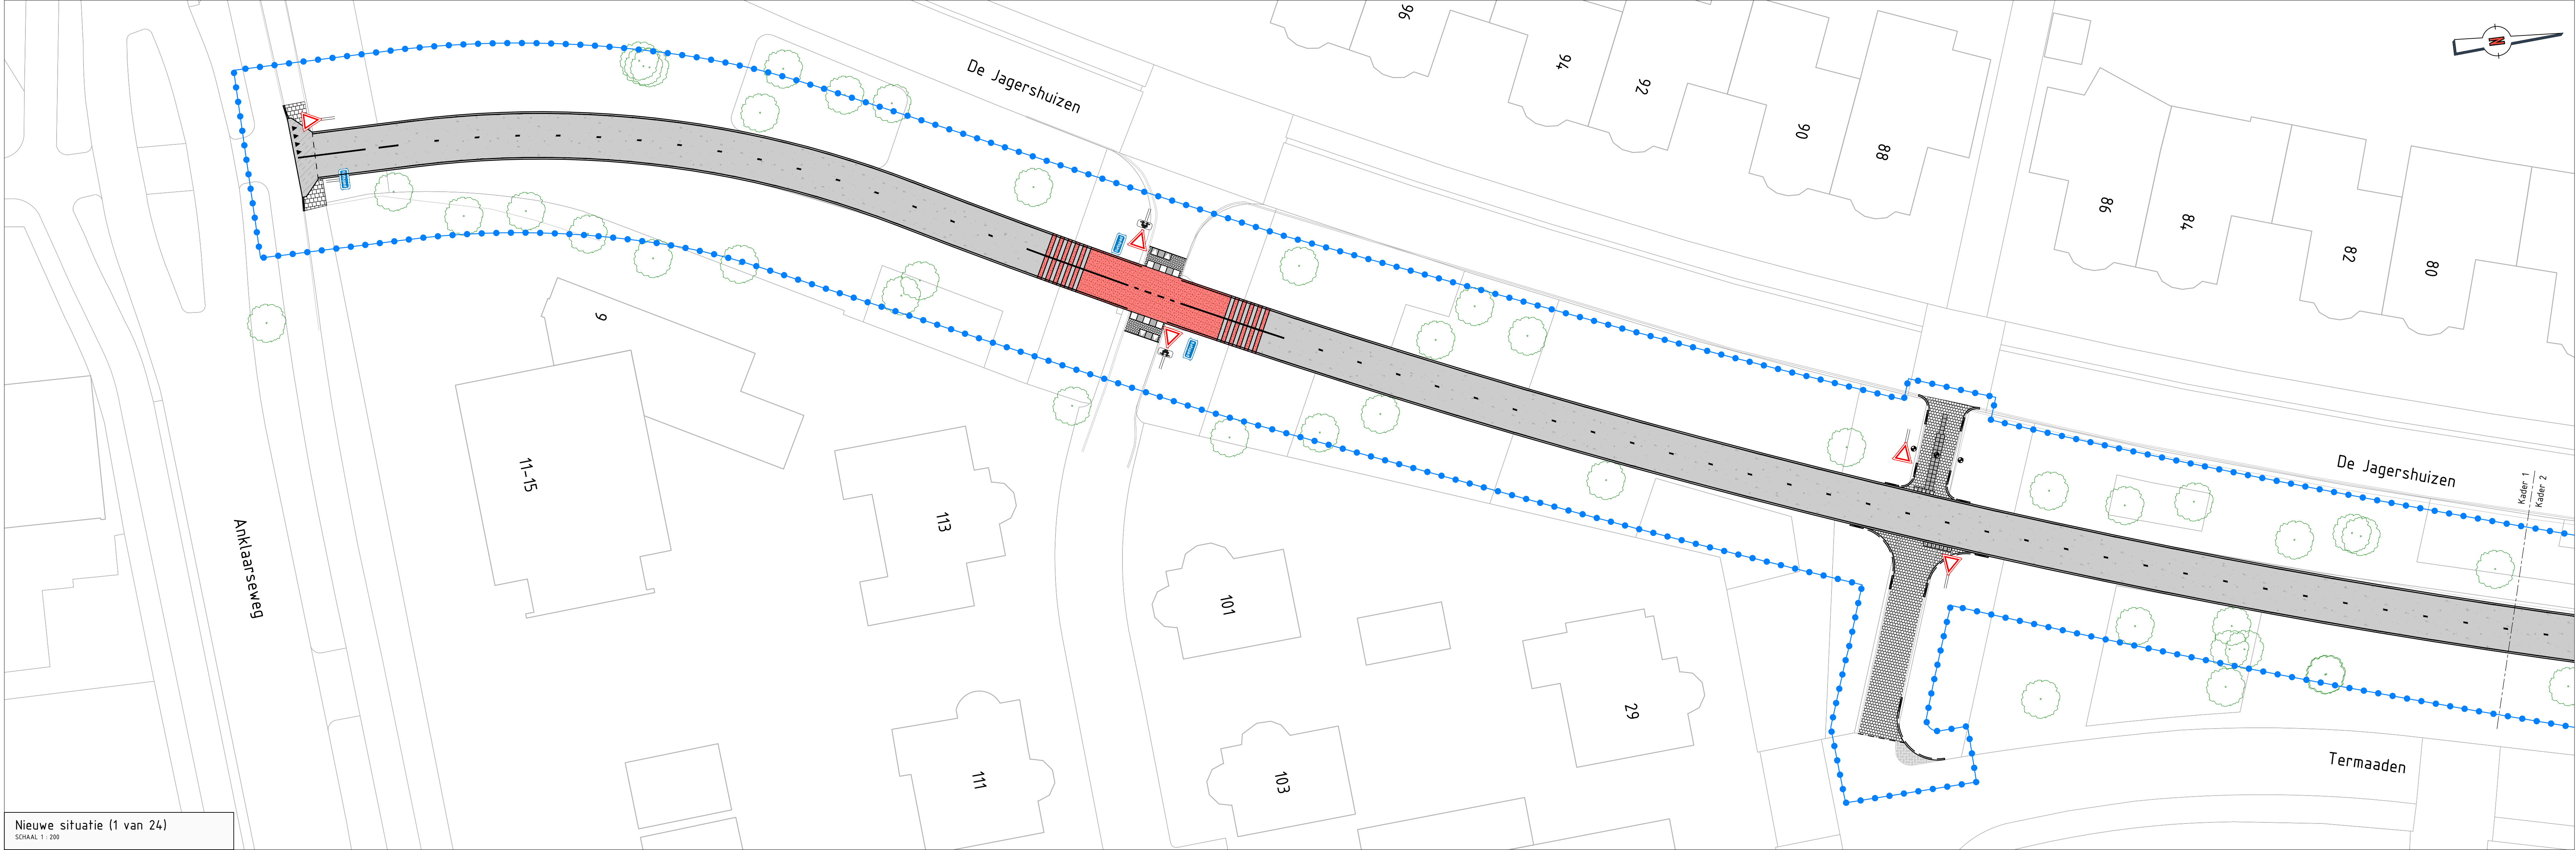


Nieuwe situatie (1 van 24)
SCHAAL 1 : 200

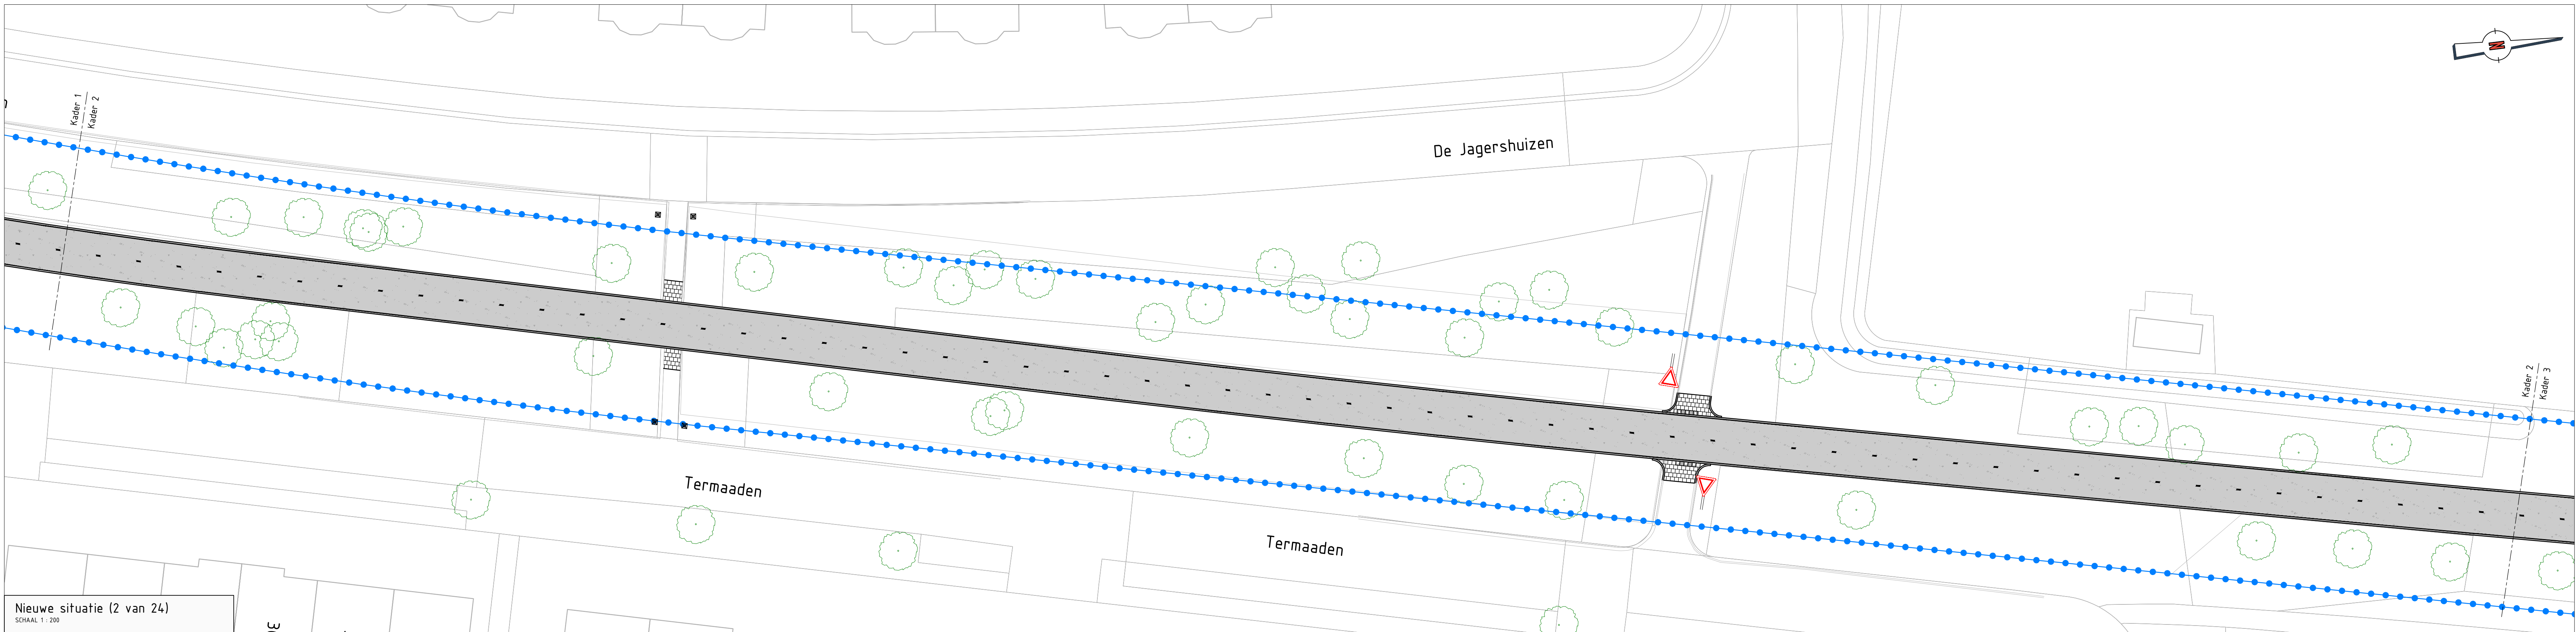

Nieuwe situatie (2 van 24)
SCHAAL 1 : 200

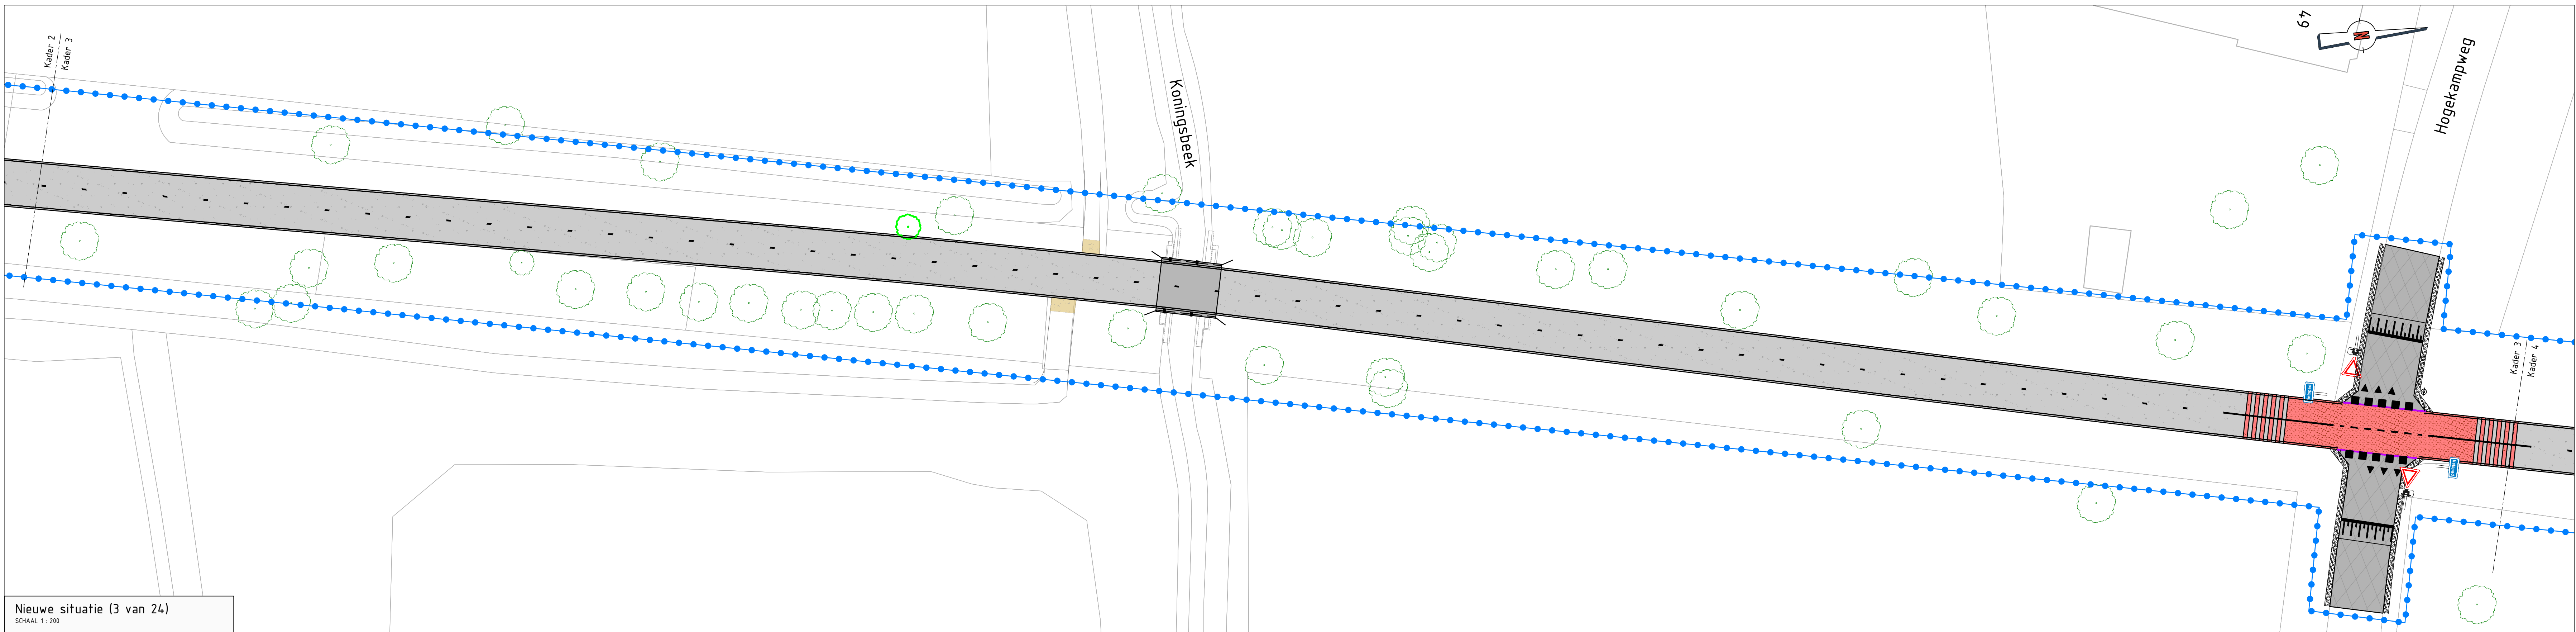

Nieuwe situatie (3 van 24)
SCHAAL 1 : 200

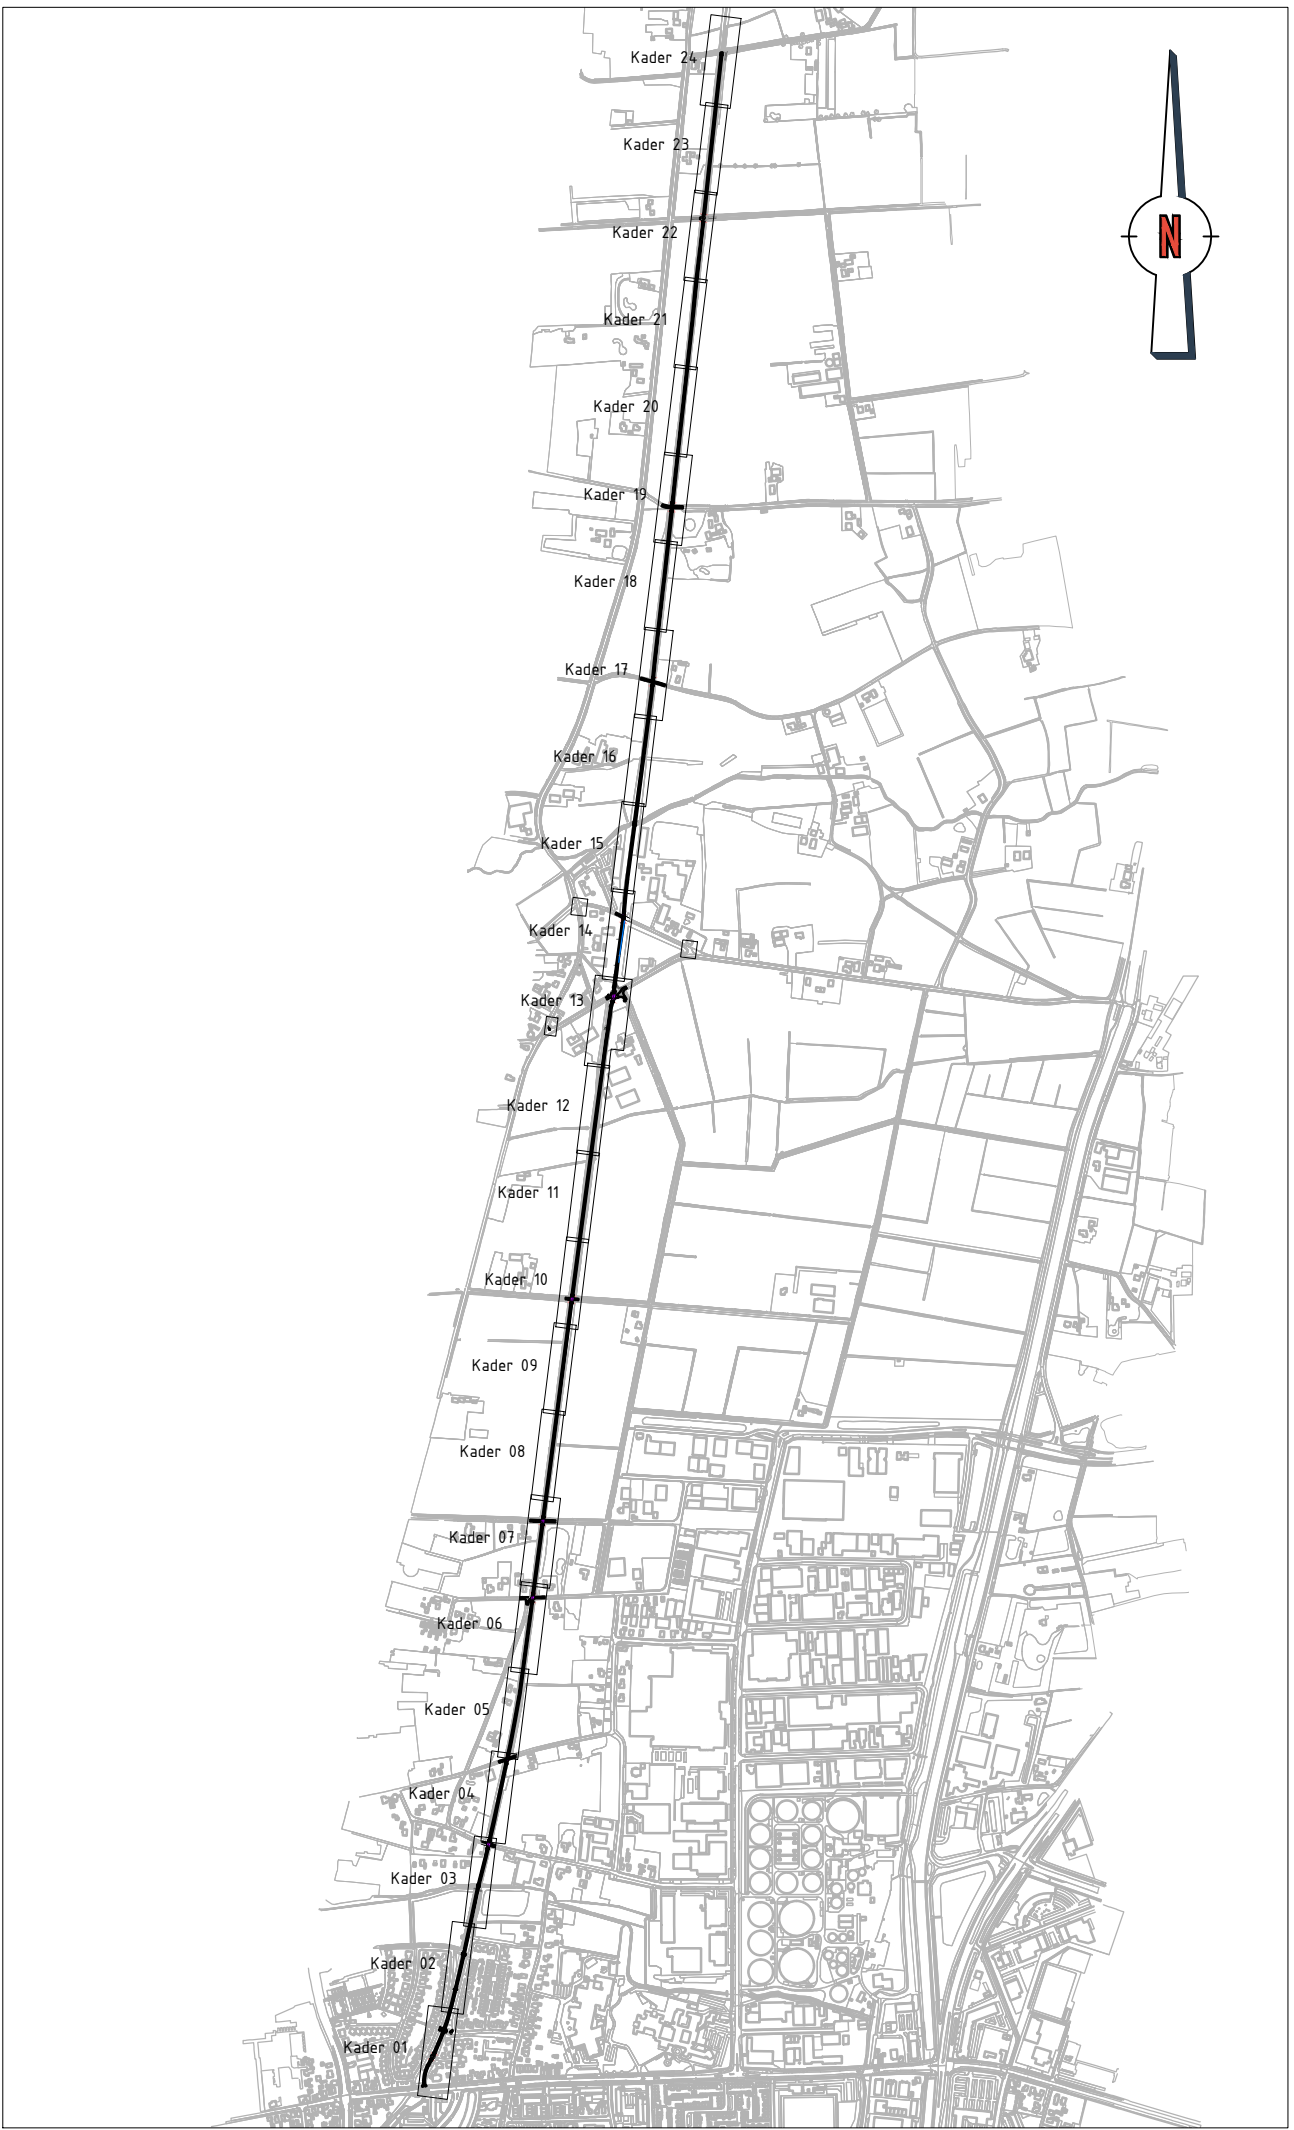

Opmerkingen

Maten in meters, tenzij anders vermeld.
Materiaalmaten in mm, tenzij anders vermeld.
Peilmaten in meters t.o.v. N.A.P., tenzij anders vermeld.
Diameters in mm, tenzij anders vermeld.


Project:
1022 Spoorfietspad Apeldoorn - Vaassen

Onderdeel:
Bebordingstekening


Van:				Versie:		Status:	
BESTEK ONTWERP				D1		DEFINITIEF	
Aanvraag:		Bestelling:		Goedgekeurd door:		Schets:	
2008-09-1		1022-23006		W. van Borch		9-12-2024	
Opdrachtgever:		Gemeente Apeldoorn		M. Krijger		A0	
						Blad:	
						1-6	




Postbus 20106, 6800 CB Dordrecht - Postbus 7, 6802 PT Dordrecht
T 030 620 200 - E info@corvus-infra.nl - www.corvus-infra.nl

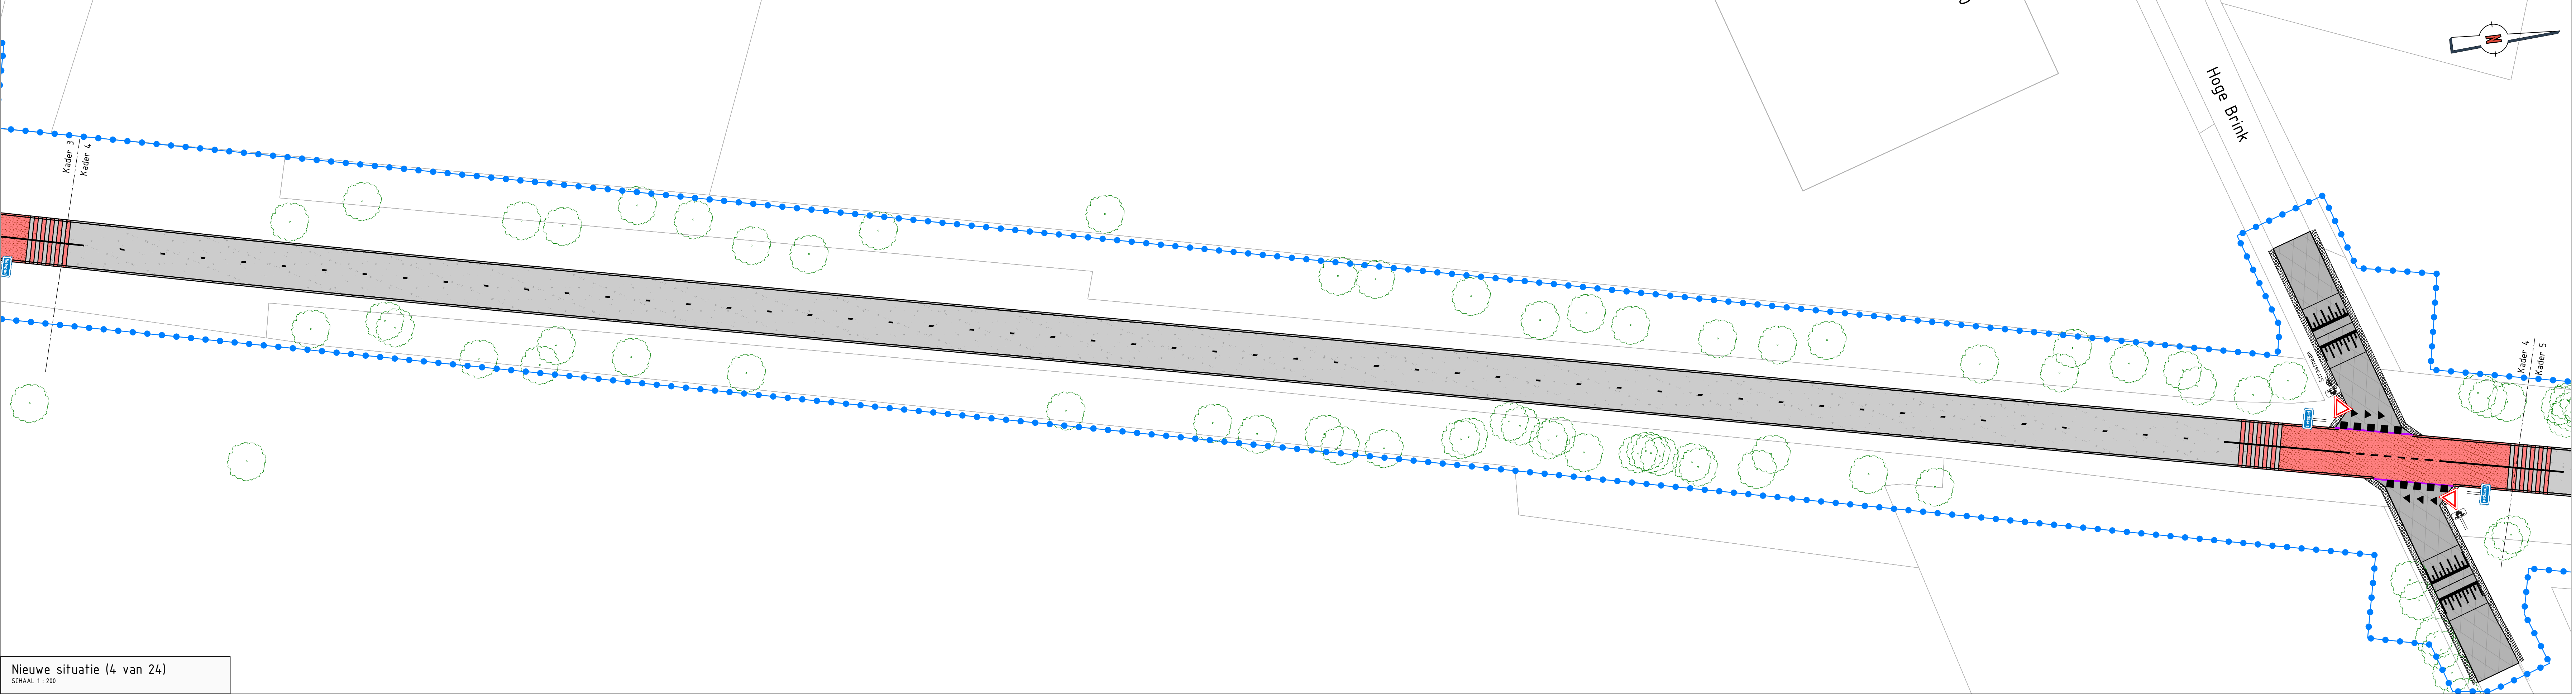


Nieuwe situatie (4 van 24)
SCHAAAL 1 : 200

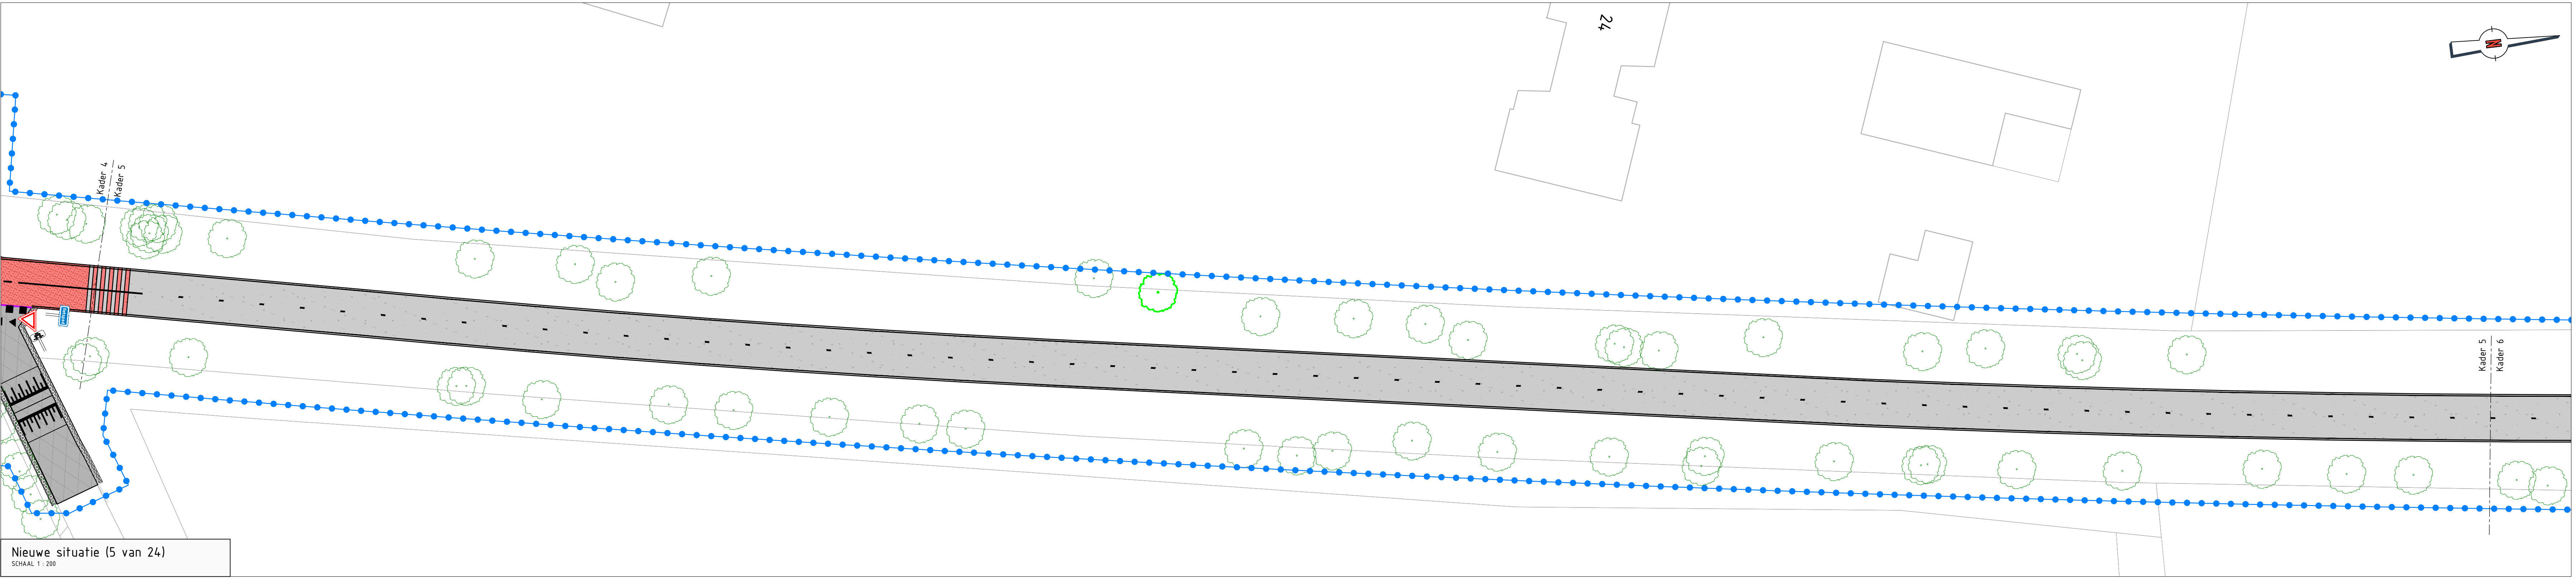

Nieuwe situatie (5 van 24)
SCHAAAL 1 : 200

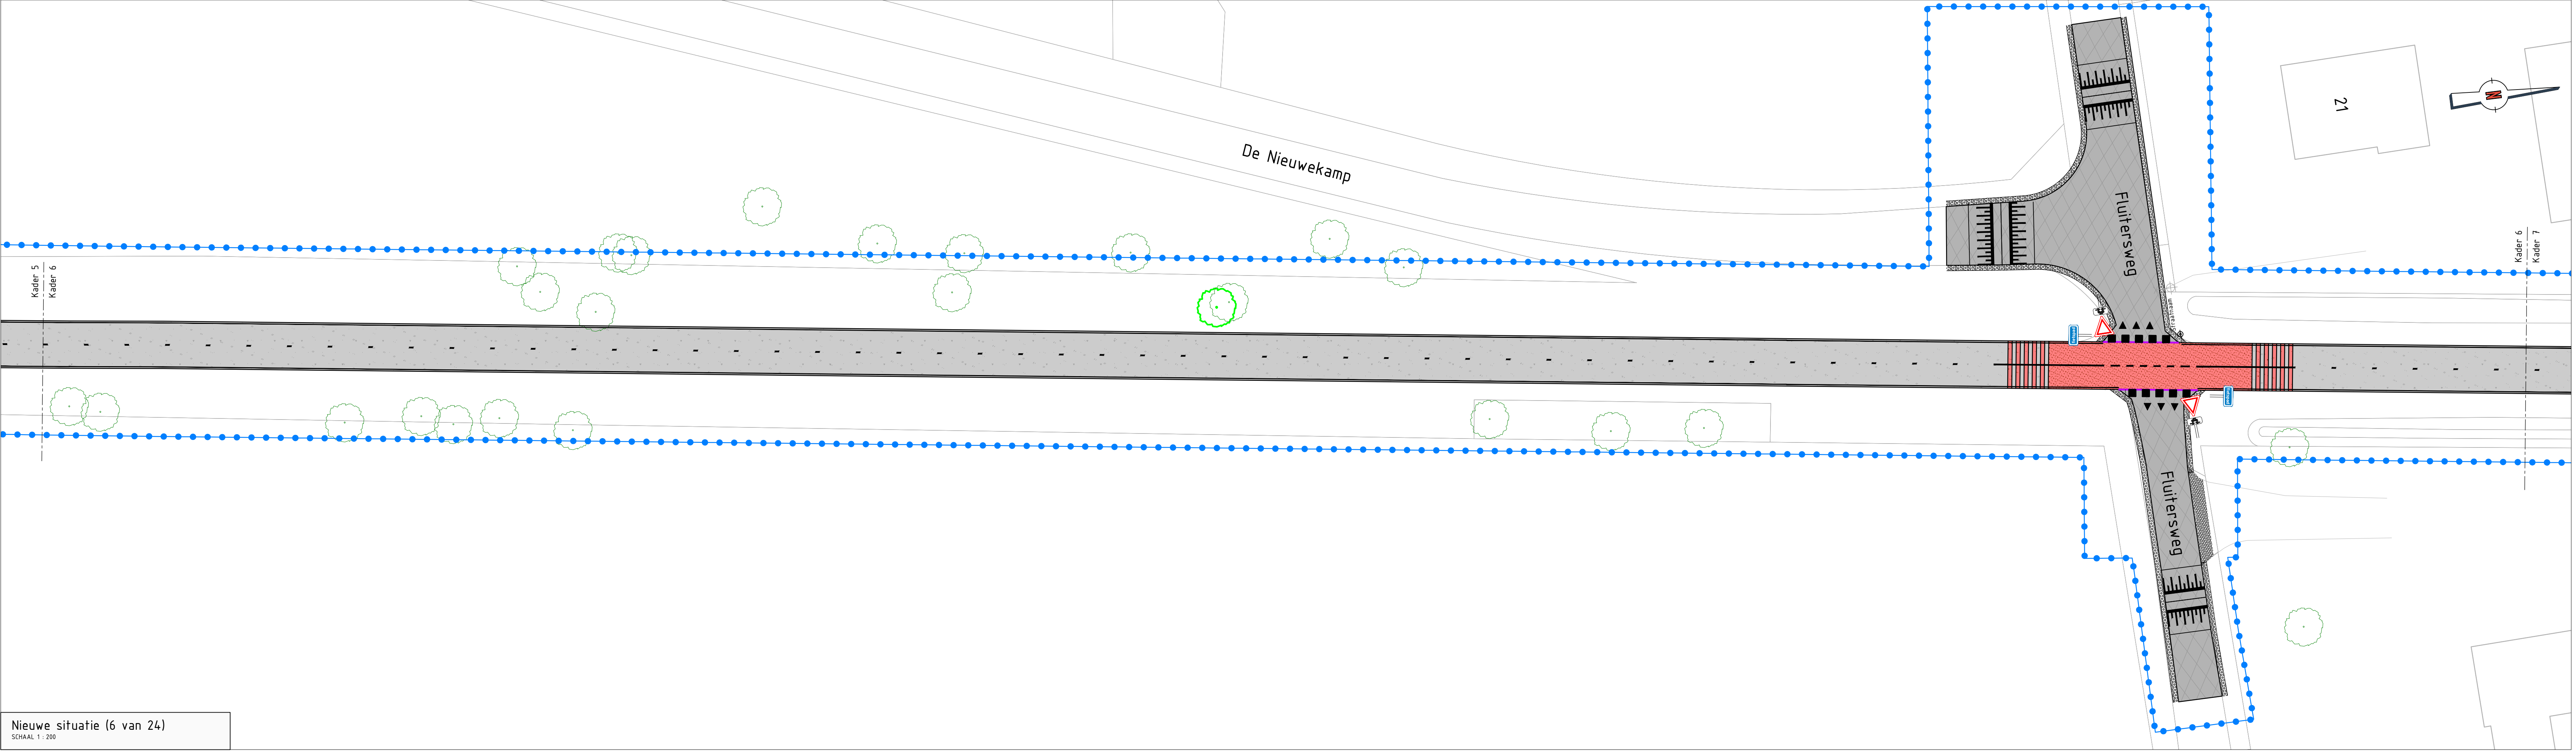


Nieuwe situatie (6 van 24)
SCHAAAL 1 : 200

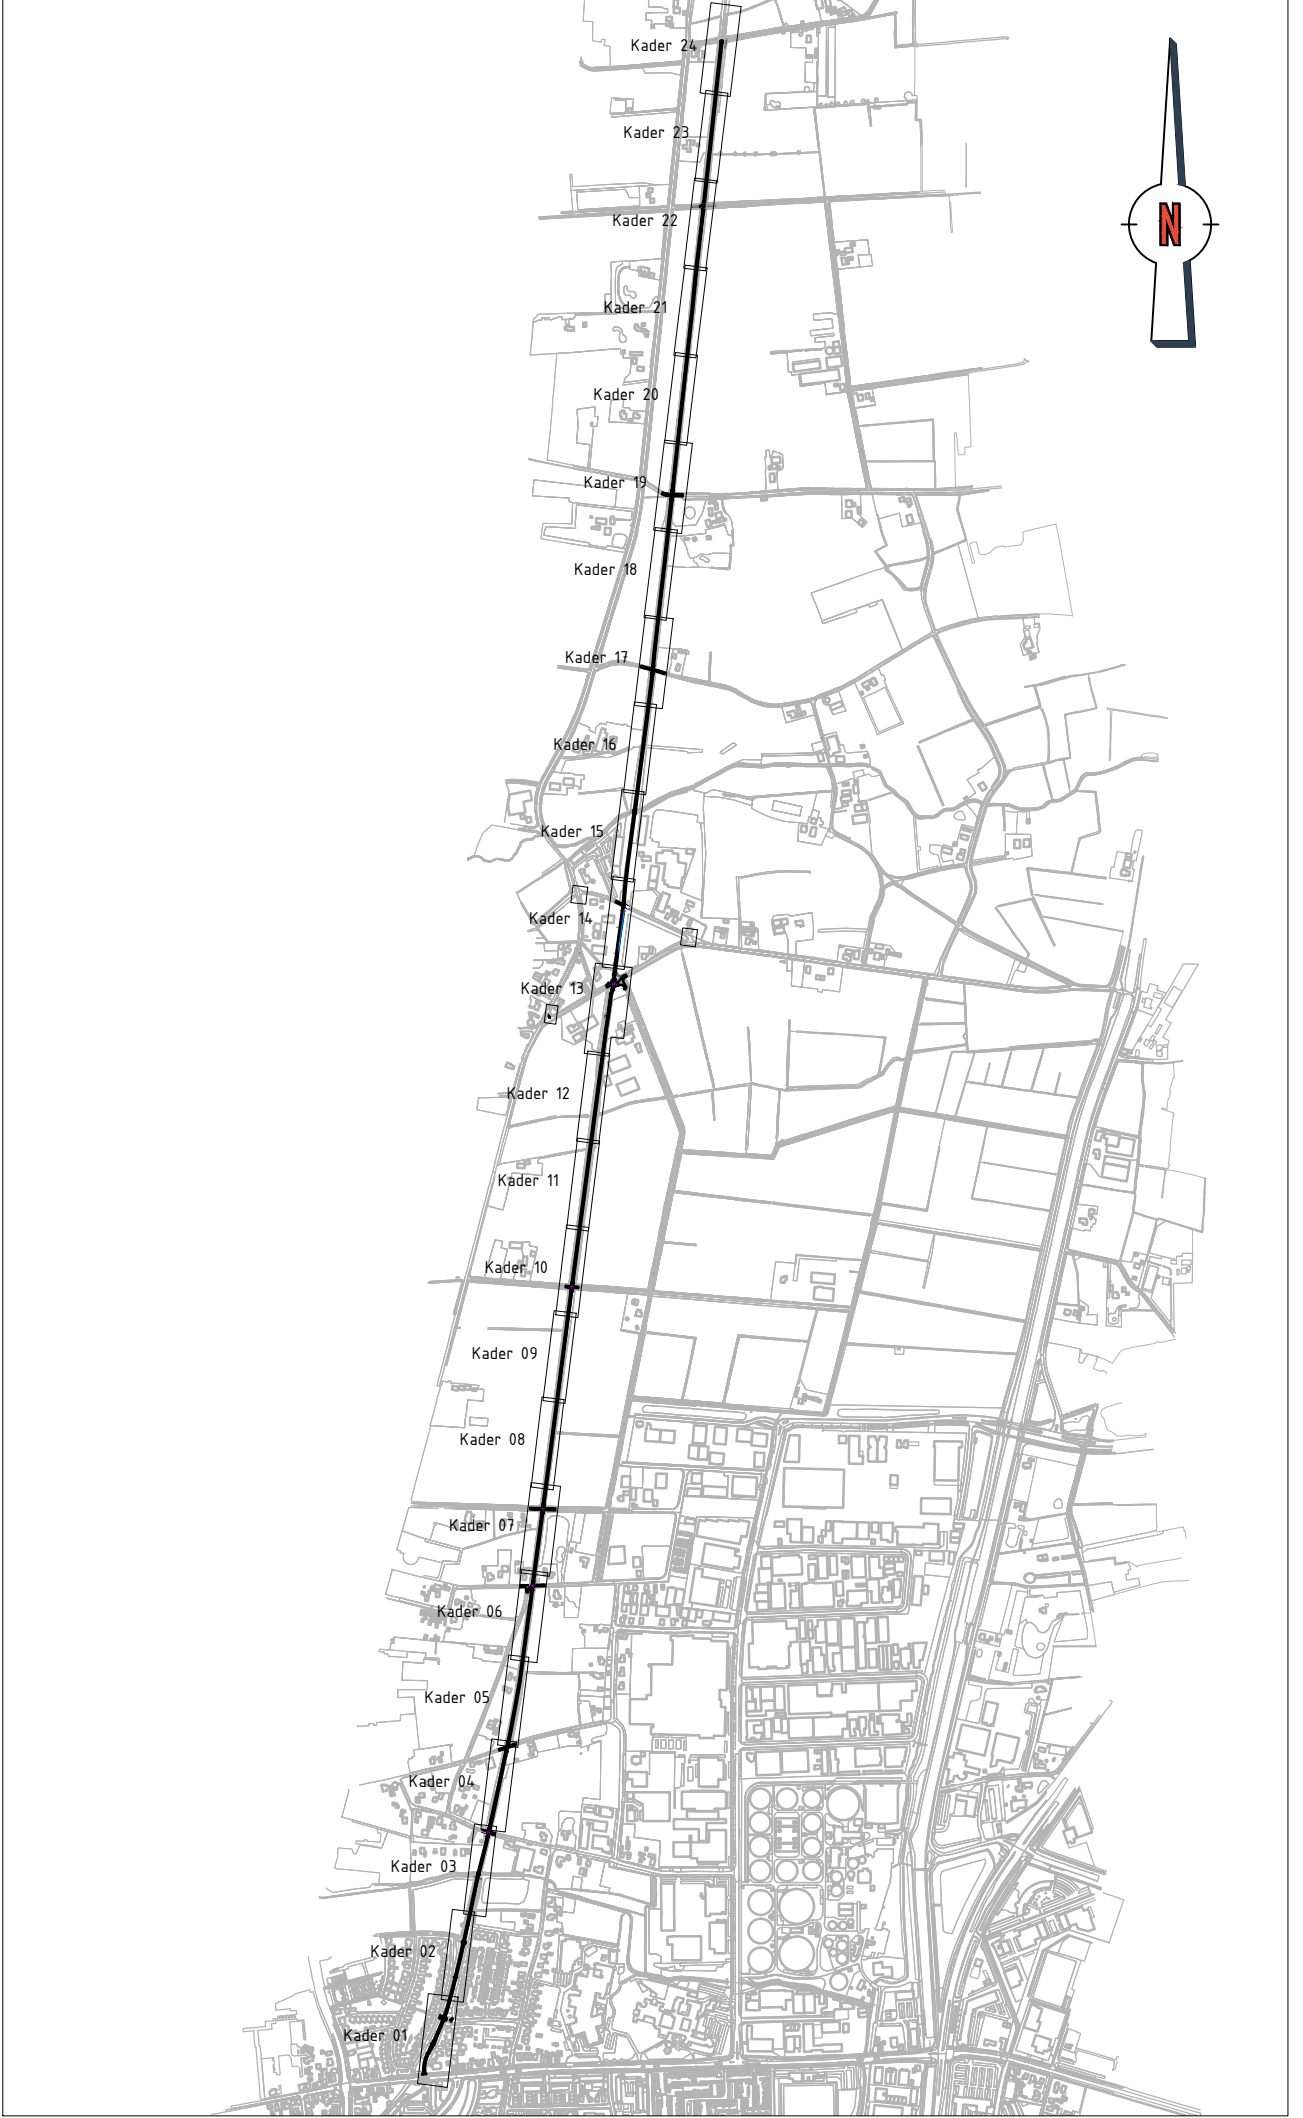

Opmerkingen

Maten in meters, tenzij anders vermeld.
Materiaalmaten in mm, tenzij anders vermeld.
Reinisten in meters t.o.v. N.A.P., tenzij anders vermeld.
Diameters in mm, tenzij anders vermeld.

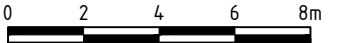


Project:
1022 Spoorfietspad Apeldoorn - Vaassen

Onderdeel:
Bebordingstekening


Van:				Versie:		Status:	
BESTEK ONTWERP				D1		DEFINITIEF	
Aanvraag:		Bereikt:		Goedgekeurd door:		Datum afgeleverd:	
2008-09-01		1022-23006		W. van Boven		9-12-2024	
Opdrachtgever:		Formaat:		Blad:			
Gemeente Apeldoorn		A0		2-0			




Postbus 20100, 6800 CB Dordrecht - Postbus 7, 6802 PT Dordrecht
T 030 620 2000 - E info@corvus.nl - www.corvus.nl

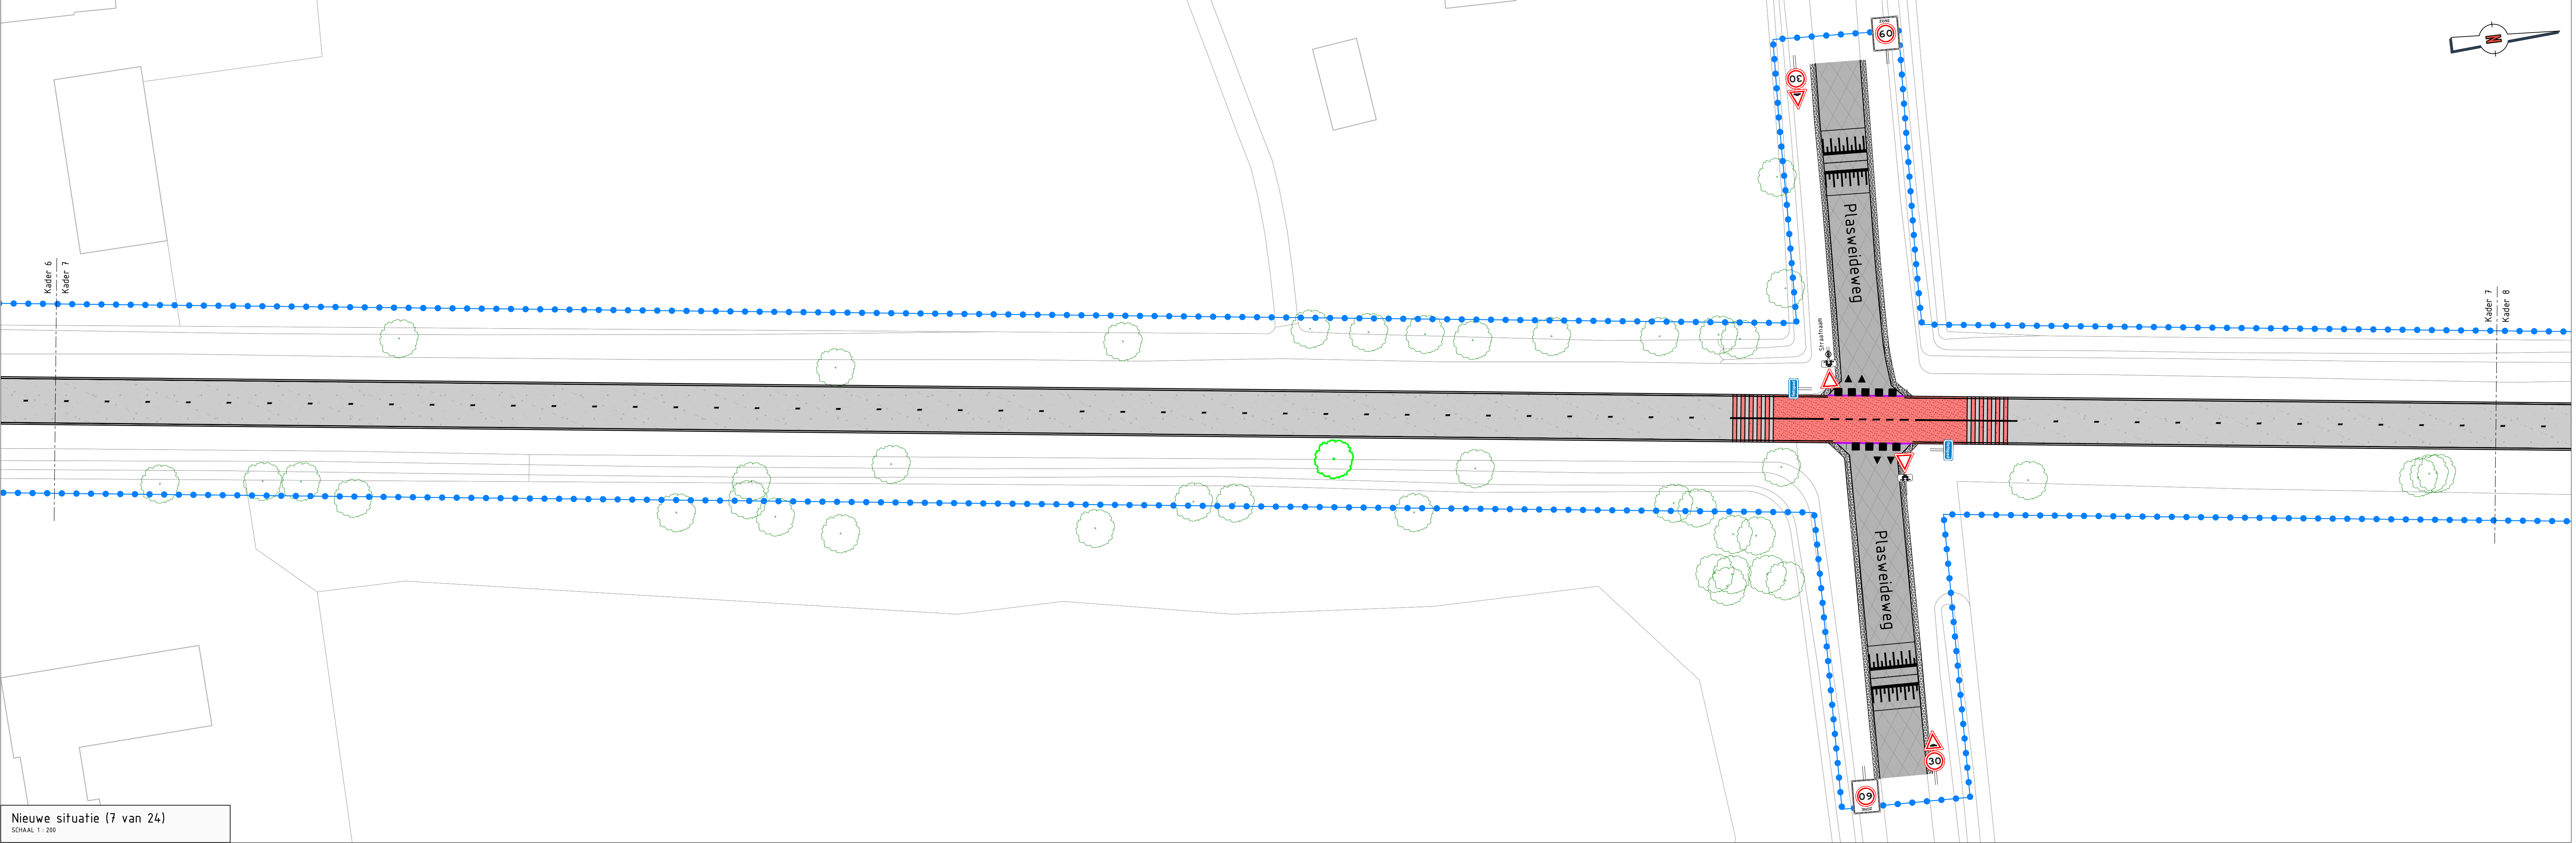


Nieuwe situatie (7 van 24)
SCHAAL 1 : 200

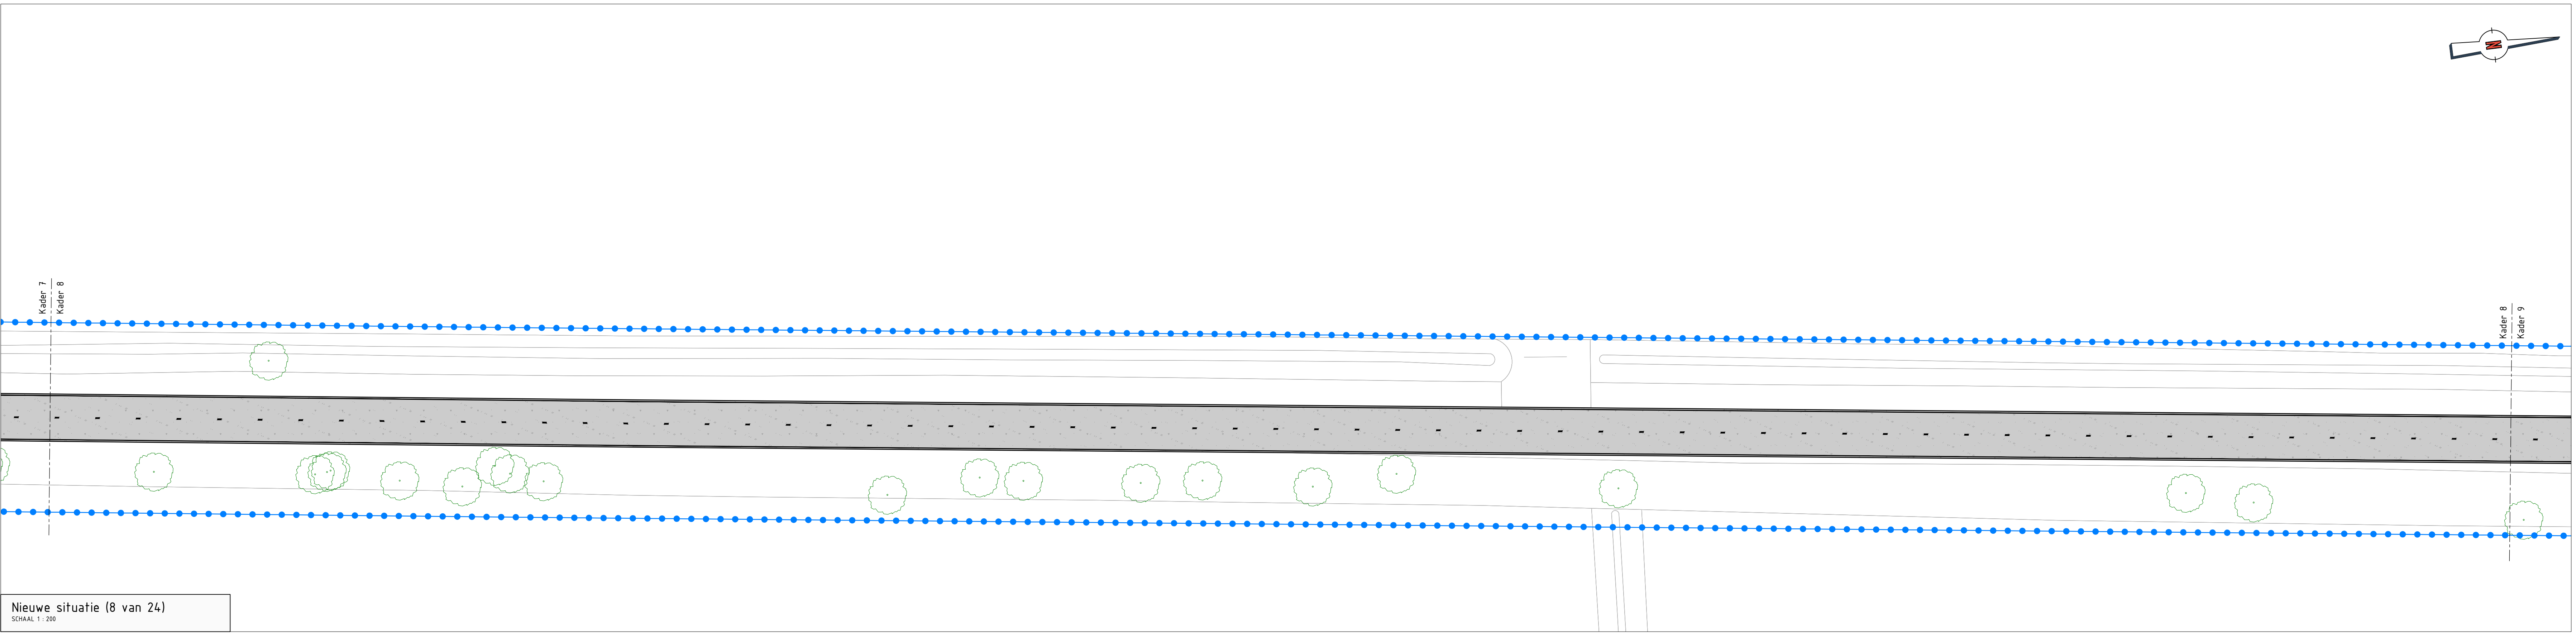

Nieuwe situatie (8 van 24)
SCHAAL 1 : 200

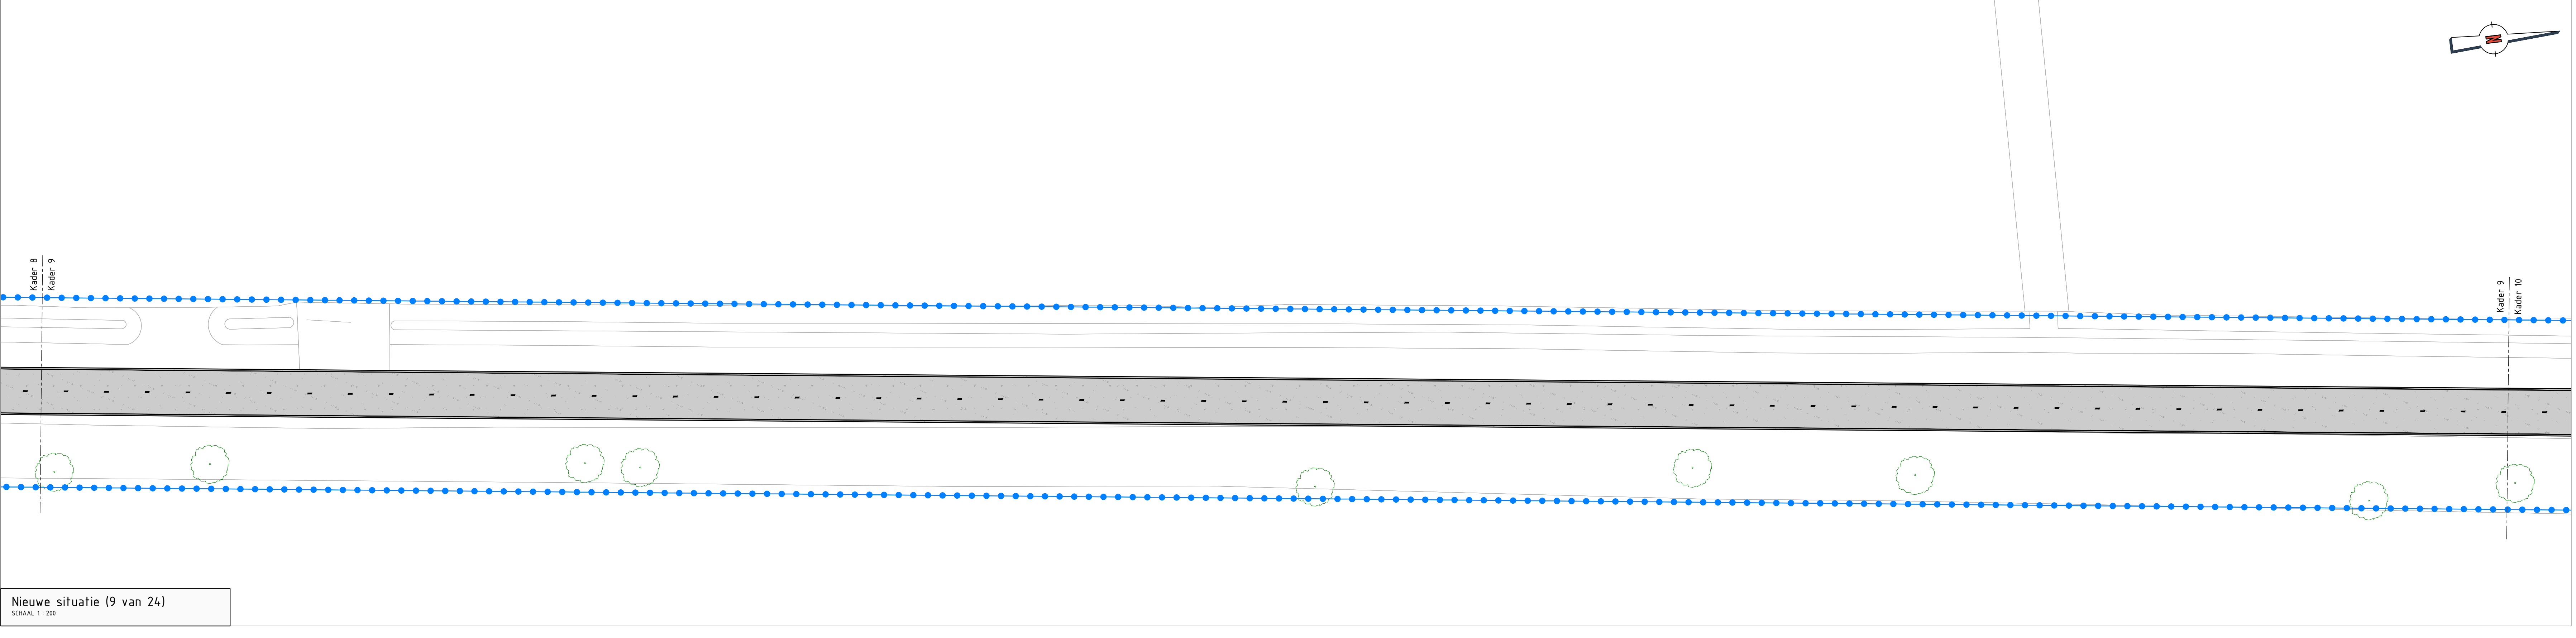


Nieuwe situatie (9 van 24)
SCHAAL 1 : 200

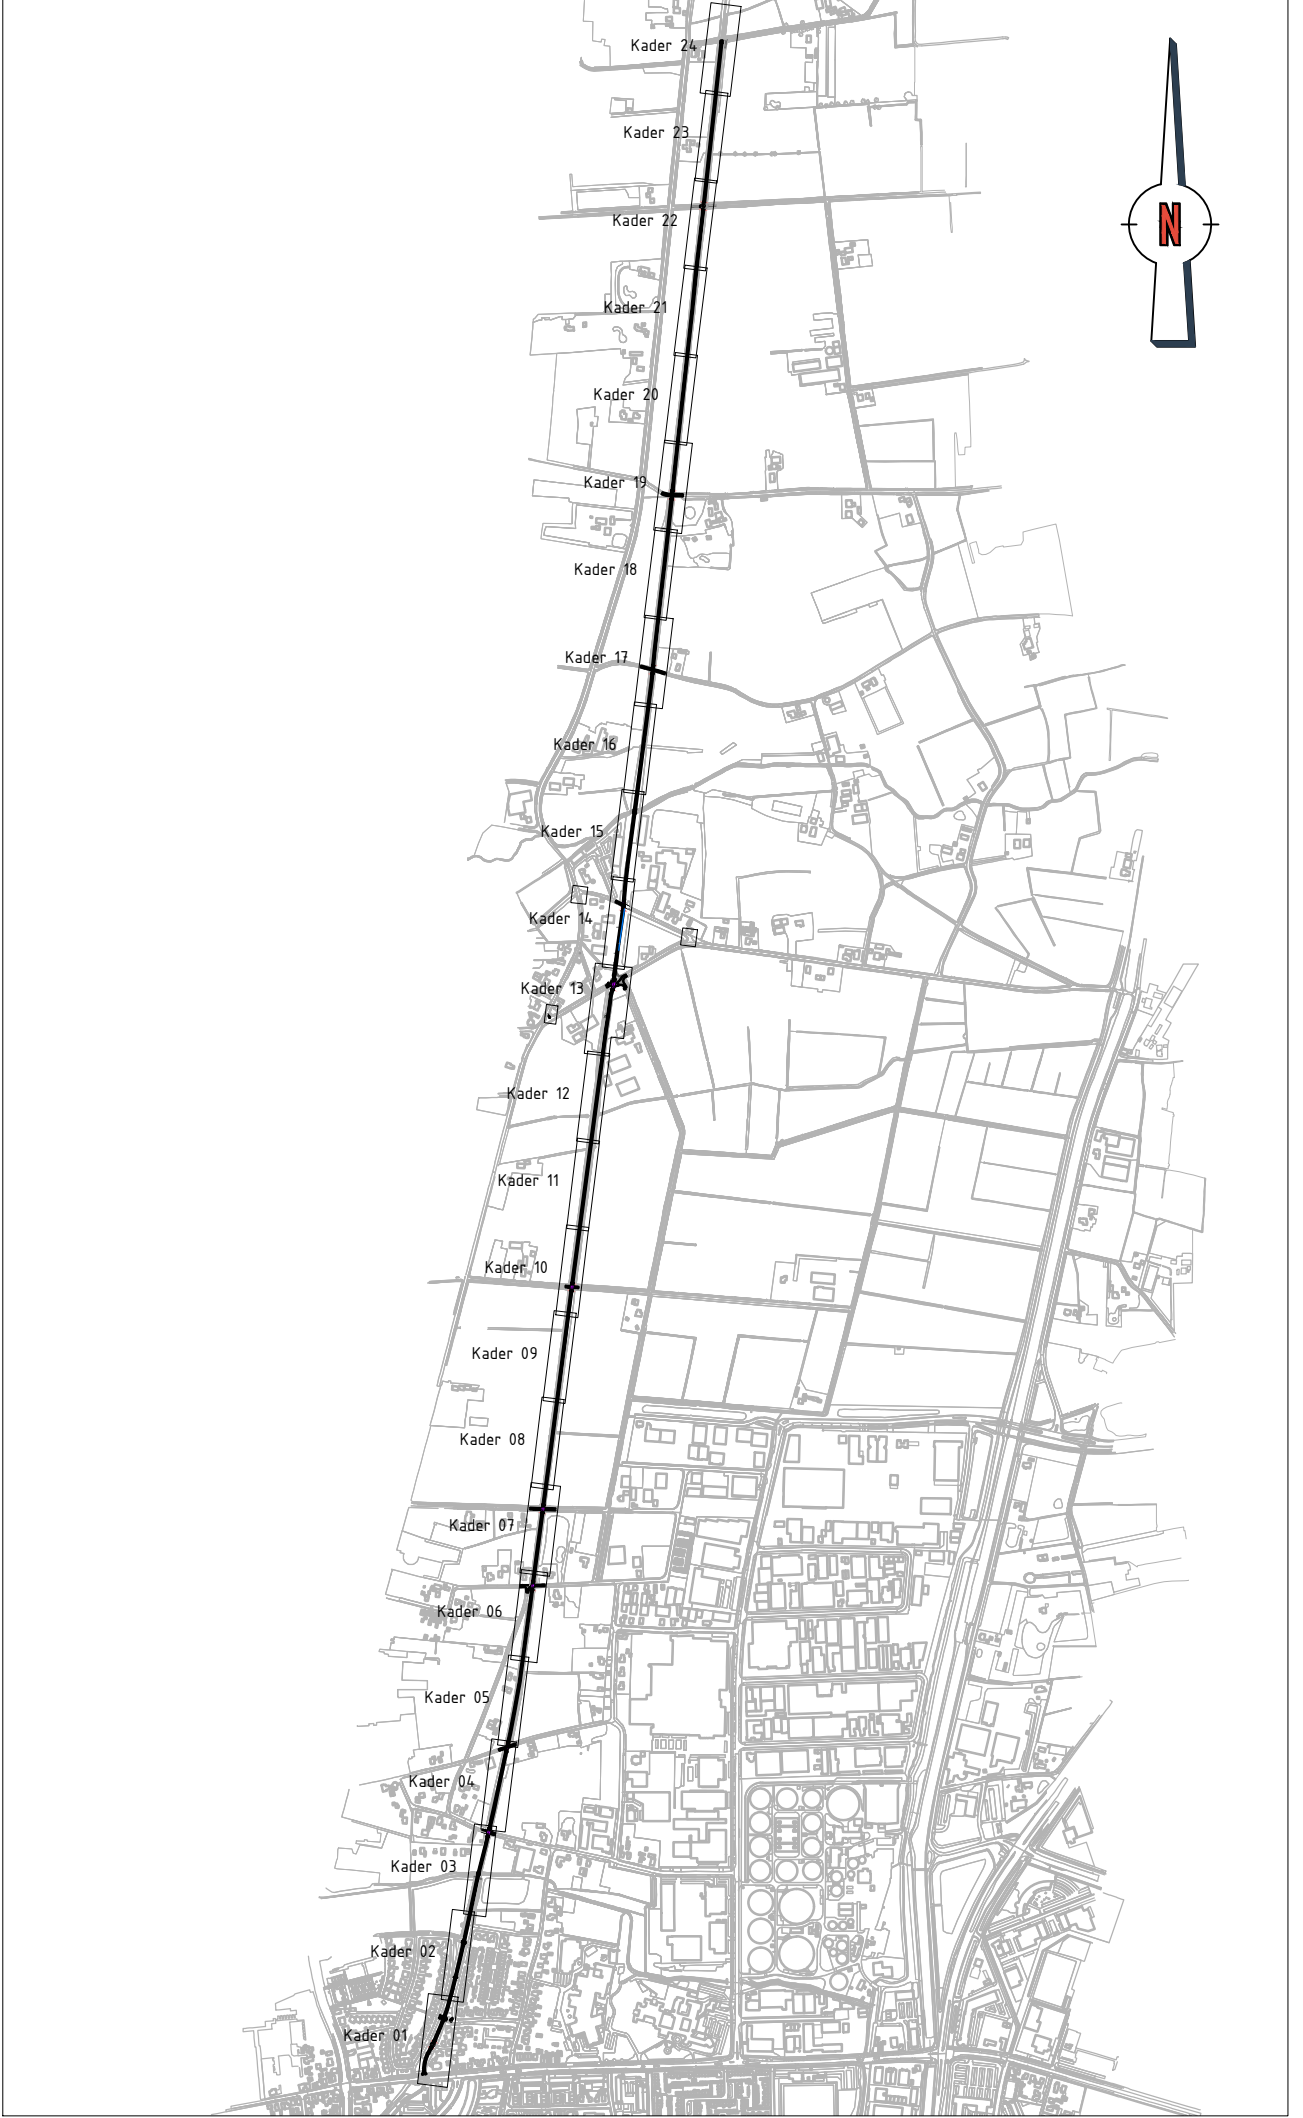


Opmerkingen


Maten in meters, tenzij anders vermeld.
Materiaalmaten in mm, tenzij anders vermeld.
Peilmaten in meters t.o.v. N.A.P., tenzij anders vermeld.
Diameters in mm, tenzij anders vermeld.

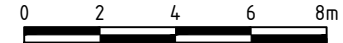


Project: 1022 Spoorfietspad Apeldoorn - Vaassen							
Onderdeel: Bebordingstekening							
Van: BESTEK ONTWERP				Versie: D1		Status: DEFINITIEF	
Aanvrager: 20008-091		Bereikt: 1022-23006		Goedgekeurd door: W. ten Bosch		Goedgekeurd door: M. Krijger	
Opdrachtgever: Gemeente Apeldoorn		Project: 20006		Aanvaard door: 9-12-2024		Schaal: 1:200	
						Formaat: A0	
						Blad: 3-4	

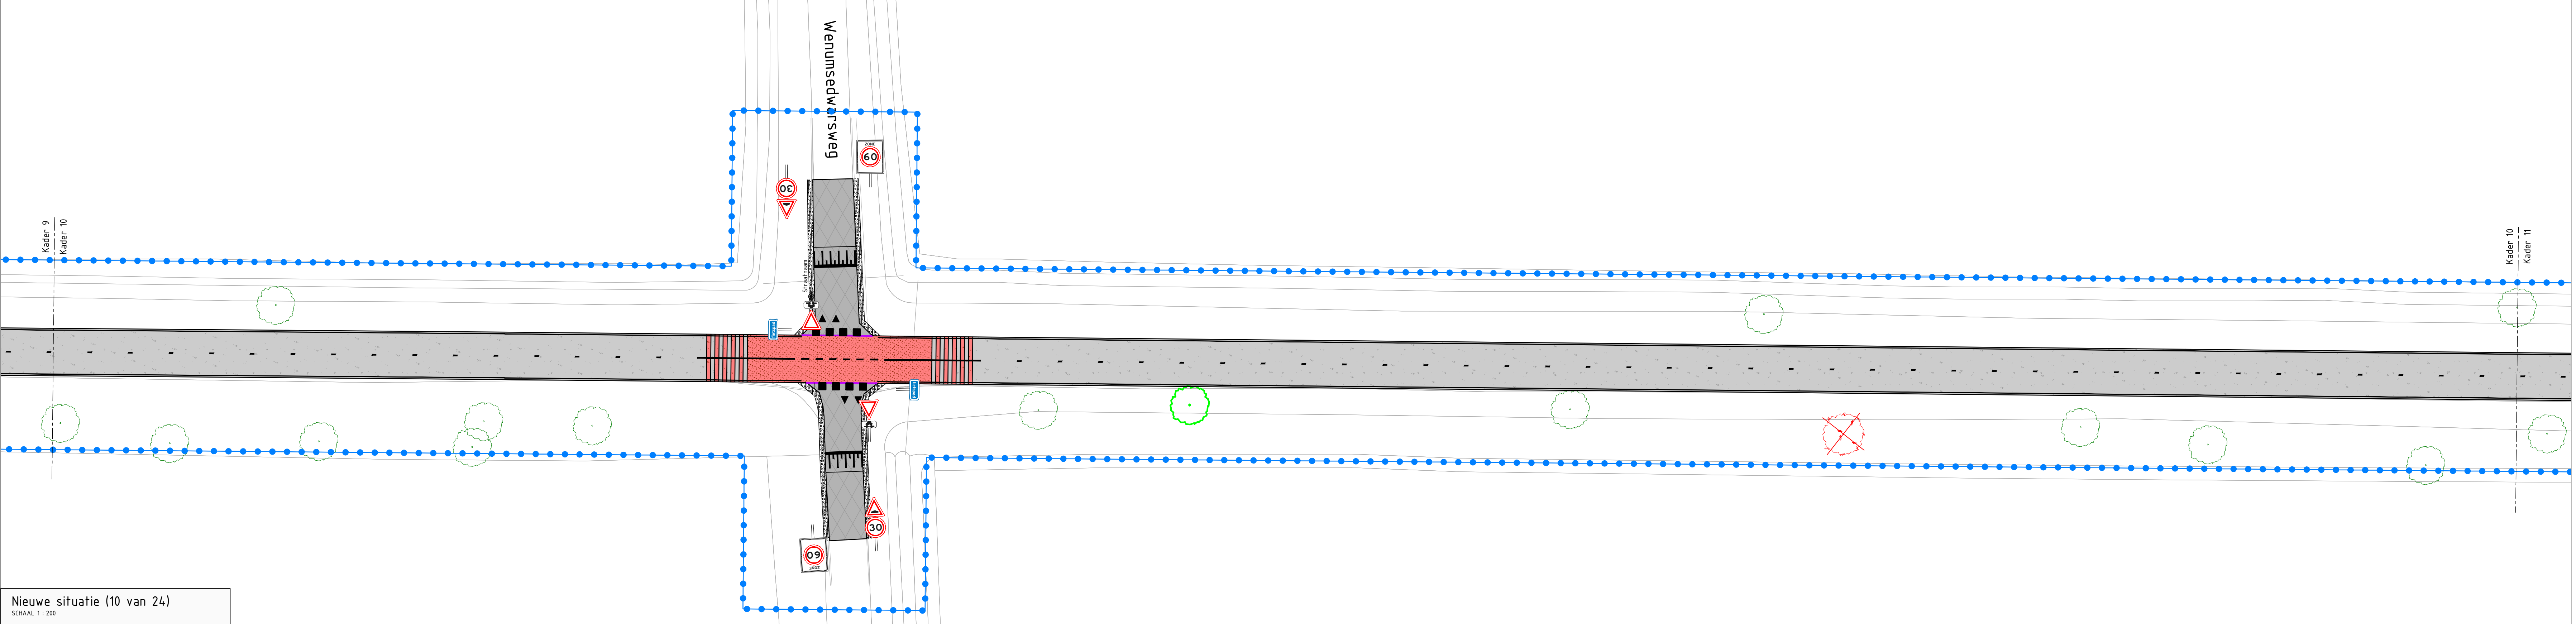


Nieuwe situatie (10 van 24)
SCHAAL 1: 200

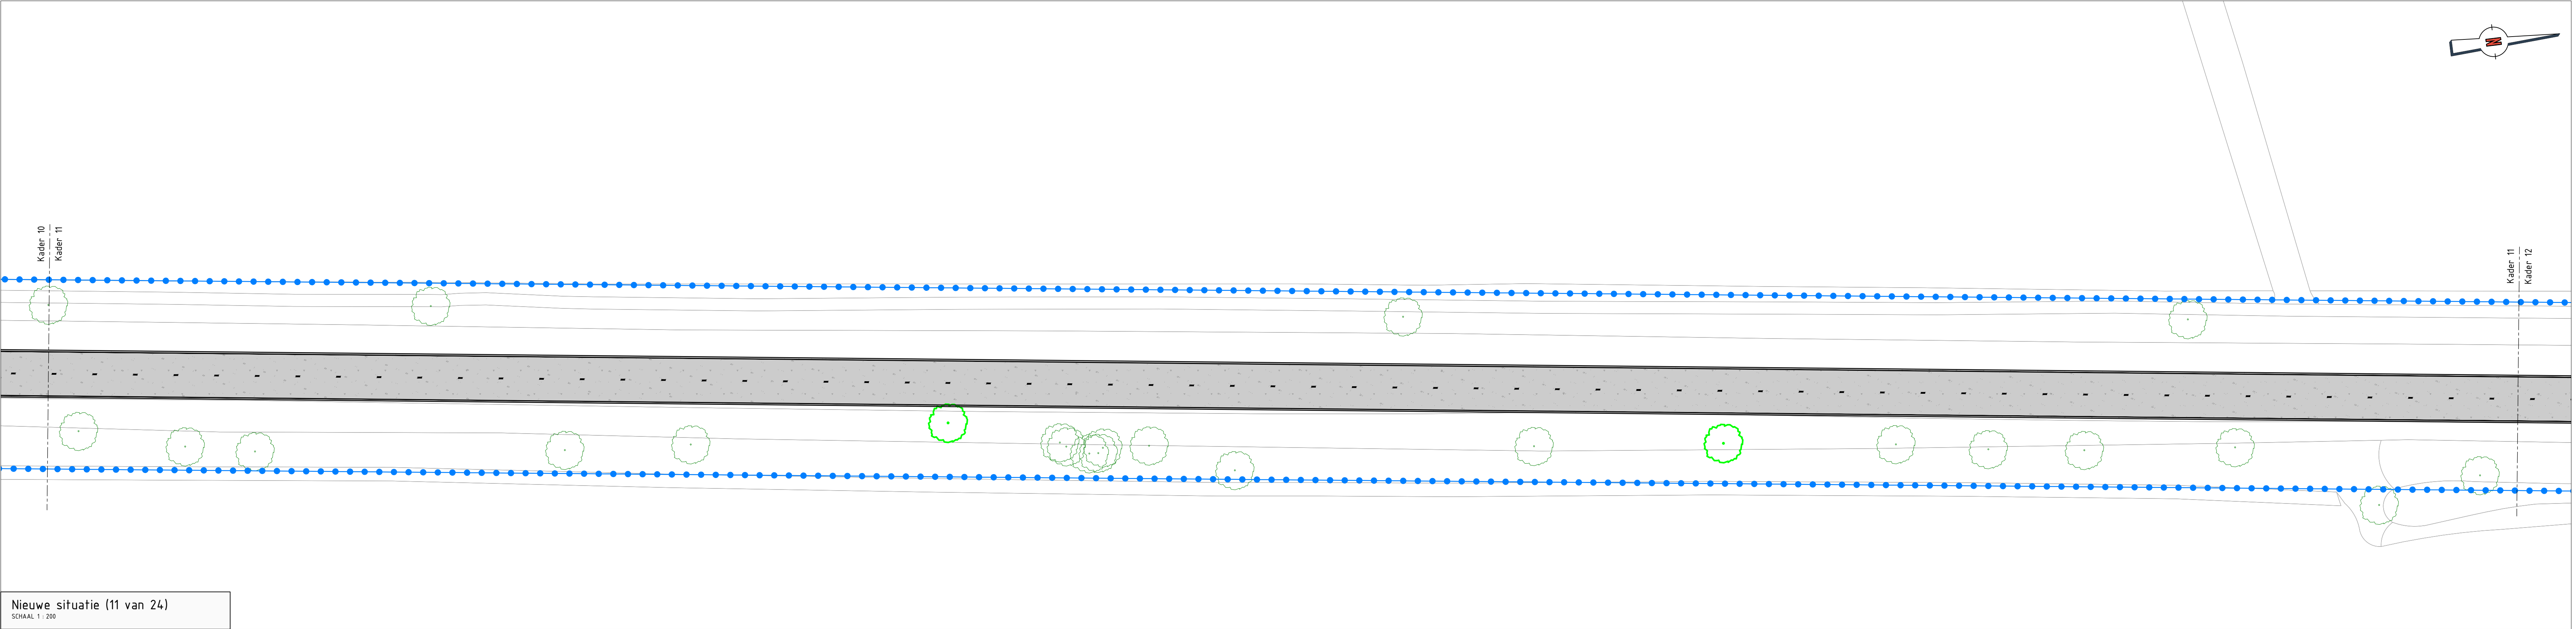

Nieuwe situatie (11 van 24)
SCHAAL 1: 200

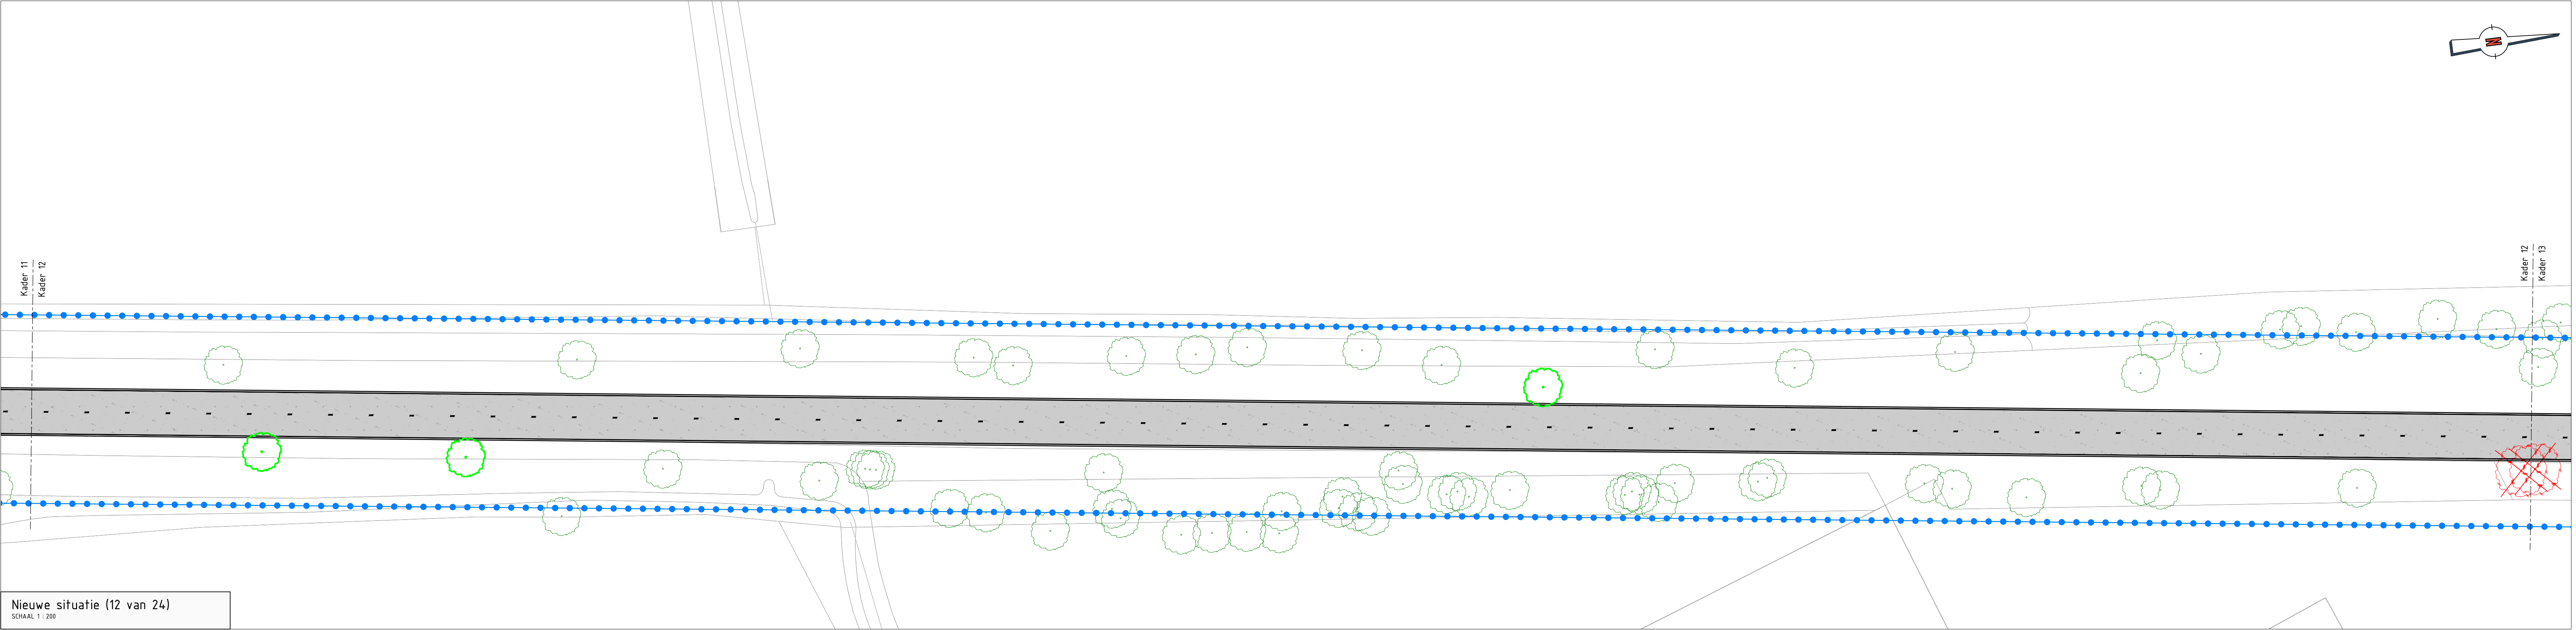


Nieuwe situatie (12 van 24)
SCHAAL 1: 200

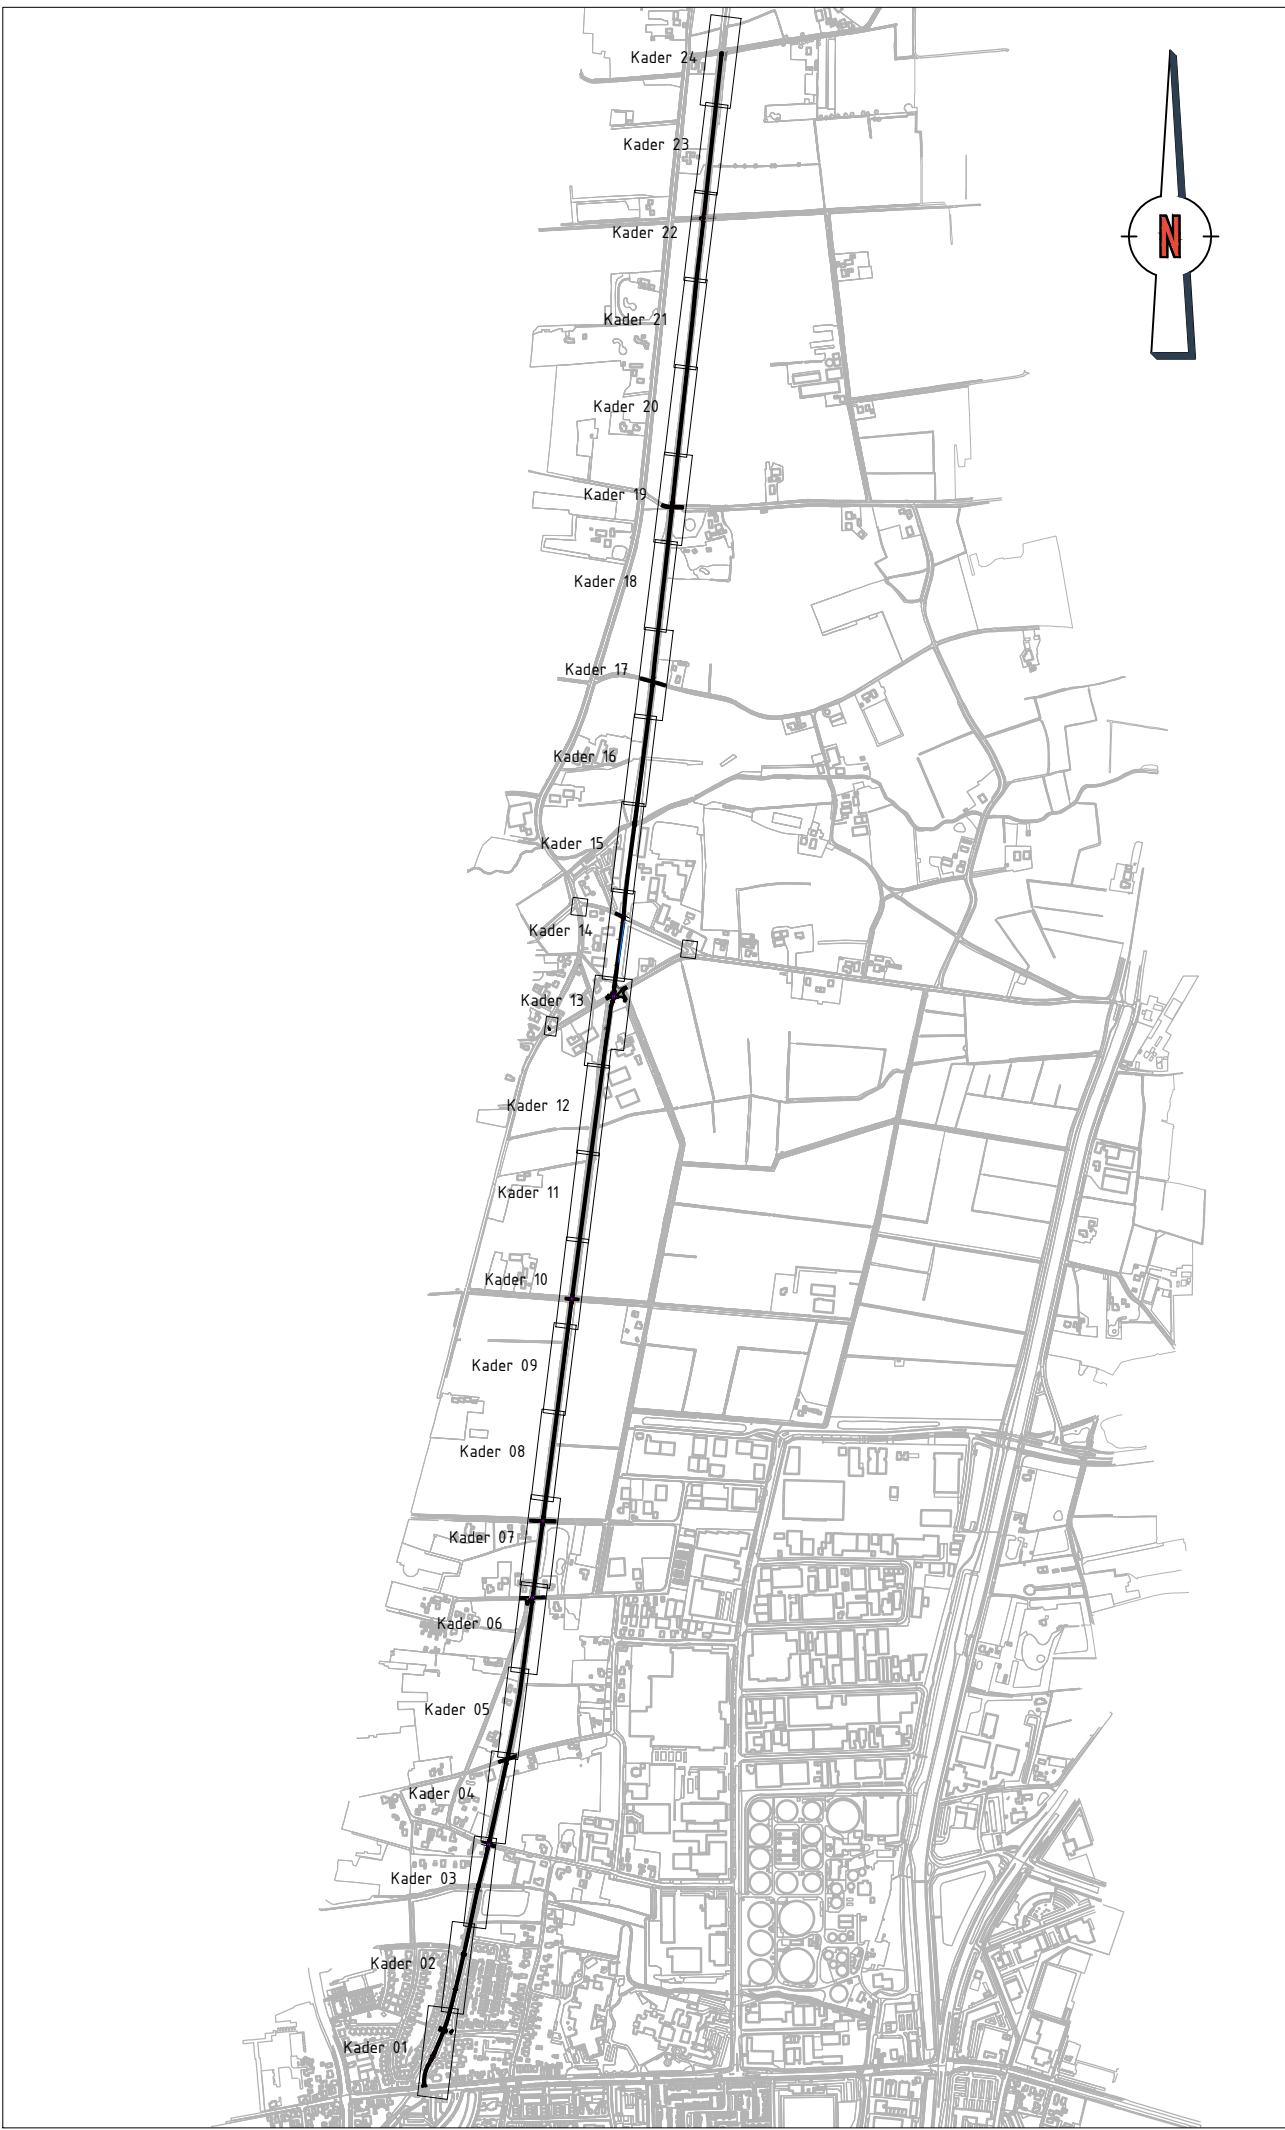

Opmerkingen

Maten in meters, tenzij anders vermeld.
Materiaalmaten in mm, tenzij anders vermeld.
Peilmaten in meters t.o.v. N.A.P., tenzij anders vermeld.
Diameters in mm, tenzij anders vermeld.

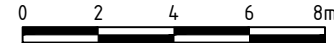







Project:
1022 Spoorfietspad Apeldoorn - Vaassen

Onderdeel:
Bebordingstekening

Van:				Versie:		Status:	
BESTEK ONTWERP				D1		DEFINITIEF	
Aanvrager:		Bereikbaar:		Goedgekeurd door:		Schets:	
2008-09-1		1022-23006		W. van Boven		M. Krijger	
Opdrachtgever:		Project:		Goedgekeurd door:		Schets:	
Gemeente Apeldoorn		2006		9-12-2024		1:200	
						Formaat:	
						A0	
						Blad:	
						4-8	



Postbus 20106, 6800 CB Zevenaar - Volutestraat 7, 6802 P1 Zevenaar
T 030 620 200 - E info@corvusinfra.nl - www.corvusinfra.nl

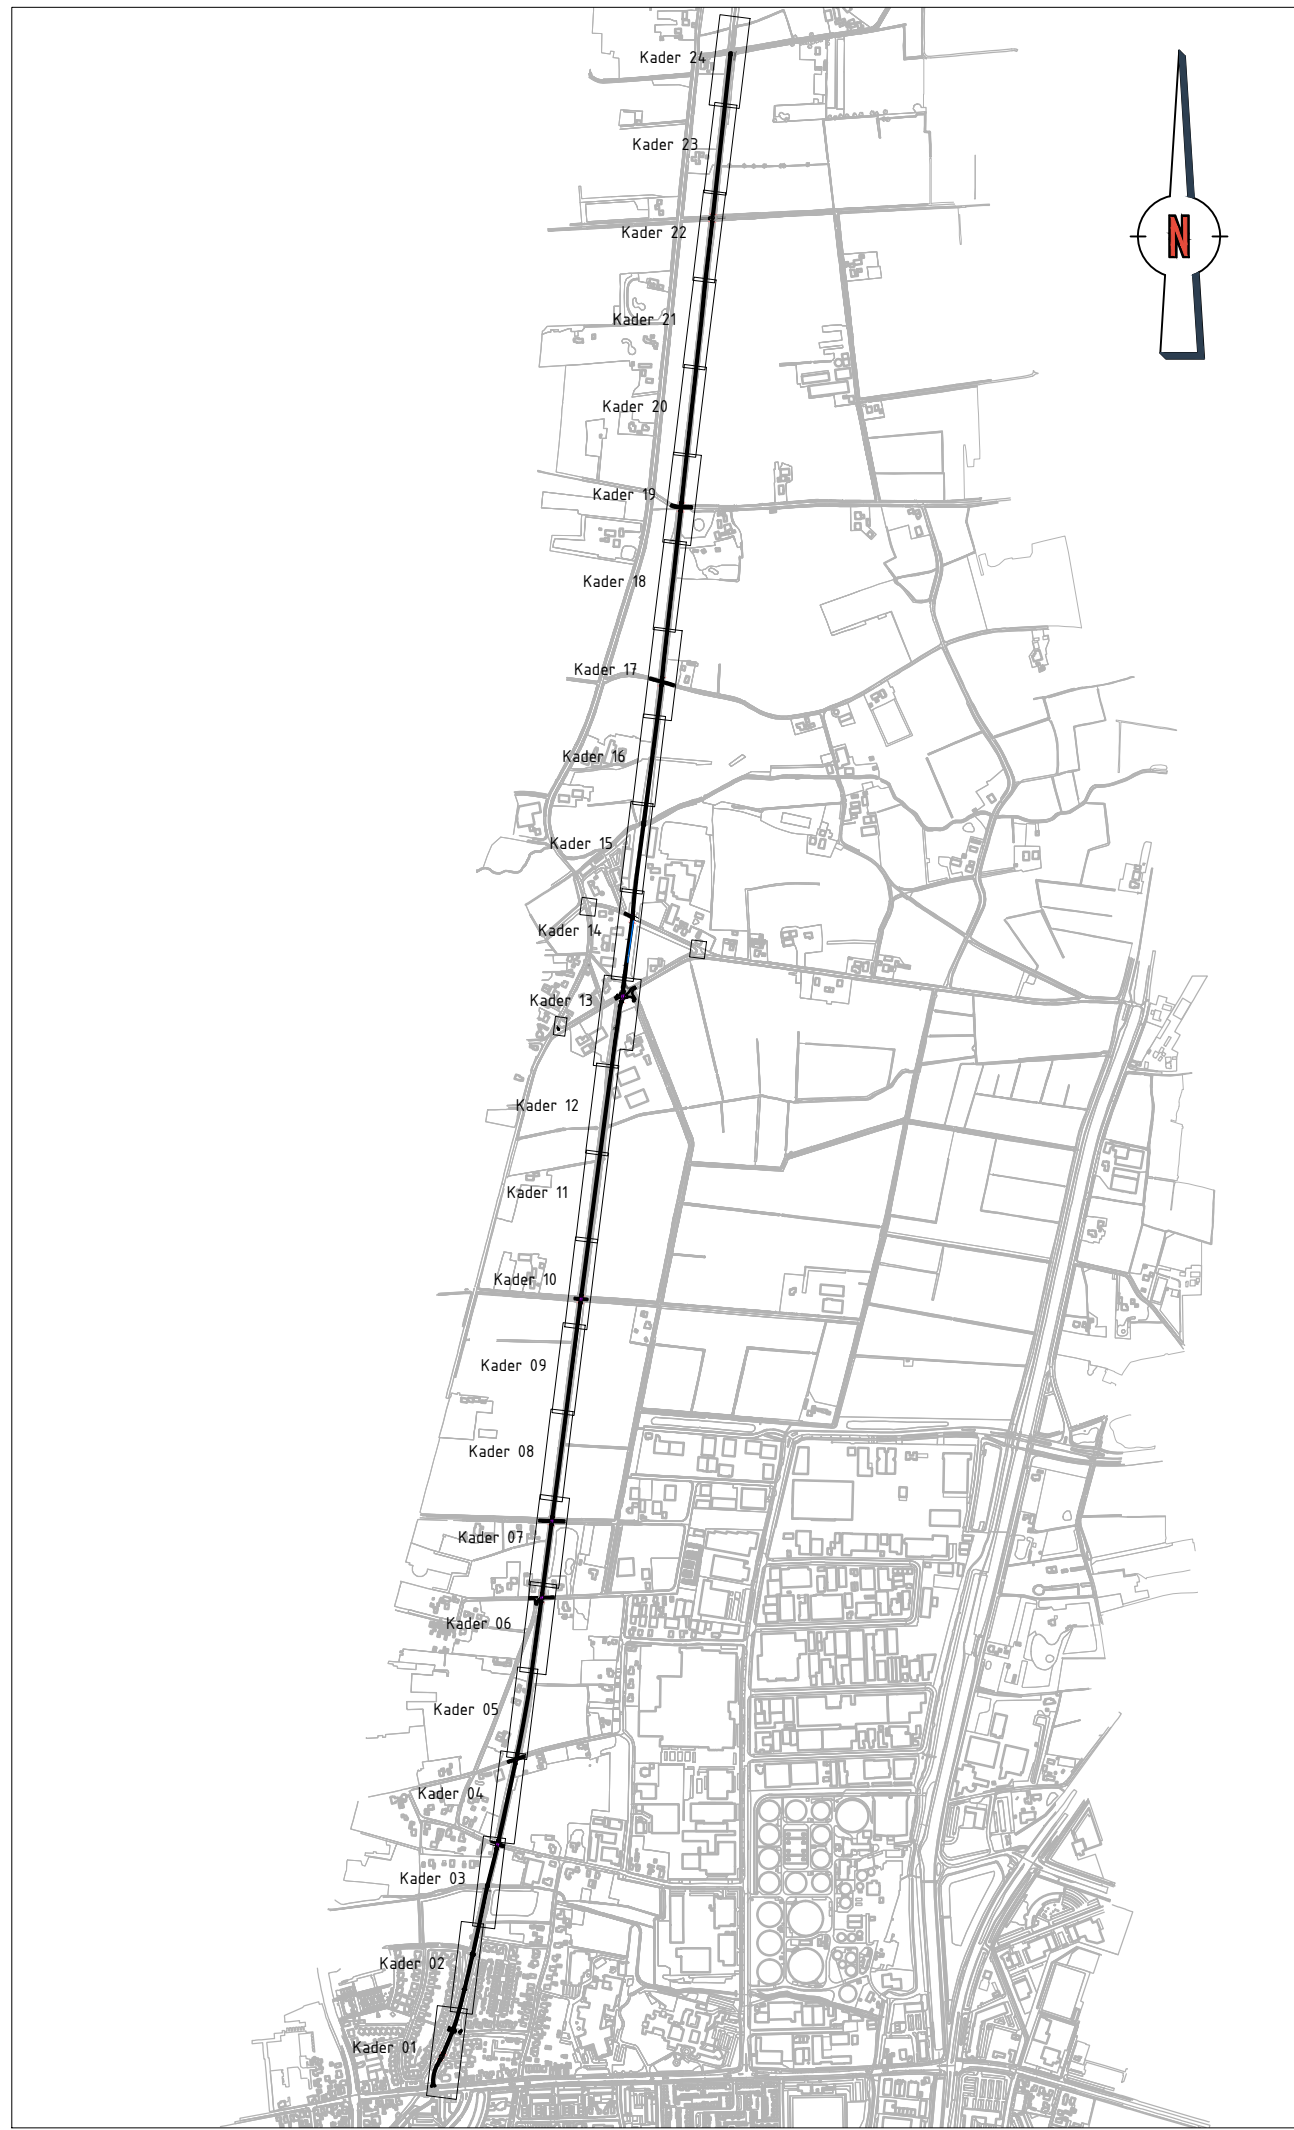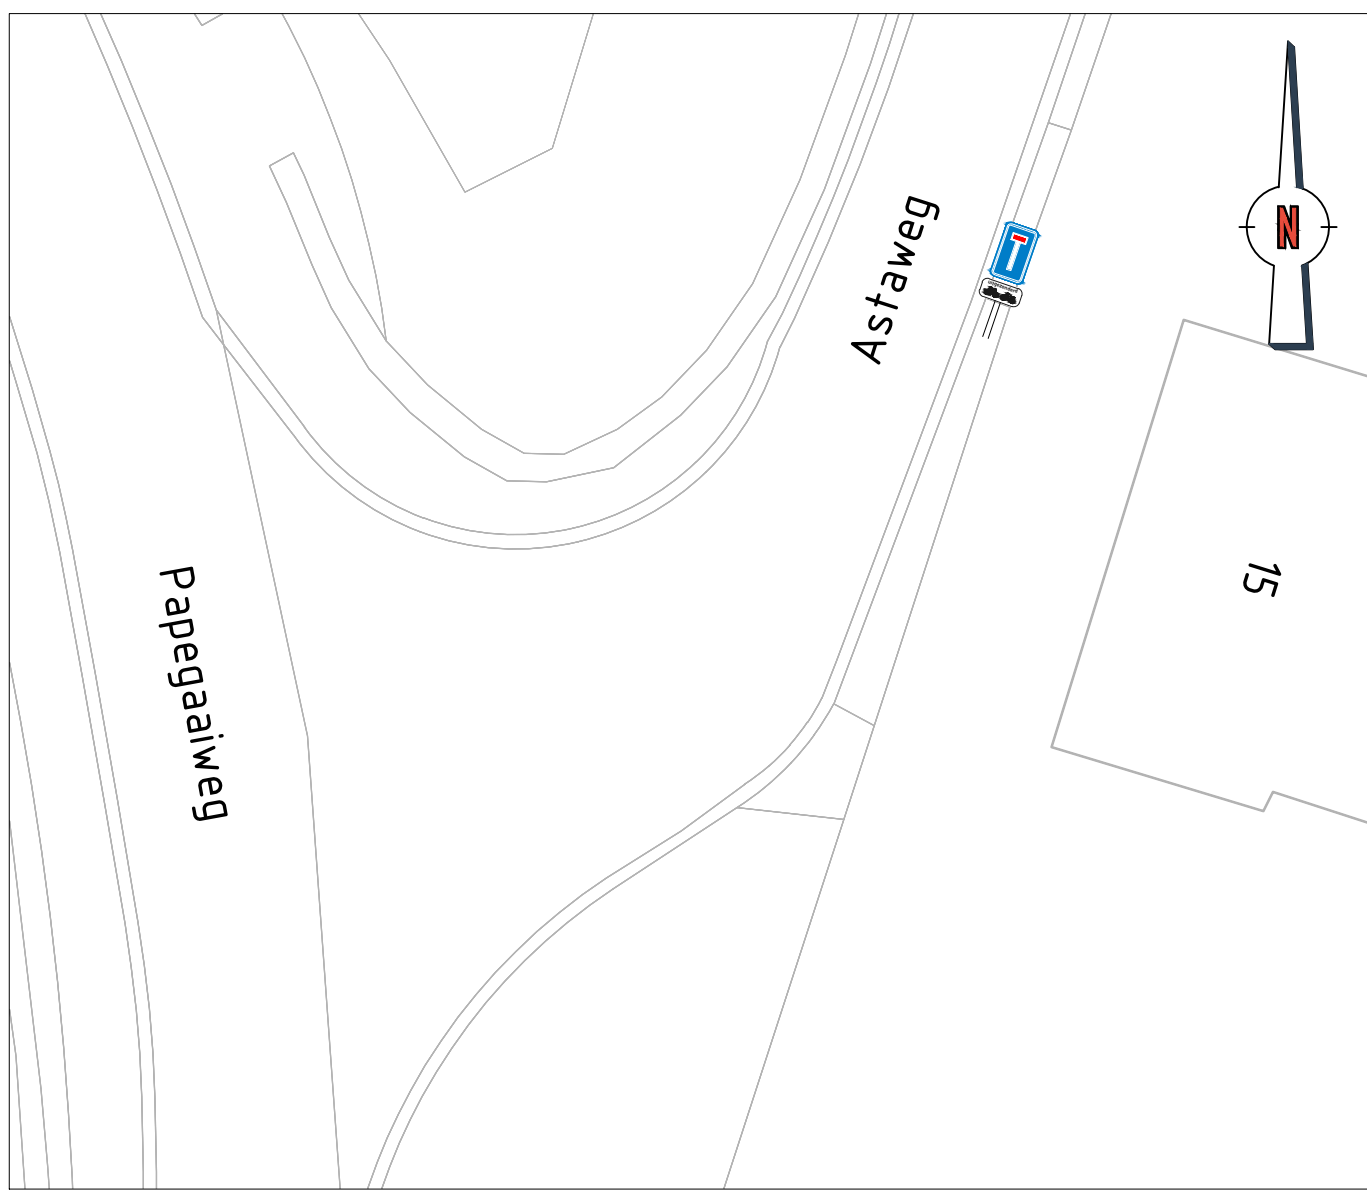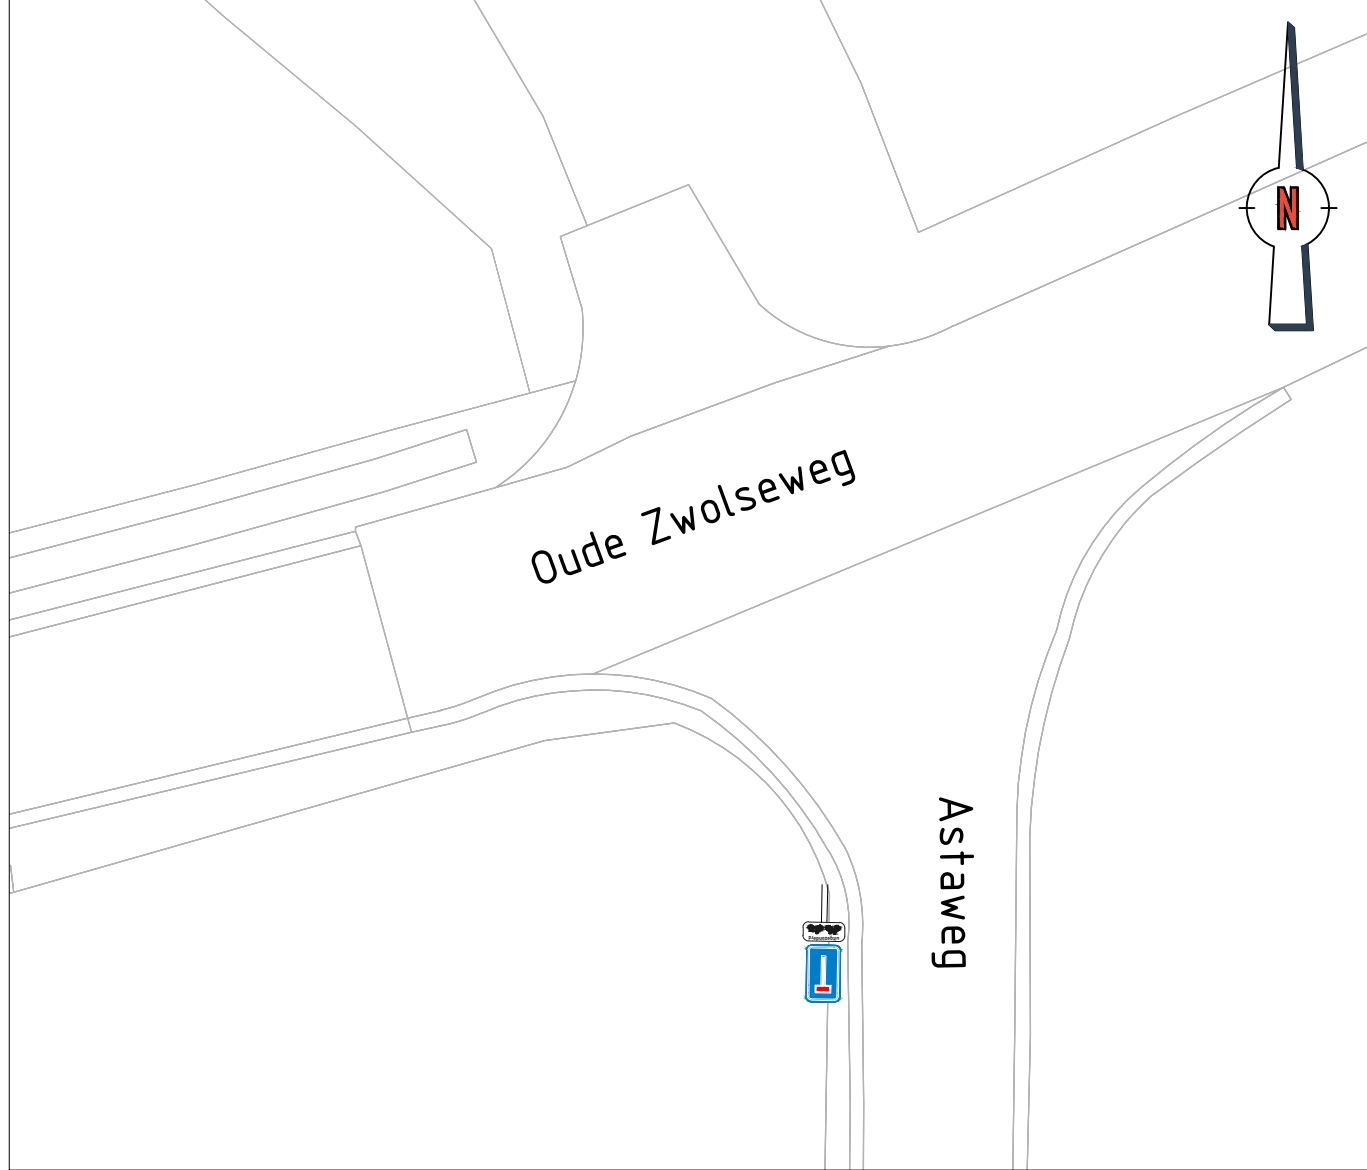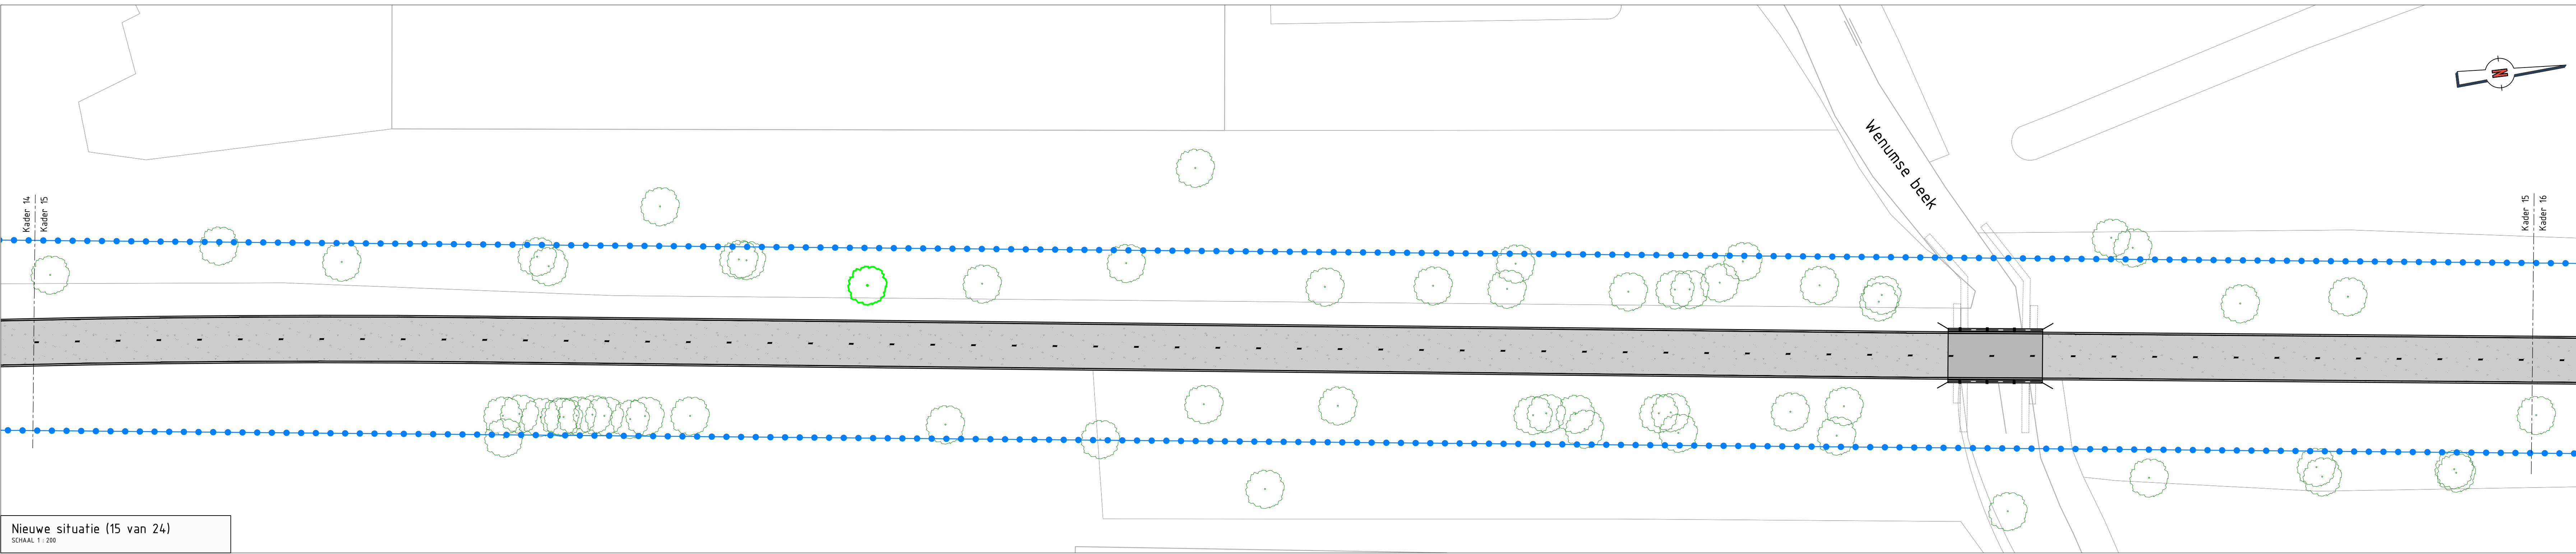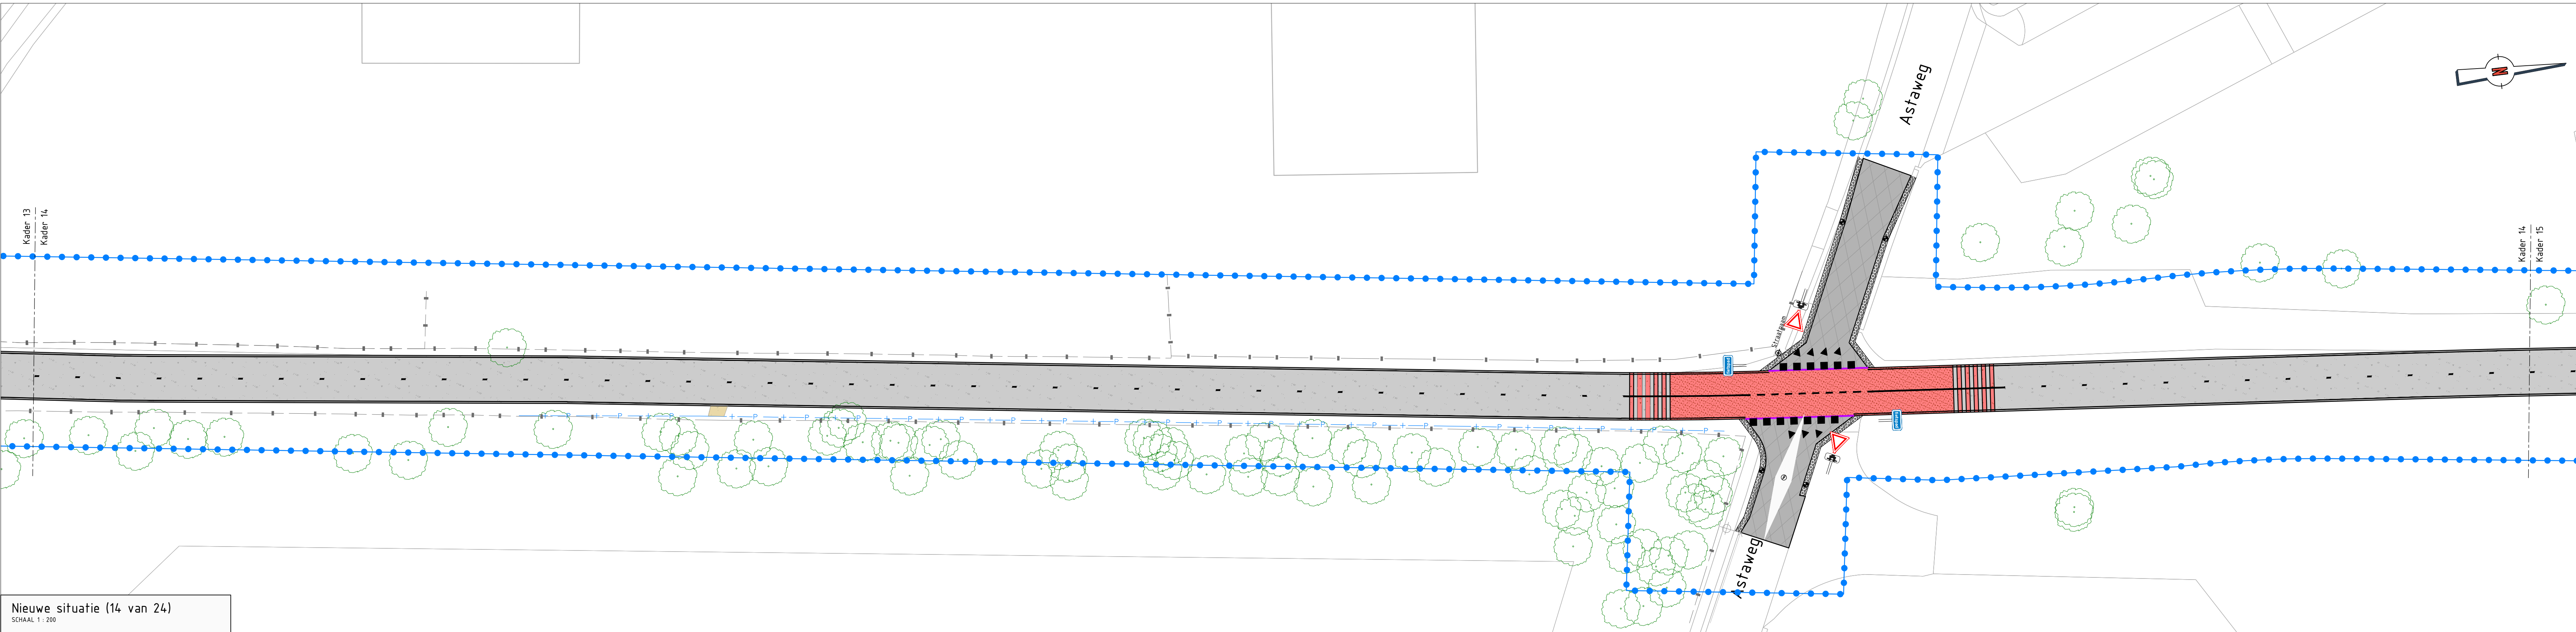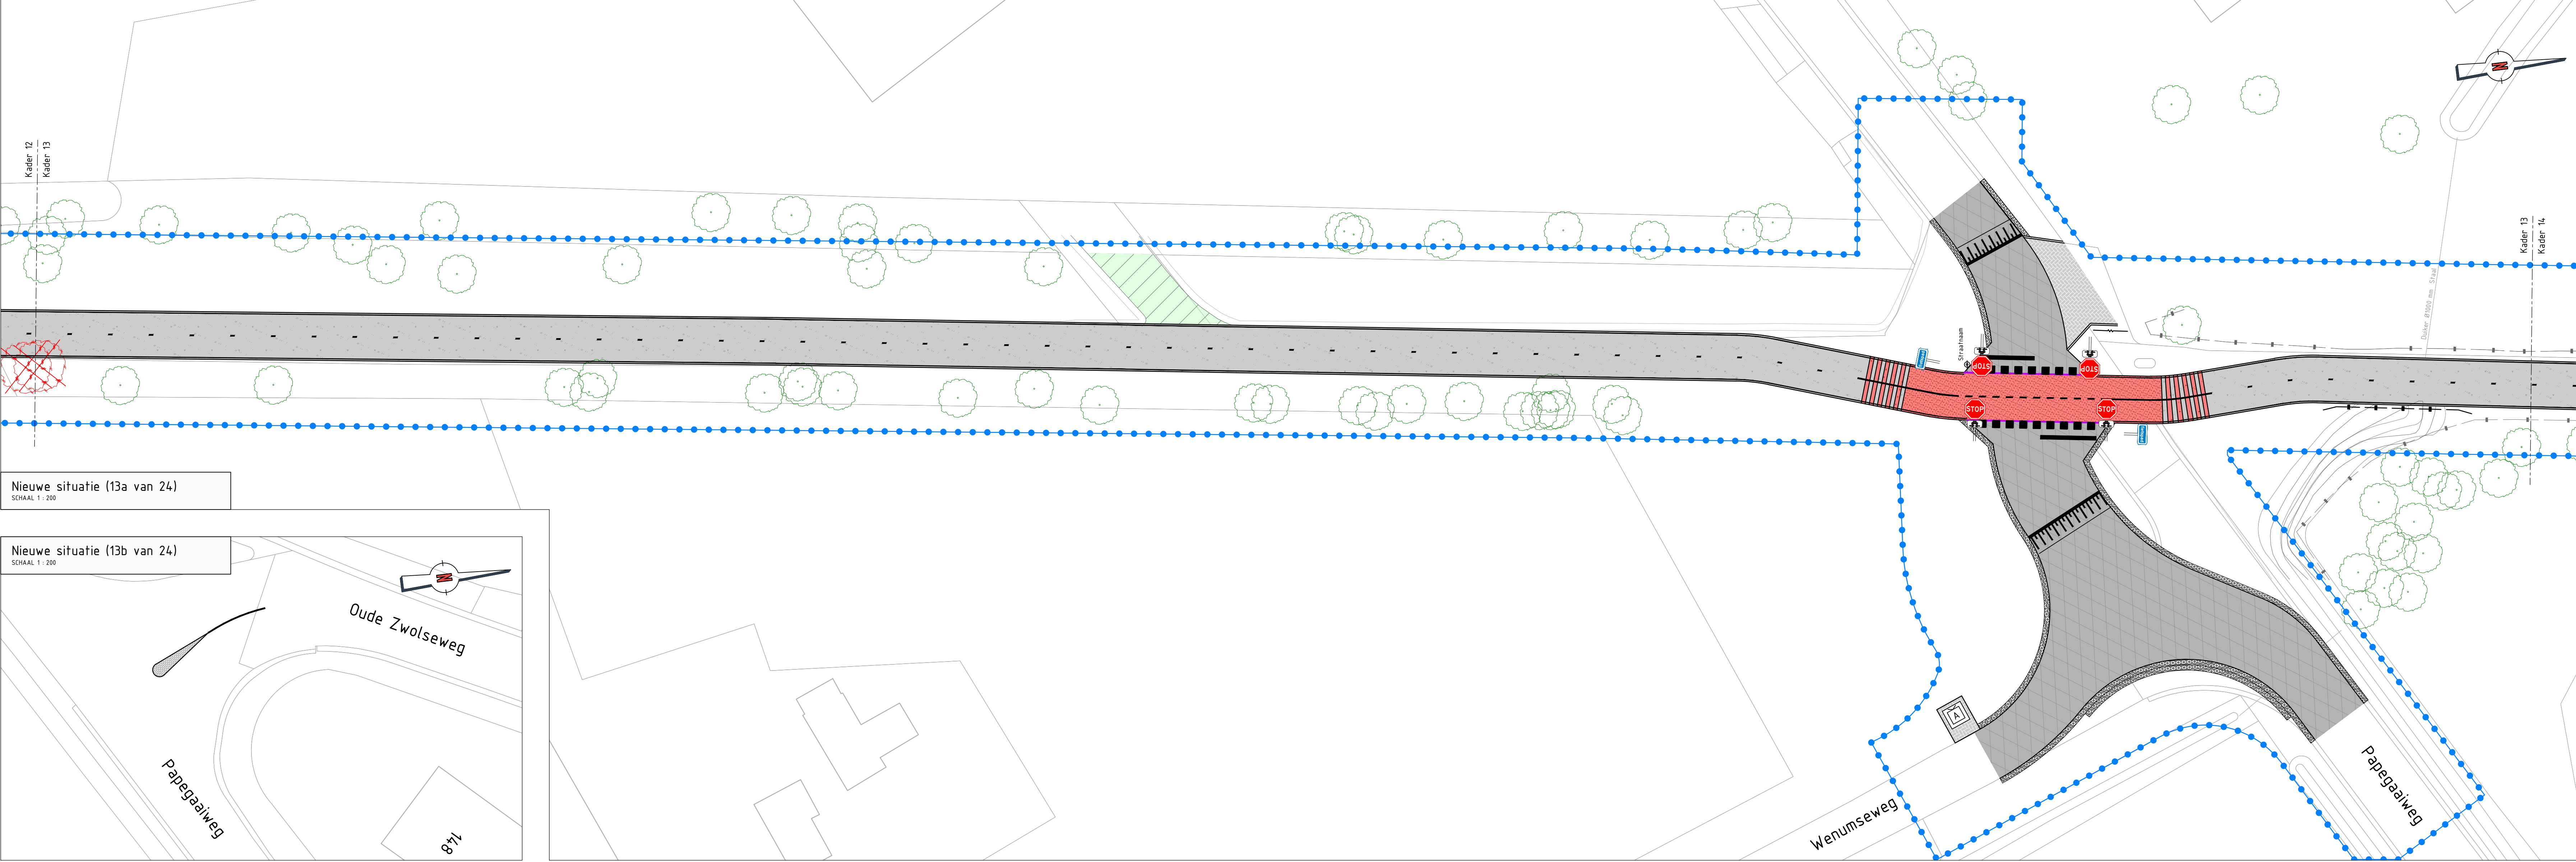

Opmerkingen





Maten in meters, tenzij anders vermeld.
Materiaalmaten in mm, tenzij anders vermeld.
Peilmaten in meters t.o.v. N.A.P., tenzij anders vermeld.
Diameters in mm, tenzij anders vermeld.

0 2 4 6 8m

Project: 1022 Spoorfietspad Apeldoorn - Vaassen					
Onderdeel: Bebordingstekening					
Twee: BESTEK ONTWERP				Revisie: D1	Stap: DEFINITIEF
Bestanddeel: 20000-091	Bestanddeel: 1022-23006	Project: 20006	Gepland door: W. van Boven	Gepland door: M. Krijger	Gepland door: 9-12-2024
Opdrachtgever: Gemeente Apeldoorn				Schaal: 1:200	Formaat: A0
				Blad: 5-6	




Postbus 20100, 6800 CB Dordrecht - Postbus 7, 6800 PT Dordrecht
T 030 620 2000 - E info@corvus.nl - www.corvus.nl

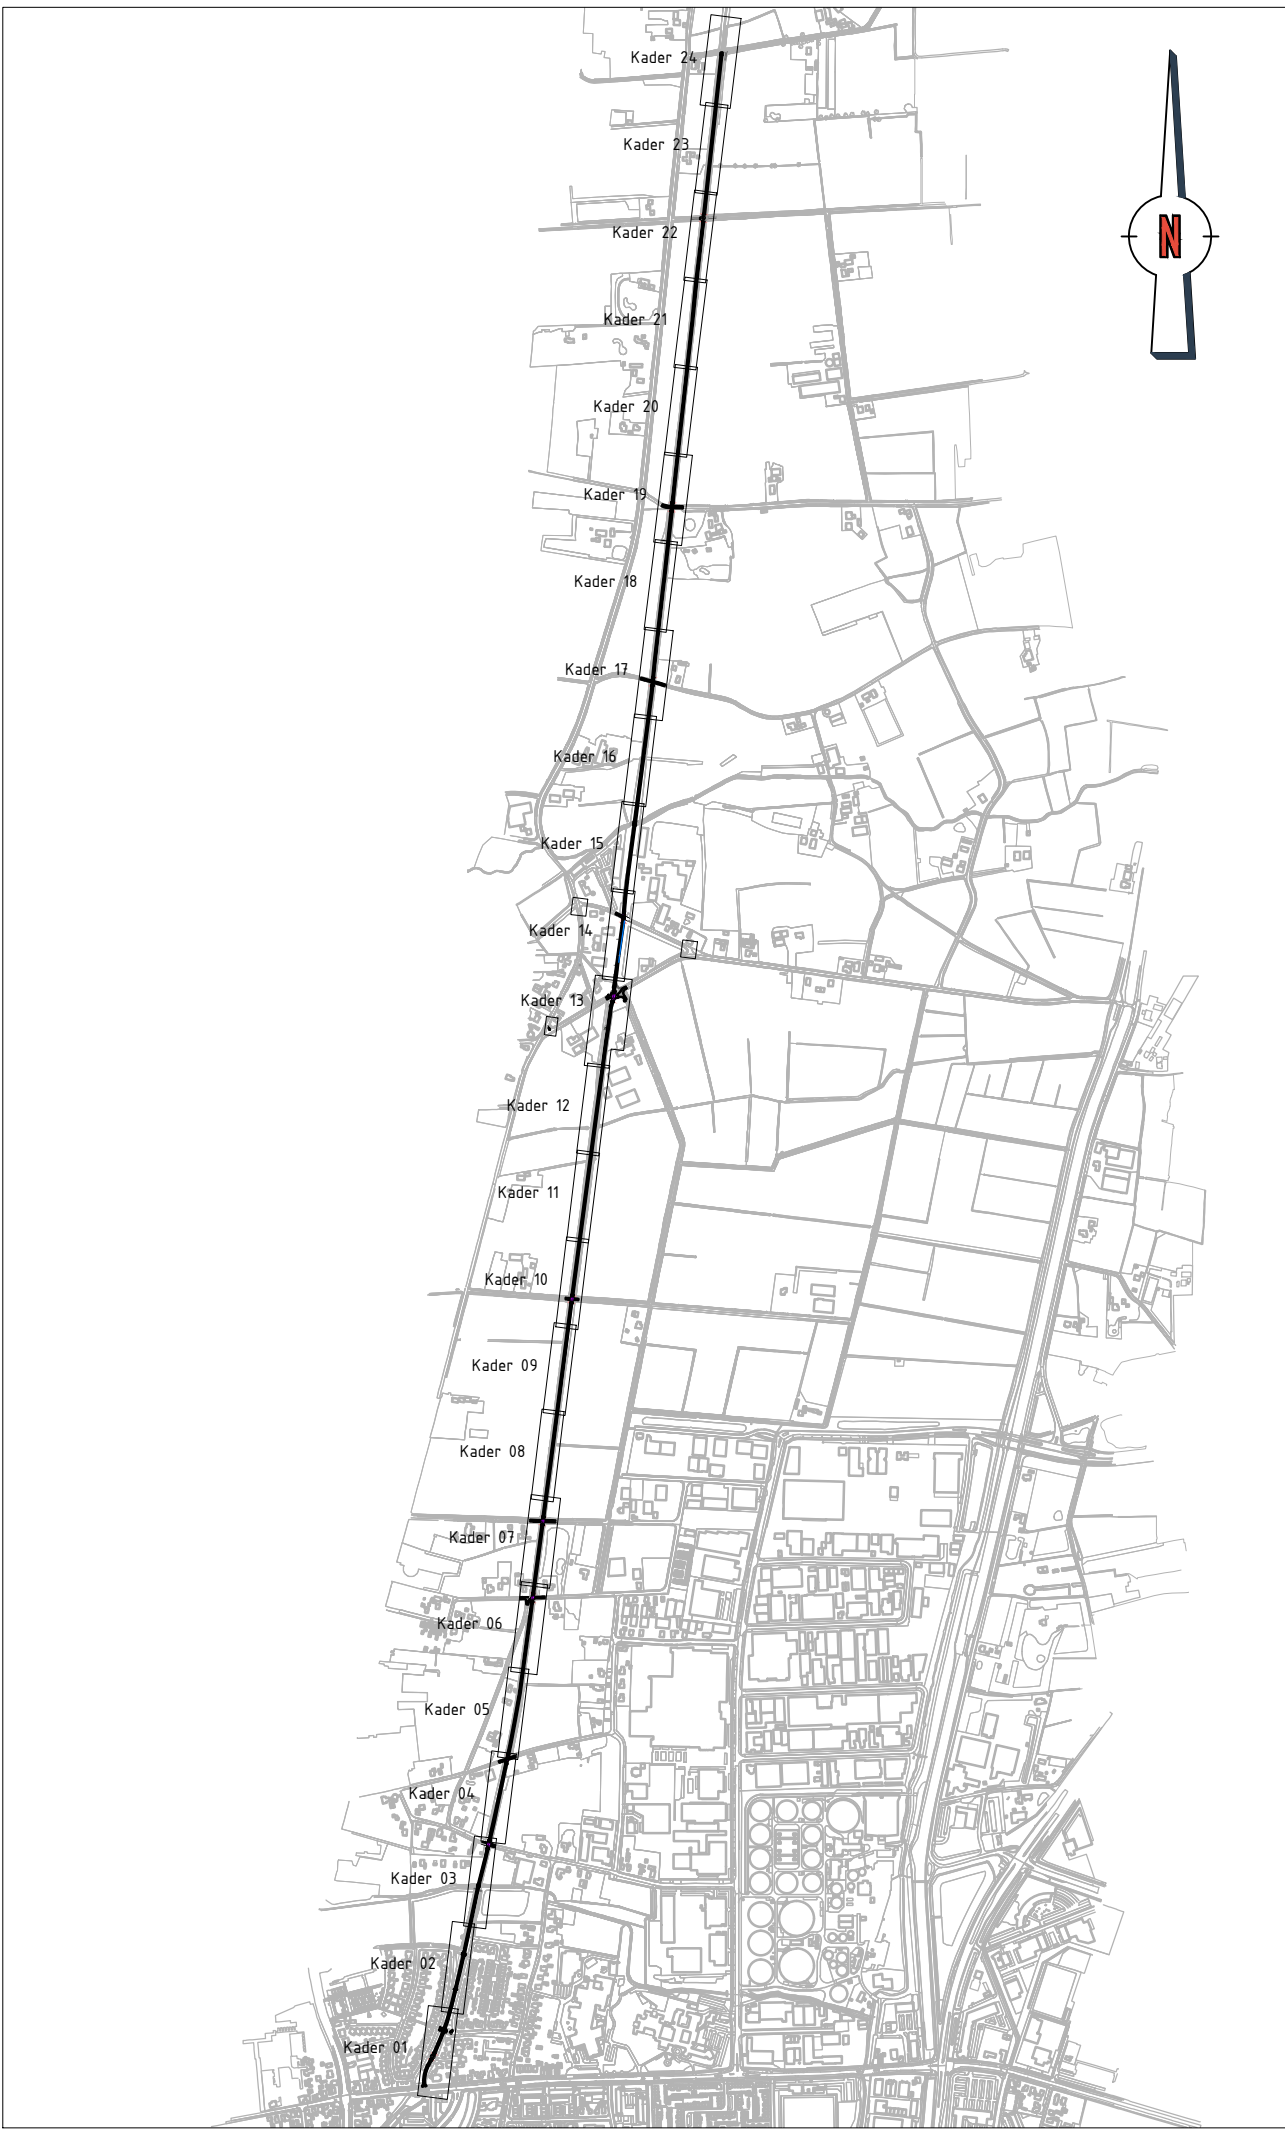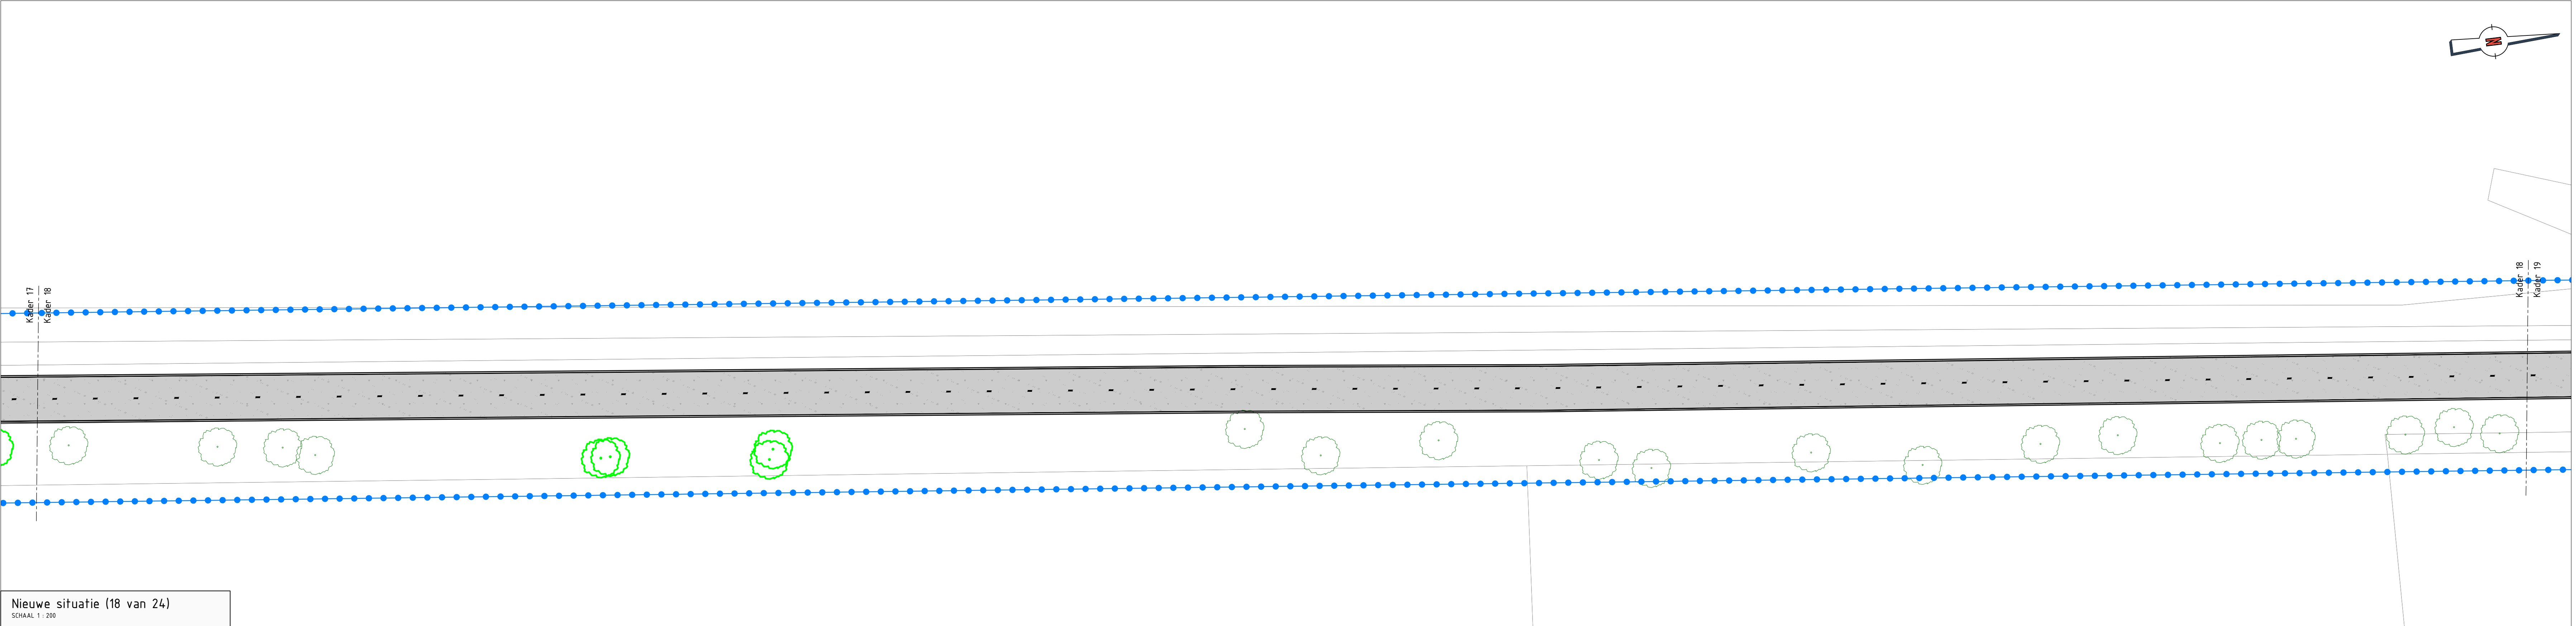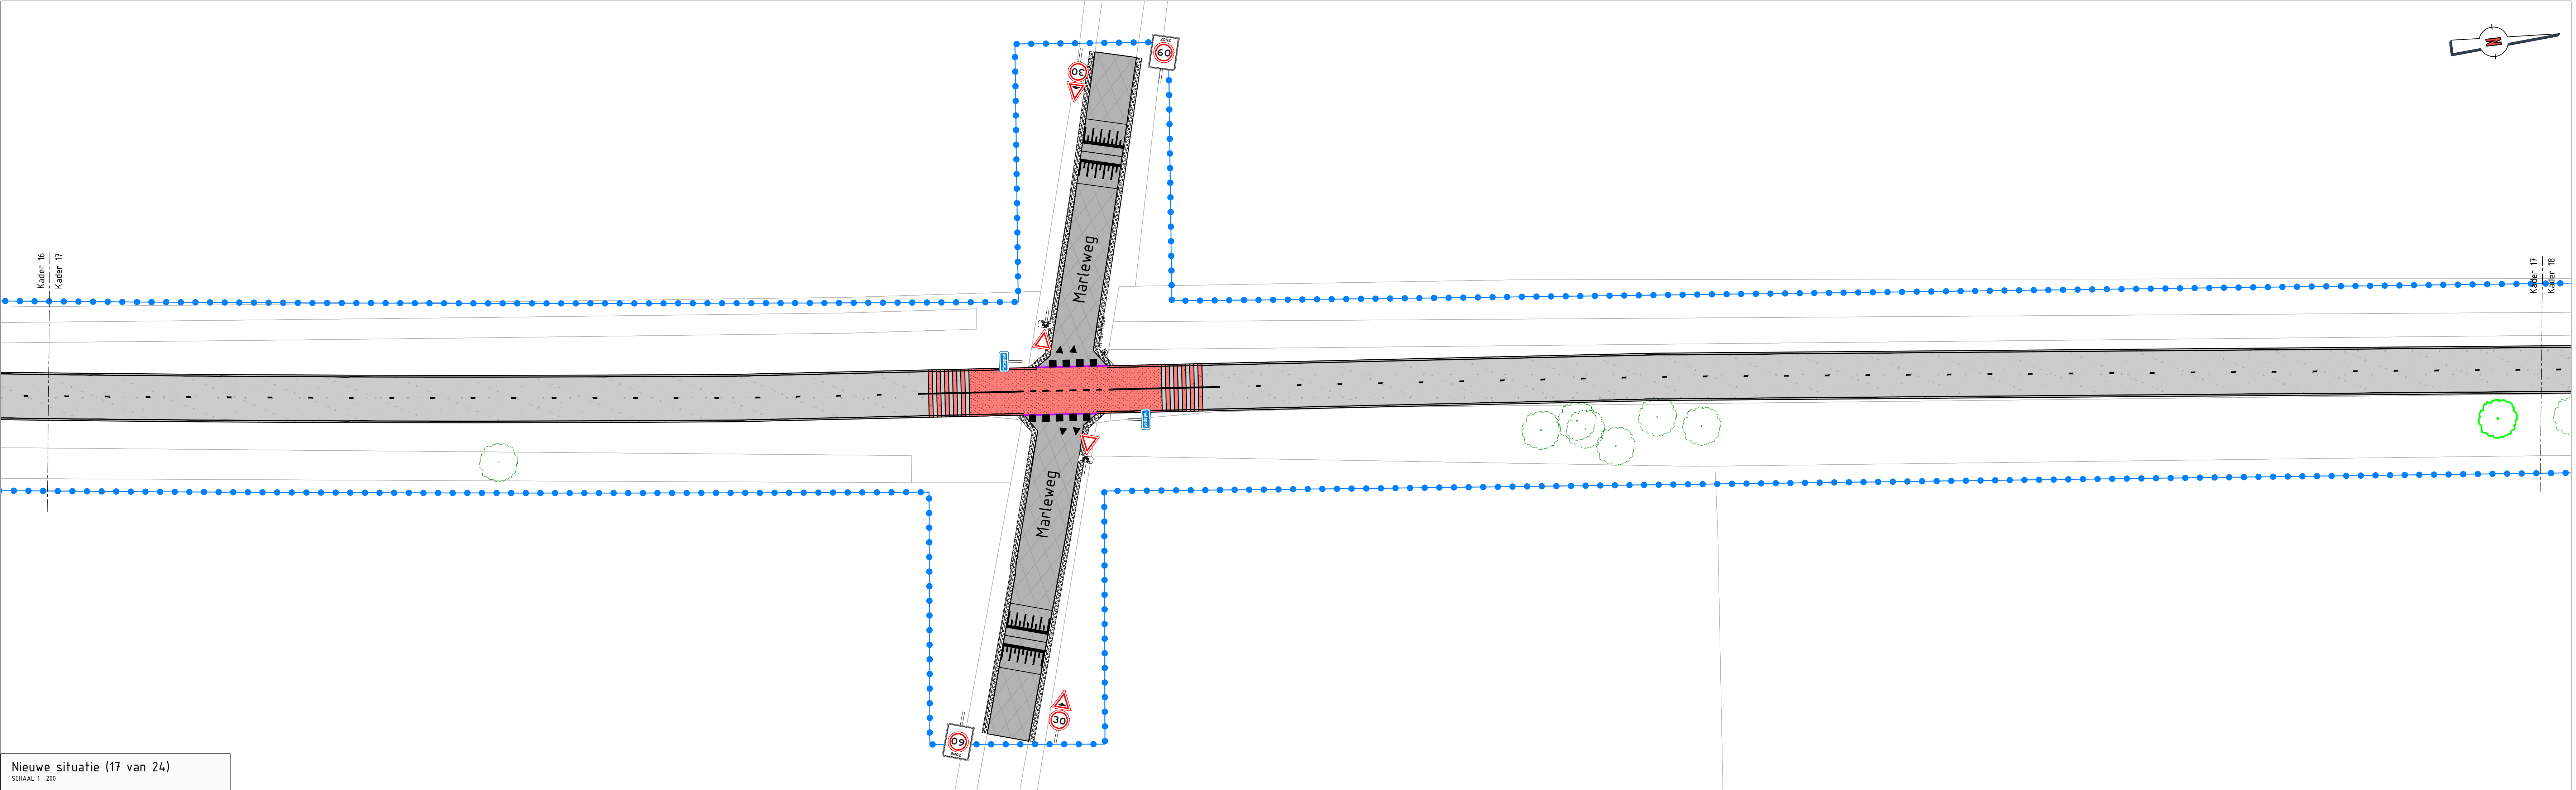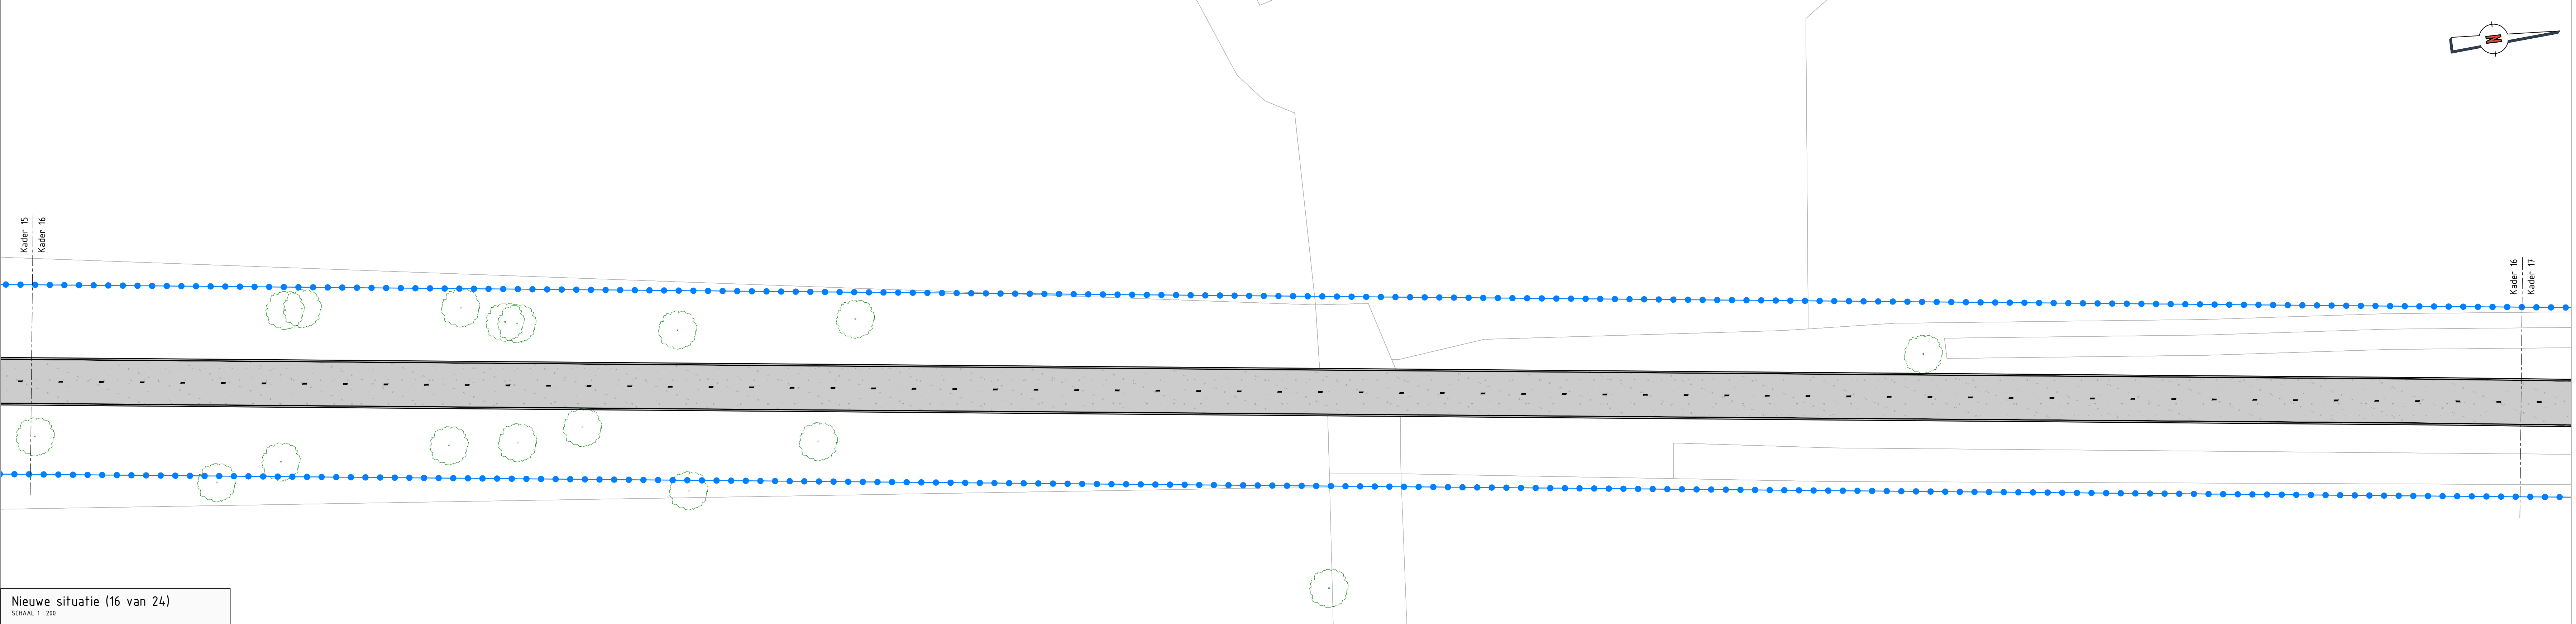


Opmerkingen


Maten in meters, tenzij anders vermeld.
Materiaalnamen in mm, tenzij anders vermeld.
Peilmaten in meters t.o.v. NAP, tenzij anders vermeld.
Diameters in mm, tenzij anders vermeld.

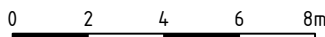


Project: 1022 Spoorfietspad Apeldoorn - Vaassen					
Onderdeel: Bebordingstekening					
Taal: BESTEK ONTWERP				Versie: D1	
Aanpak: 2008-2011		Berekening: 1022-23006		Status: DEFINITIEF	
Opdrachtgever: Gemeente Apeldoorn		Ontwerper: W. van Boven		Datum aflevering: 9-12-2024	
		Gecontroleerd door: M. Krijger		Schalen: 1:200	
				Formaat: A0	
				Blad: 6-6	

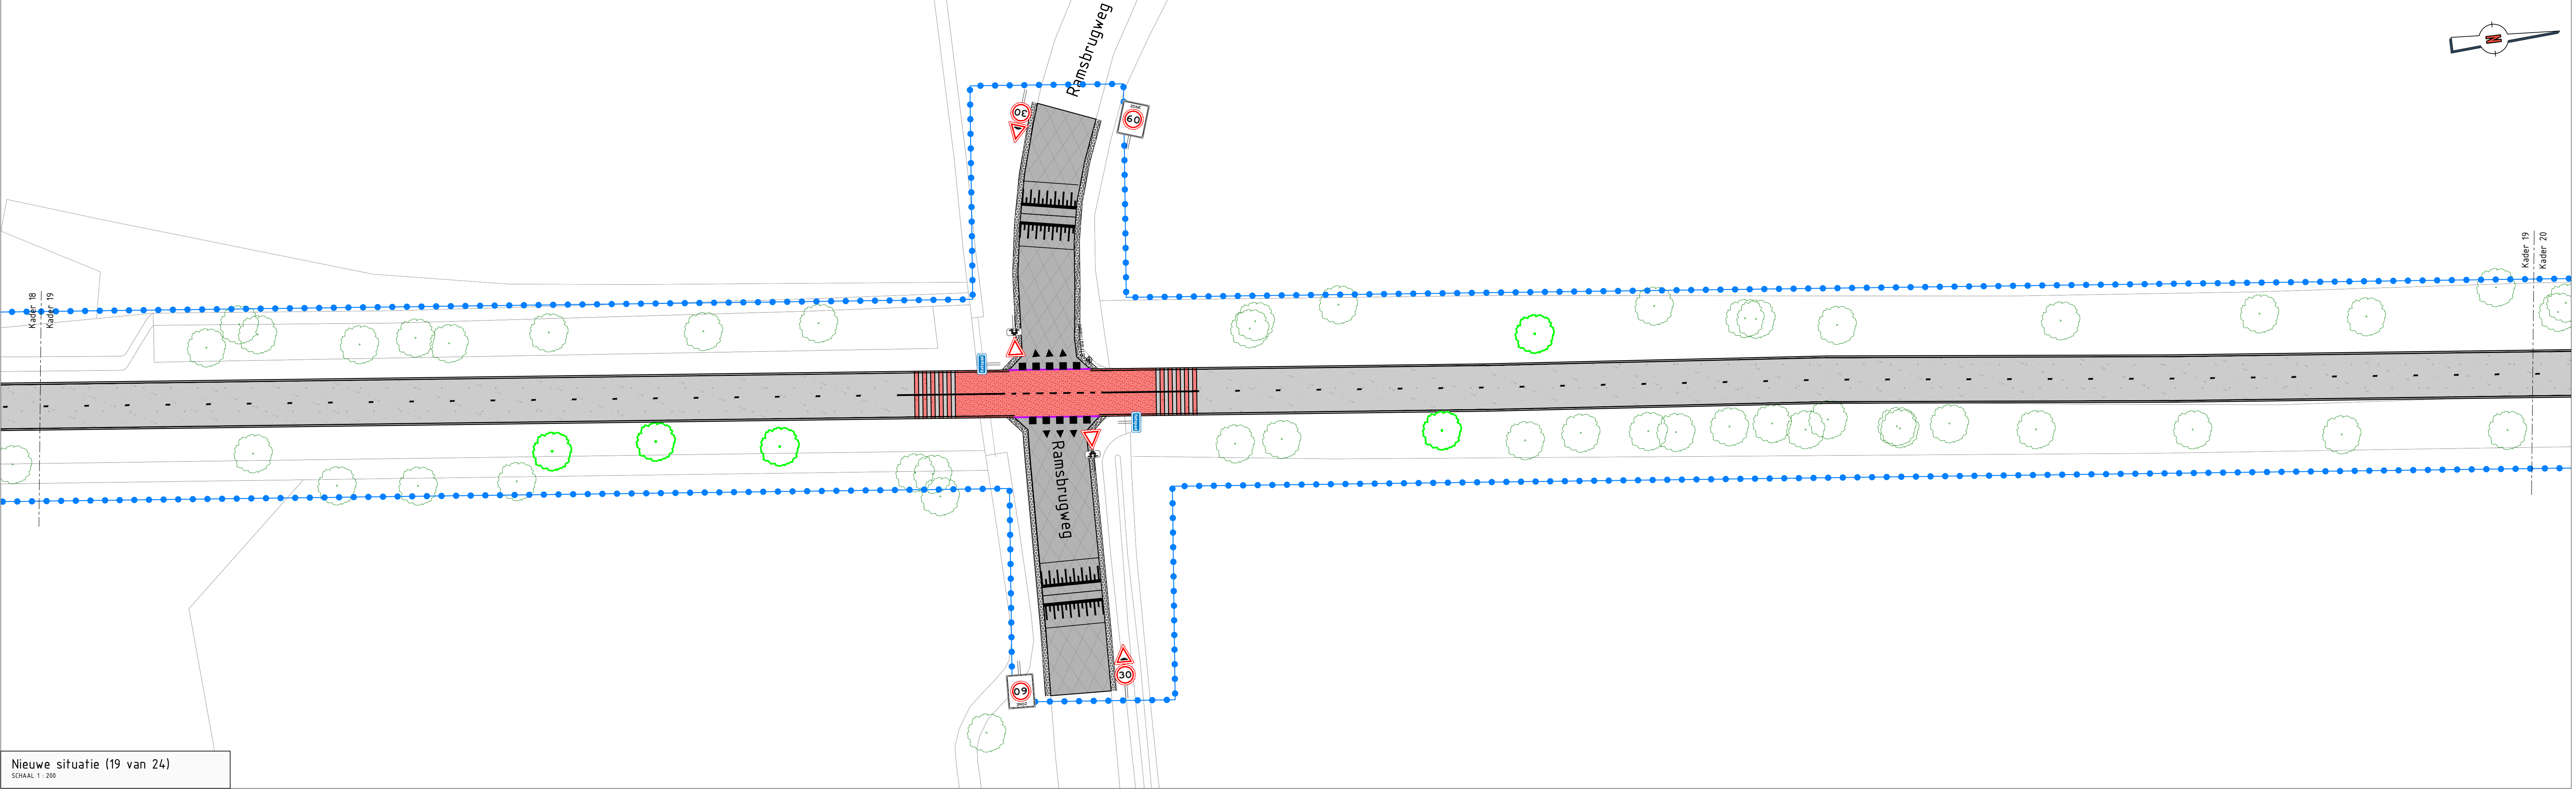


Nieuwe situatie (19 van 24)
SCHAL 1 : 200

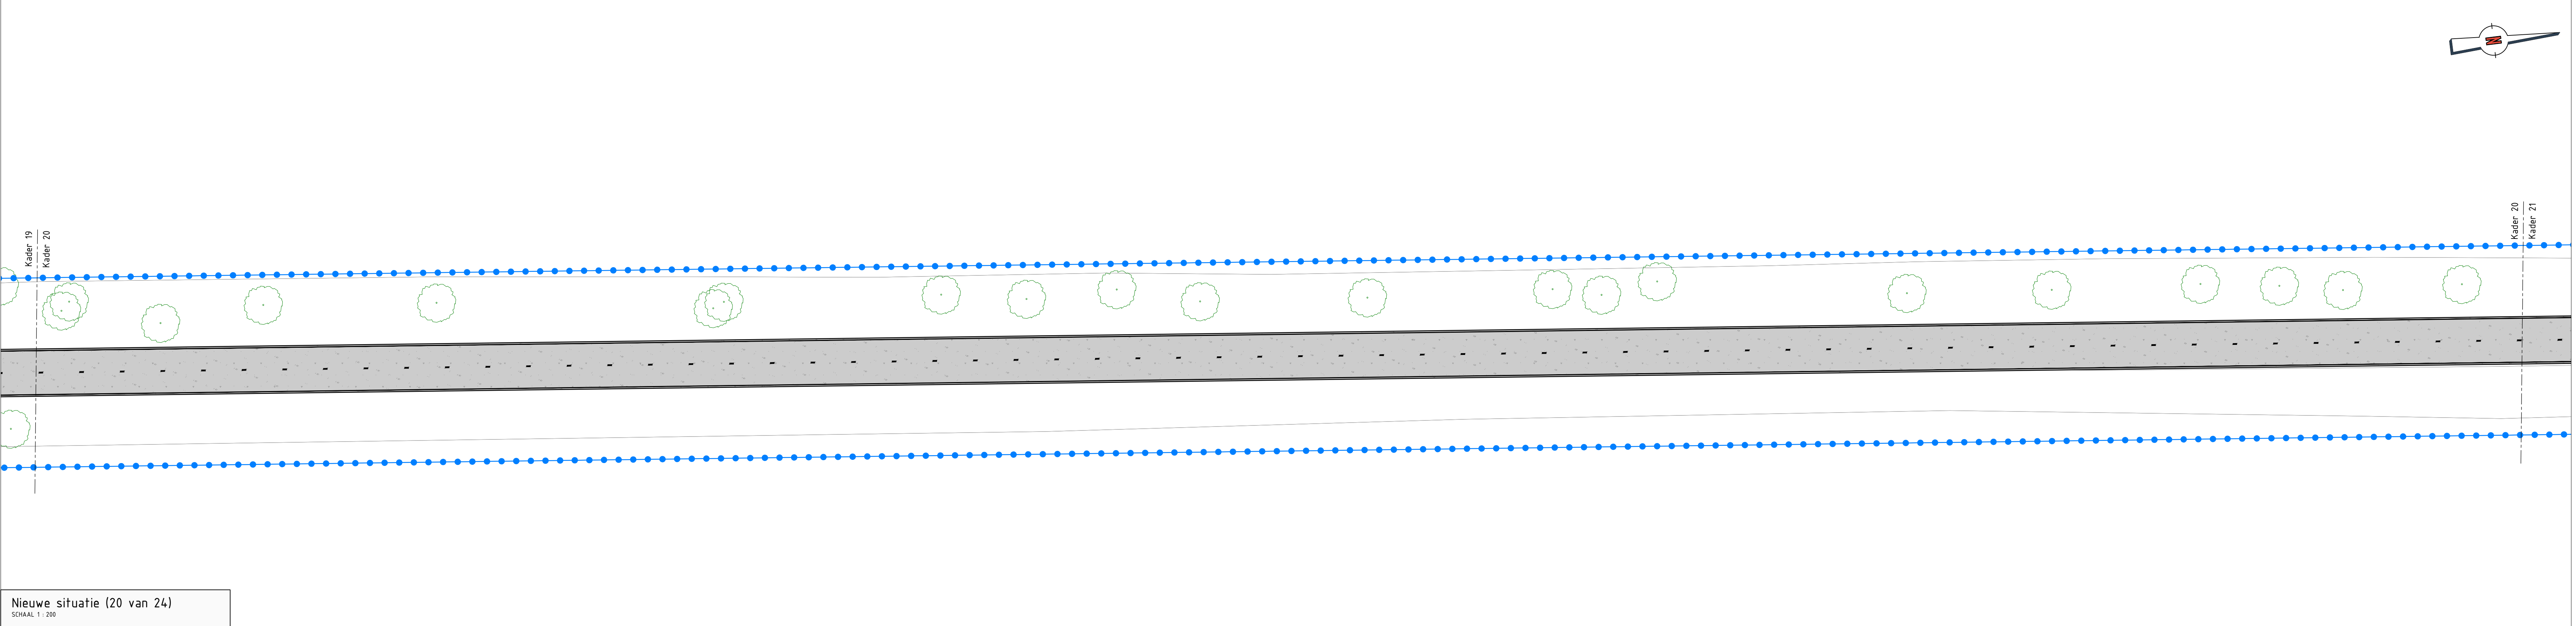

Nieuwe situatie (20 van 24)
SCHAL 1 : 200

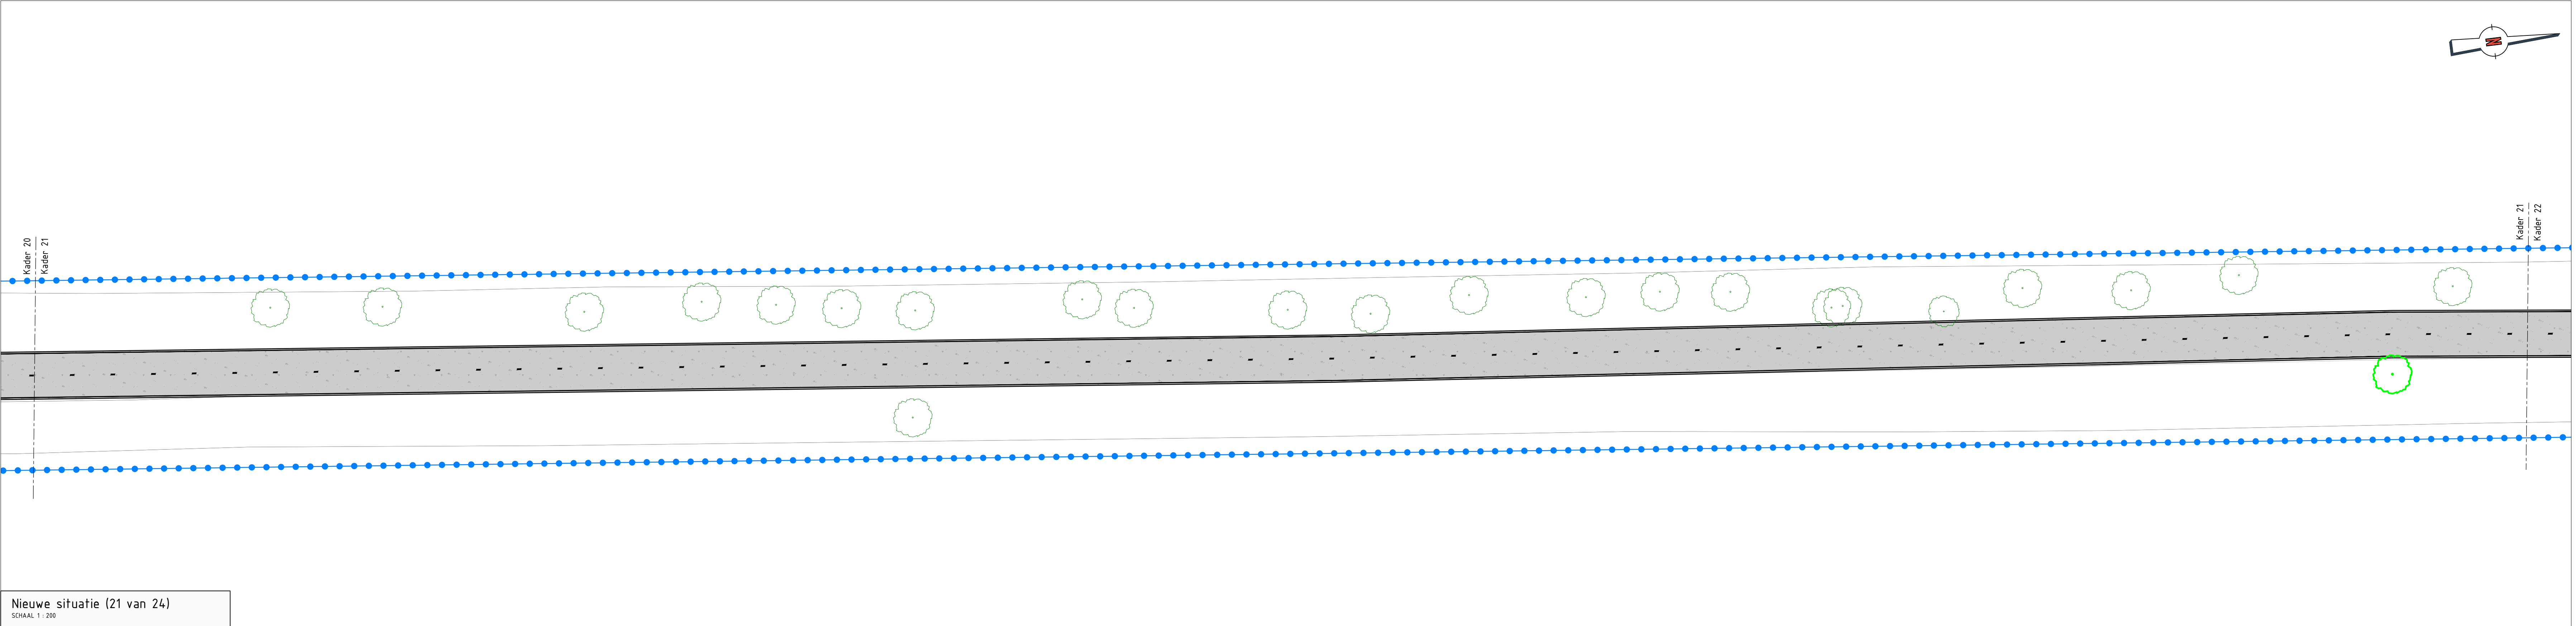

Nieuwe situatie (21 van 24)
SCHAL 1 : 200

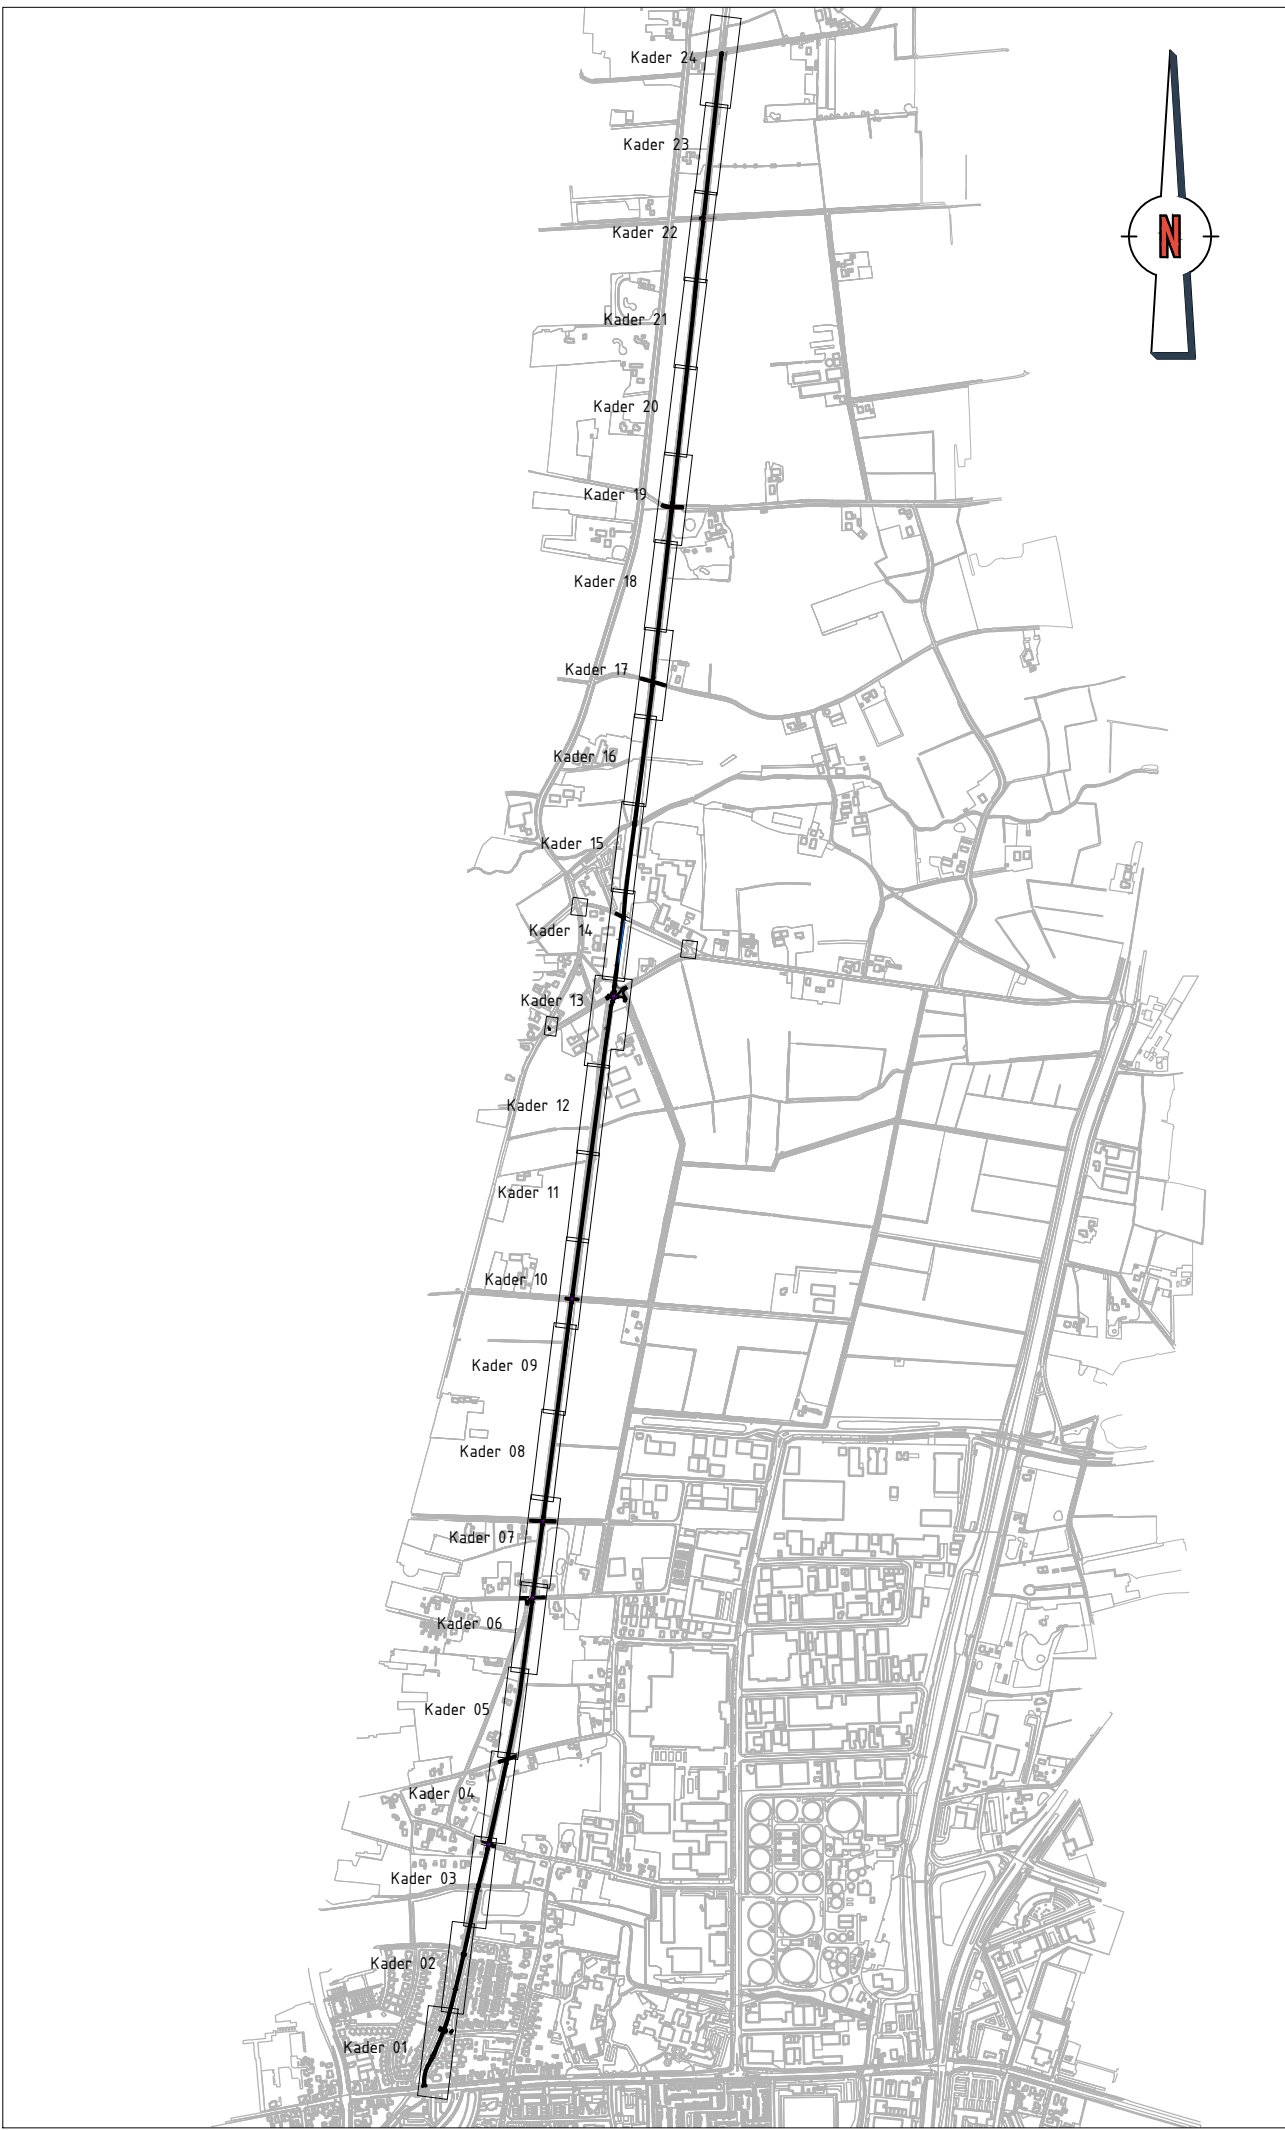

Opmerkingen

Maten in meters, tenzij anders vermeld.
Materiaalmaten in mm, tenzij anders vermeld.
Peilmaten in meters t.o.v. N.A.P., tenzij anders vermeld.
Diameters in mm, tenzij anders vermeld.

0 2 4 6 8m


Project:
1022 Spoorfietspad Apeldoorn - Vaassen

Onderdeel:
Bebordingstekening


Van:				Versie:		Status:	
BESTEK ONTWERP				D1		DEFINITIEF	
Aanpak:		Berekening:		Goedgekeurd door:		Schalen:	
2008-09-1		1022-23006		W. van Boven		M. Krijger	
Opdrachtgever:		Gemeente Apeldoorn		Goedgekeurd door:		Schalen:	
						1:200	
						Formaat:	
						A0	
						Blad:	
						7-8	




Postbus 20106, 6800 CB Zevenaar - Vahstraat 7, 6802 PT Zevenaar
T 0316 620 200 - E info@corvus.nl - www.corvus.nl

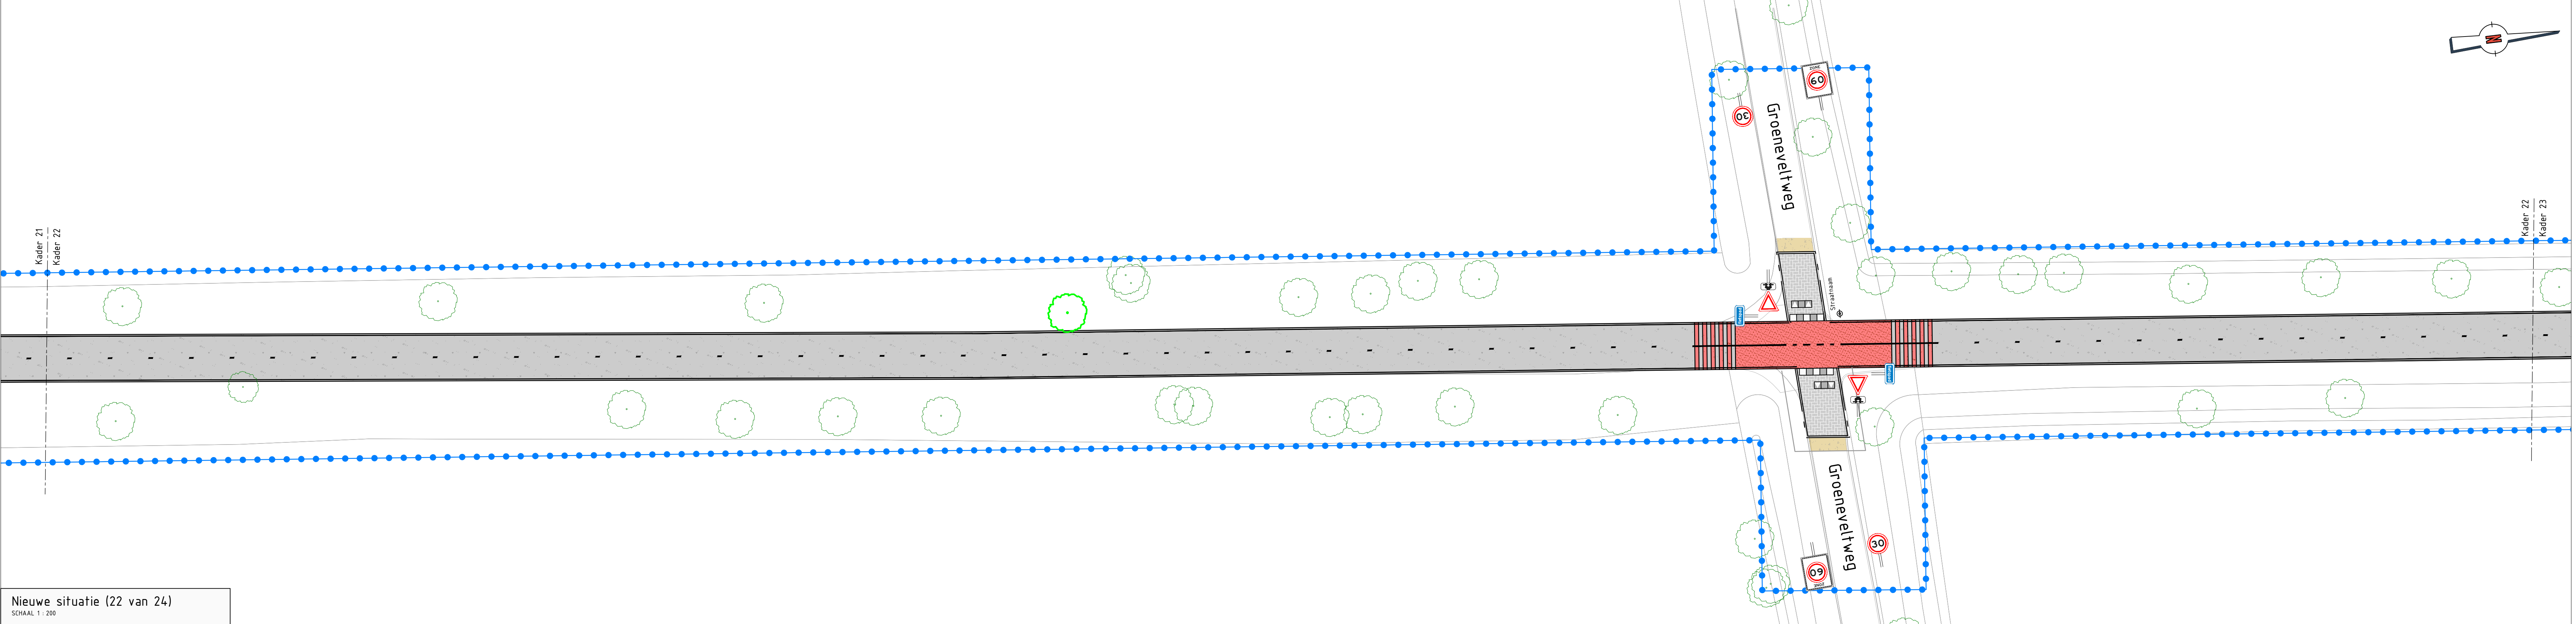


Nieuwe situatie (22 van 24)
SCHAAL 1 : 200

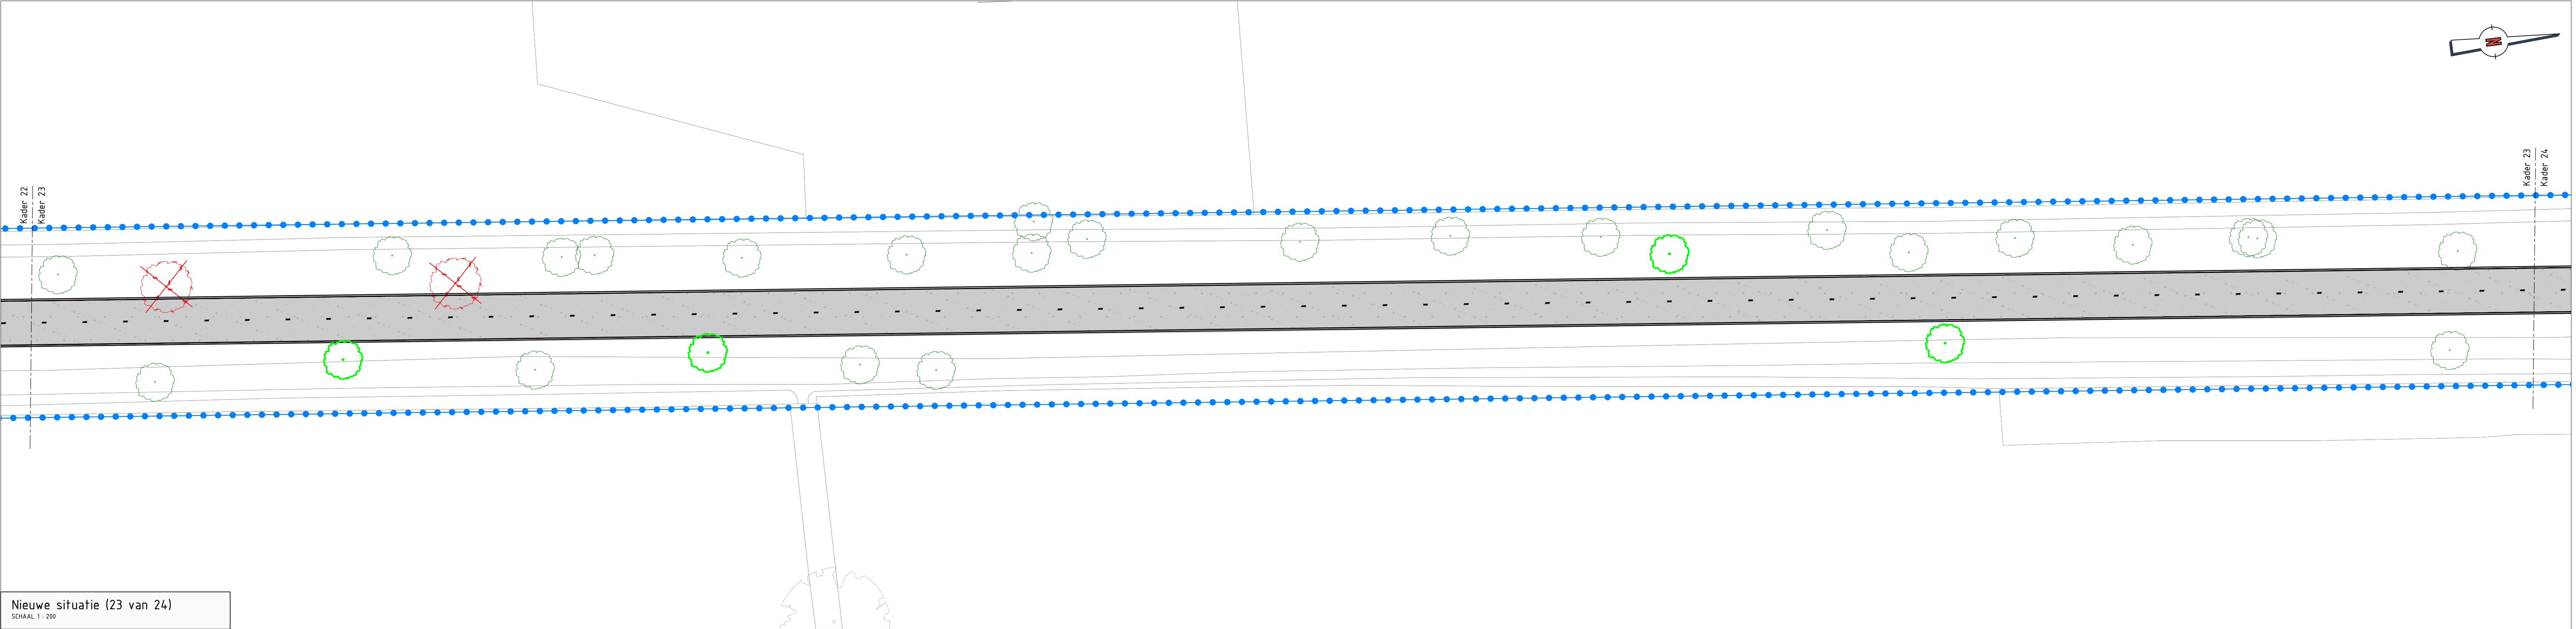

Nieuwe situatie (23 van 24)
SCHAAL 1 : 200

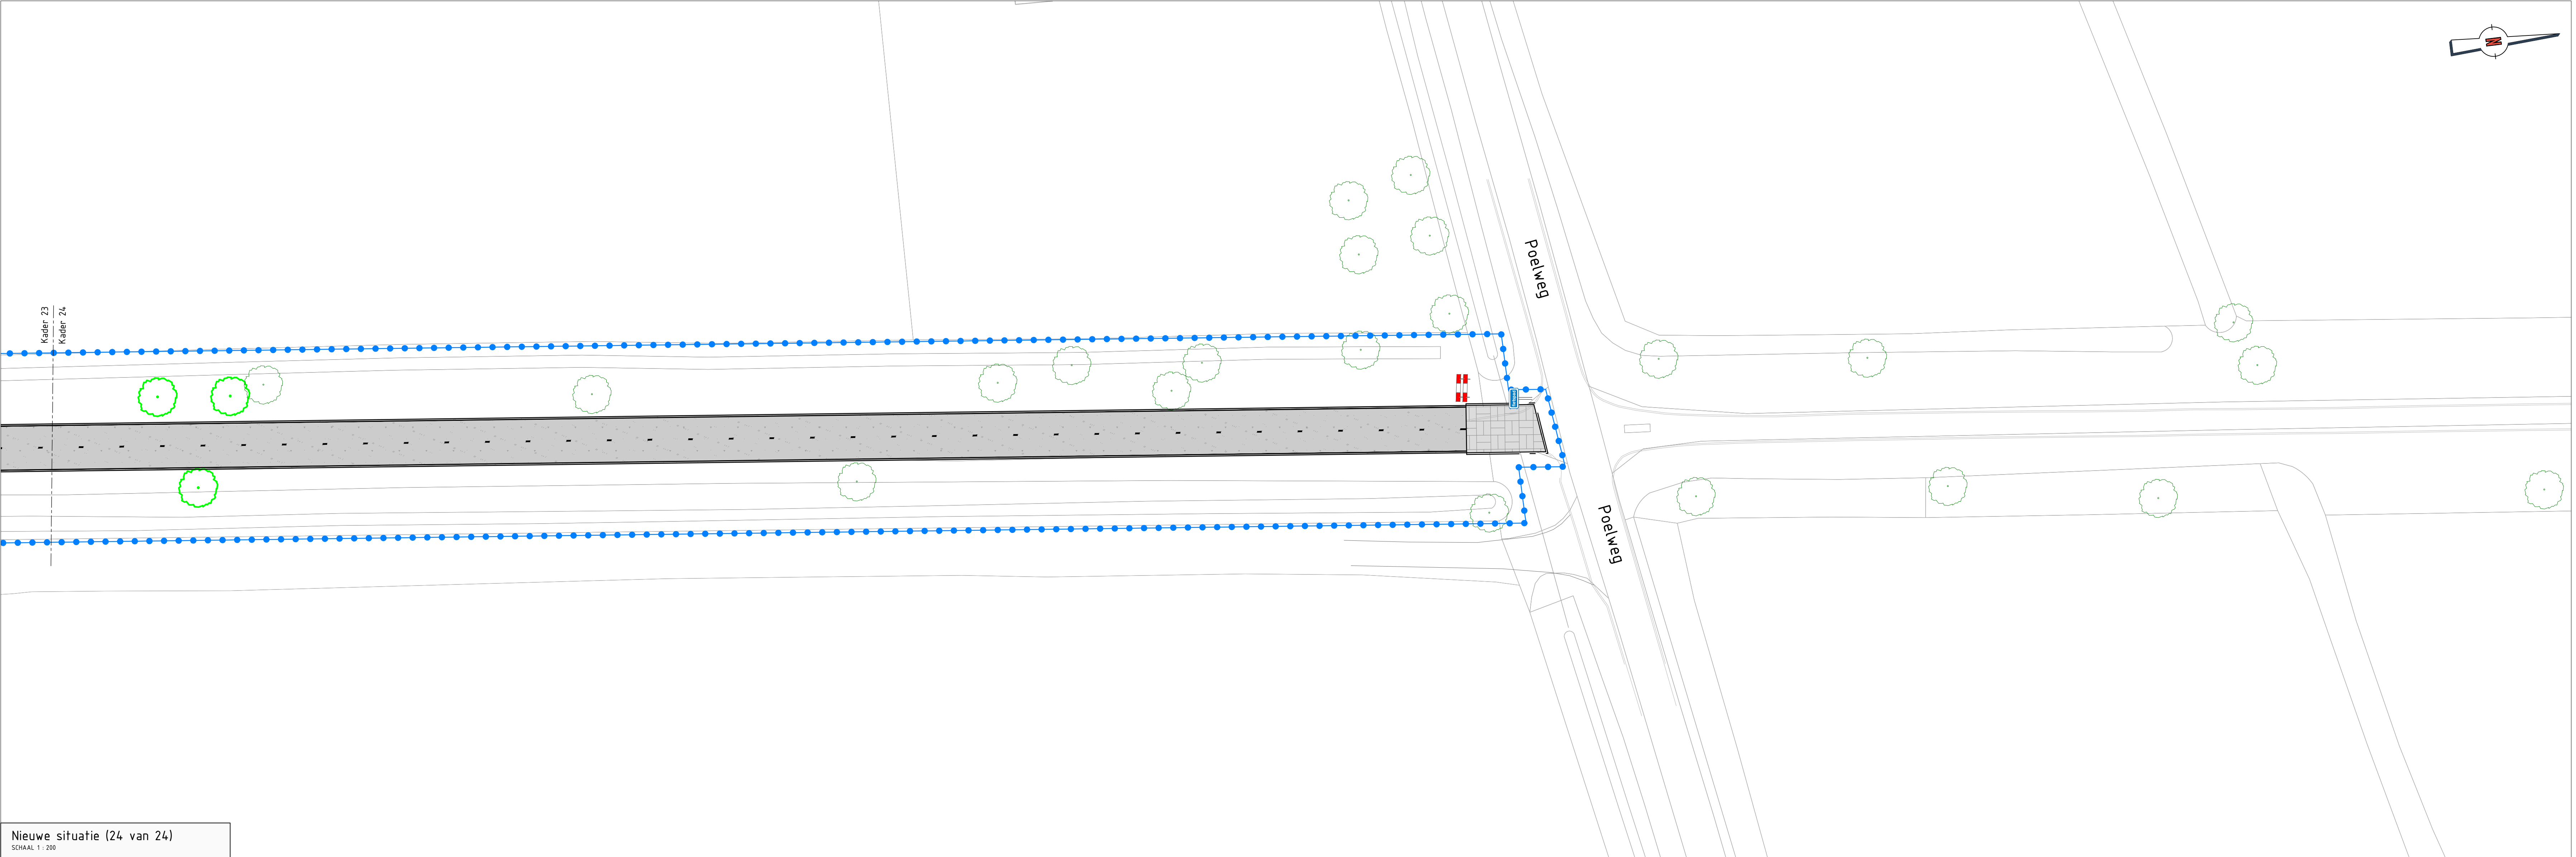

Nieuwe situatie (24 van 24)
SCHAAL 1 : 200

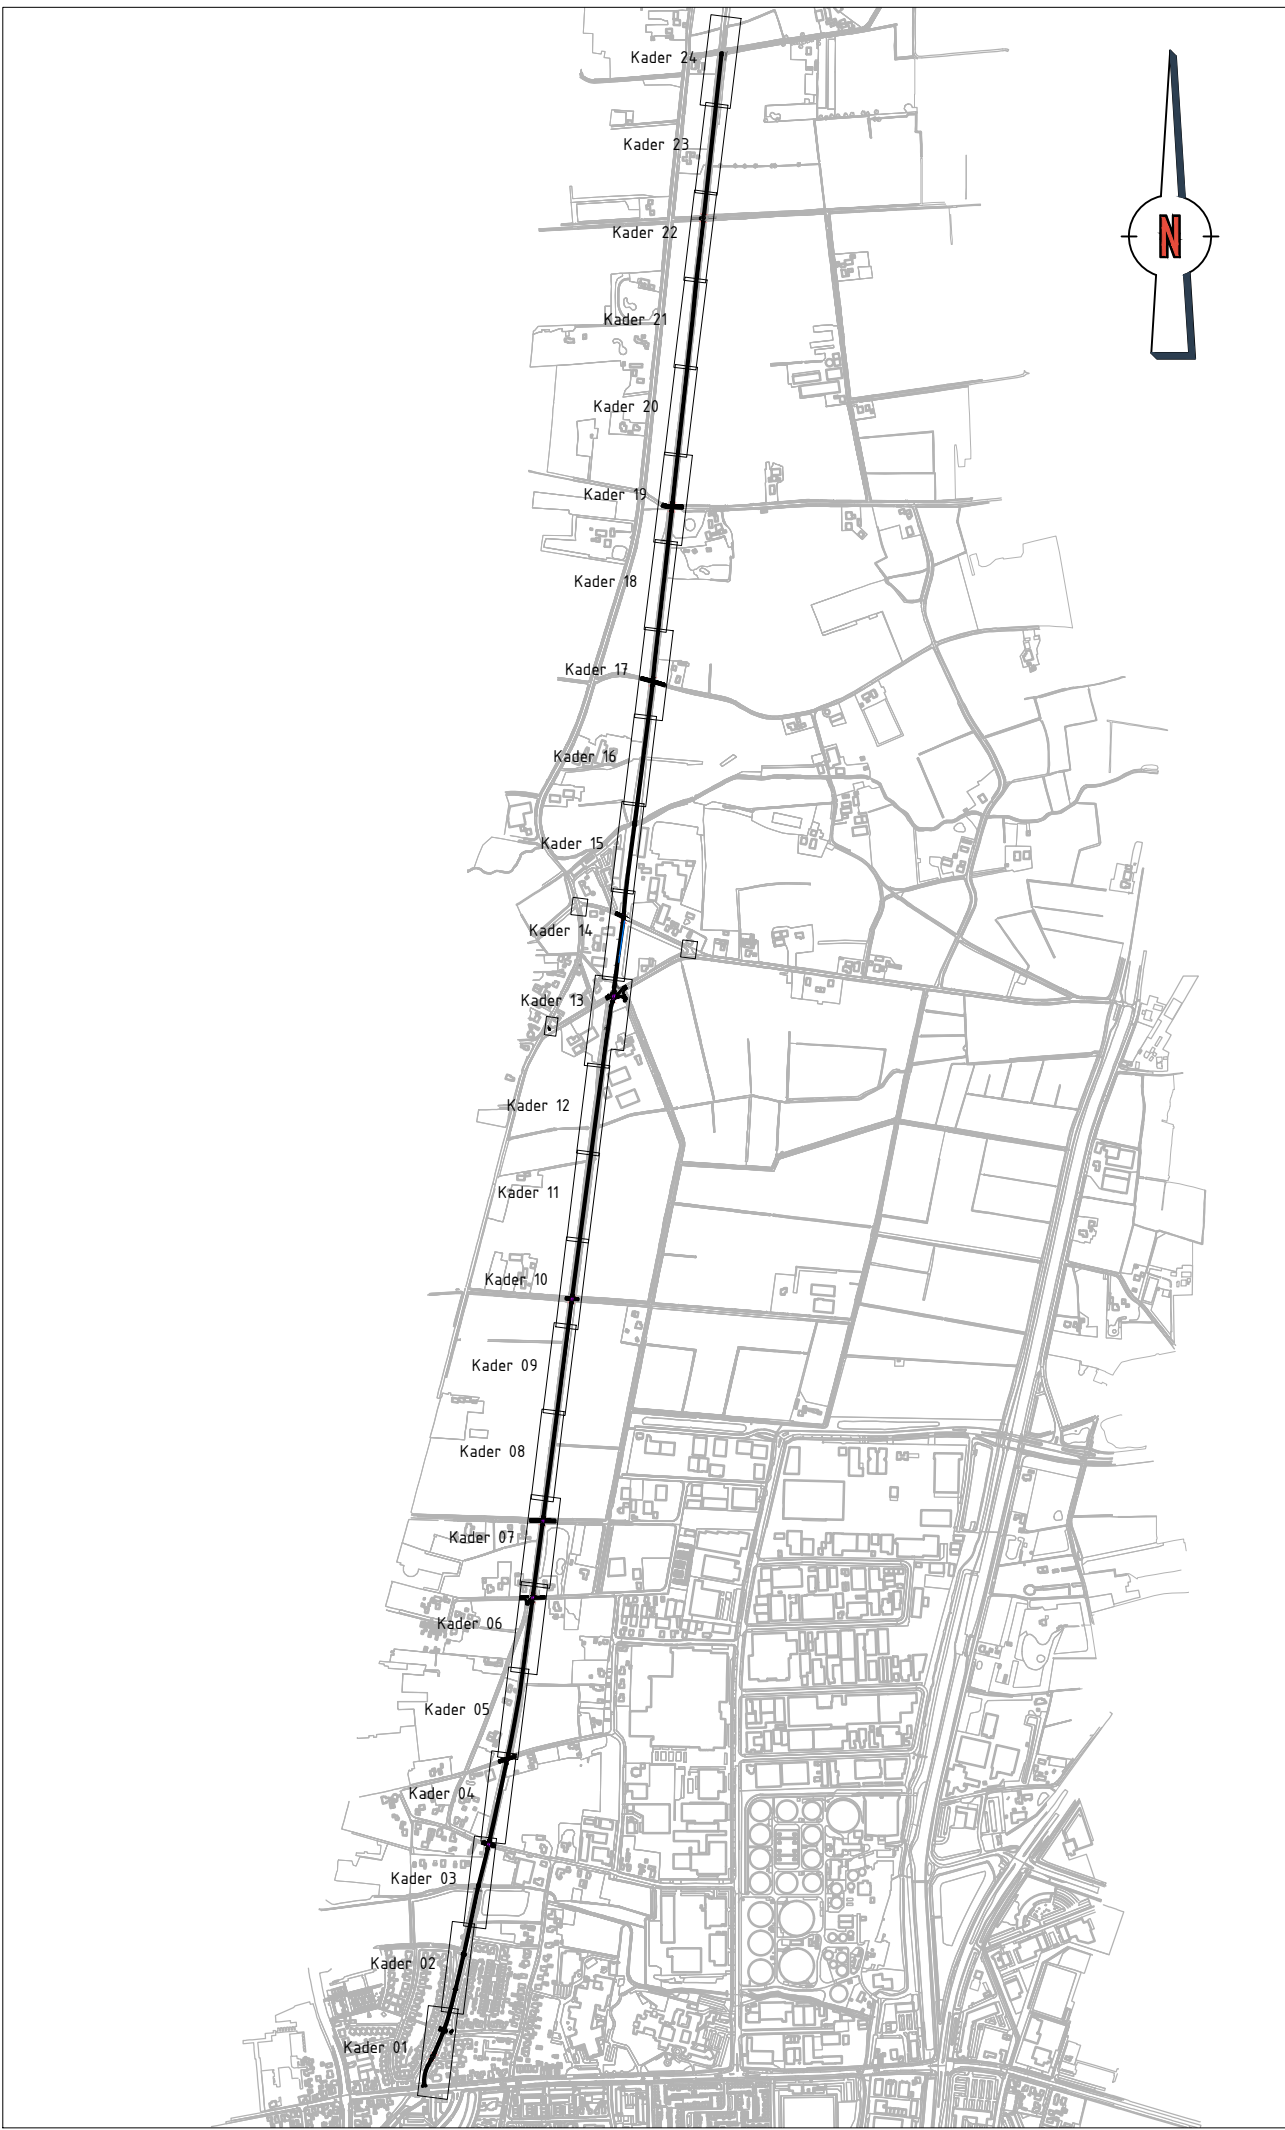

Opmerkingen

Maten in meters, tenzij anders vermeld.
Materiaalmaten in mm, tenzij anders vermeld.
Peilmaten in meters t.o.v. N.A.P., tenzij anders vermeld.
Diameters in mm, tenzij anders vermeld.

0 2 4 6 8m

Project:
1022 Spoorfietspad Apeldoorn - Vaassen

Onderdeel:
Bebordingstekening

Fase:					Versie:	Status:		
BESTEK ONTWERP					D1	DEFINITIEF		
Tekeningnr:		Besteknr:	Projectnr:	Bestedend door:	Goedgekeurd door:	Datum uitgifte:	Schaal:	Formaat:
23006-091		1022-23006	23006	W. ten Bosch	M. Keijzer	9-12-2024	1:200	A0



Postbus 20100, 6800 CB Zevenaar - Vahnestraat 7, 6802 P1 Zevenaar
T 0316 620 200 - E info@corvusinfra.nl - www.corvusinfra.nl