
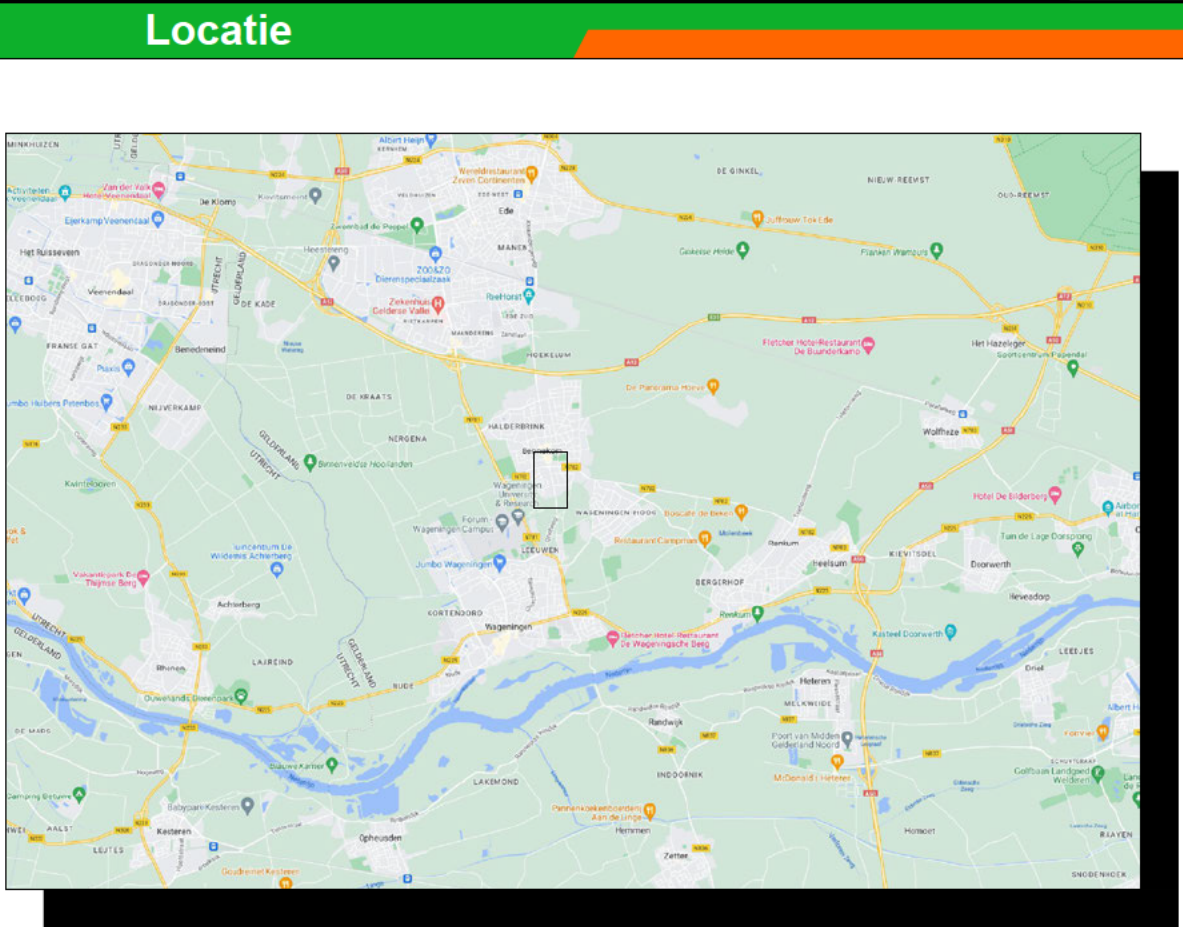


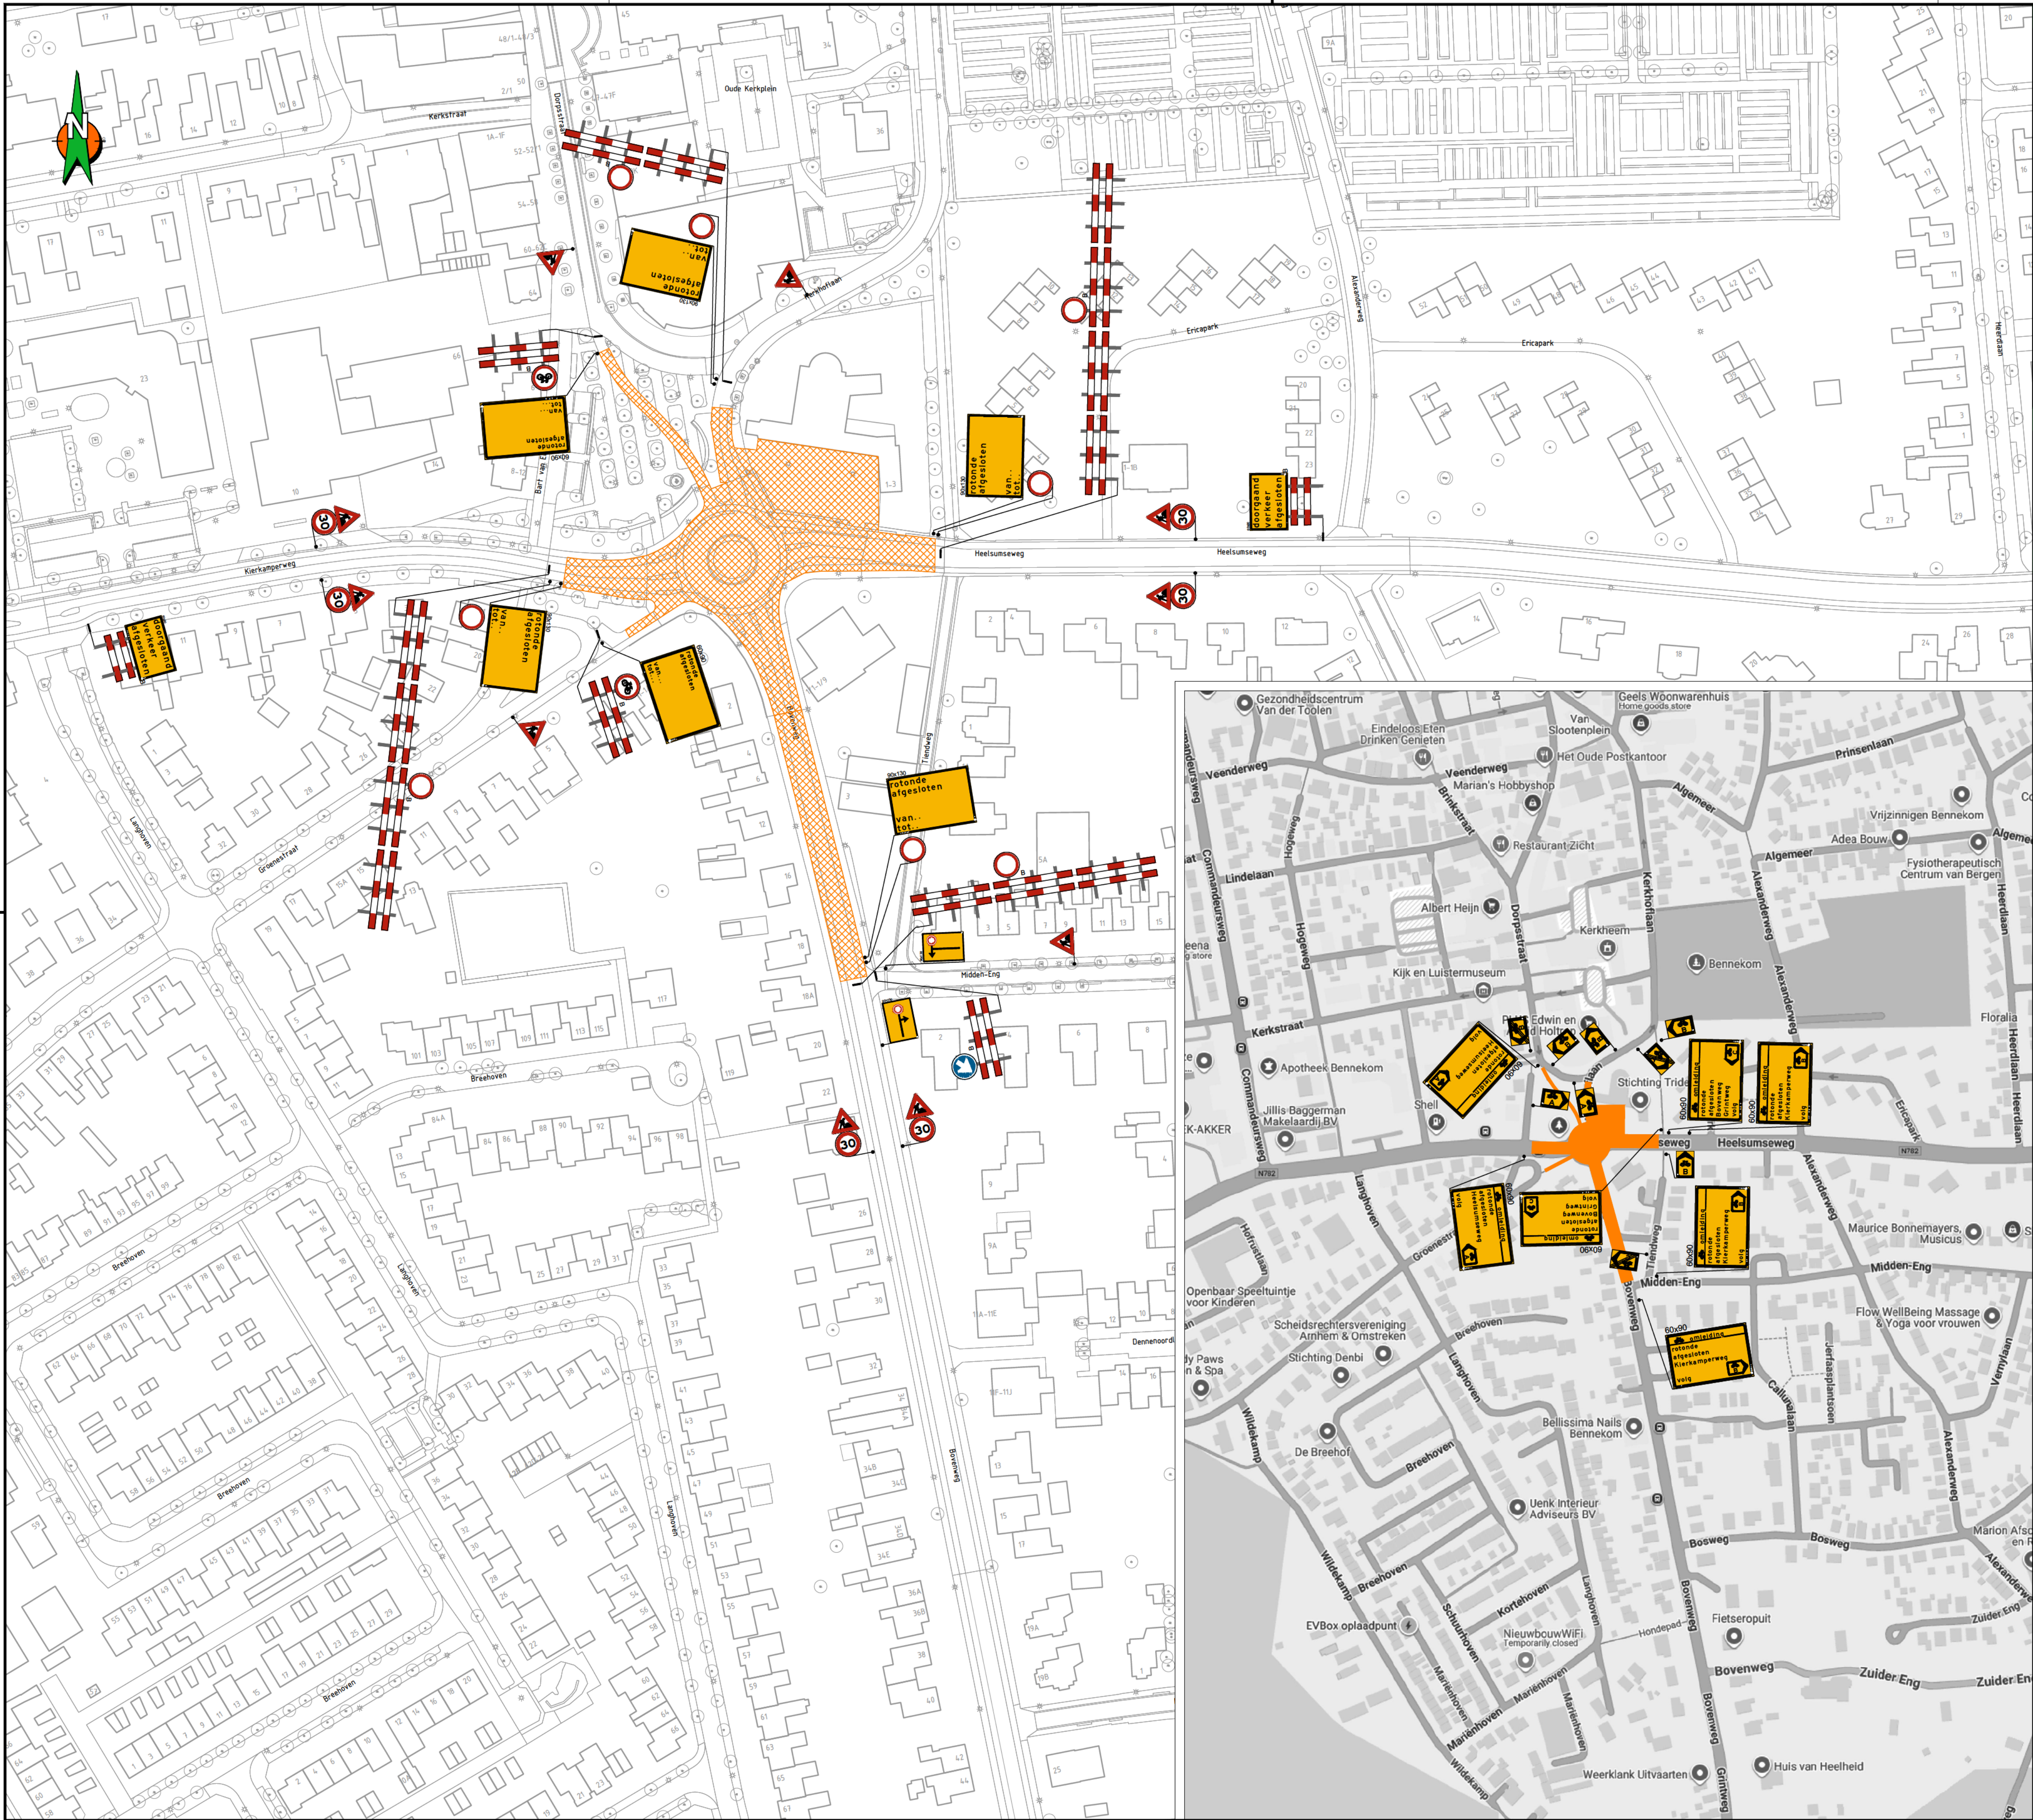

- Opmerkingen**
- Bij ernstige verkeershinder (afsluitingen e.d.) min. 2 weken voor aanvang werk infoborden plaatsen.
 - Conflicterende bewegwijzering en bebording afplakken indien werkzaamheden langer dan 24h.
(bij gebruik van tape mag het af te plakken bord niet beschadigd raken)
 - Voor maatvoering (zover niet is aangegeven), maten hanteren zoals vermeld in de publicaties werk in uitvoering 96a en 96b van de CROW.

Legenda	
	RVV bord reflectieklasse III
	WUW bord reflectieklasse III
	werkvak
aantal	voorbeeld
1	
4	
4	
2	
6	
1	
2	
4	
1	
2	
4	
2	
16	

Opdrachtgever:

Project: **ROK Ede**
Segment 7 Heelsumseweg-Bovenweg Bennekom

omschrijving: **Situatietekening verkeersmaatregelen afzettings/omleidingsplan**

BAM Infra Verkeersteknik bv
Voorstelling: 1 van 1
Project: ROK Ede
Tekeningsnummer: CEP.43202/023

Schaal: n.v.t.

Opgesteld: 21-8-2025

Geconroleerd: 21-8-2025

Formaat: A1.L

Tekeningnummer: CEP.43202/023

Status: **DEFINITIEF VOOR UITVOERING**

Versie: c

Datum: **21 augustus 2025**