


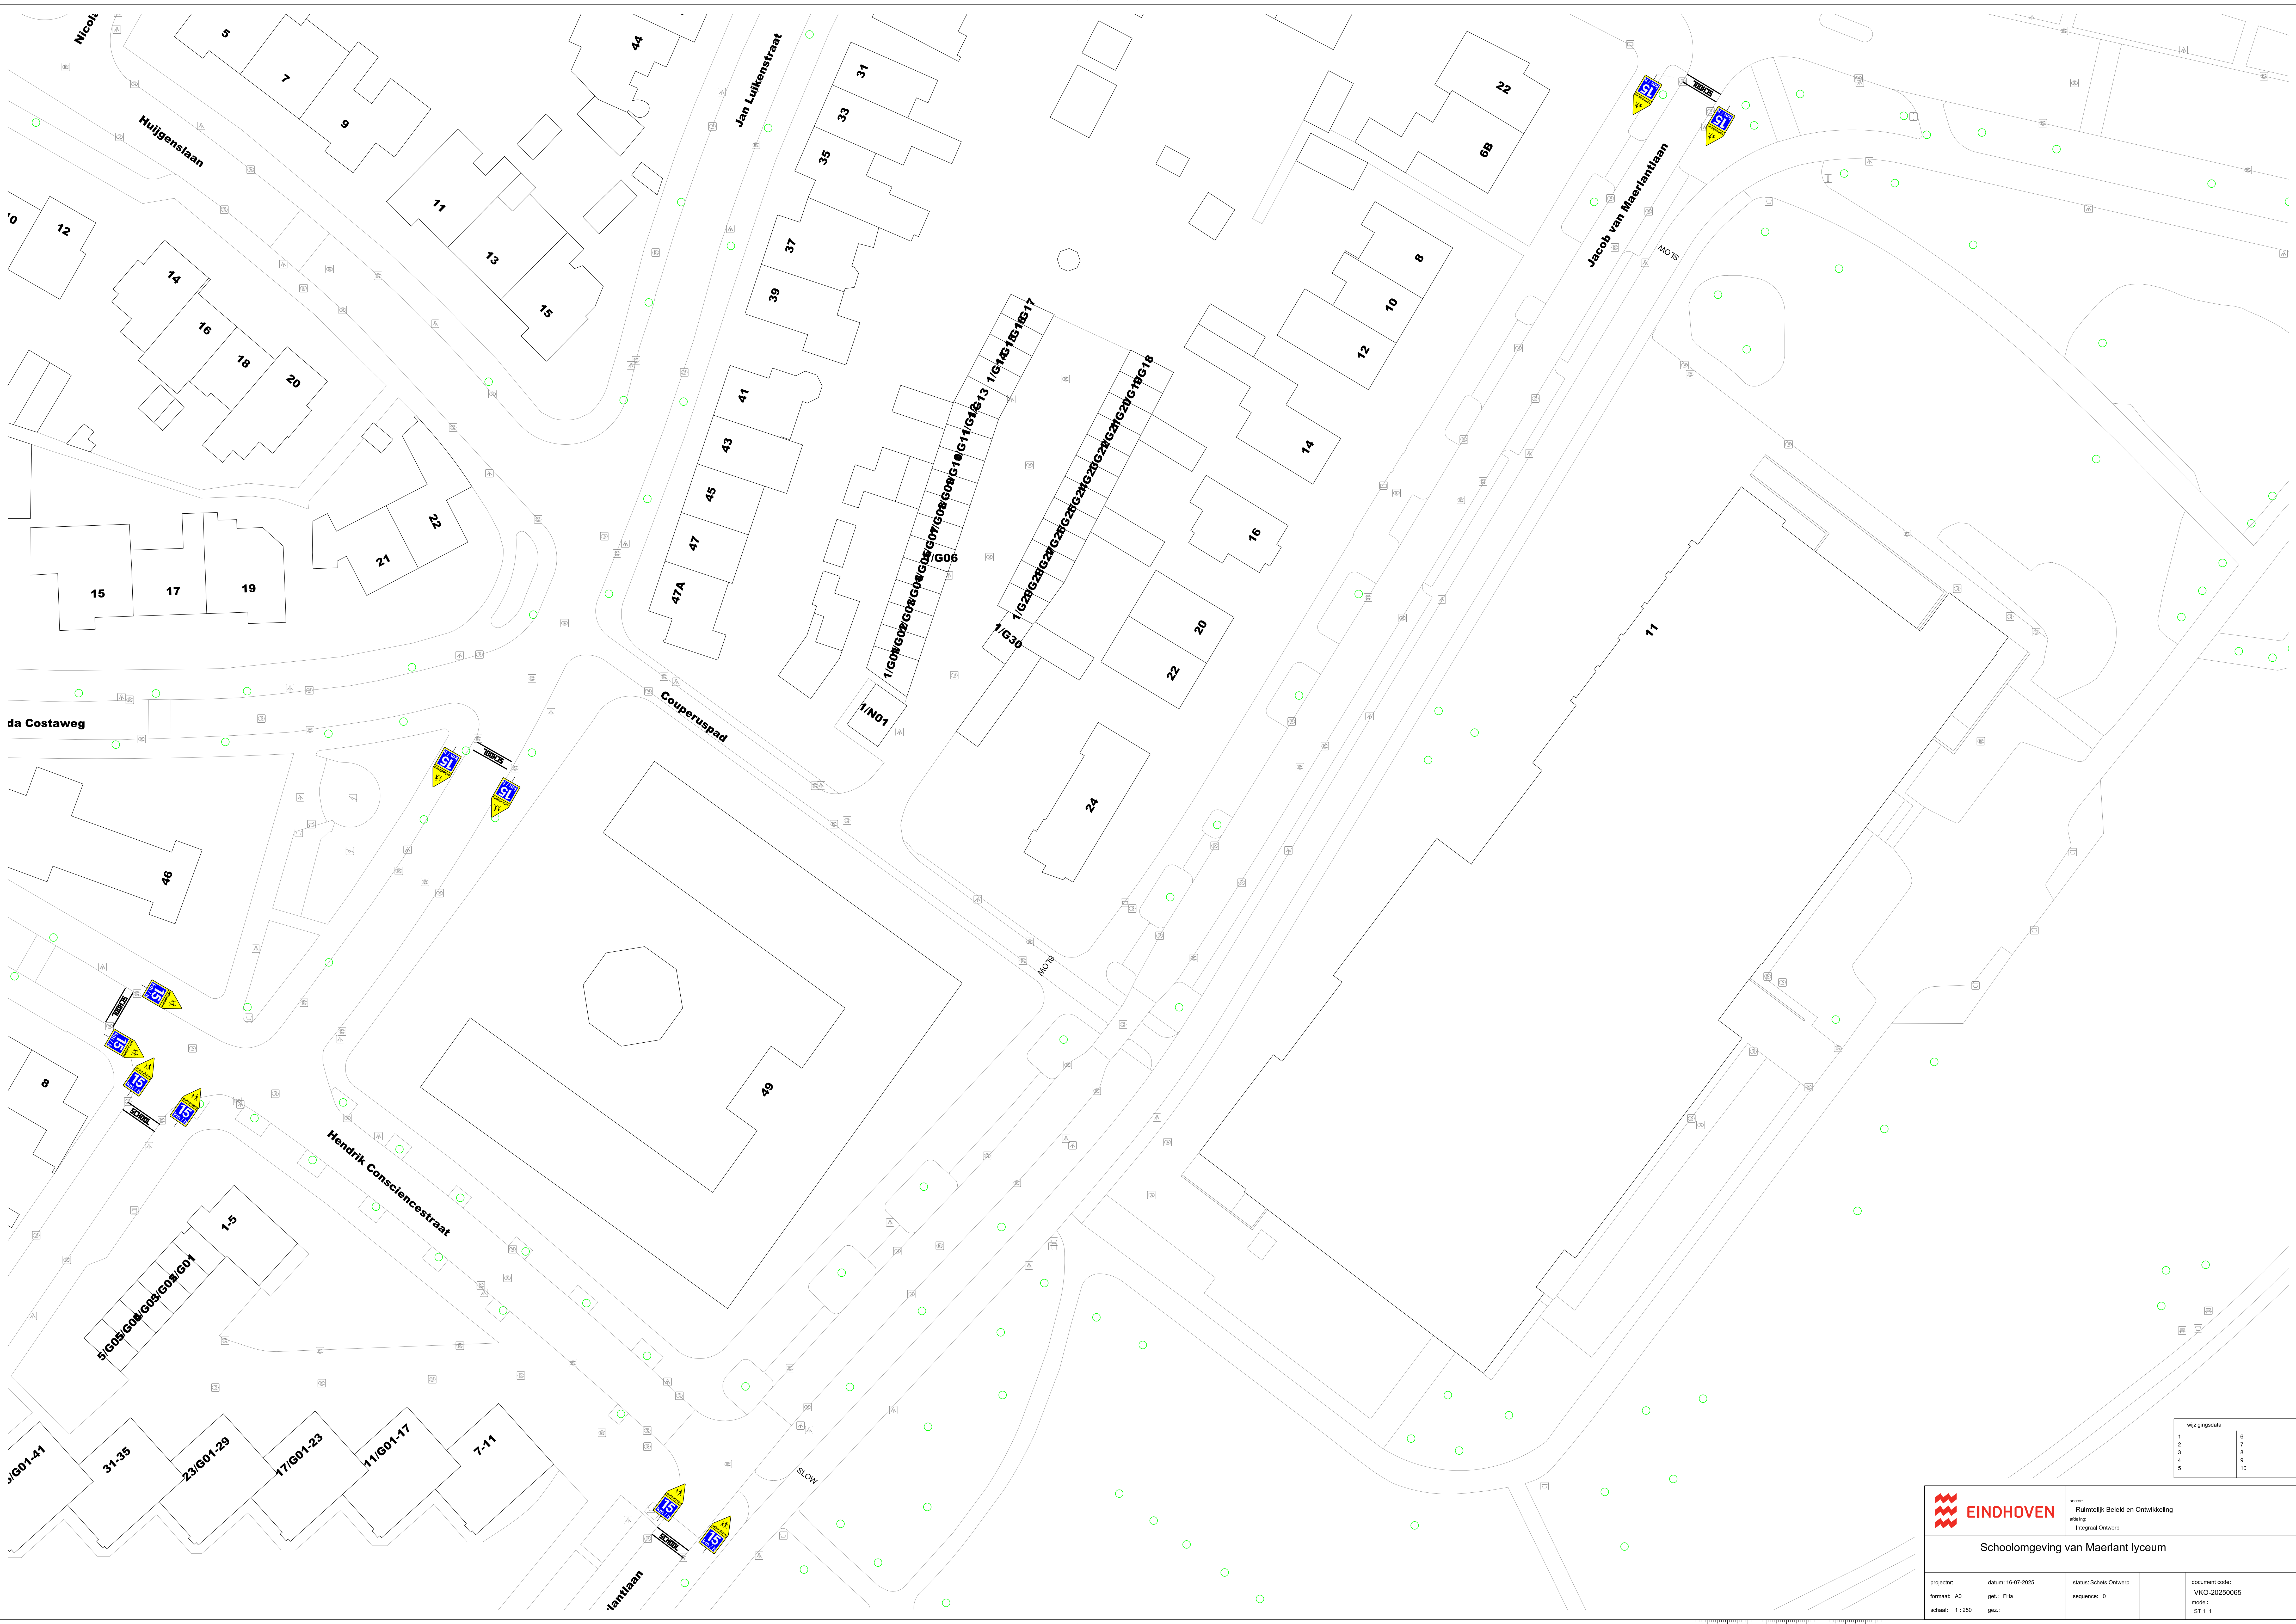

wijzigingsdata	
1	6
2	7
3	8
4	9
5	10



sector:
Ruimtelijk Beleid en Ontwikkeling
afdeling:
Integraal Ontwerp

Schoolomgeving van Maerlant lyceum

projectnr: formaat: A0 schaal: 1:250	datum: 16-07-2025 gel.: P.H. gez.:	status: Schets Ontwerp sequence: 0	document code: VVKO-20250065 model: ST_1_1
--	--	---------------------------------------	---