N
W O
Z

A
B
C
D
F

Zuiderdijk
Oude Rijndijk

plan aanzicht, 1:1000

PV module rek 3P27, 12°

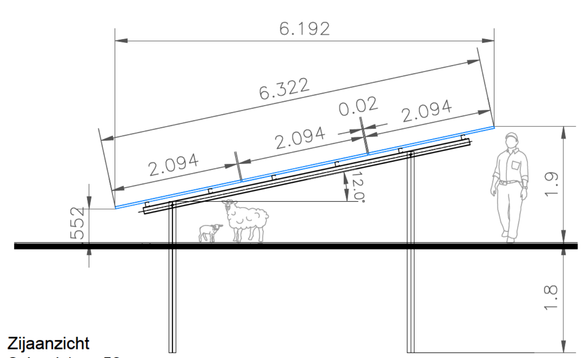

Zijaanzicht
Schaal 1 op 50

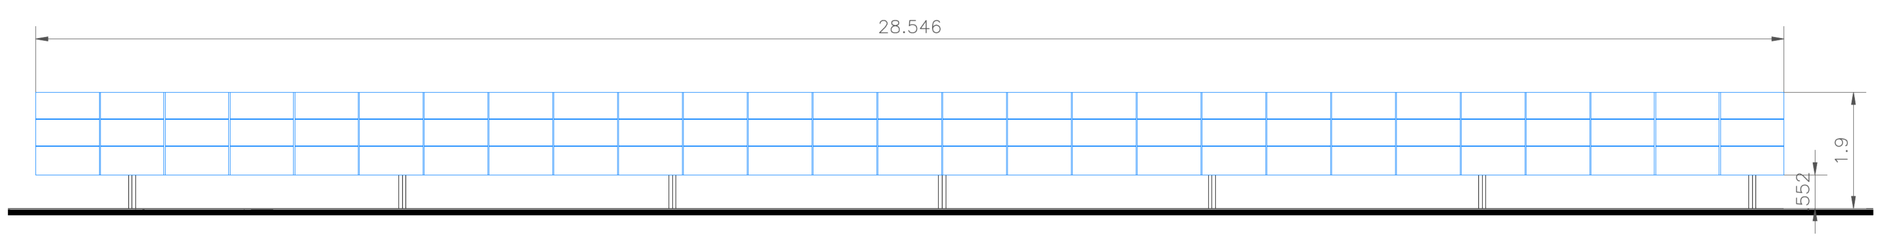

Vooraanzicht
Schaal 1 op 50

technische gegevens

module:
PV module type: niet gespecificeerd
nominale kracht: niet gespecificeerd
onderbouw:
type: niet gespecificeerd
modules per rek: niet gespecificeerd
totaal aantal rekken: niet gespecificeerd
oppervlakte van plangebied: ~ 208.488m²

legenda

- PV module rek afstand PV module - grond = 0.552m, op sommige plekken takkenrillen onder de panelen
- oppervlakte van plangebied (~208.488m²)
- hekwerk
- bestaande weg (te verbeteren wanneer nodig)
- interne weg
- inkoopstation
- omvormer station (1 transformator; 1-2 omvormers) met aan zuidzijde insectenhotel
- 20ft container = 20 voet container
- beveiligingscamera
- bestaande boom
- knotwilg
- nieuwe toegangspoort
- bestaande gebouwen
- bestaande waterstroom
- meidoornhaag
- zone ingezaaid voor akkervogels
- informatie zone
- natuuroever
- fietspad
- informatie punt
- waterovergang met duiker
- plaatselijk begroeid hekwerk
- kruiden- / bloemenzone
- singel met overstaanders
- bestaande onverharde toegang
- bestaande gasleiding
- waterschap Rijn en Ijssel
- berm
- steenuilenkast (locatie in overleg)
- zitpaal voor kerkuilen (locatie in overleg)
- kerkuilenkast (in overleg)

client
Kronos Solar Projects GmbH
Petersplatz 10
80331 München

		datum	naam
tekening		02/10/2017	AT

tekening nummer: KS_2017_09_Z
project: PV plant Zevenaar

ind.	verandering	datum	naam
A	verandering layout	14/05/2020	
B	verandering layout	30/11/2020	
C	verandering layout	19/01/2021	
D	verandering layout	27/01/2021	
E	verandering layout	09/04/2021	
F	verandering layout	19/04/2021	
	verandering layout	18/08/2021	

planning status: basisontwerp
tekening: grondplan met PV layout
versie: plan ontwerp
pagina 1/1
formaat: A0

Kronos Solar

alle rechten voorbehouden

© door Kronos Solar Projects GmbH.
Het kopiëren van dit document en de verspreiding ervan aan anderen en het gebruik of de communicatie van de inhoud ervan is verboden zonder uitdrukkelijke toestemming van Kronos Solar Project GmbH. Overtreders zijn aansprakelijk voor de betaling van een schadevergoeding.