



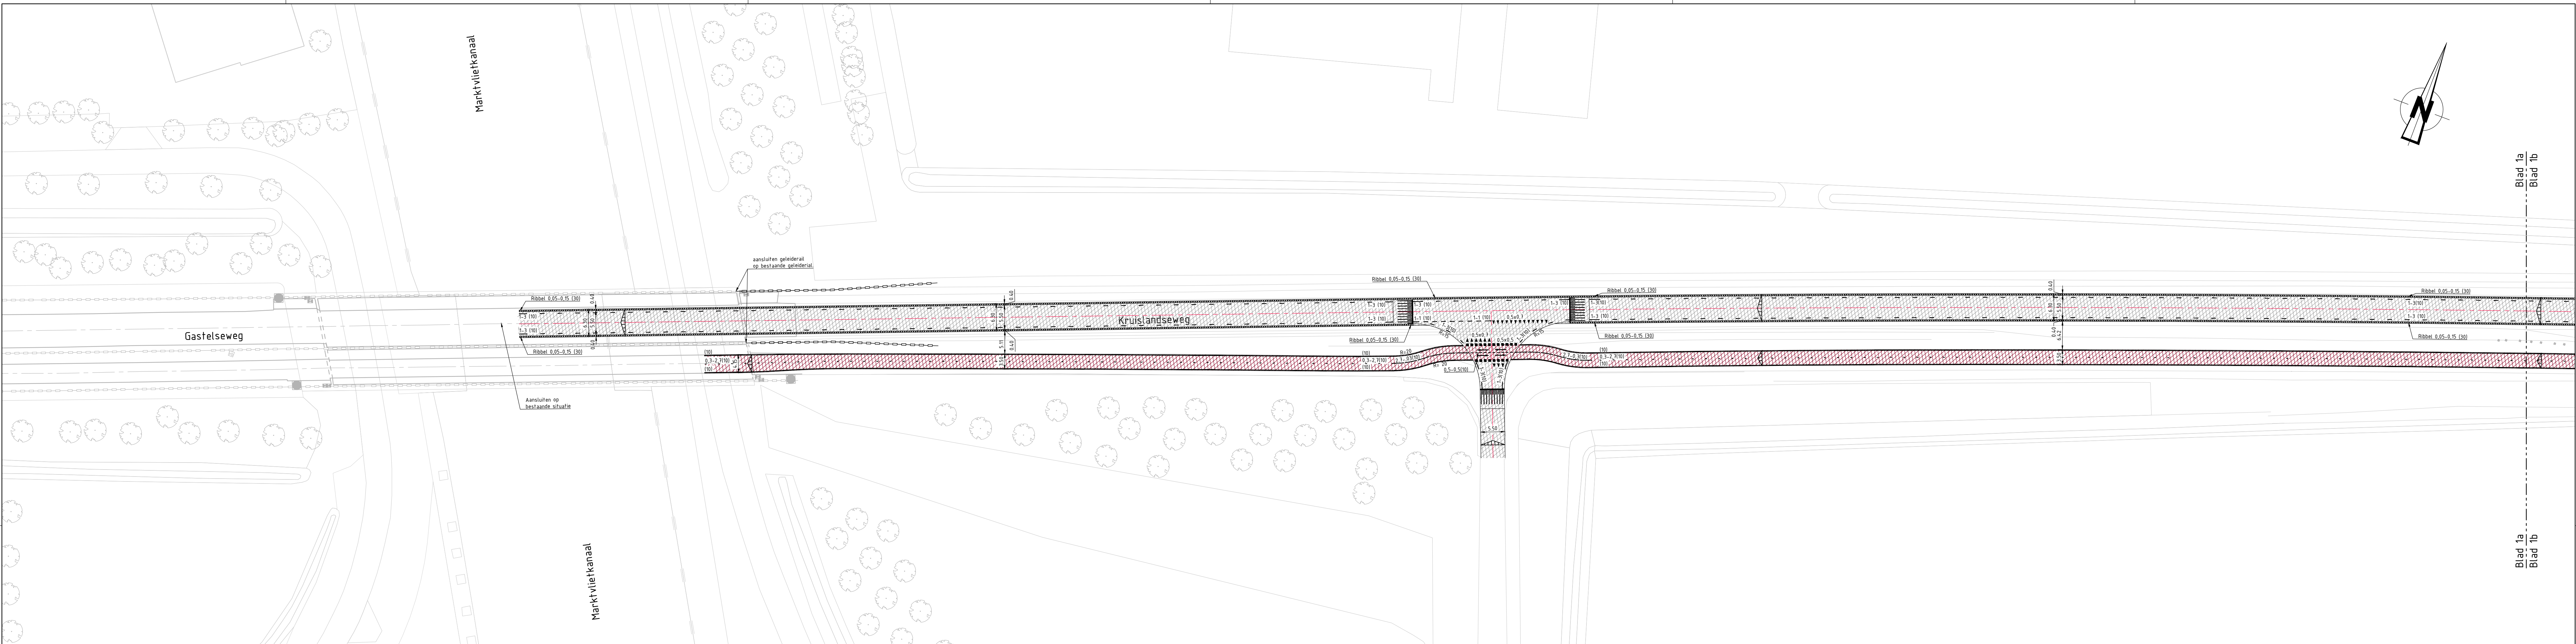

NIEUWE SITUATIE DEEL 1a
SCHAAL 1:500

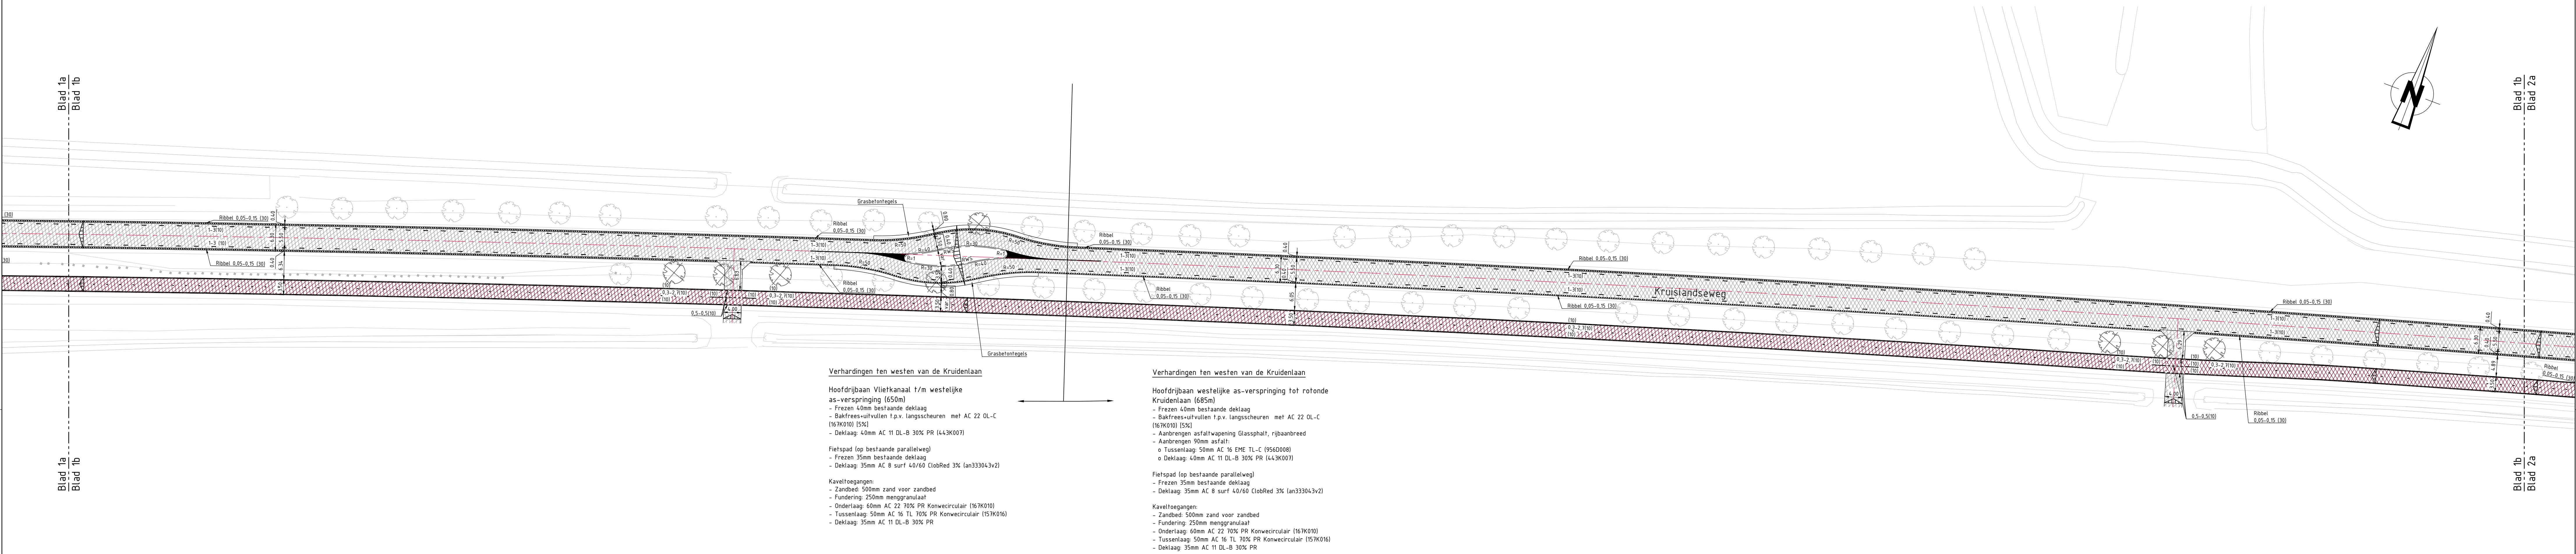

NIEUWE SITUATIE DEEL 1b
SCHAAL 1:500

Legenda

Verhardingen

- bestaande situatie
- nieuwe situatie
- nieuwe as
- RWS-band 110/220 x 250 mm
- RWS-band 110/220 x 250 mm om de 10,00 m opening afwatering
- rotonde band
- trottoirband 180/200 x 250 mm, donkergrijs
- rijwielpadband 60/120 x 200 mm, donkergrijs
- opsluitband 100 x 200 mm, donkergrijs
- bussperriband 250 x 300 x 400, donkergrijs
- inritband 650 x 250 x 500, donkergrijs
- asfalt rijbaan
- asfalt fietspad
- basalten
- betonstraatstenen keiformaat grijs halfsteensverband
- betonstraatstenen keiformaat grijs keperverband
- betonstraatstenen keiformaat grijs elleboogverband
- betontegels 300 x 300 mm grijs
- halfverharding Stabilizer / Maas mix
- diverse trottoirkoeken

Groen

- bestaande boom
- te verwijderen boom
- nieuwe boom
- nieuwe heesters
- gras talud wadi
- gras wadi
- gras talud

Opmerkingen:

Maten in meters tenzij anders vermeld
Hoogte maten in meters t.o.v. N.A.P.

REV	BIJL	26-05-2025	VERSIJ	01	ML	CK	Wd
OPGEVER	Gemeente Halderberge	Bouwteam Dura Vermeer en Iv-Infra	DURA VERMEER				
PROJECT	Reconstructie Kruislandseweg						
ONDERDEEL	Update Definitief Ontwerp (DO) Situatietekening						
VERSIJ	DO 01						
DATUM	26-05-2025	GECONTROLEERD	CK				
GETEKEND	ML	GEKEN	Wd				
STATUS	DO	SCHAAL	1:500				
BLADNR	Blad 1 van 2	FORMAAT	A0				
PROJECTNR	INFR241118						
TEKENINGNR	201						
BLADNR	Blad 1 van 2						