



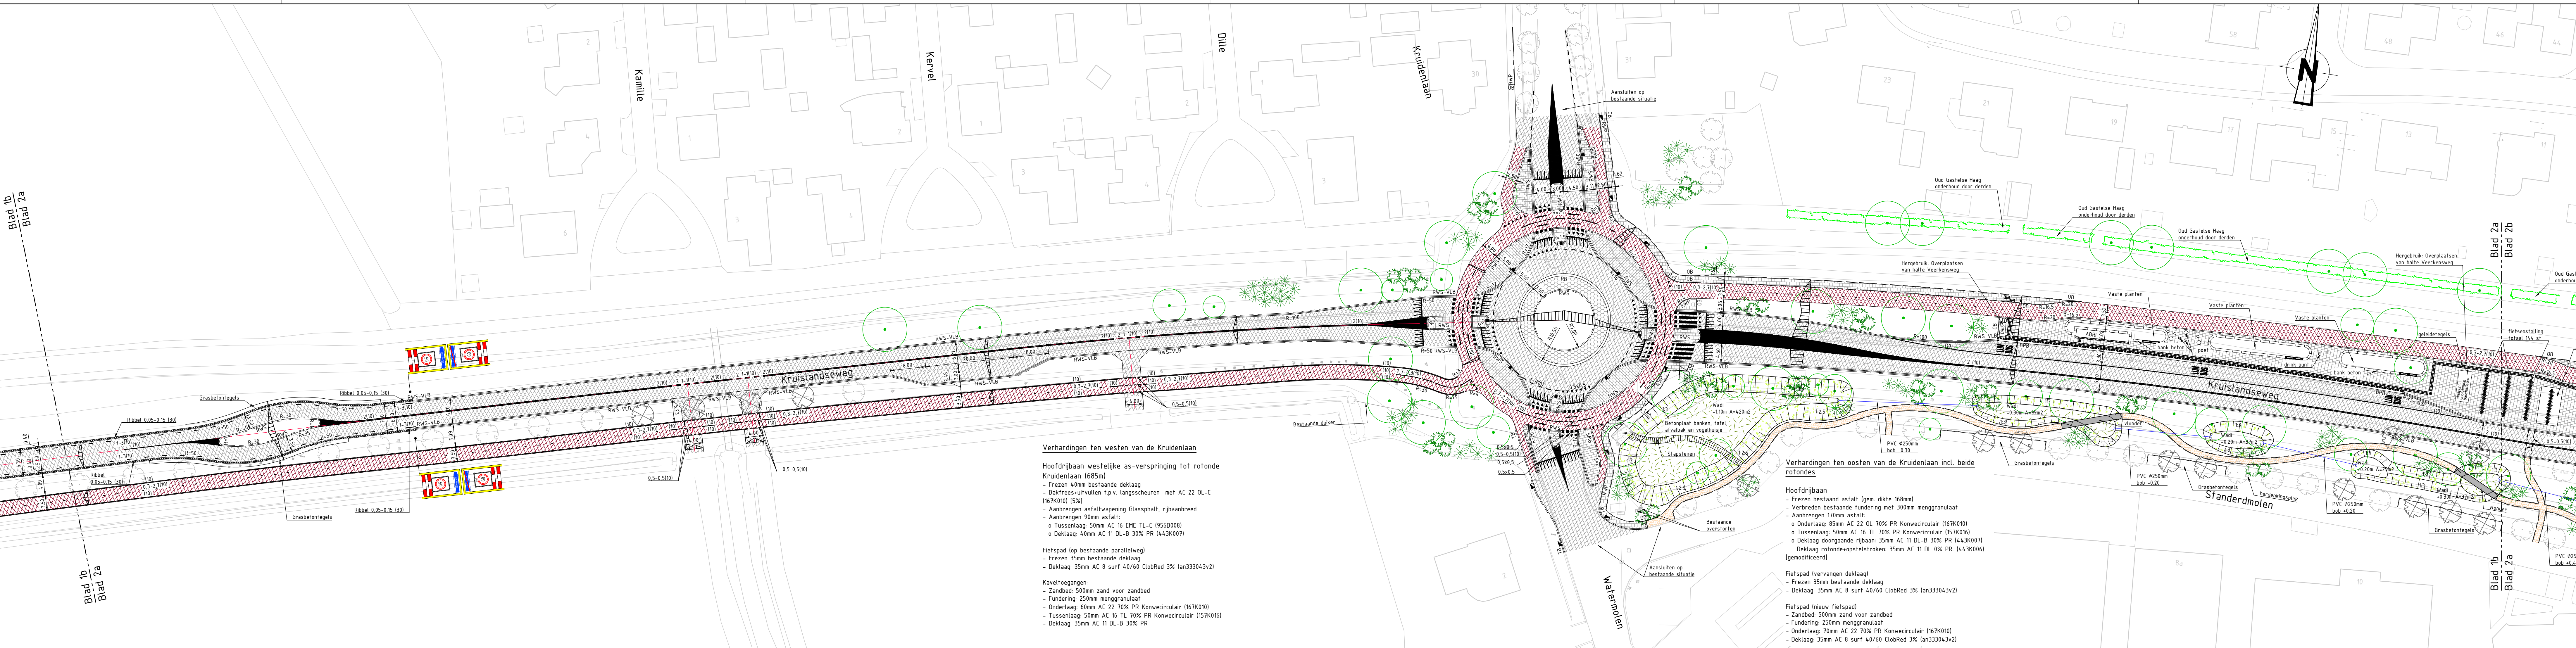

NIEUWE SITUATIE DEEL 2a
SCHAAL 1:500

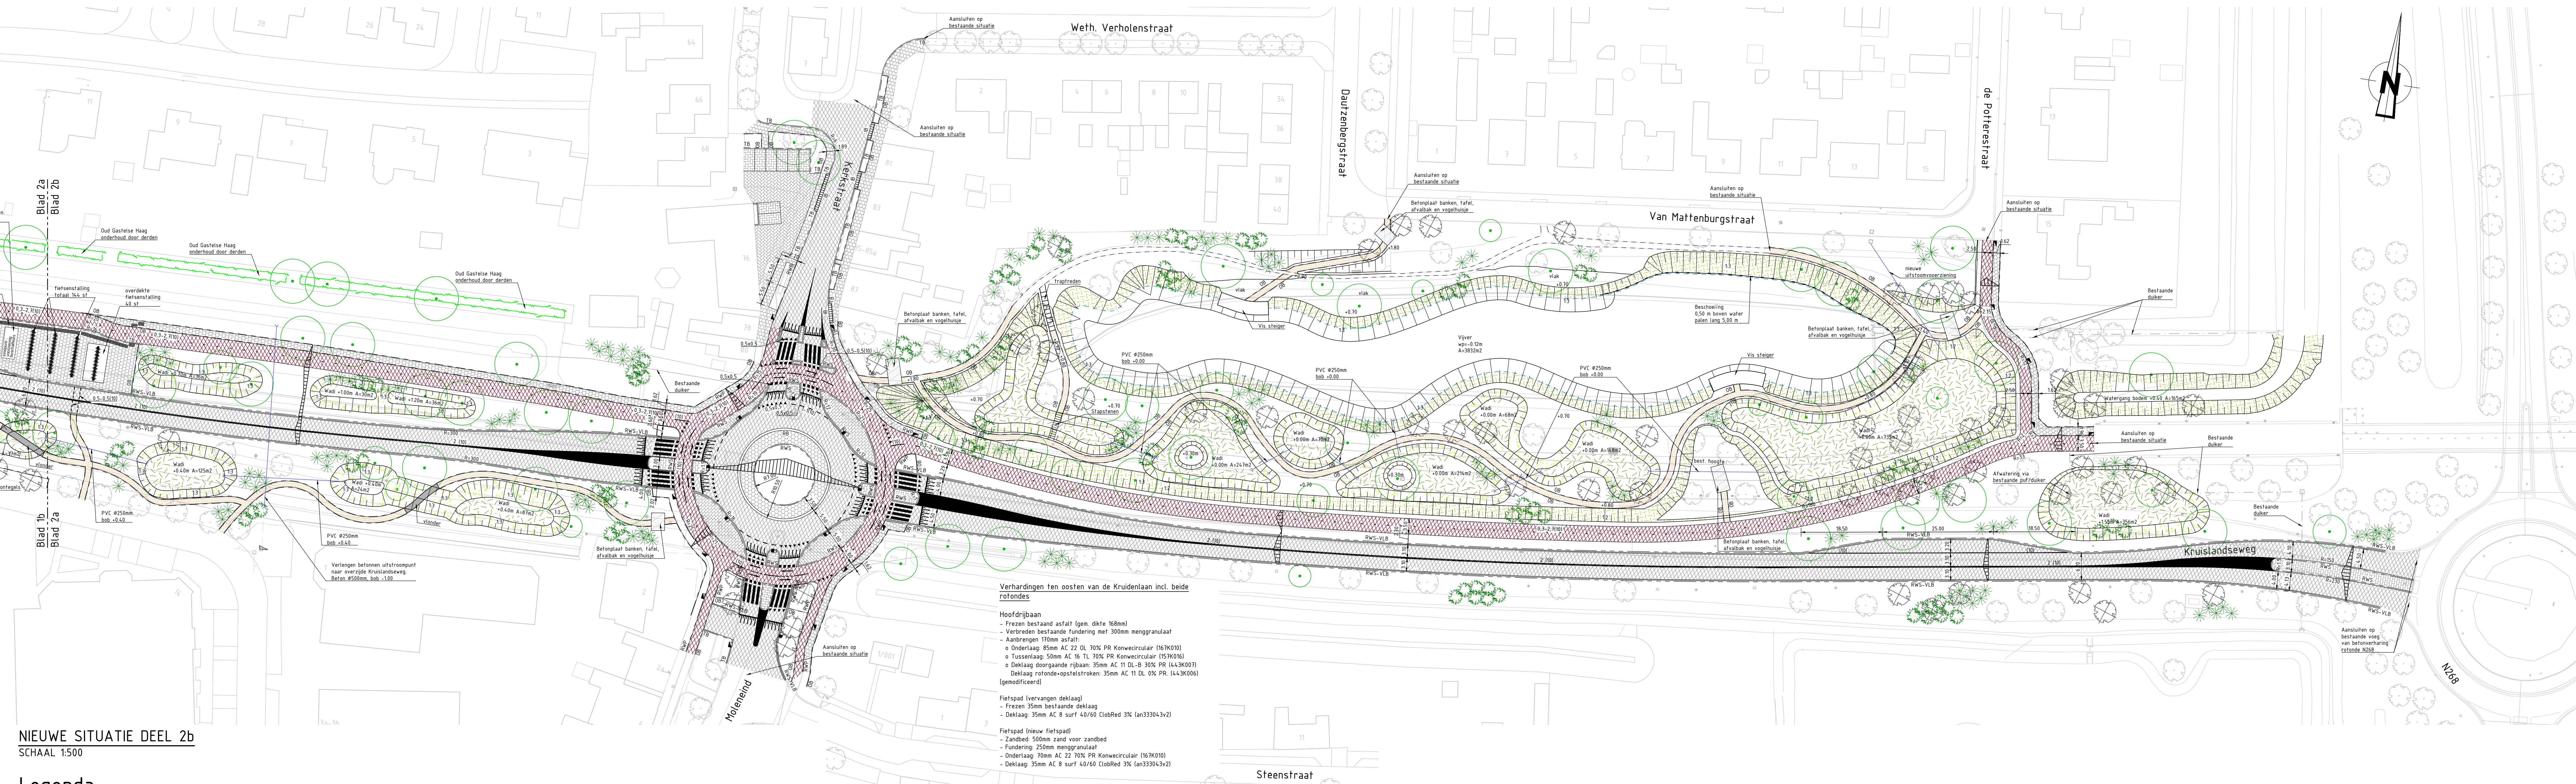

NIEUWE SITUATIE DEEL 2b
SCHAAL 1:500

Legenda

- Verhardingen
- bestaande situatie
 - nieuwe situatie
 - RWS
 - RWS-VLS
 - RS
 - TS
 - RAF
 - OS
 - RR
 - betonstraatstenen kei formaat grijs halfsteensverband
 - betonstraatstenen kei formaat grijs keperverband
 - betonstraatstenen kei formaat grijs ellobogverband
 - betongegats 300 x 300 mm grijs
 - halfverharding Stabilizer / Maas mix
 - diverse trottoirkeien
- Groen
- bestaande boom
 - te verwijderen boom
 - nieuwe boom
 - nieuwe heesters
 - gras talud wadi
 - gras wadi
 - gras talud

Opmerkingen:
Maten in meters tenzij anders vermeld
Hoogte maten in meters t.o.v. N.A.P.

BT	26-05-2025	update DO	ML	CK	Hvd
REV	DATUM	OPMERKING REVISIE	GE TEKEND	GE TEKEND	GE TEKEND
OPDRAGGEVER Gemeente Halderberge					
Bouwteam Dura Vermeer en Iv-Infra					
PROJECT Reconstructie Kruislandseweg					
OPDRAGGEVER Update Definitief Ontwerp (DO) Situatie tekening					
PROJECTNR INFR241118					
TEKENINGNR 201					
BLADNR Blad 2 van 2					

iv-infra b.v.
Tropen 322
3364 DL Sijderrecht
Nederland
T +31 (0) 943 3300
www.iv-infra.nl