


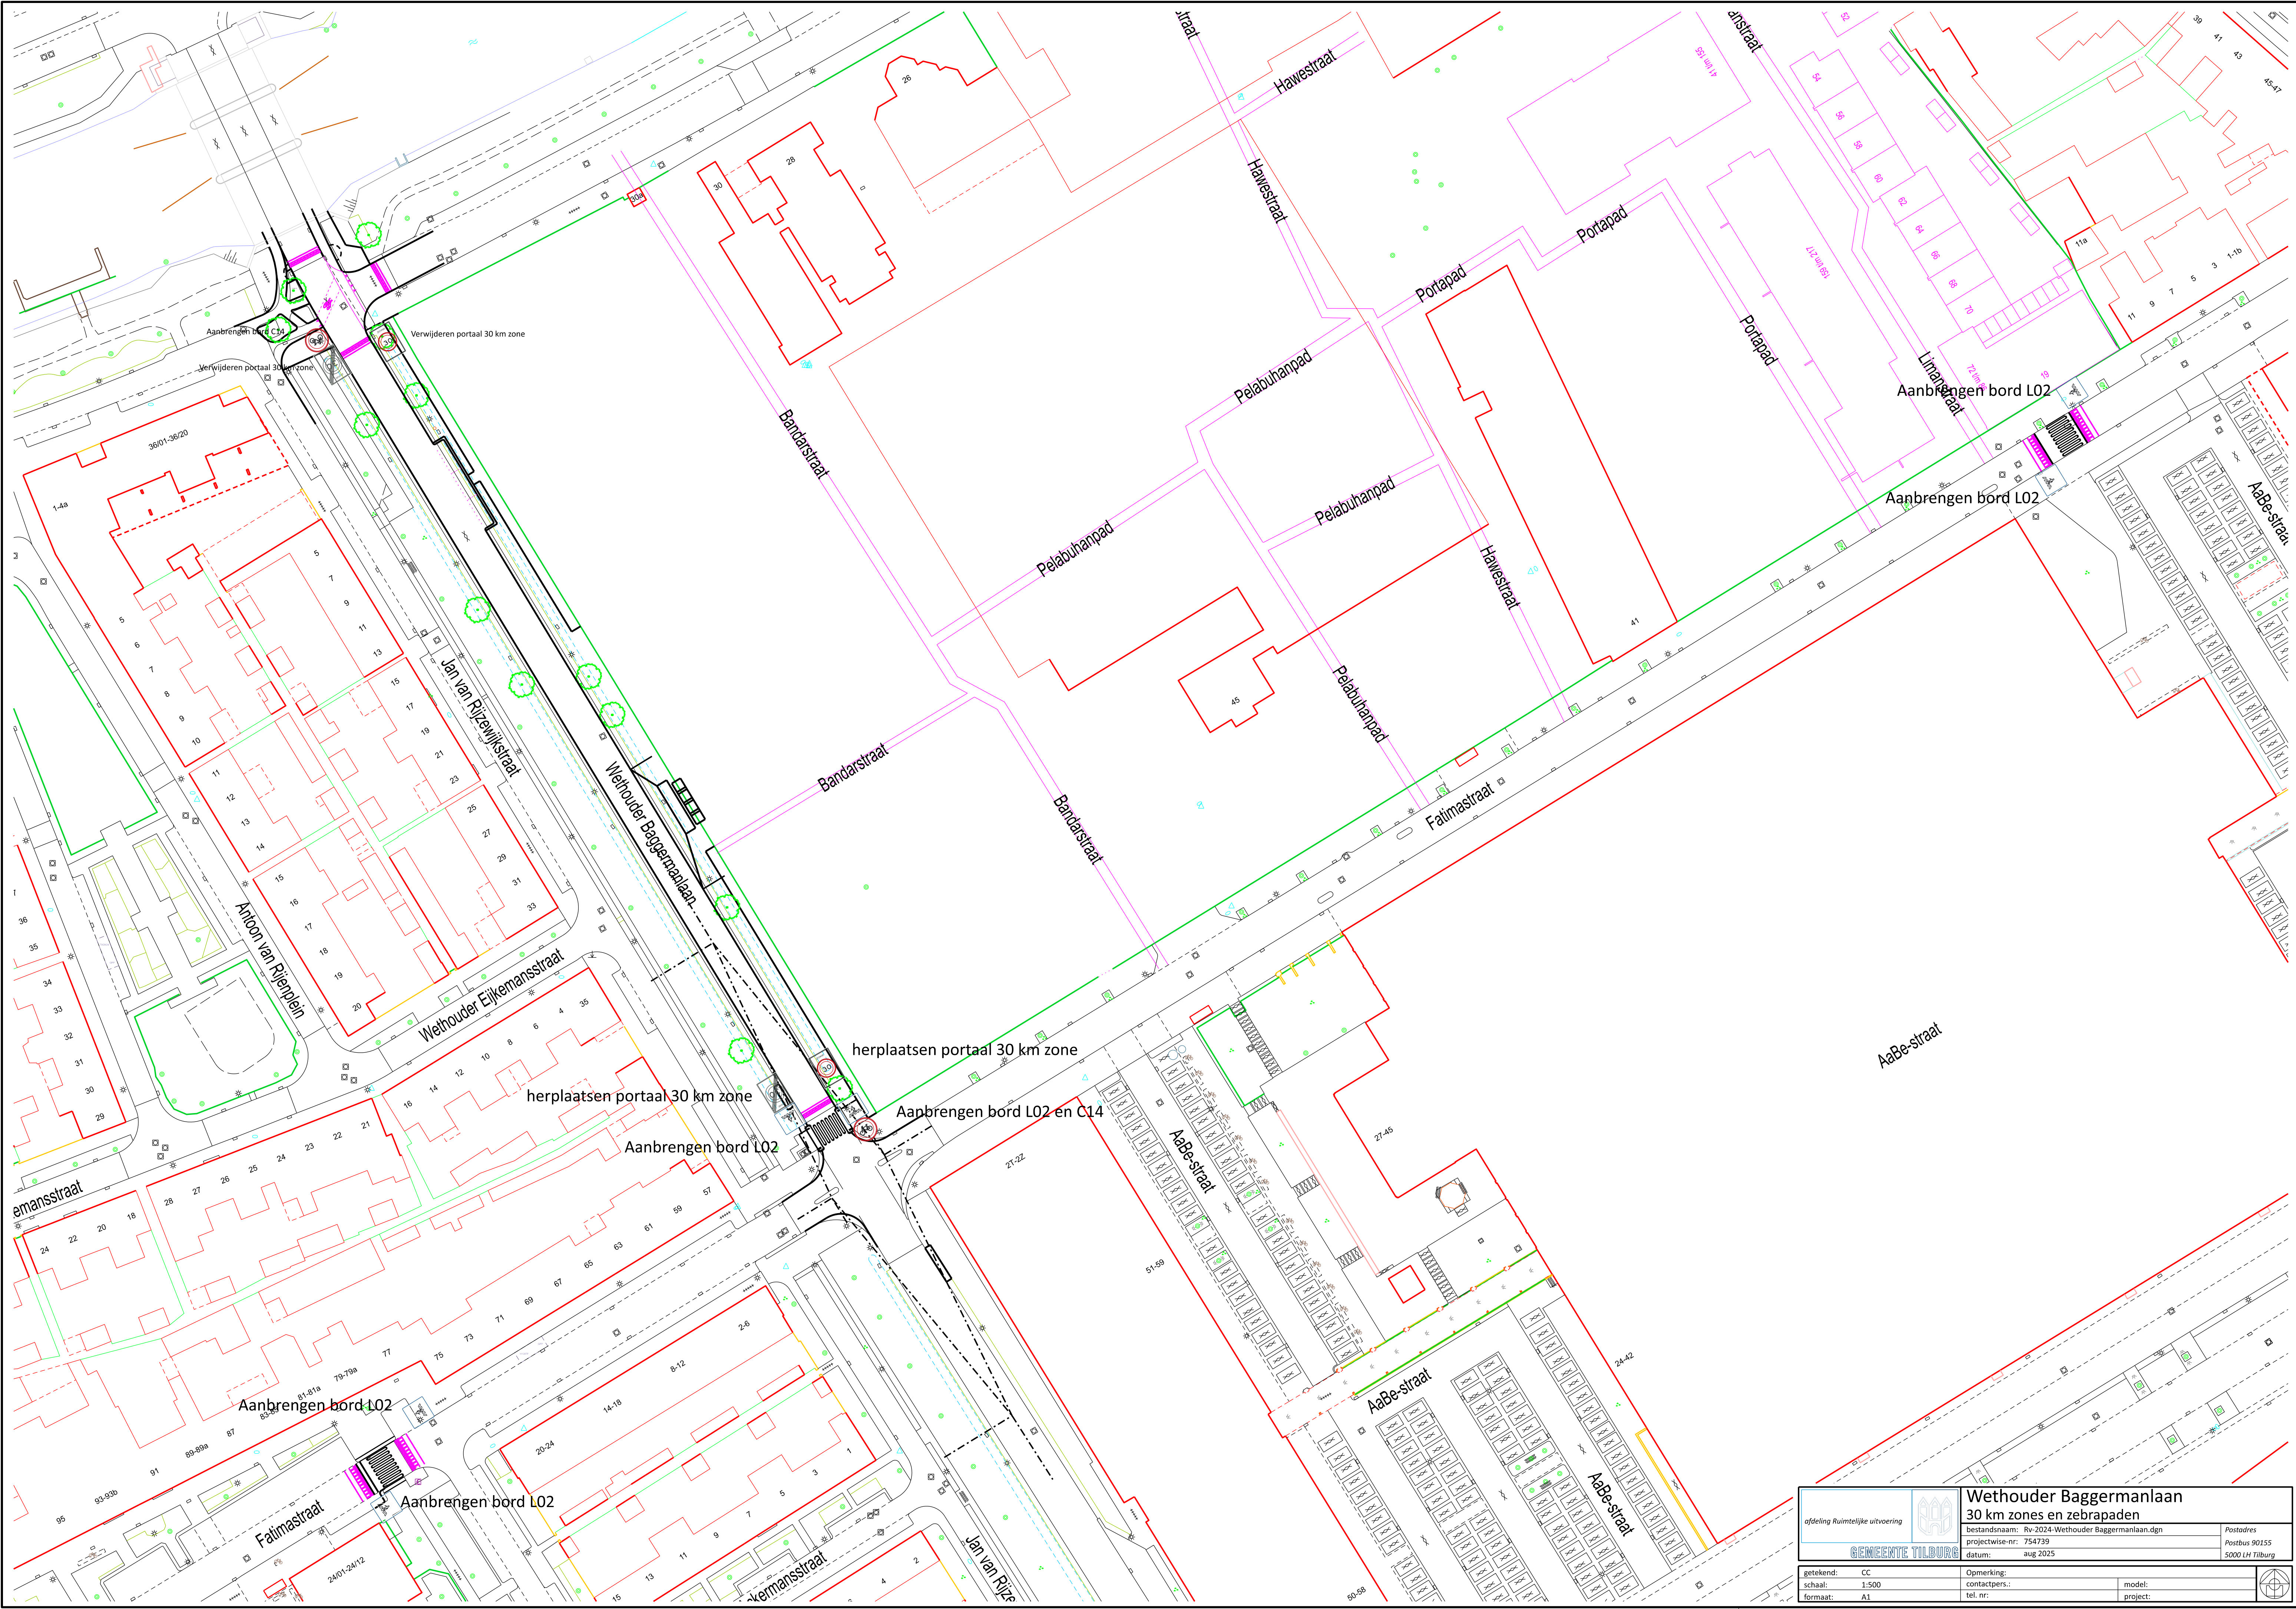

afdeling Ruimtelijke uitvoering				Wethouder Baggermanlaan 30 km zones en zebrapaden	
bestandsnaam: Rv-2024-Wethouder Baggermanlaan.dgn		projectwise-nr: 754739		Postadres Postbus 90155 5000 LH Tilburg	
datum: aug 2025		Opmerking:			
getekend: CC		contactpers.:		model:	
schaal: 1:500		tel. nr:		project:	
formaat: A1					