



Doorsnede Gebouwen

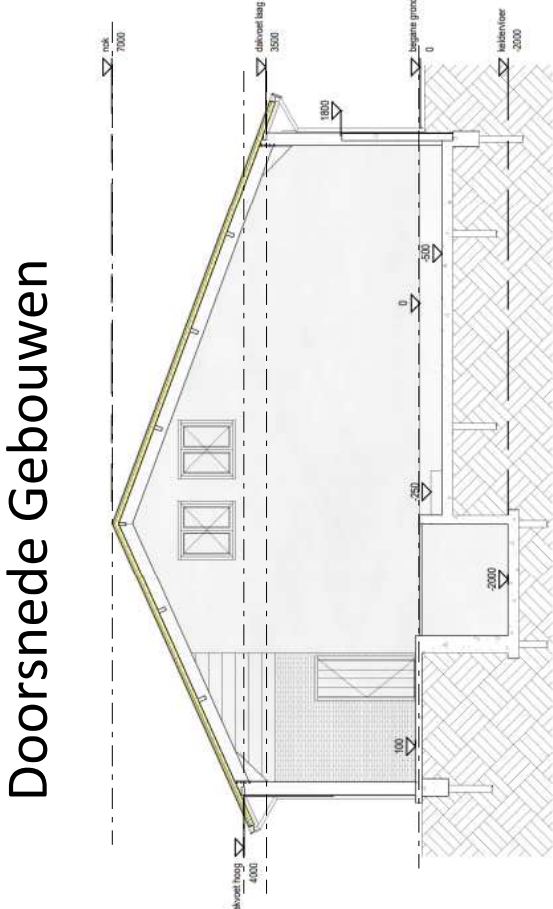

Gebouwen		
symbool	omschrijving	capaciteit
A	bedrijfswooning	-
C	voormalige diiventoren	-
D	veestal	-
E	poststal	35 st. zoggelieven HA 4.100 / 35 st. vrouwelijk jongvee HA 2.100
F	coaching gebouw	10 st. schapen HB 1.100 10 st. alpaca HC 1.100*
G	berging loods/ jaardental	4 st. paarden HL 1.100
H	berging loods/ pony's eels	4 st. pony's HL 3.100 / 5 eels HL 3.100*

Doorsnede gebouw E

Legenda		

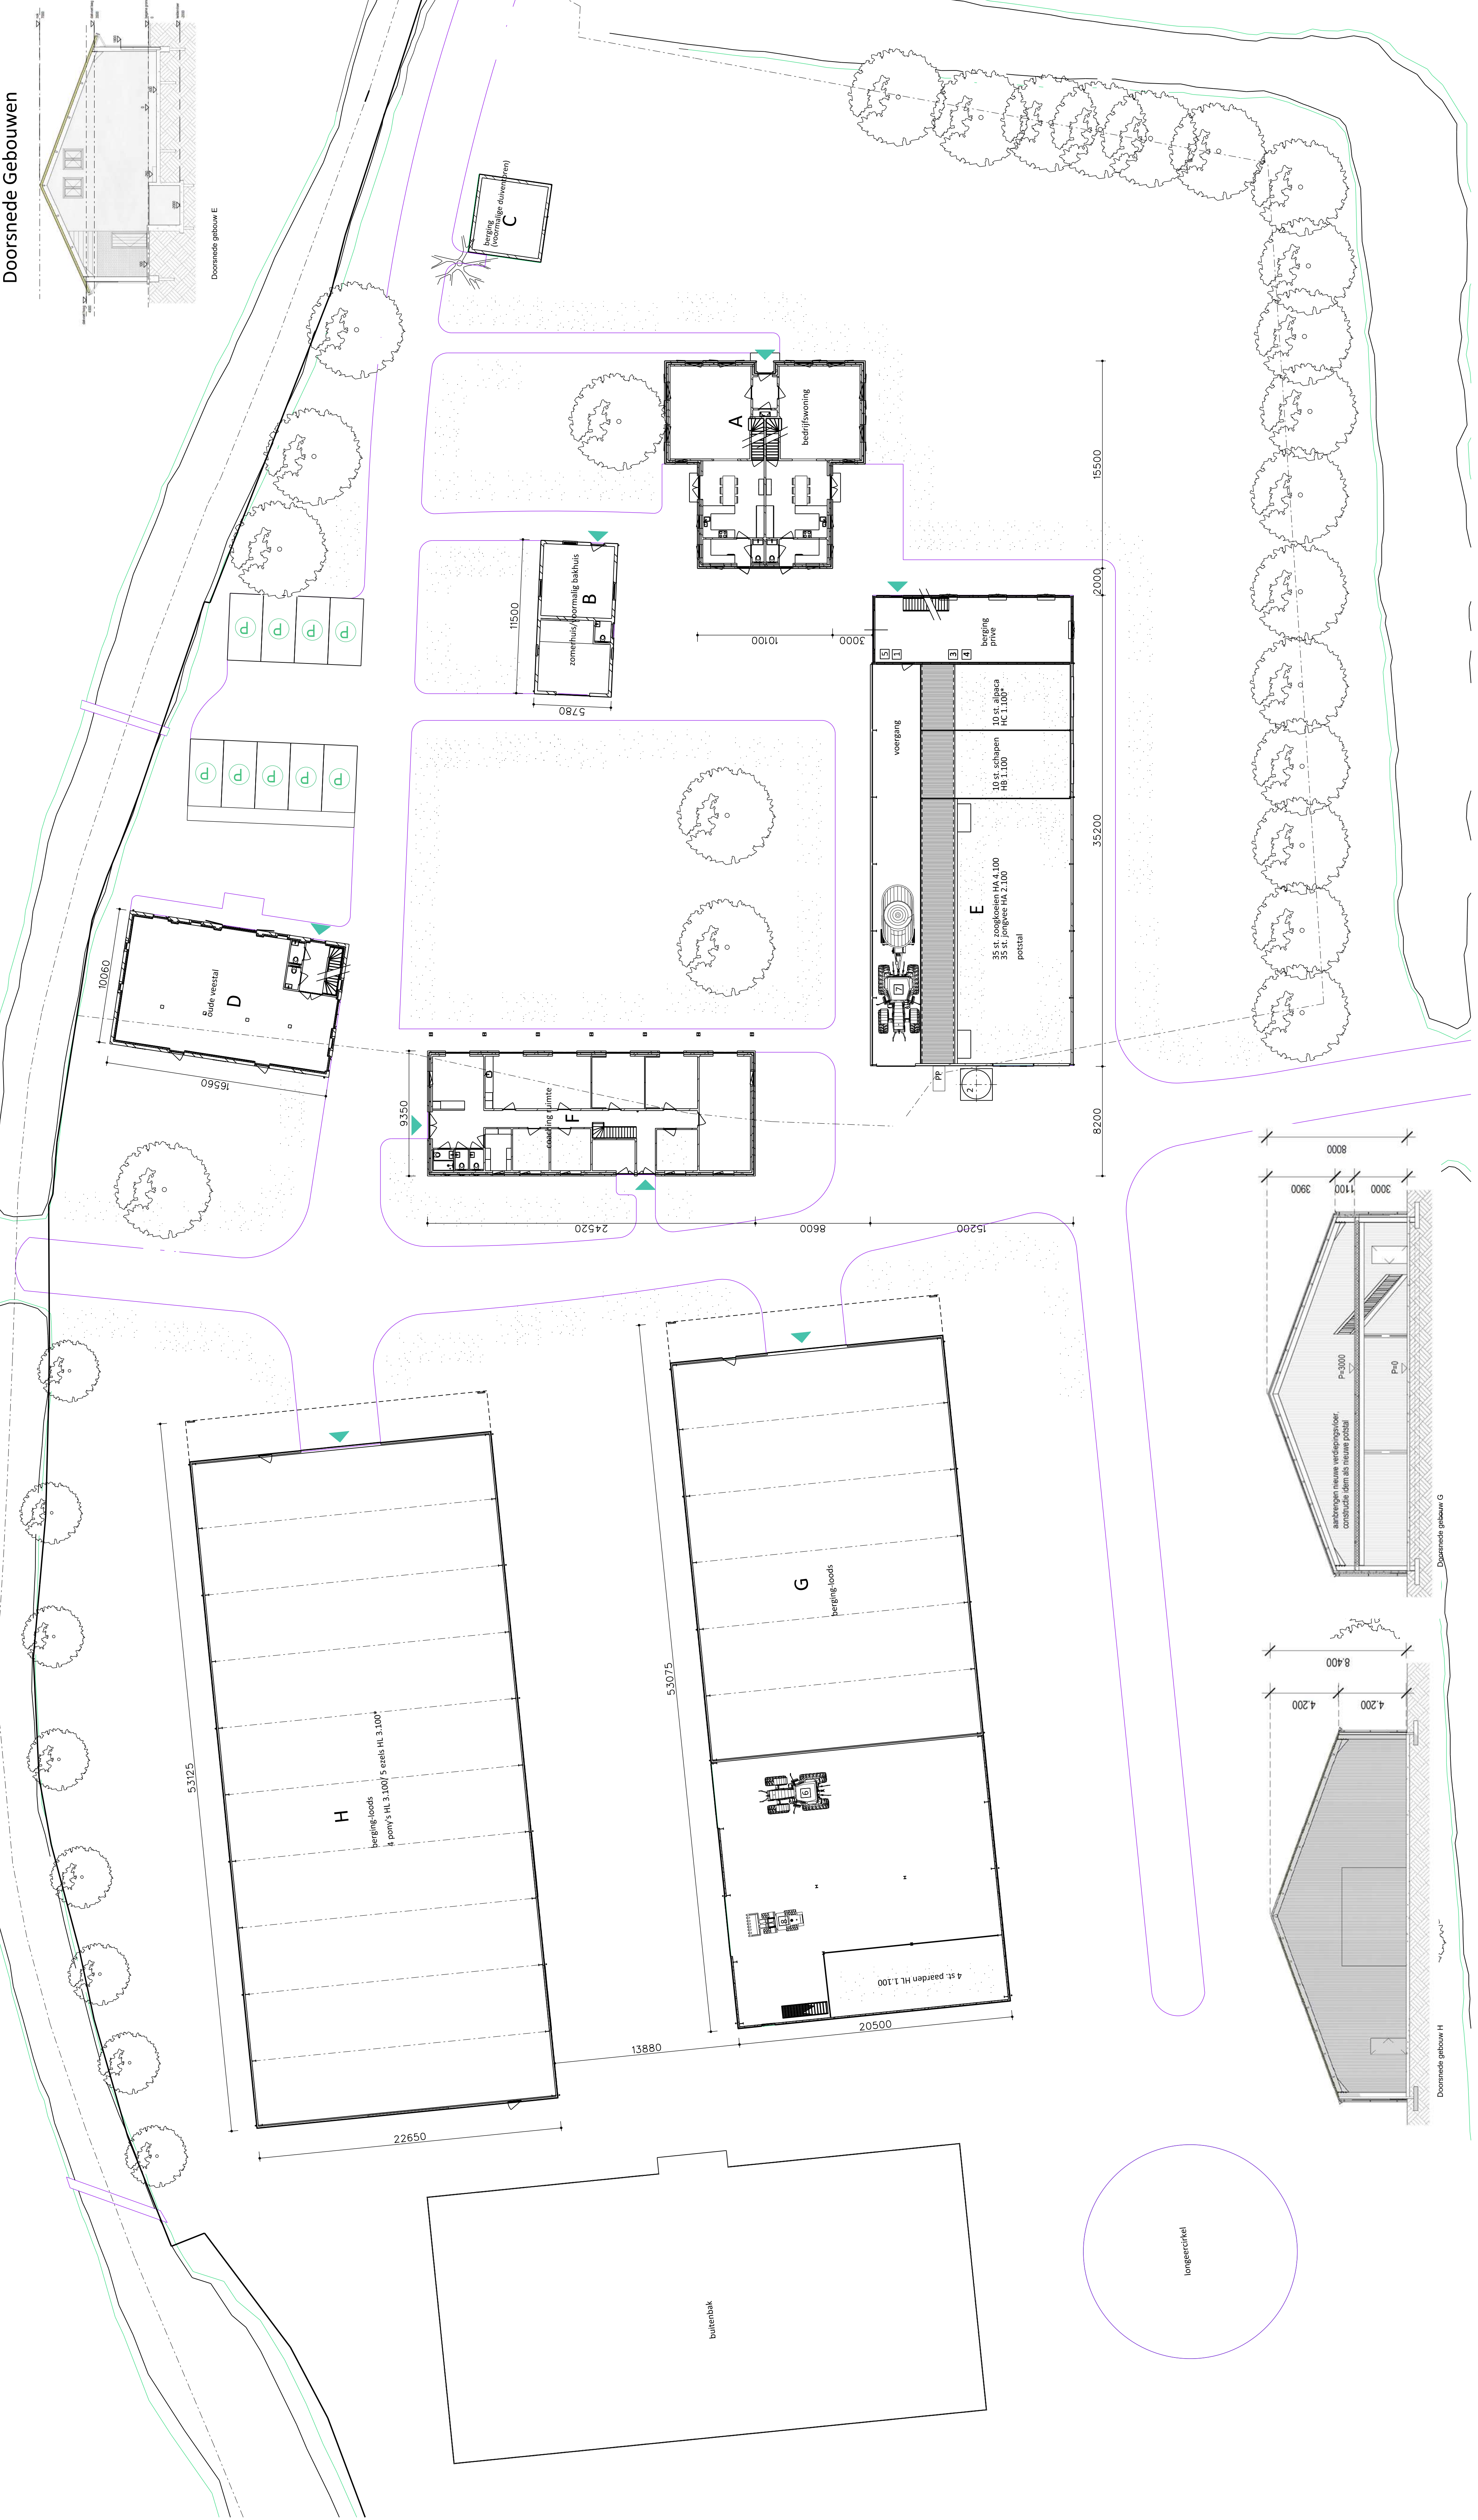

Situatie
gemeente Wijk bij Duurstede
Sectie F
Nummer 918/796



PROJECT:
Aanvraag WNB / Melding activiteitenbesluit
OPDRACHTGEVER:
Provincie Utrecht
Archimedeslaan 6
3508TH Utrecht
LOCATIE: Maatsweg 1 te Cothen

VanWestreenen Adviseurs
Adviseurs Ruimtelijke Ontwikkeling

SCHAAL: 1:200
GETEKEND: TB
FORMAAT: 1189x594
DATUM: 10-4-2025
WIZIGING: 9-5-2025
PROJECTNUMMER: 202504MM-GROOTE MAAT
Meten voor uitvoering in het werk te controleren